
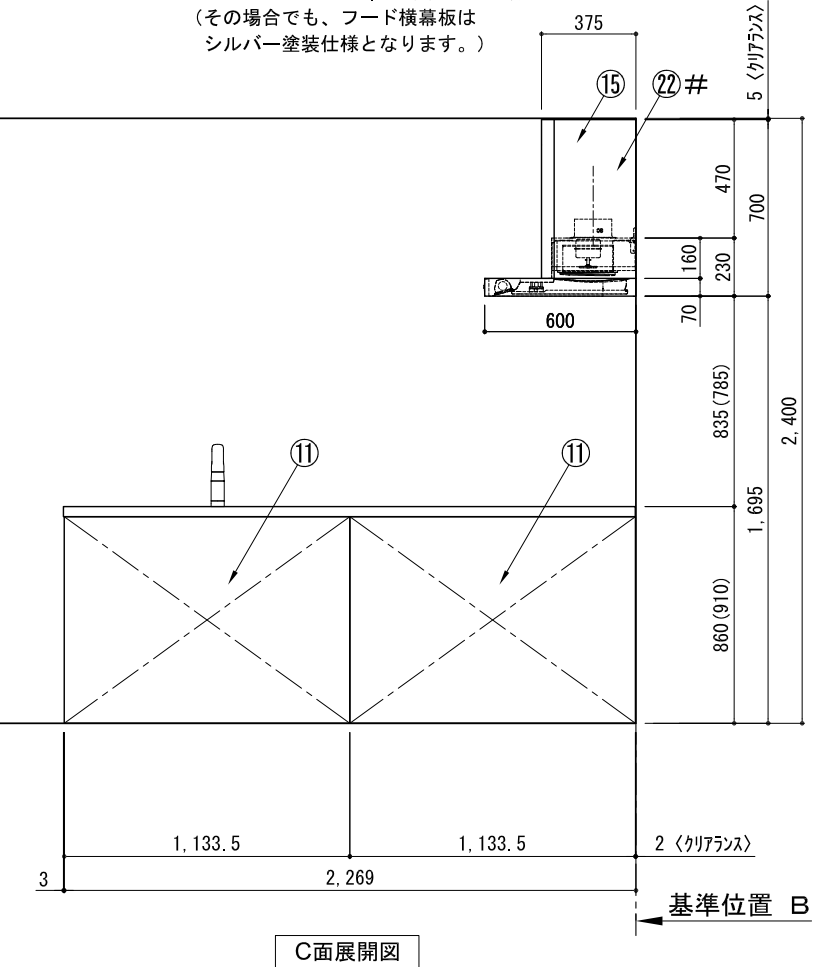
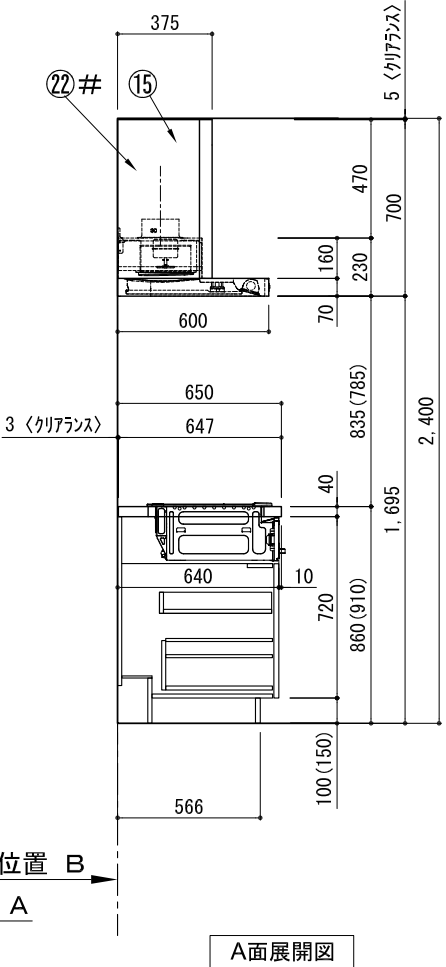
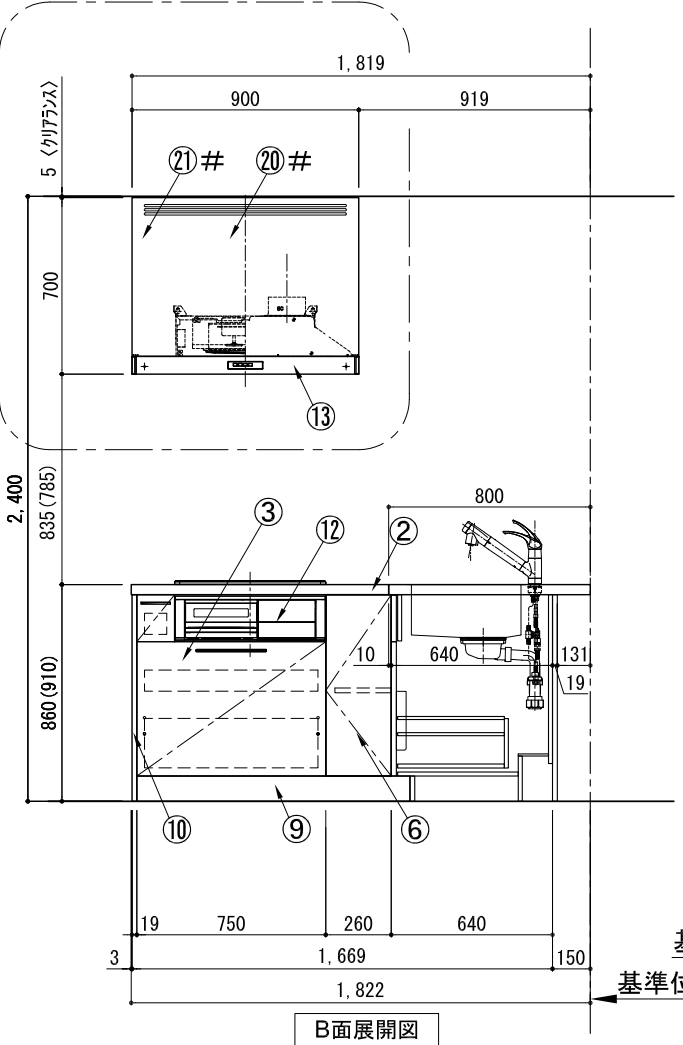
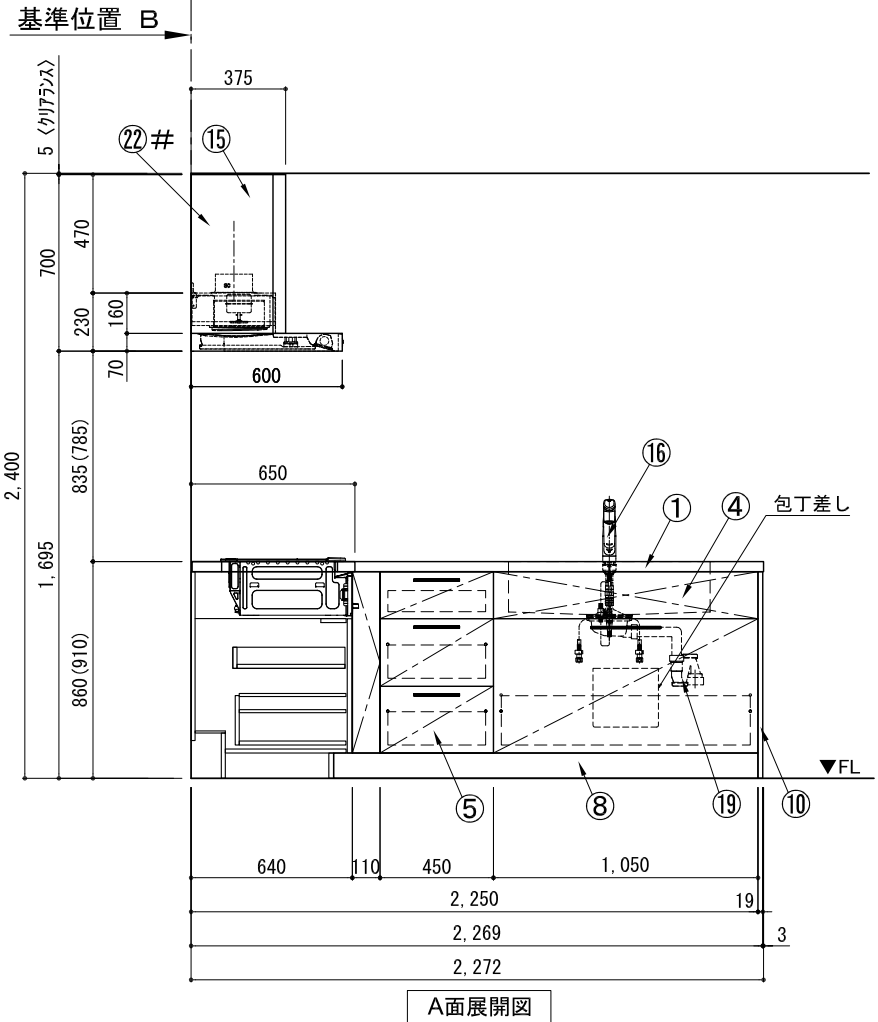
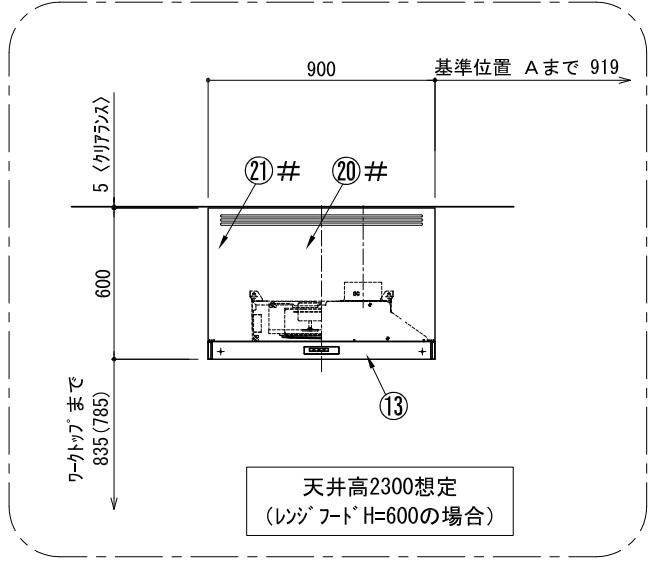
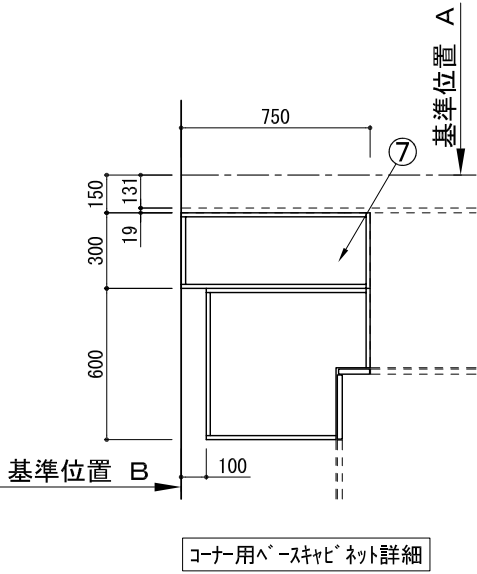


キッチン オープン 間口2280X1830 R(右シンク) 背面壁 食洗機なし シルバー塗装レンジフード スタンダードタイプ R(右排気) プラン図

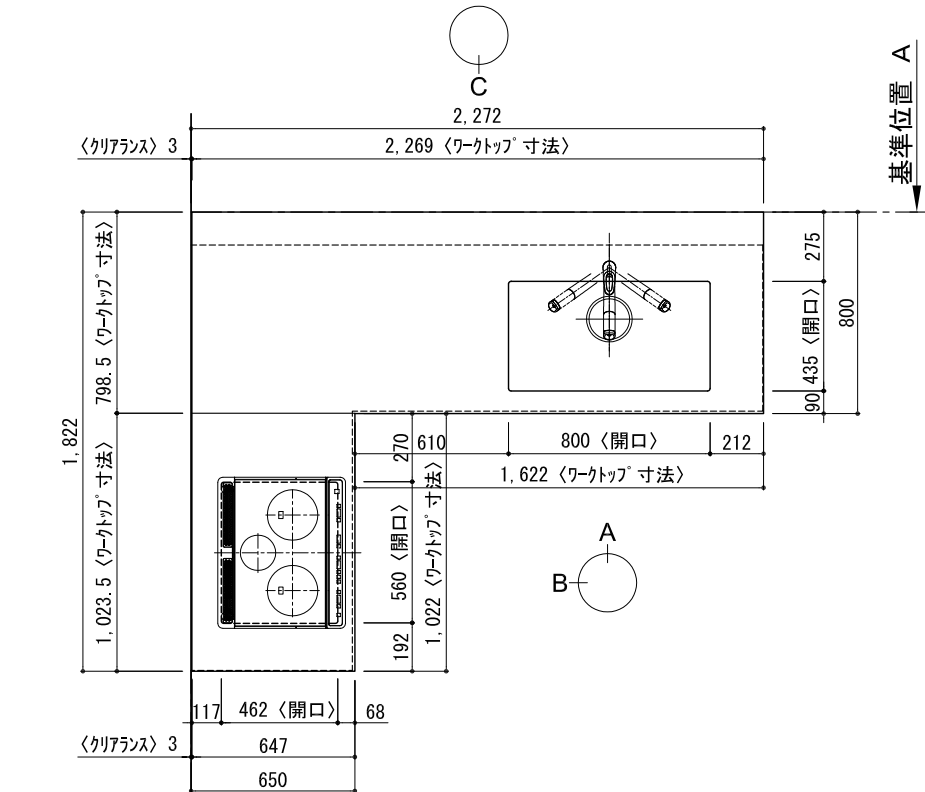


番号	名 称	数量
①	ワークトップ (シンク付)	1
②	ワークトップ	1
③	加熱機器用ベースキャビネット W750	1
④	シンク用ベースキャビネット(包丁差し付) W1050	1
⑤	3段引出しベースキャビネット W450	1
⑥	コーナー用ベースキャビネット W600	1
⑦	コーナー調整用ベースキャビネット W300	1
⑧	巾木1 t19	1
⑨	巾木2 t19	1
⑩	サイドパネル t19	2
⑪	バックパネル t19	2
⑫	加熱機器 3口ガスコンロ 3口IHヒーター	1
⑬	レンジフード W900	1
⑭※	L型タクト	1
⑮	フード横幕板 (シルバー塗装前幕板用)	2
⑯	水栓 混合水栓	1
⑰	欠番	
⑱	欠番	
⑲	排水金具 (40A)	1
⑳	レンジフード化粧前幕板 t19	1
㉑	面材取付金具	1
㉒	フード横幕板 (化粧前幕板用)	2
	別梱パッケージ	1
	・取っ手 L91	1
	・取っ手 L161	3
	・取っ手 L261	2
	・取付部材各種	

※印はオプション品
#印はレンジフード化粧前幕板仕様の場合
(その場合でも、フード横幕板は
シルバー塗装仕様となります。)

備考欄/NOTE 1、本図は、R勝手（シンク基準）を示す。 2、（ ）内寸法は、ワークトップ高さ910mmの場合を示す。 3、クリアランスは推奨寸法で記載しております。 4、本図は、天井高2400想定で記載されておりますが、各物件ごとに高さ調整し、ご使用ください。 5、IH/ガス両方の加熱機器を考慮した設備位置で記載しております。 6、仕様は改良のため予告なく変更することがあります。				改訂	4		9		縮尺/SCALE	図面名称/TITLE	図面番号/NO.
					3		8		1/30 (A3)	キッチン オープン 間口2280X1830 R(右シンク) 背面壁 食洗機なし シルバー塗装レンジフード スタンダードタイプ R(右排気) プラン図	G01052-0
					2		7				
					1		6				
					0	2017. 07. 05	新規作成	5			

キッチン オープン 間口2280X1830 R(右シンク) 背面壁 食洗機なし シルバー塗装レンジフード スタンダードタイプ R(右排気) 設備・下地図

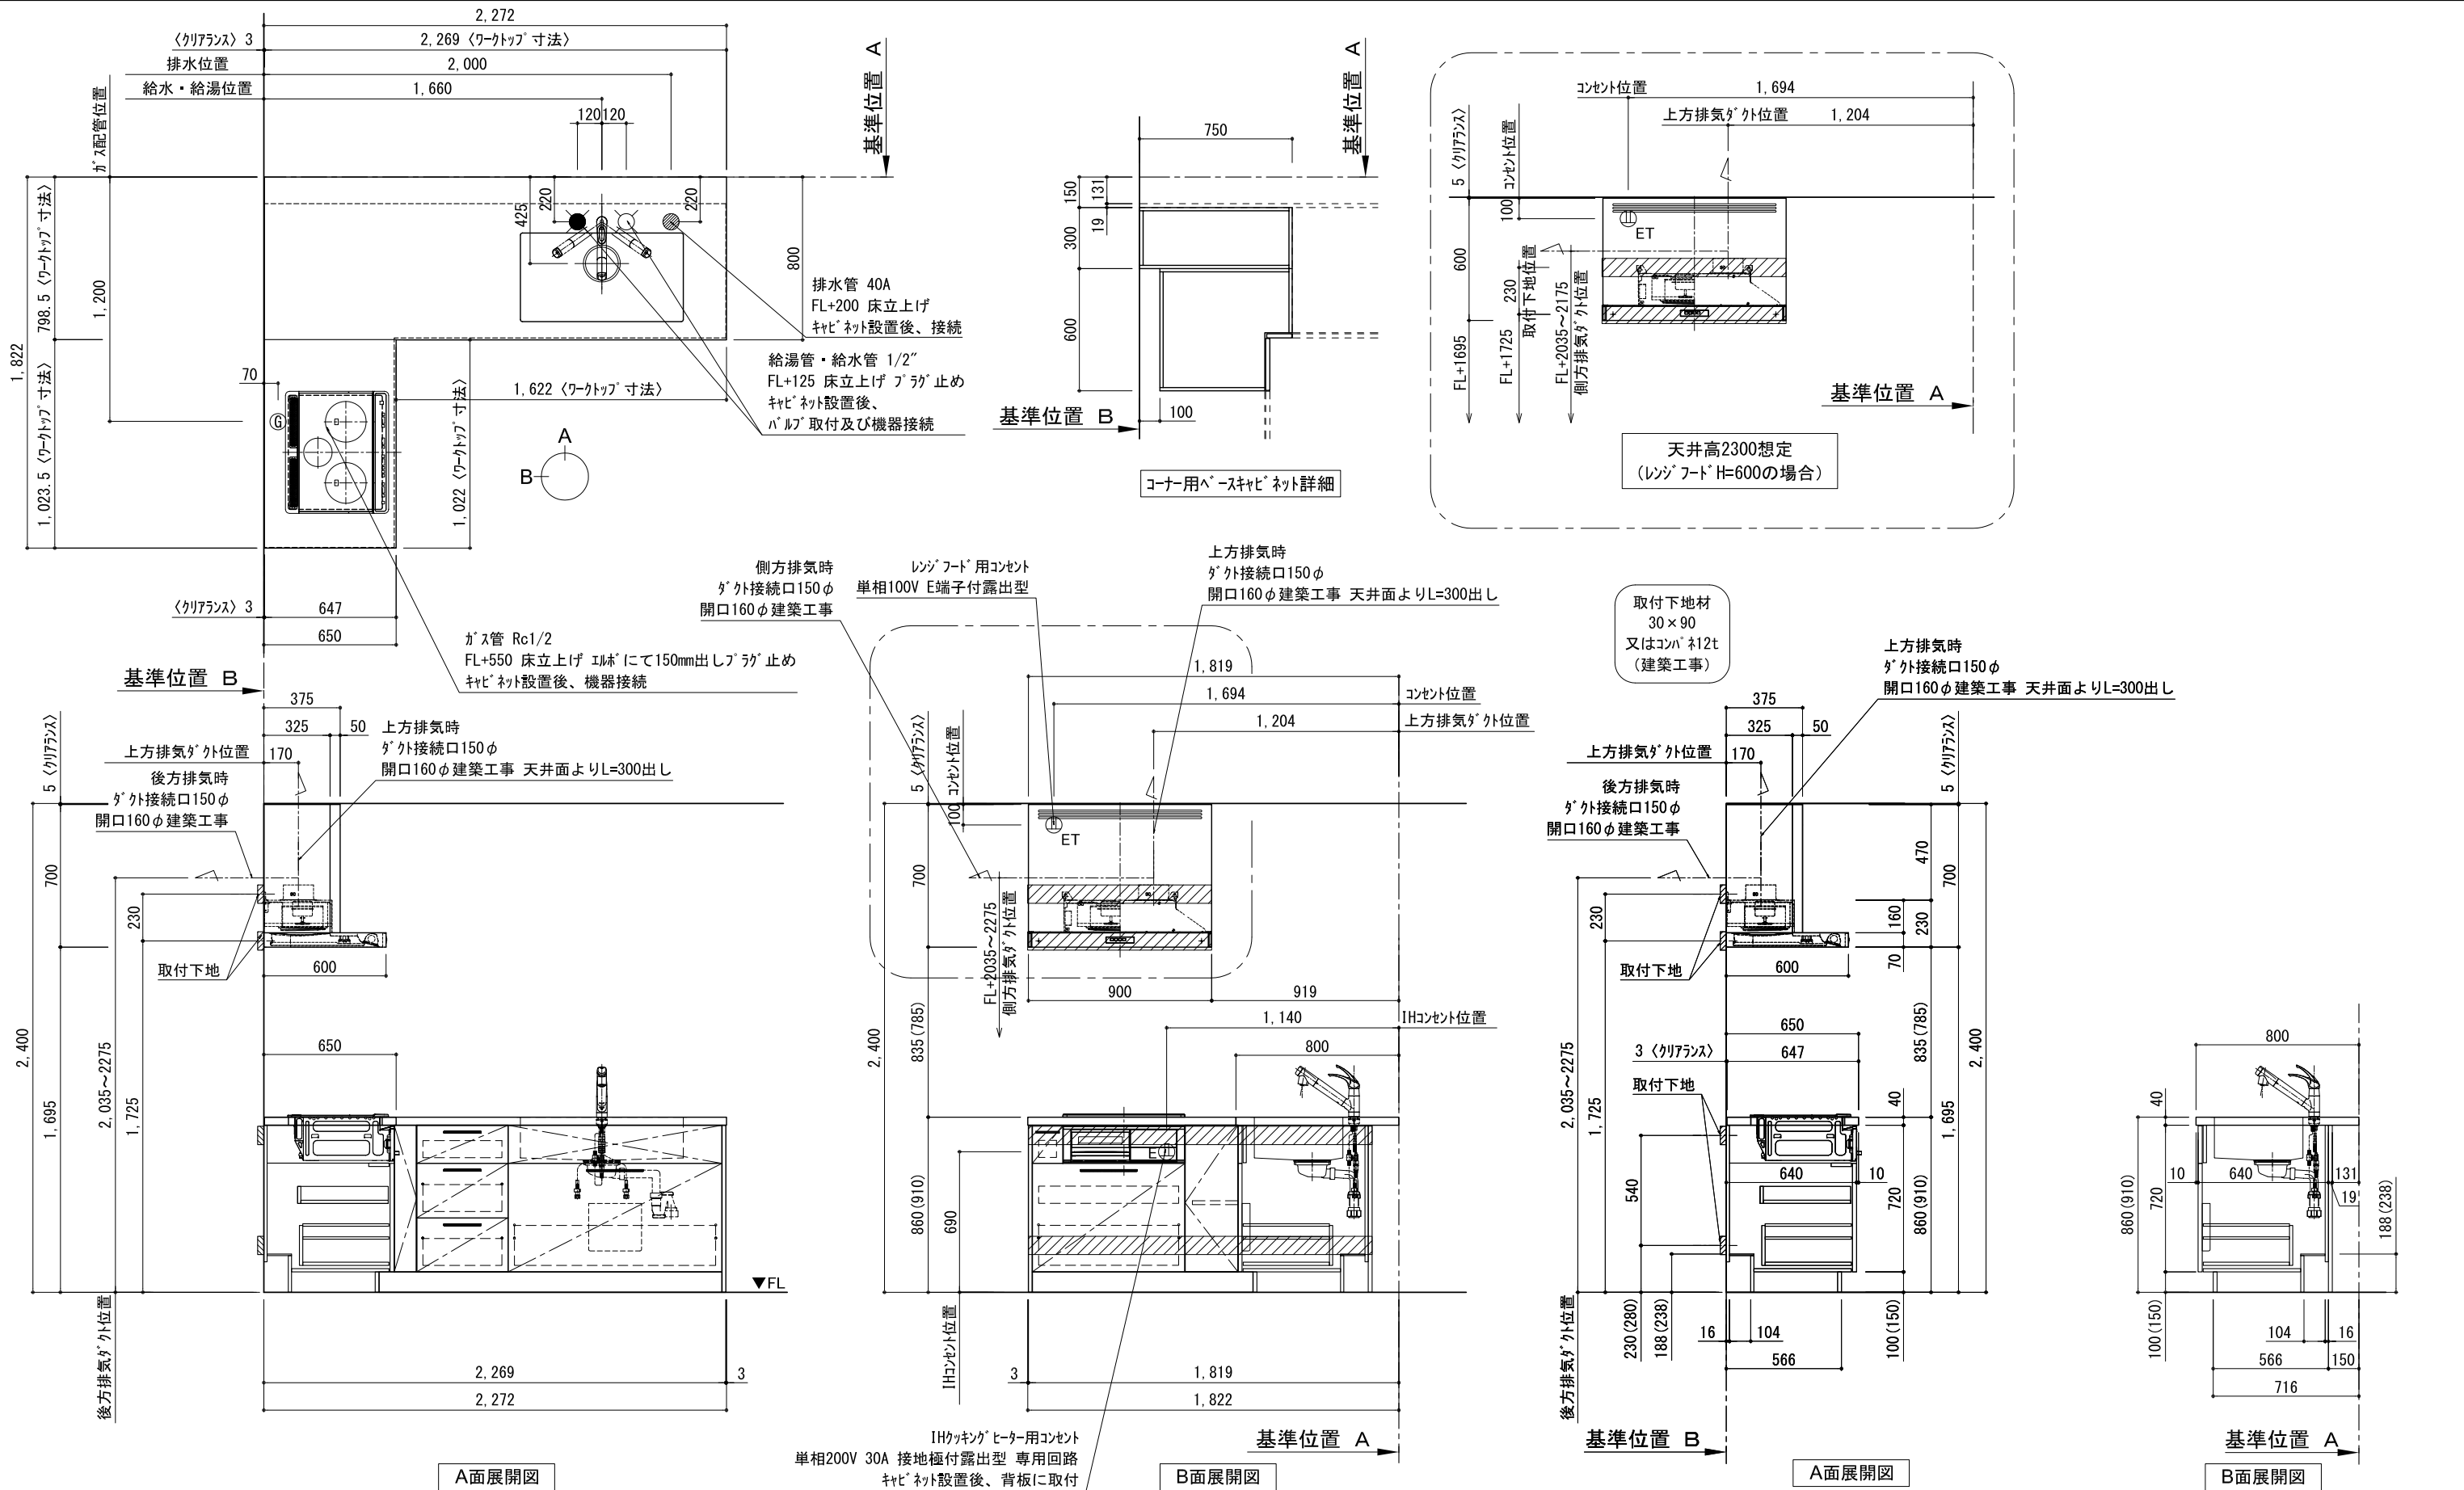

備考欄/NOTE				改訂	4		9		縮尺/SCALE 1/30 (A3)	図面名称/TITLE キッチン オープン 間口2280X1830 R(右シンク) 背面壁 食洗機なし シルバー塗装レンジフード スタンダードタイプ R(右排気) 設備・下地図	図面番号/NO. G01400-0
1、本図は、R勝手（シンク基準）を示す。					3		8				
2、（ ）内寸法は、ワークトップ高さ910mmの場合を示す。					2		7				
3、クリアランスは推奨寸法で記載しております。					1		6				
4、本図は、天井高2400想定で記載されておりますが、各物件ごとに高さ調整し、ご使用ください。											
5、IH/ガス両方の加熱機器を考慮した設備位置で記載しております。											
6、仕様は改良のため予告なく変更することがあります。					0	2017. 07. 05	新規作成	5			