

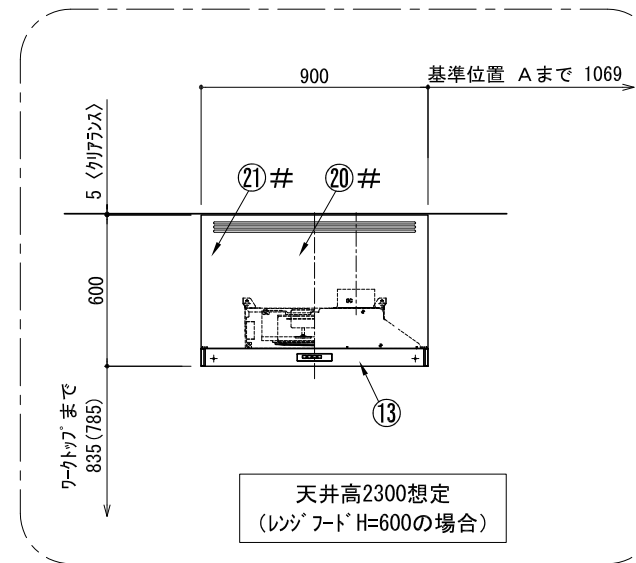
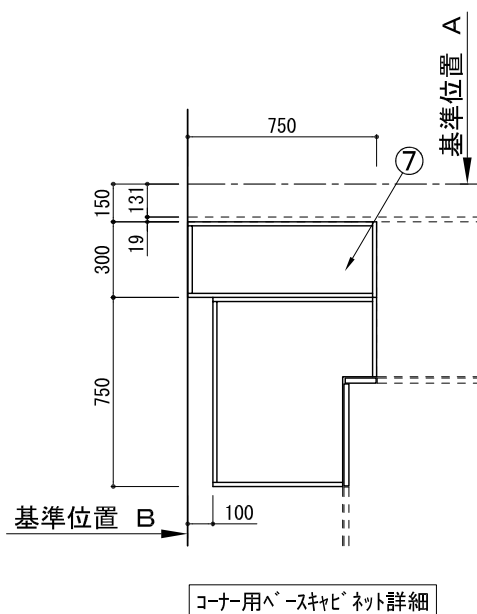
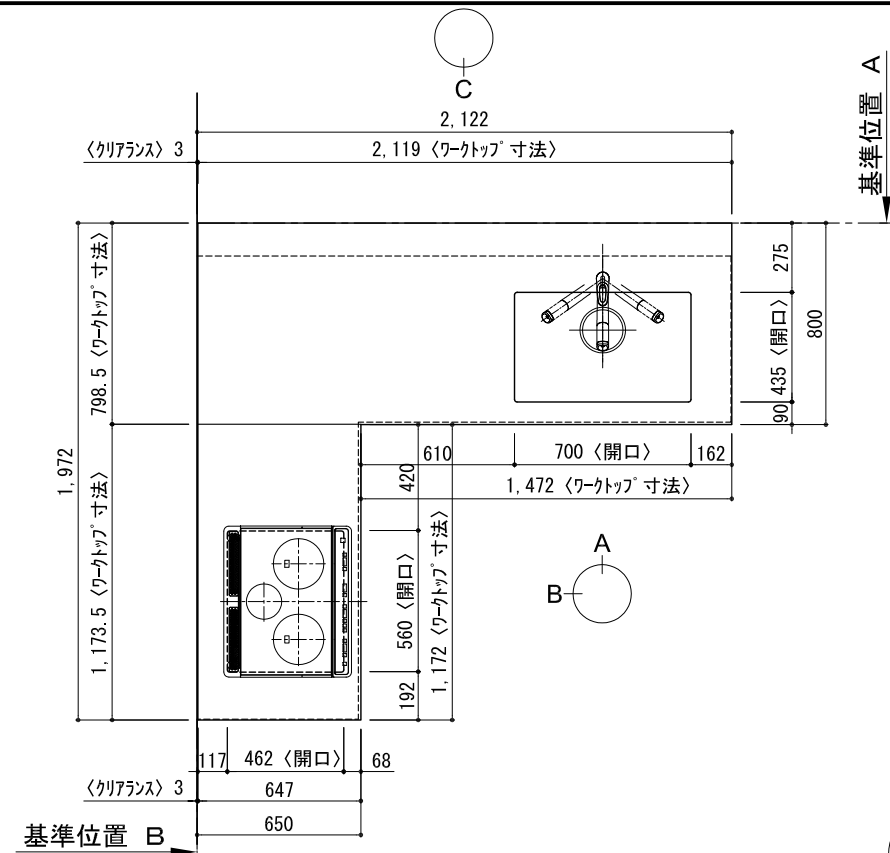
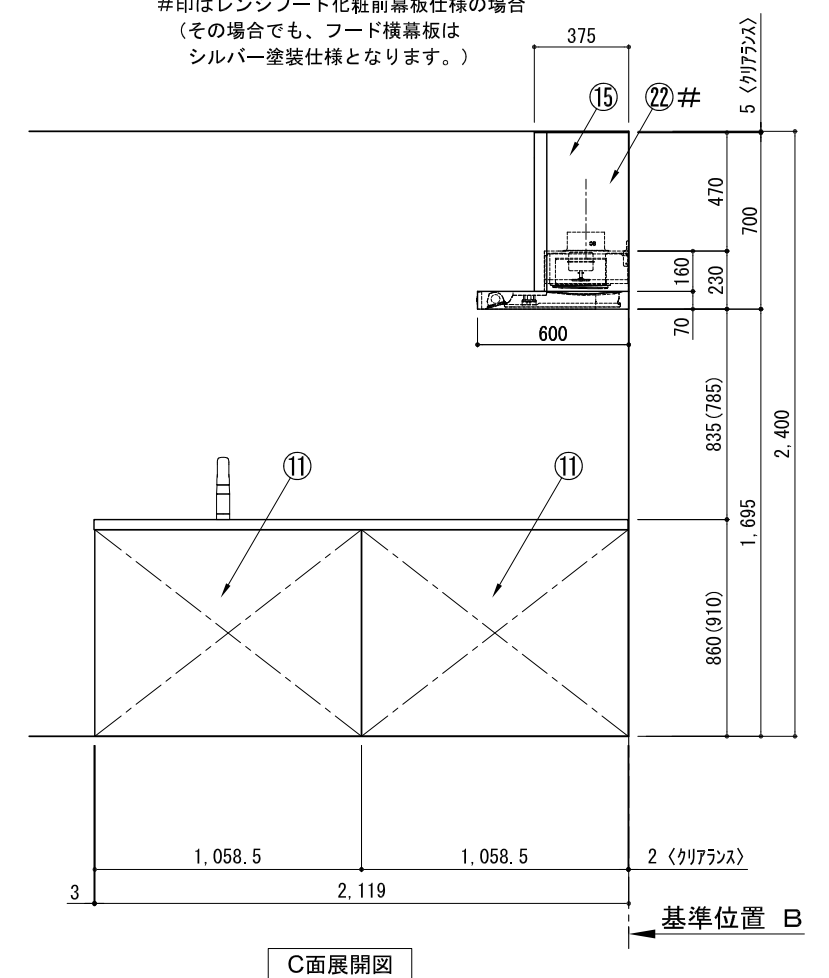
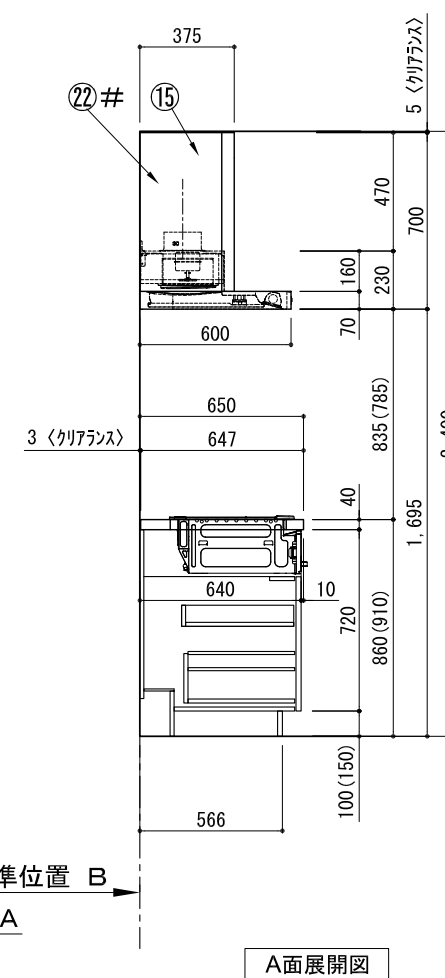


キッチン オープン 間口2130X1980 R(右シンク) 背面壁 食洗機なし シルバー塗装レンジフード スタンダードタイプ R(右排気) プラン図

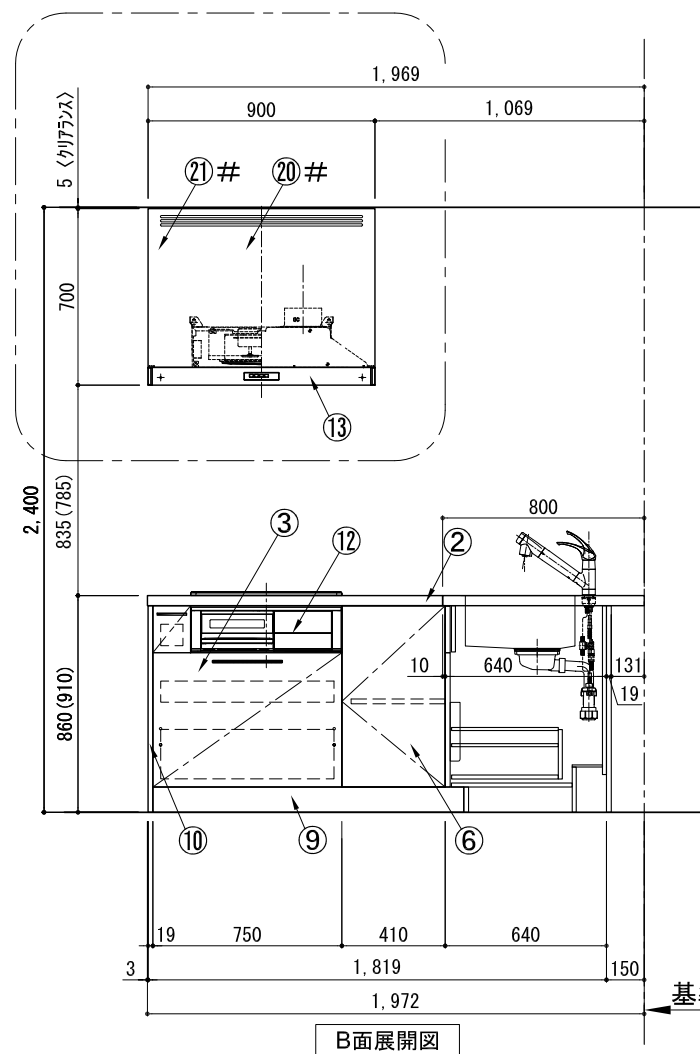

| 番号  | 名 称                                                  | 数量                  |
|-----|------------------------------------------------------|---------------------|
| ①   | ワークトップ <sup>*</sup> （シク付）                            | 1                   |
| ②   | ワークトップ <sup>*</sup>                                  | 1                   |
| ③   | 加熱機器用ベ <sup>*</sup> -スキャビ <sup>*</sup> ネット W750      | 1                   |
| ④   | シク用ベ <sup>*</sup> -スキャビ <sup>*</sup> ネット（包丁差し付） W900 | 1                   |
| ⑤   | 3段引出しベ <sup>*</sup> -スキャビ <sup>*</sup> ネット W450      | 1                   |
| ⑥   | コーナー用ベ <sup>*</sup> -スキャビ <sup>*</sup> ネット W750      | 1                   |
| ⑦   | コーナー調整用ベ <sup>*</sup> -スキャビ <sup>*</sup> ネット W300    | 1                   |
| ⑧   | 巾木1                                                  | t19                 |
| ⑨   | 巾木2                                                  | t19                 |
| ⑩   | サイドパ <sup>*</sup> ネル                                 | t19                 |
| ⑪   | バックパ <sup>*</sup> ネル                                 | t19                 |
| ⑫   | 加熱機器                                                 | 3口ガスコンロ<br>3口IHヒーター |
| ⑬   | レンジフード <sup>*</sup>                                  | W900                |
| ⑭※  | L型ダクト                                                | 1                   |
| ⑮   | フード横幕板（シルパ <sup>*</sup> -塗装前幕板用）                     | 2                   |
| ⑯   | 水栓                                                   | 混合水栓                |
| ⑰   | 欠番                                                   |                     |
| ⑱   | 欠番                                                   |                     |
| ⑲   | 排水金具（40A）                                            | 1                   |
| ⑳ # | レンジフード <sup>*</sup> 化粧前幕板                            | t19                 |
| ㉑ # | 面材取付金具                                               | 1                   |
| ㉒ # | フード横幕板（化粧前幕板用）                                       | 2                   |
|     | 別梱パ <sup>*</sup> -ツェット                               | 1                   |
|     | ・取っ手 L91                                             | 1                   |
|     | ・取っ手 L161                                            | 3                   |
|     | ・取っ手 L261                                            | 2                   |
|     | ・取付部材各種                                              |                     |

※印はオプション品  
#印はレンジフード化粧前幕板仕様の場合  
(その場合でも、フード横幕板は  
シルバー塗装仕様となります。)

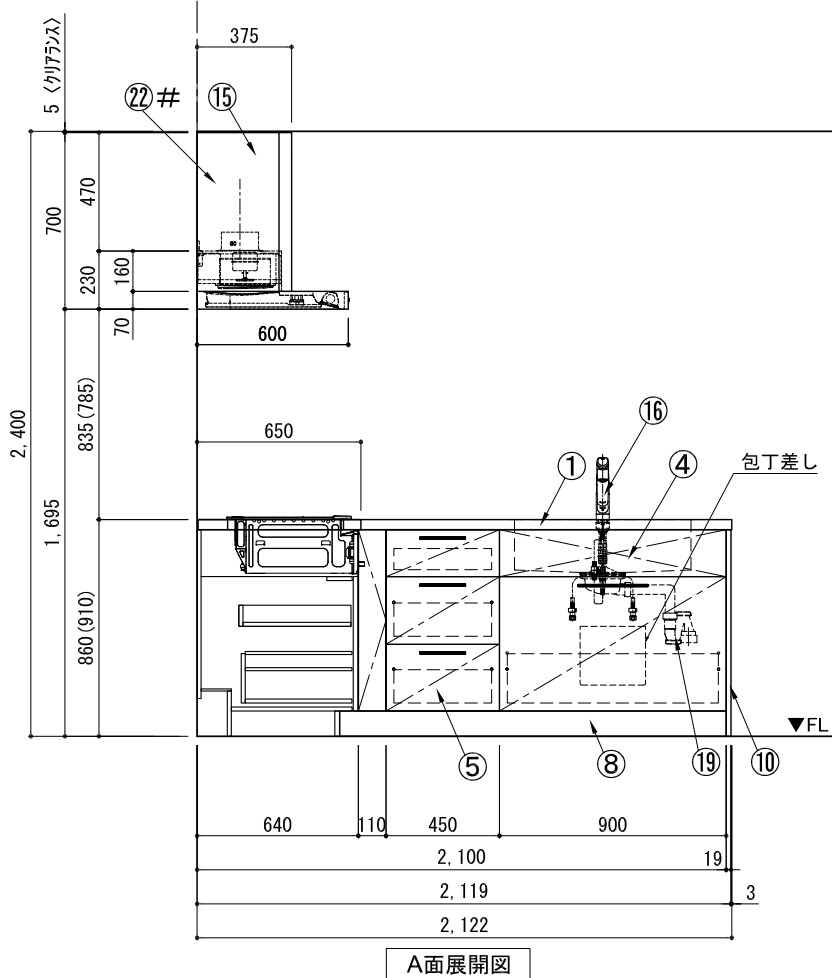

備考欄/NOTE

- 1、本図は、R勝手（シンク基準）を示す。
- 2、（ ）内寸法は、ワークトップ高さ910mmの場合を示す。
- 3、クリアランスは推奨寸法で記載しております。
- 4、本図は、天井高2400想定で記載されておりますが、各物件ごとに高さ調整し、ご使用ください。
- 5、IH/ガス両方の加熱機器を考慮した設備位置で記載しております。
- 6、仕様は改良のため予告なく変更することがあります。

|    |   |              |      |   |  |  |                              |
|----|---|--------------|------|---|--|--|------------------------------|
| 改訂 | 4 |              |      | 9 |  |  | 縮尺/SCALE<br><br>1/30<br>(A3) |
|    | 3 |              |      | 8 |  |  |                              |
|    | 2 |              |      | 7 |  |  |                              |
|    | 1 |              |      | 6 |  |  |                              |
|    | 0 | 2017. 07. 05 | 新規作成 | 5 |  |  |                              |


縮尺/SCALE

図面名称/TITLE キッチン  
オープン 間口2130X1980 R(右シンク)  
背面壁  
食洗機なし  
シルバー塗装インジード  
スタンダードタイプ R(右排気)  
プラン図

図面番号/NO.

G01054-0

キッチン オープン 間口2130X1980 R(右シンク) 背面壁 食洗機なし シルバー塗装レンジフード スタンドタイプ R(右排気) 設備・下地図

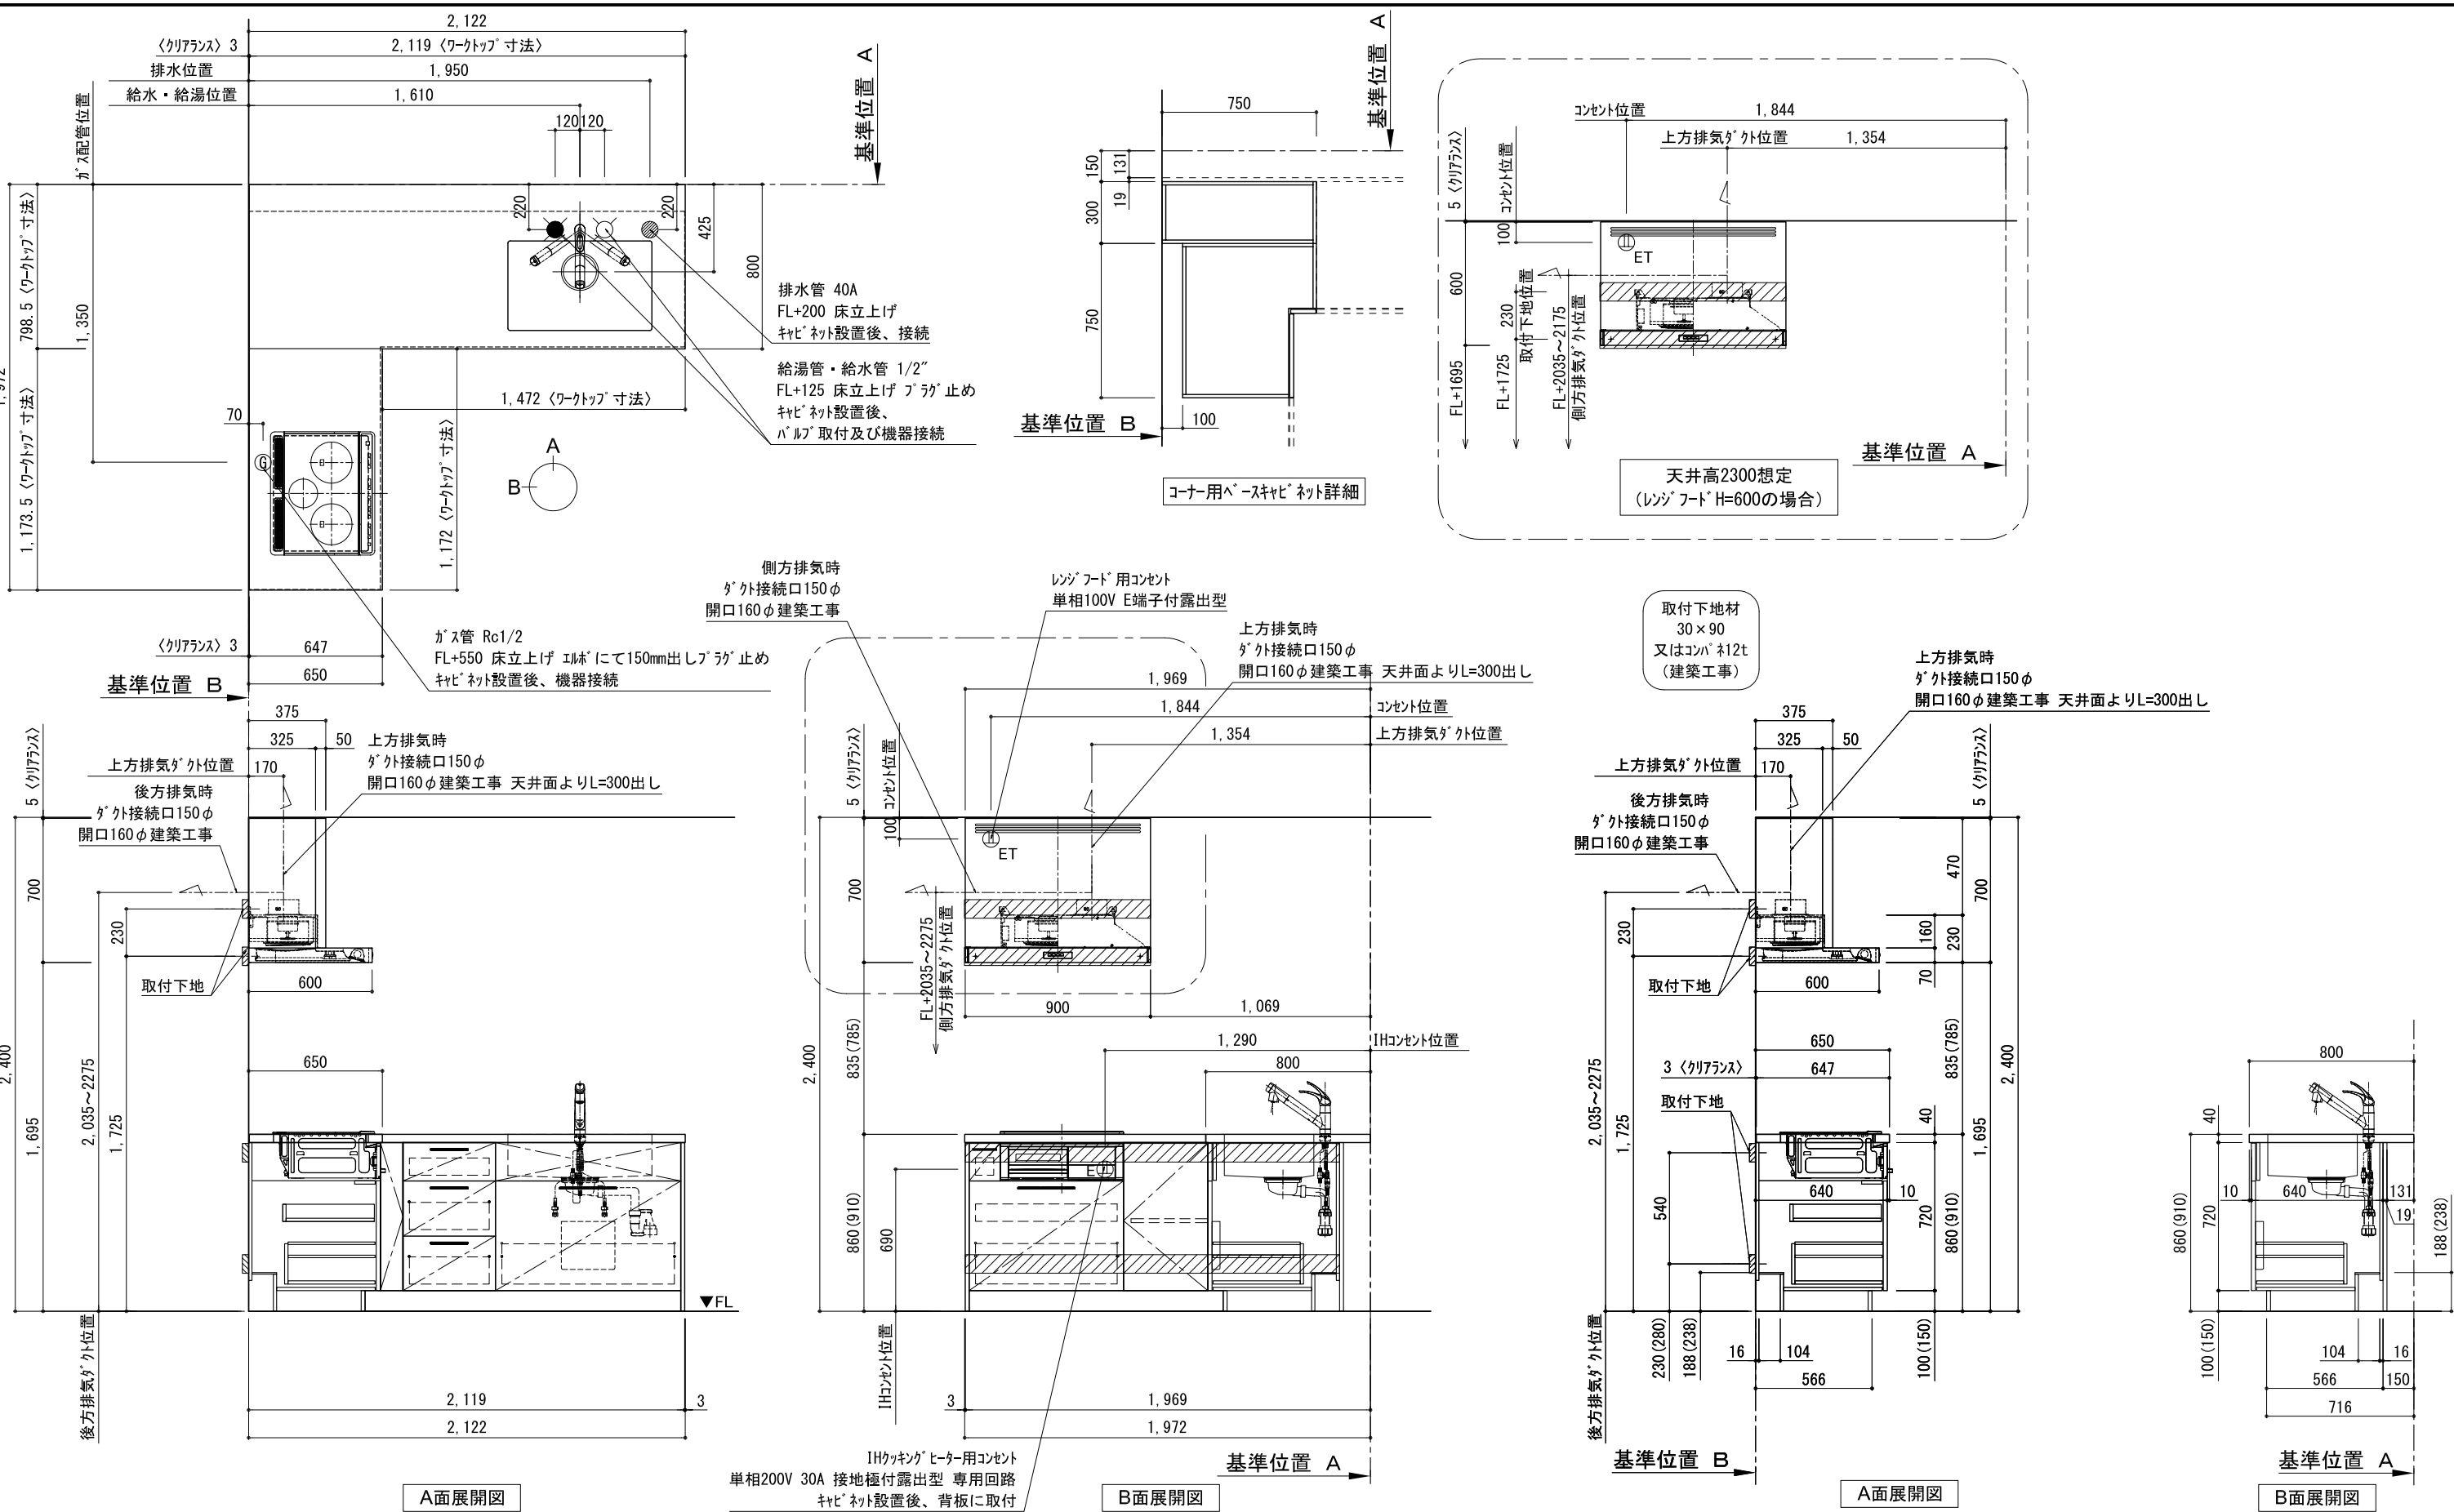

|                                                 |  |  |  |    |              |      |   |  |                              |   |                          |
|-------------------------------------------------|--|--|--|----|--------------|------|---|--|------------------------------|---|--------------------------|
| 備考欄/NOTE                                        |  |  |  | 改訂 | 4            |      | 9 |  | 縮尺/SCALE<br><br>1/30<br>(A3) | 図面名称/TITLE<br>キッチン<br>オープン 間口2130X1980 R(右シンク)<br>背面壁<br>食洗機なし<br>シルバー塗装レンジフード<br>スタンドタイプ R(右排気)<br>設備・下地図 | 図面番号/NO.<br><br>G01402-0 |
| 1、本図は、R勝手（シンク基準）を示す。                            |  |  |  |    | 3            |      | 8 |  |                              |   |                          |
| 2、（ ）内寸法は、ワークトップ高さ910mmの場合を示す。                  |  |  |  |    | 2            |      | 7 |  |                              |   |                          |
| 3、クリアランスは推奨寸法で記載しております。                         |  |  |  |    | 1            |      | 6 |  |                              |   |                          |
| 4、本図は、天井高2400想定で記載されておりますが、各物件ごとに高さ調整し、ご使用ください。 |  |  |  |    |              |      |   |  |                              |   |                          |
| 5、IH/ガス両方の加熱機器を考慮した設備位置で記載しております。               |  |  |  |    |              |      |   |  |                              |   |                          |
| 6、仕様は改良のため予告なく変更することがあります。                      |  |  |  | 0  | 2017. 07. 05 | 新規作成 | 5 |  |                              |   |                          |