
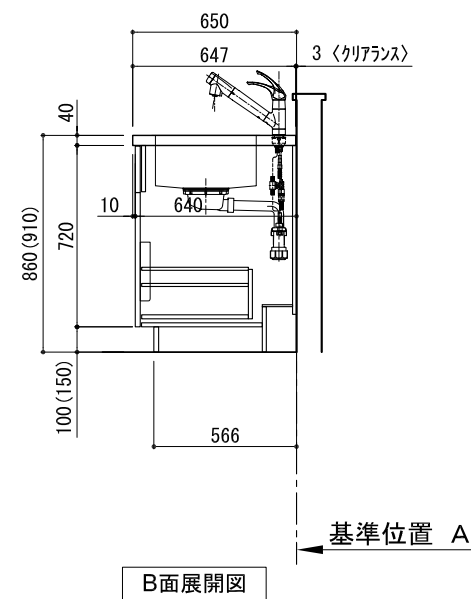
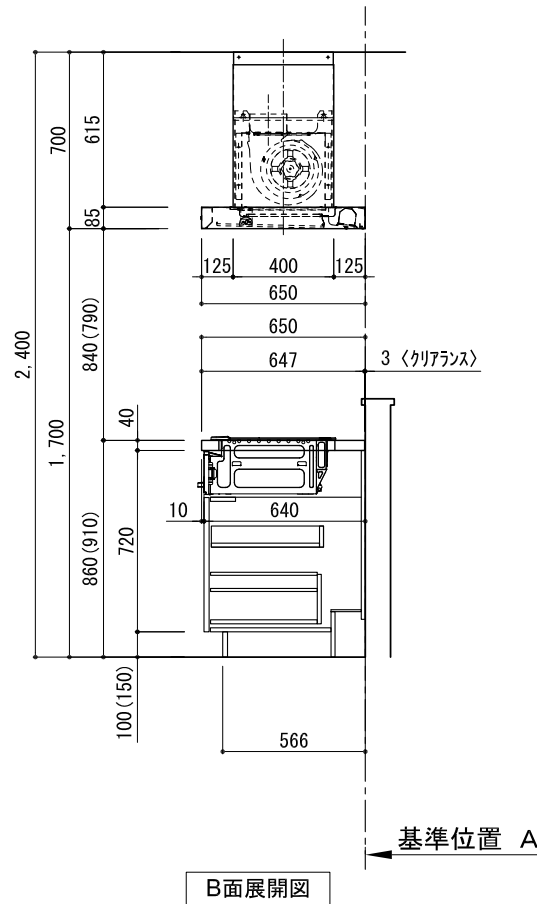
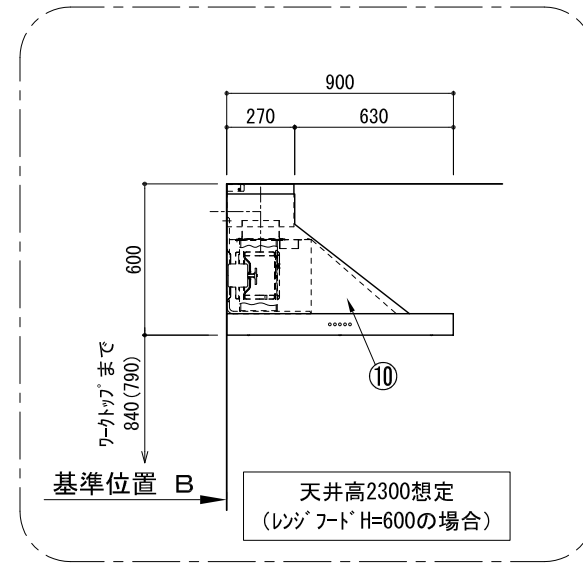
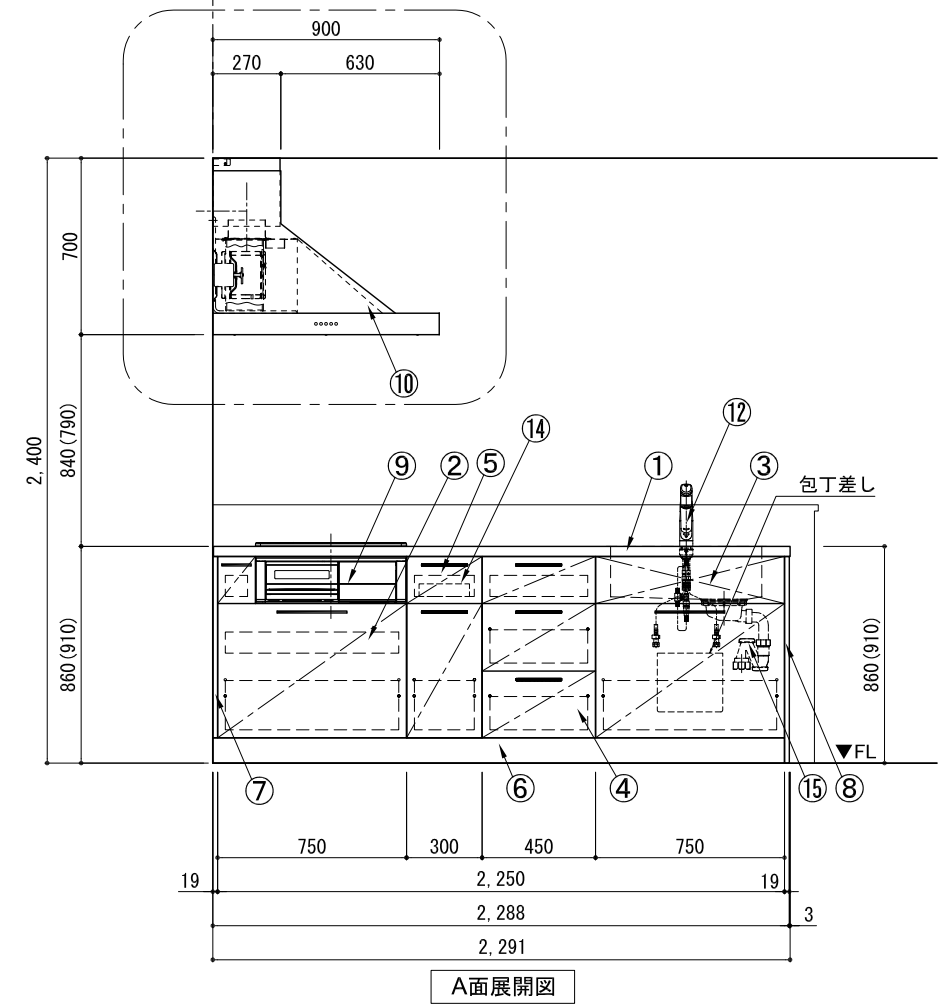


キッチン I型 間口2300 R(右シンク) 背面+加熱機器側面壁 食洗機なし シルバ-塗装レンジフード 横壁付け用 スタンドタイプ プラン図




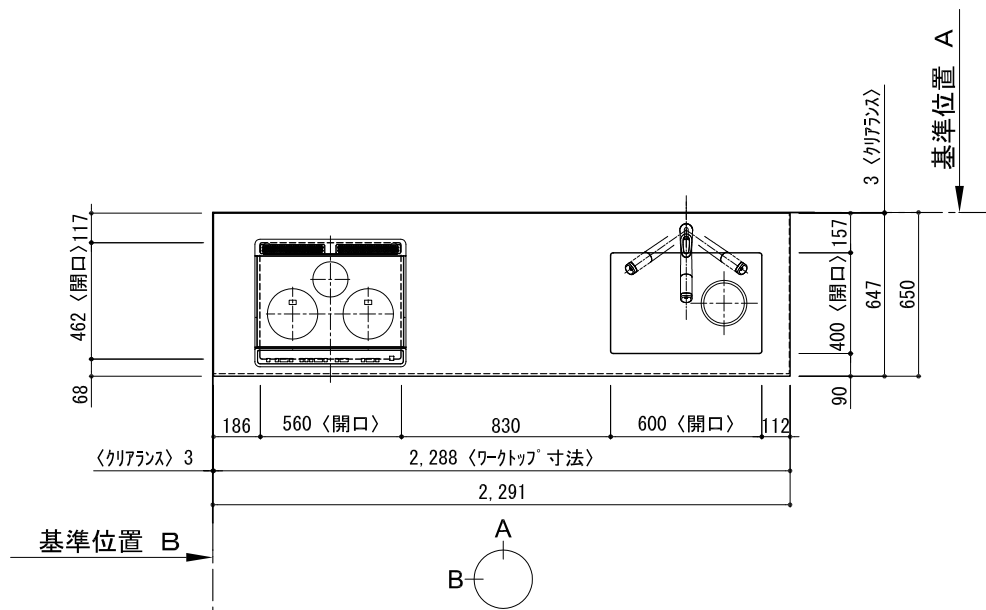


番号	名 称	数量
①	ワークトップ (シンク付)	1
②	加熱機器用ベ-スキャビ-ネット W750	1
③	シンク用ベ-スキャビ-ネット(包丁差し付) W750	1
④	3段引出しベ-スキャビ-ネット W450	1
⑤	ボ-トル収納ベ-スキャビ-ネット W300	1
⑥	巾木1 t19	1
⑦	サイドスプ-サー t19	1
⑧	サイドパ-ネ-ル t19	1
⑨	加熱機器 3口ガスコンロ 3口IHヒ-ター	1
⑩	レンジフード W900	1
⑪※	L型ダ-クト	1
⑫	水栓 混合水栓	1
⑬	欠番	
⑭	カ-トリ-レイ	1
⑮	排水金具 (40A)	1
	別梱パ-ツセット	1
	・取っ手 L91	1
	・取っ手 L161	5
	・取っ手 L261	2
	・取付部材各種	

※印はオプション品

備考欄/NOTE								縮尺/SCALE		図面名称/TITLE		図面番号/NO.	
1、本図は、R勝手（シンク基準）を示す。				4		9				キッチン I型 間口2300 R(右シンク) 背面+加熱機器側面壁 食洗機なし シルバー塗装レンジフード 横壁付け用 スタンダードタイプ プラン図		G01066-0	
2、（ ）内寸法は、ワークトップ高さ910mmの場合を示す。				3		8							
3、クリアランスは推奨寸法で記載しております。				2		7							
4、本図は、天井高2400想定で記載されておりますが、各物件ごとに高さ調整し、ご使用ください。				1		6							
5、IH/ガス両方の加熱機器を考慮した設備位置で記載しております。				0		5							
6、仕様は改良のため予告なく変更することがあります。				2017. 07. 05		新規作成							
改訂													

キッチン I型 間口2300 R(右シンク) 背面+加熱機器側面壁 食洗機なし シルバ-塗装レンジフード 横壁付け用 スタンドタイプ 設備・下地図

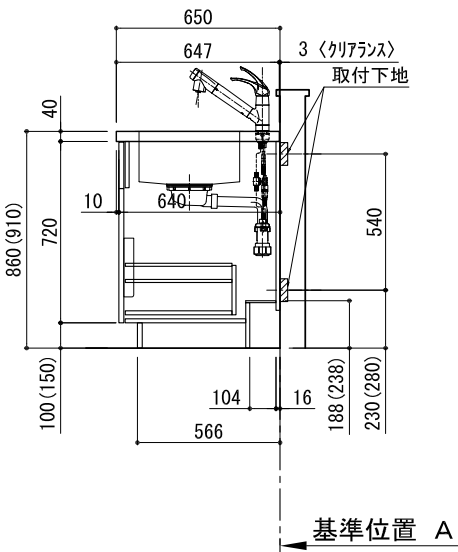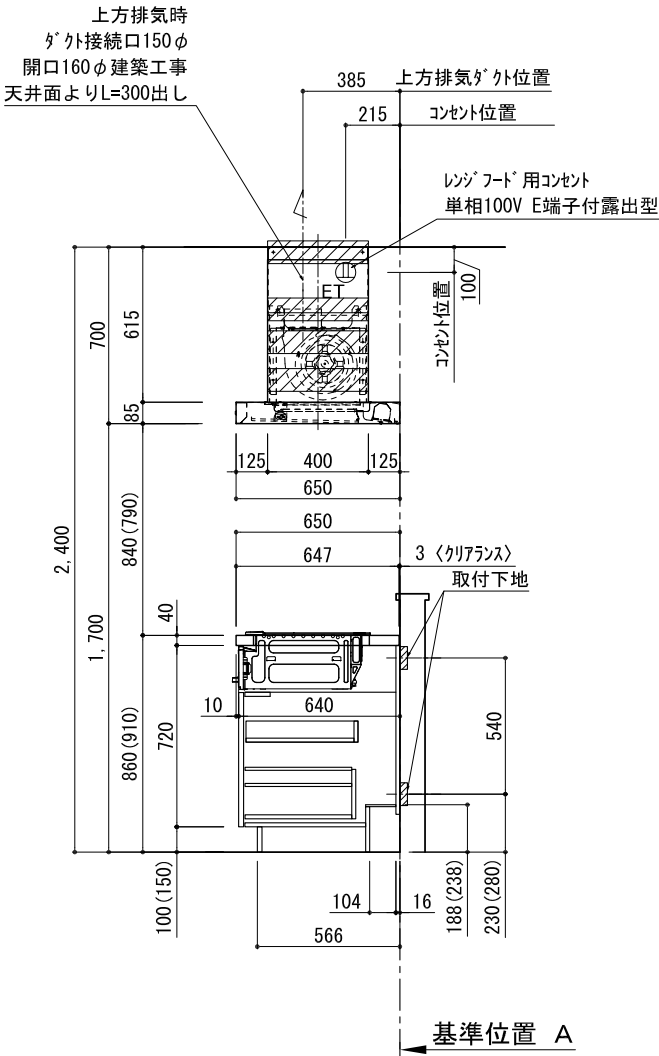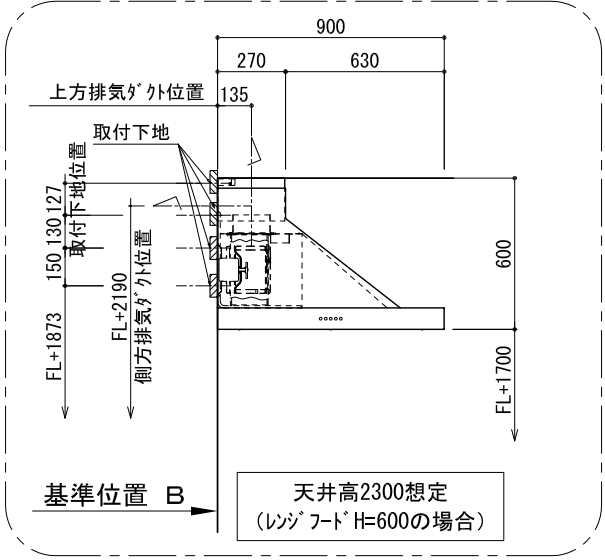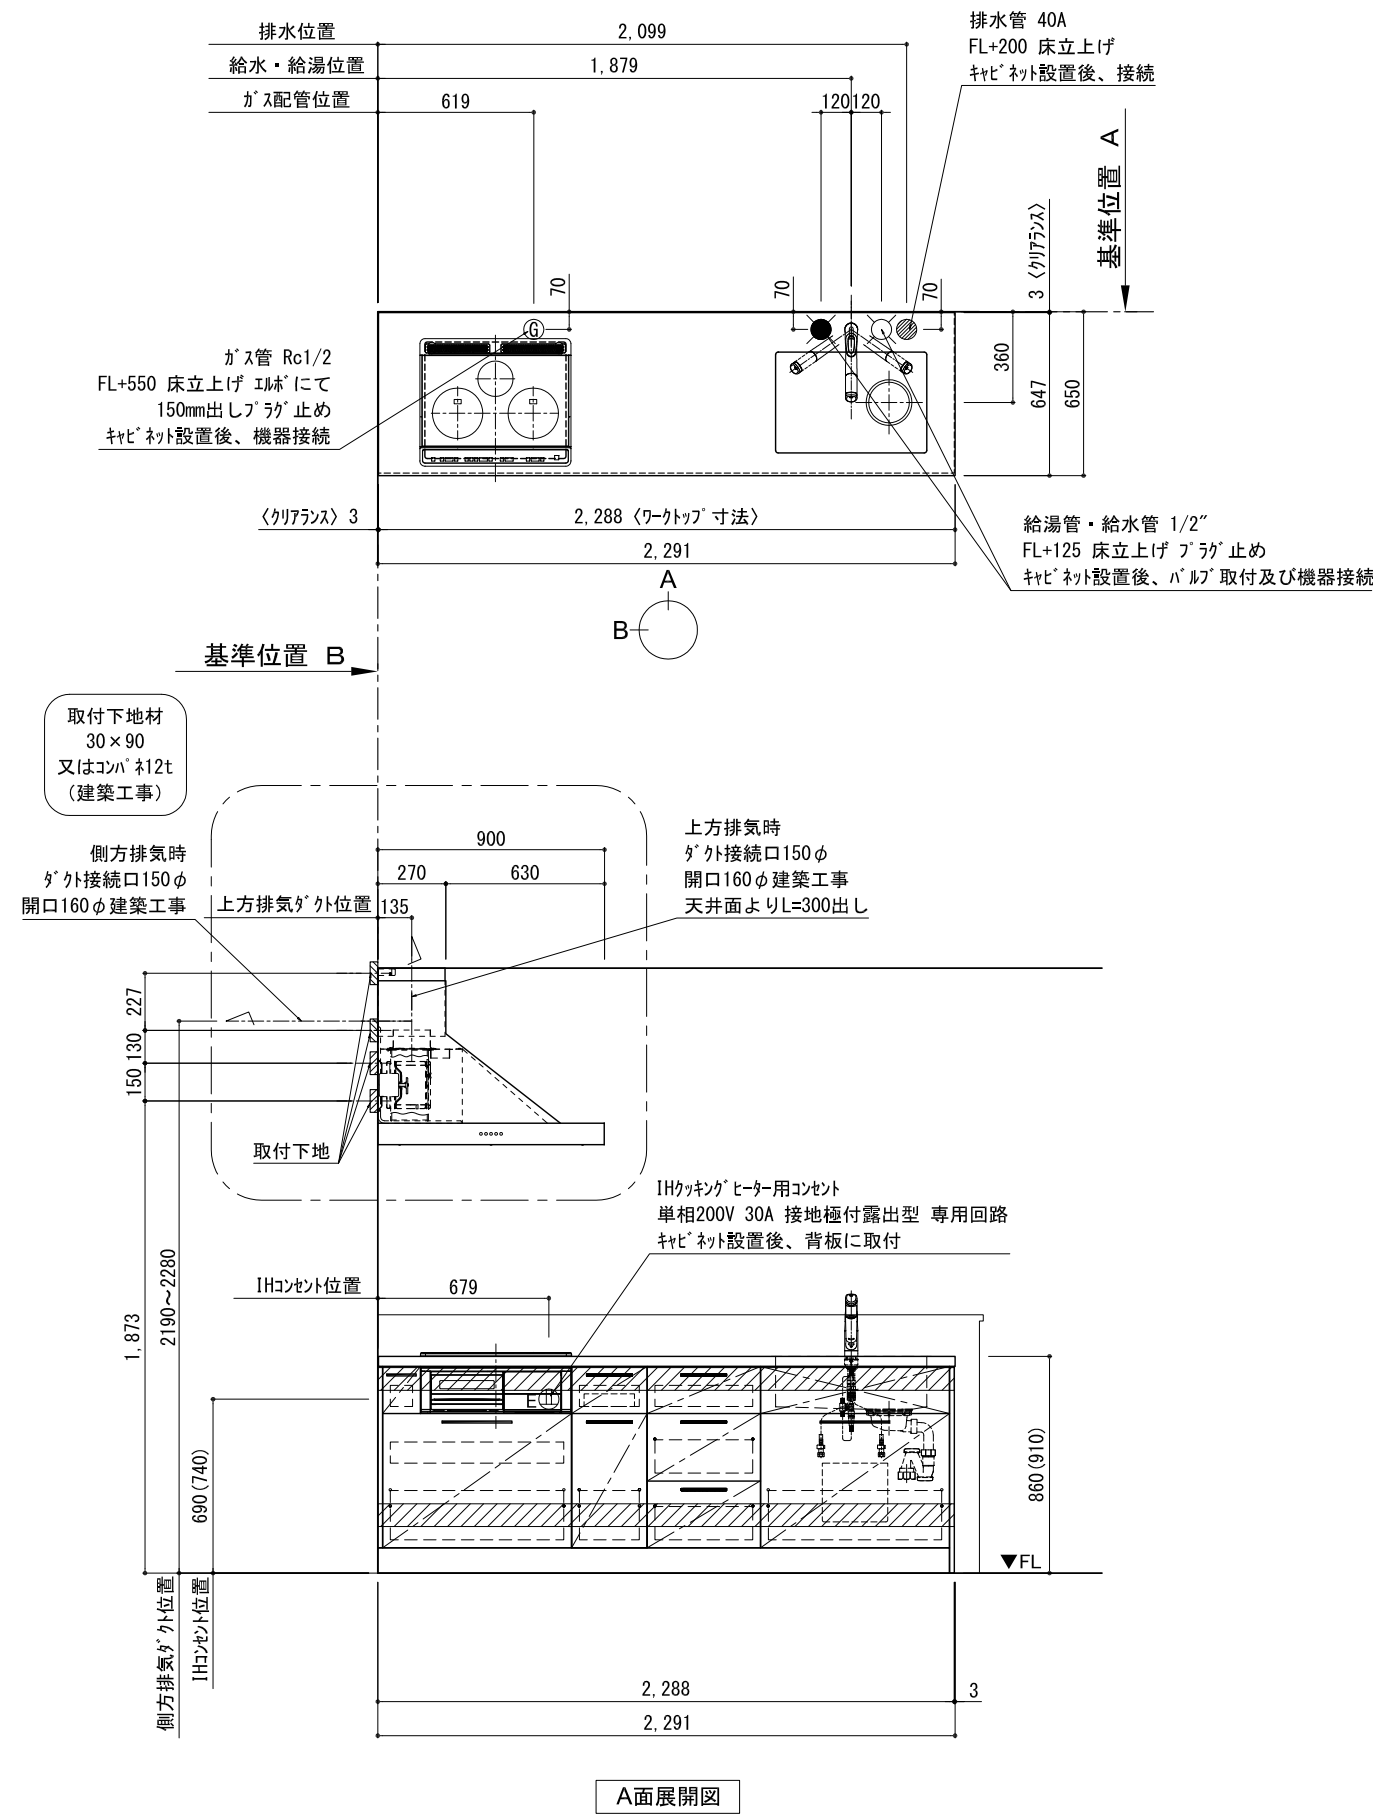

備考欄/NOTE

- 1、本図は、R勝手（シンク基準）を示す。
- 2、（ ）内寸法は、ワークトップ高さ910mmの場合を示す。
- 3、クリアランスは推奨寸法で記載しております。
- 4、本図は、天井高2400想定で記載されておりますが、各物件ごとに高さ調整し、ご使用ください。
- 5、IH/ガス両方の加熱機器を考慮した設備位置で記載しております。
- 6、仕様は改良のため予告なく変更することがあります。

改訂

4			9		
3			8		
2			7		
1			6		
0	2017. 07. 05	新規作成	5		

縮尺/SCALE

1/30
(A3)

図面名称/TITLE

キッチン
I型 間口2300 R(右シンク)
背面+加熱機器側面壁
食洗機なし
シルバ-塗装レンジフード
横壁付け用
スタンドタイプ
設備・下地図

図面番号/NO.

G01414-0