
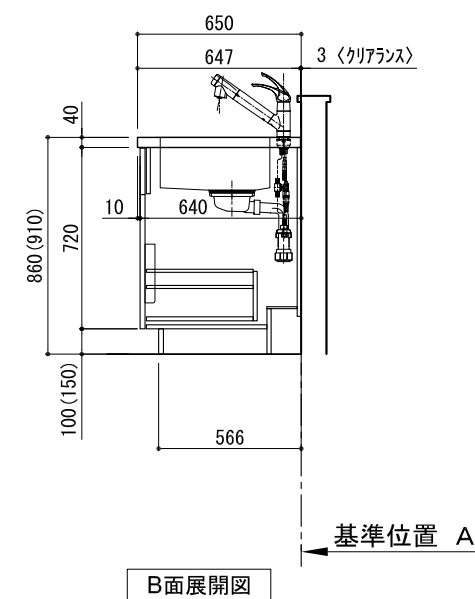
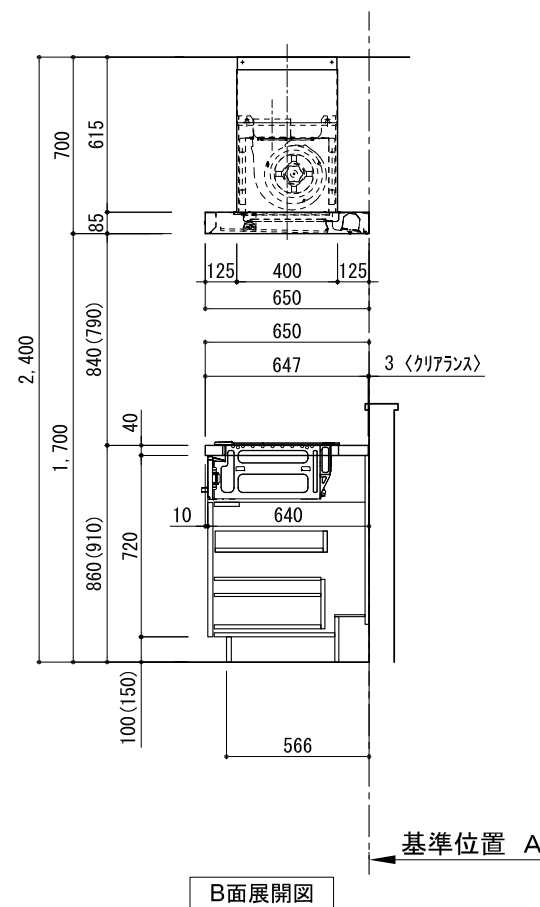
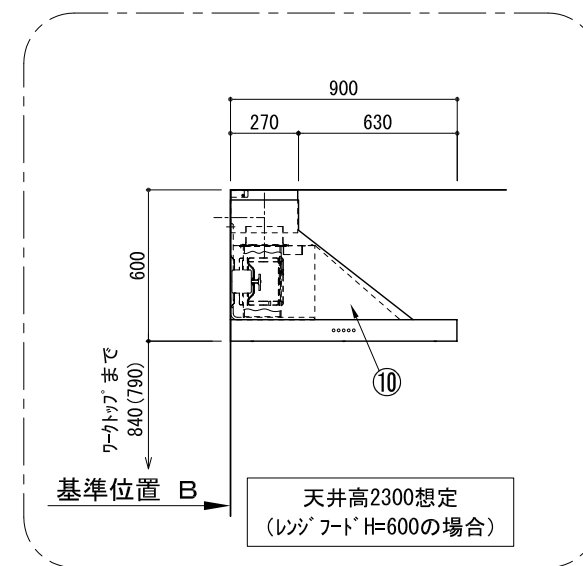
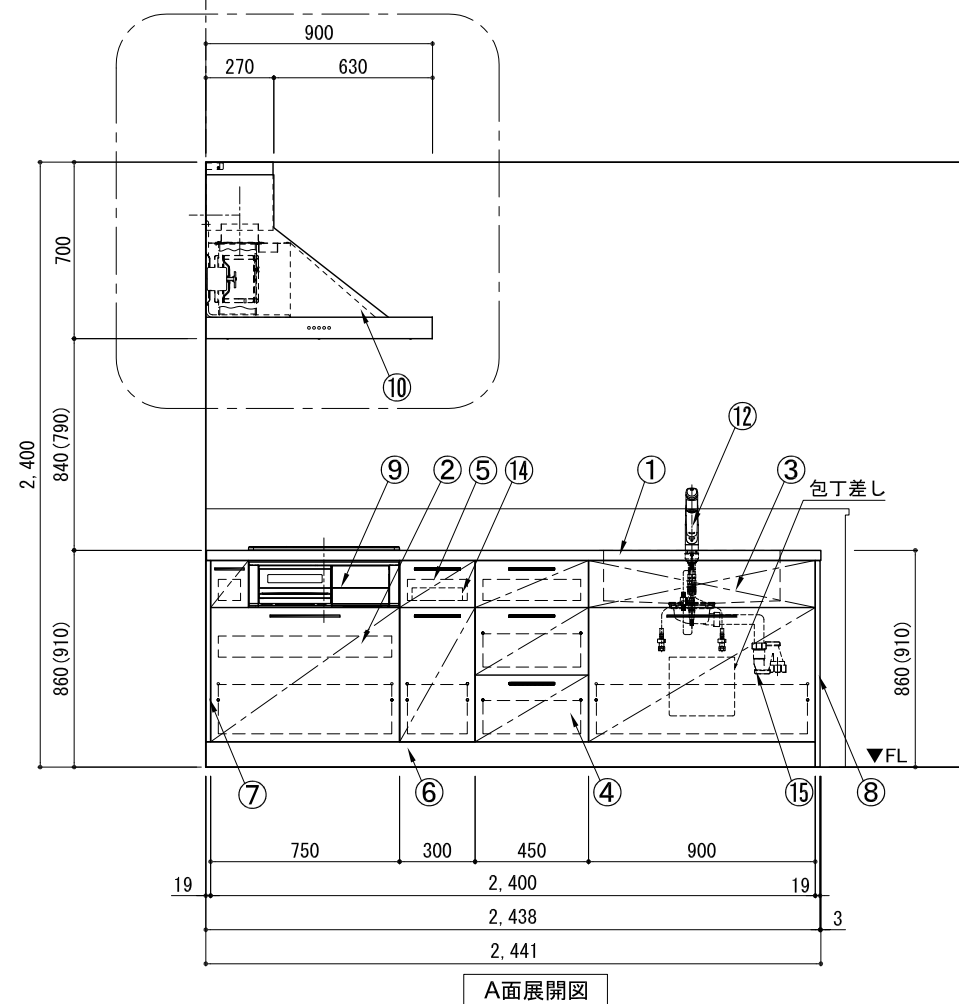


キッチン I型 間口2450 R(右シンク) 背面+加熱機器側面壁 食洗機なし シルバー塗装レンジフード 横壁付け用 スタンダードタイプ フランタ

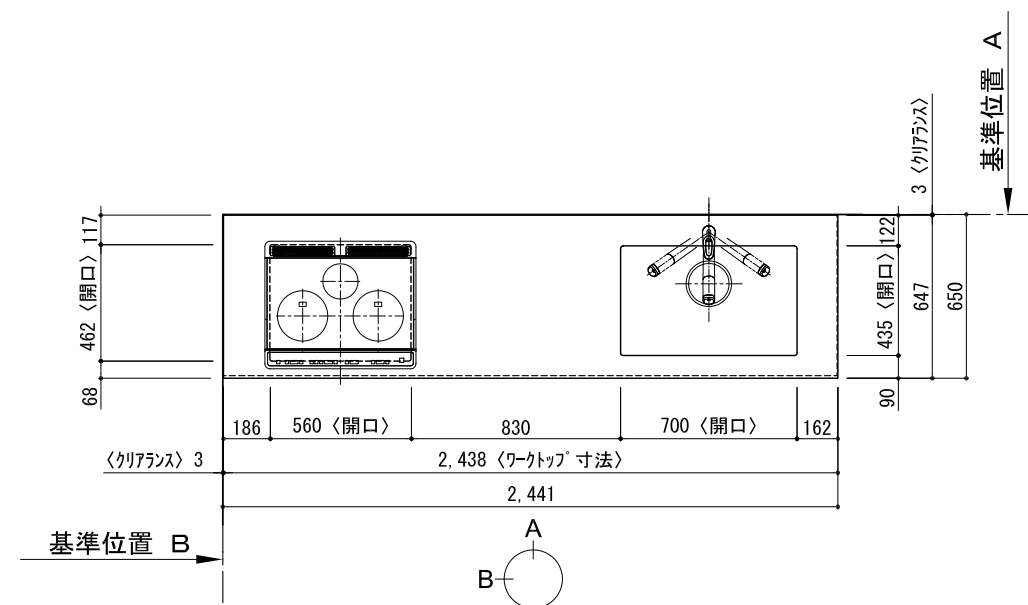

番号	名 称	数量
①	ワークトップ（シンク付）	1
②	加熱機器用ベースキャビネット W750	1
③	シンク用ベースキャビネット（包丁差し付） W900	1
④	3段引出しベースキャビネット W450	1
⑤	ボトム収納ベースキャビネット W300	1
⑥	巾木1 t19	1
⑦	サイドスパーサー t19	1
⑧	サイドパネル t19	1
⑨	加熱機器 3口ガスコンロ 3口IHヒーター	1
⑩	レンジフード W900	1
⑪※	L型ダクト	1
⑫	水栓 混合水栓	1
⑬	欠番	
⑭	カトラリートレイ	1
⑮	排水金具（40A）	1
	別梱パッケージ	1
	▪ 取っ手 L91	1
	▪ 取っ手 L161	5
	▪ 取っ手 L261	2
	▪ 取付部材各種	

※印はオプション品

備考欄/NOTE

- 1、本図は、R勝手（シンク基準）を示す。
- 2、（ ） 内寸法は、ワークトップ高さ910mmの場合を示す。
- 3、クリアランスは推奨寸法で記載しております。
- 4、本図は、天井高2400想定で記載されておりますが、各物件ごとに高さ調整し、ご使用ください。
- 5、IH/ガス両方の加熱機器を考慮した設備位置で記載しております。
- 6、仕様は改良のため予告なく変更することがあります。


改 訂	4			9			縮尺/SCALE 1/30 (A3)
	3			8			
	2			7			
	1			6			
	0	2017. 07. 05	新規作成	5			

図面名称/TITLE キッチン
1型 間口2450 R(右シタ)
背面+加熱機器側面壁
食洗機なし
シルバー塗装インダクション
横壁付け用
スタンダードタイプ
プラン図

図面番号/NO.

G01067-0

キッチン I型 間口2450 R(右シンク) 背面+加熱機器側面壁 食洗機なし シルバｰ塗装レンジフード 横壁付け用 スタﾝﾀｰﾄﾞﾀｲﾌﾟ 設備・下地図

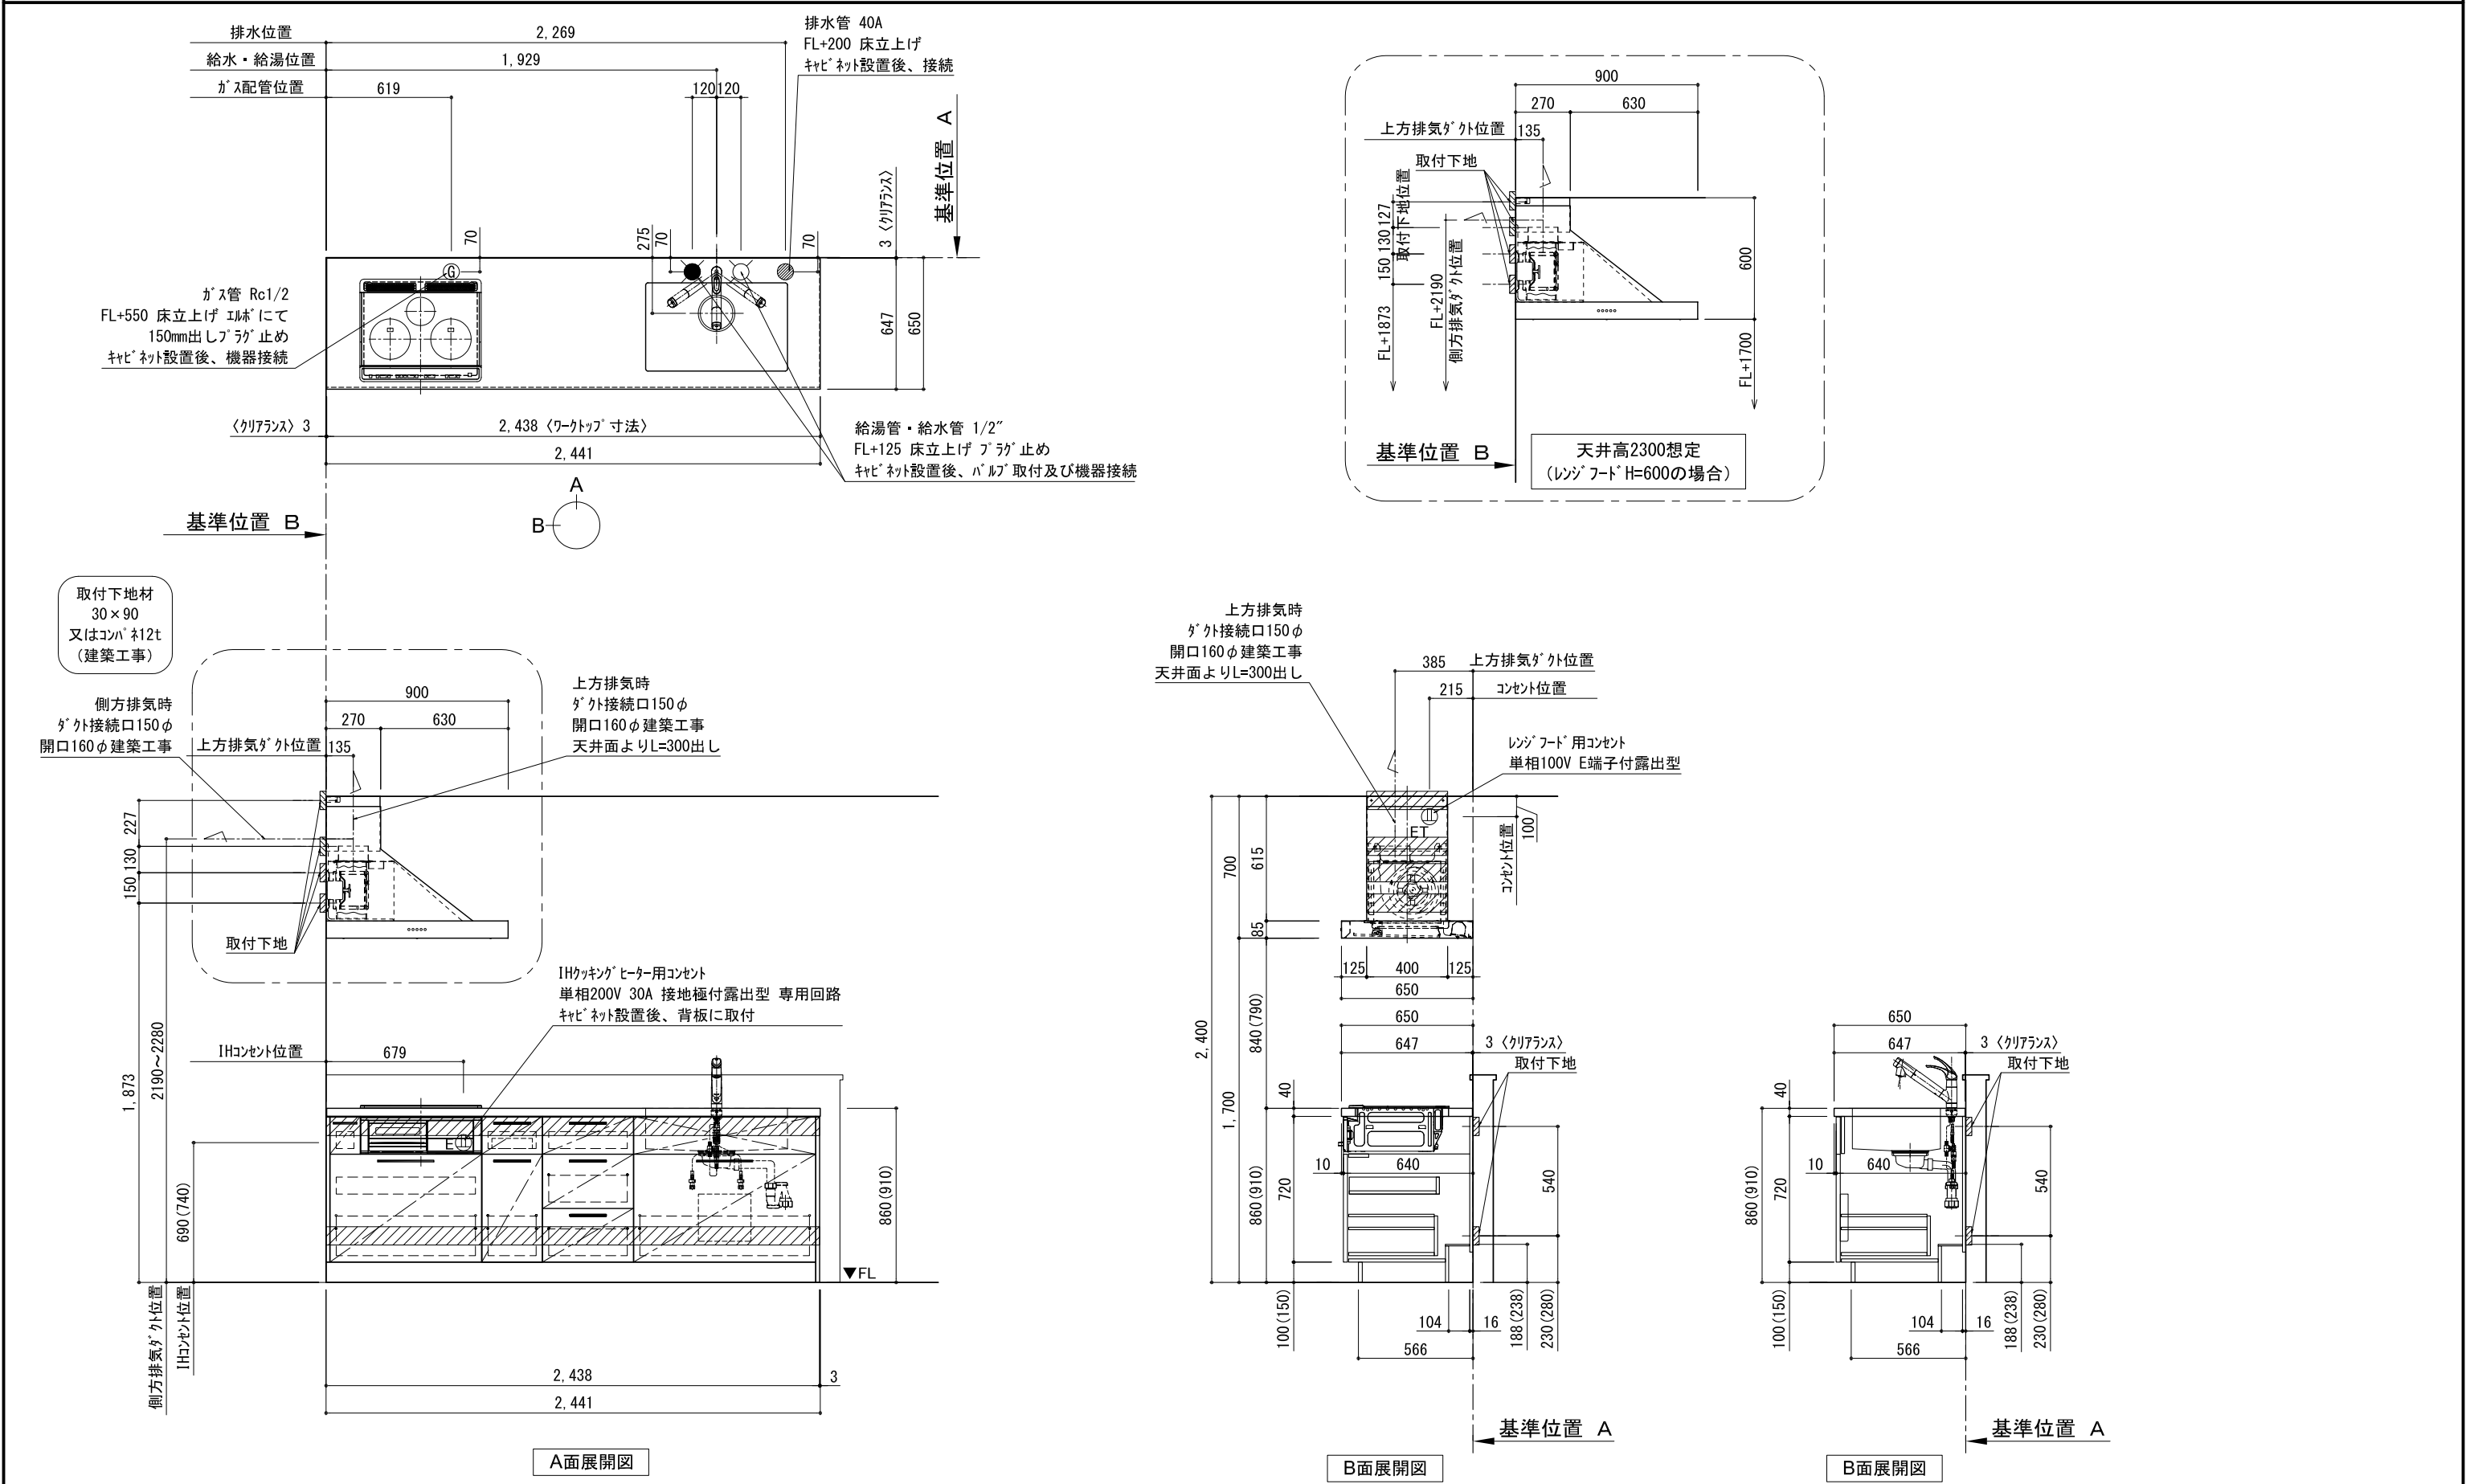

備考欄/NOTE				縮尺/SCALE				図面名称/TITLE キッチン I型 間口2450 R(右シンク) 背面+加熱機器側面壁 食洗機なし シルバー塗装レンジフード 横壁付け用 スタンダードタイプ 設備・下地図	図面番号/NO. G01415-0
1、	本図は、R勝手（シンク基準）を示す。	4		9					
2、	（ ） 内寸法は、ワークトップ高さ910mmの場合を示す。	3		8					
3、	クリアランスは推奨寸法で記載しております。	2		7					
4、	本図は、天井高2400想定で記載されておりますが、各物件ごとに高さ調整し、ご使用ください。	1		6					
5、	IH/ガス両方の加熱機器を考慮した設備位置で記載しております。								
6、	仕様は改良のため予告なく変更することがあります。								
		0	2017. 07. 05	新規作成	5				