

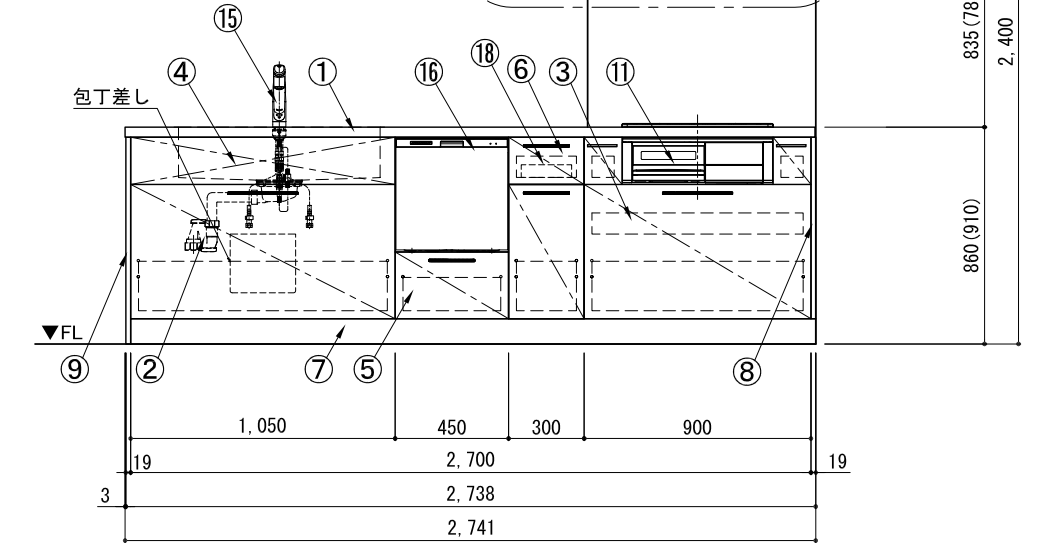
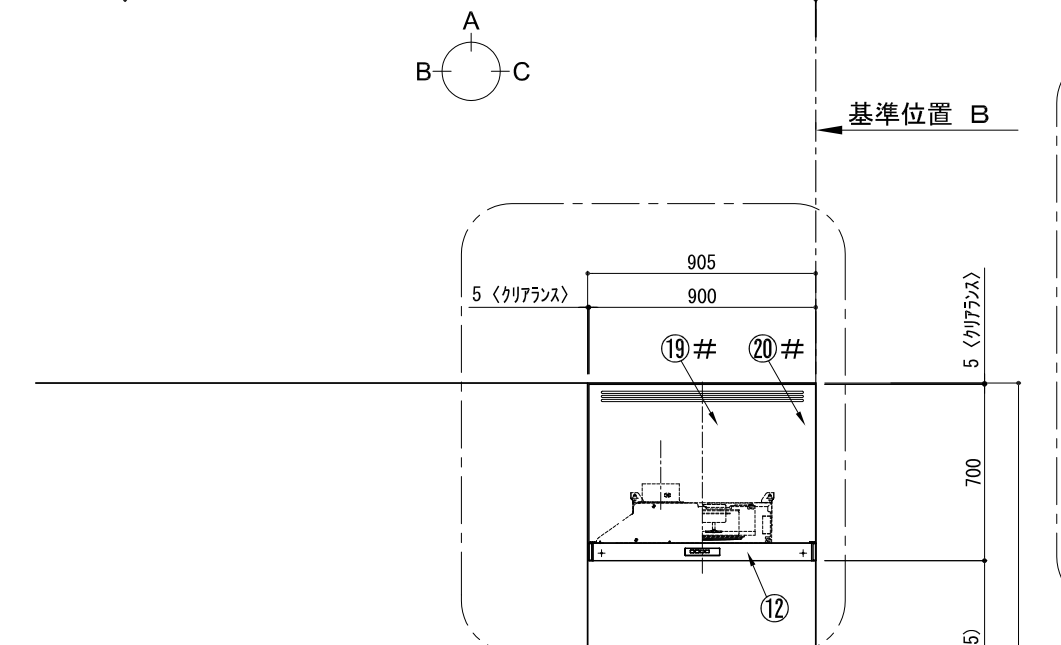
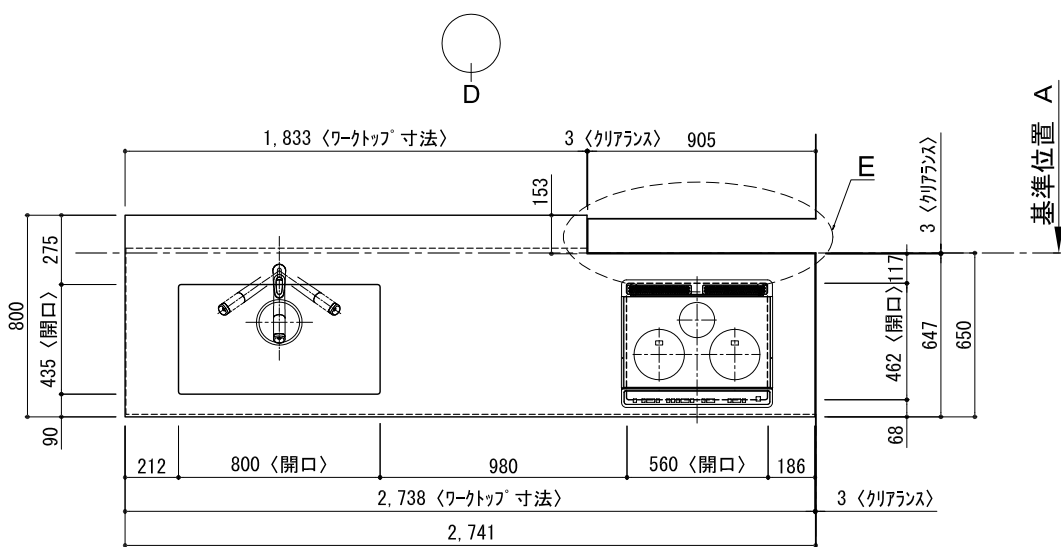
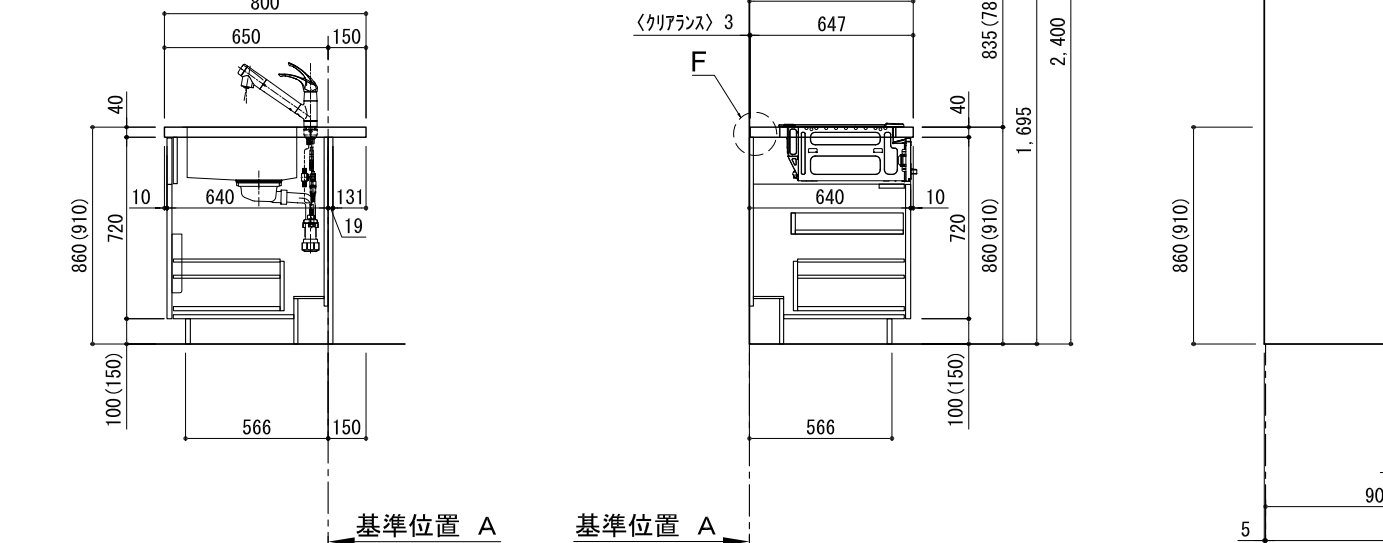





キッチン 袖壁付けペニンシュラ 間口2750 L(左シンク) 加熱機器側面壁 シルバー塗装レンジフード スタンダードタイプ L(左排気) プラン図

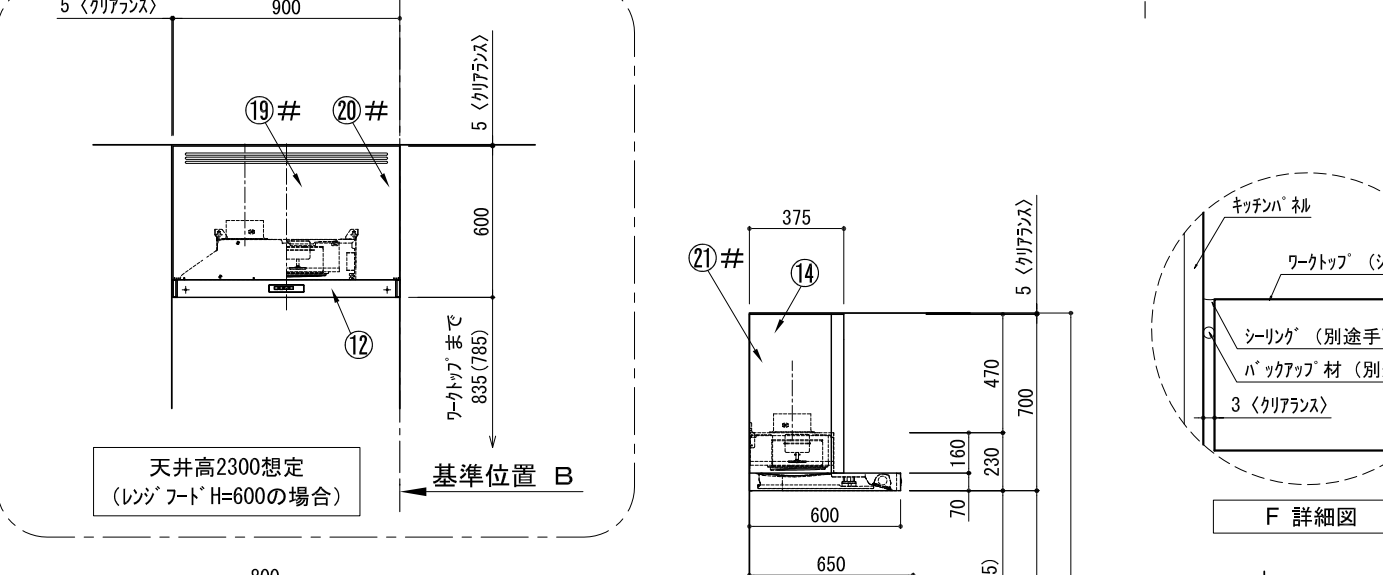




A面展開図

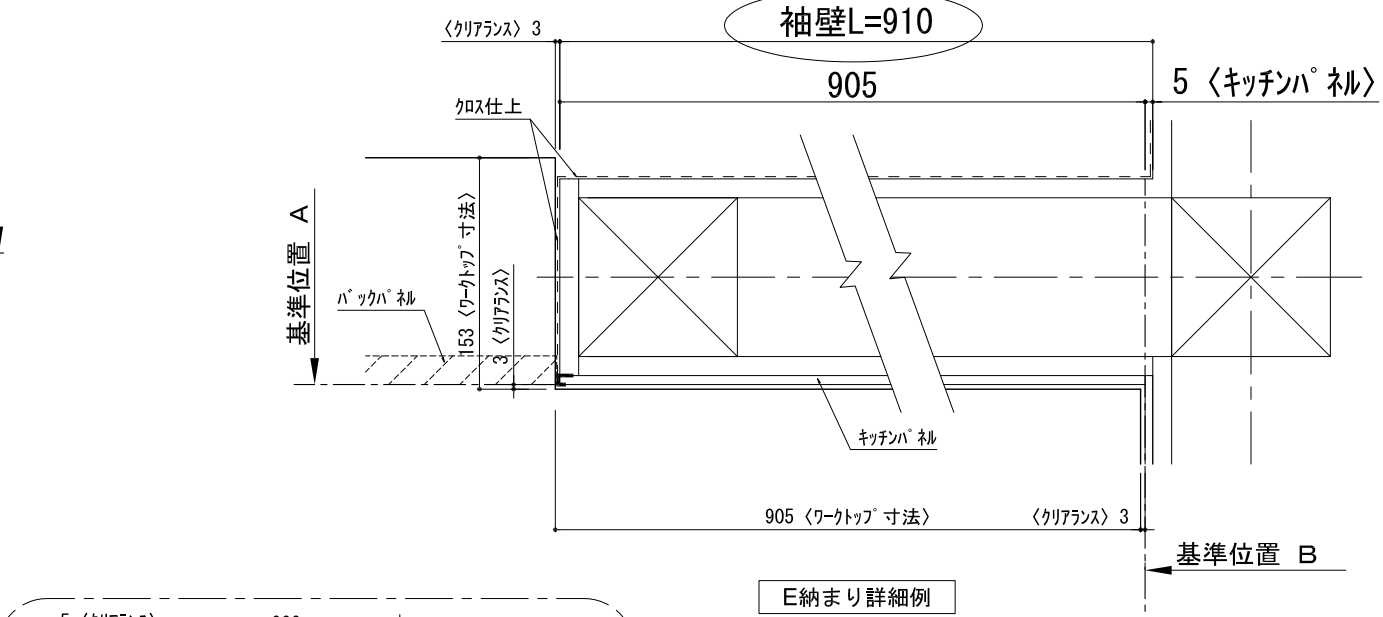

B面展開図

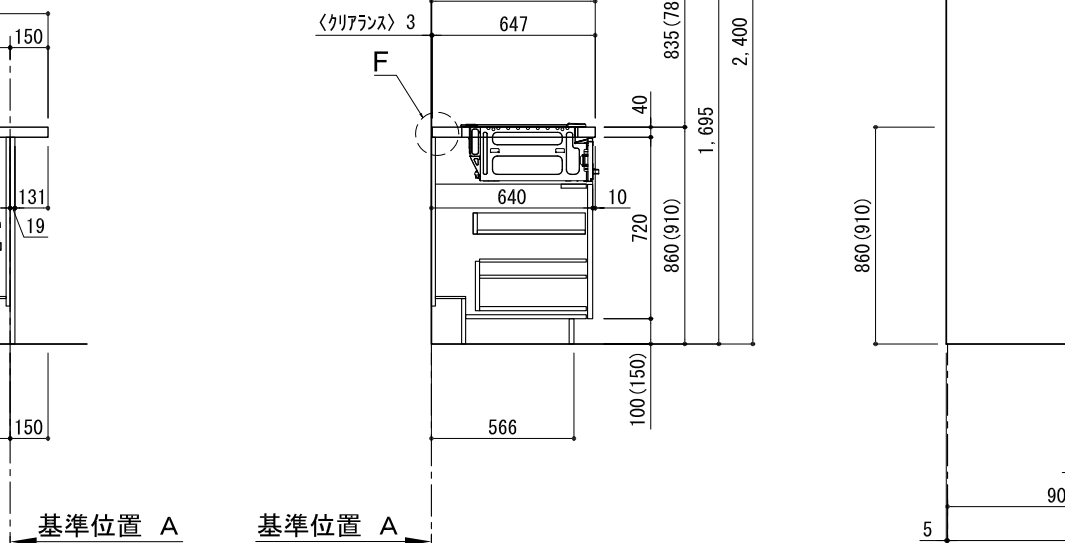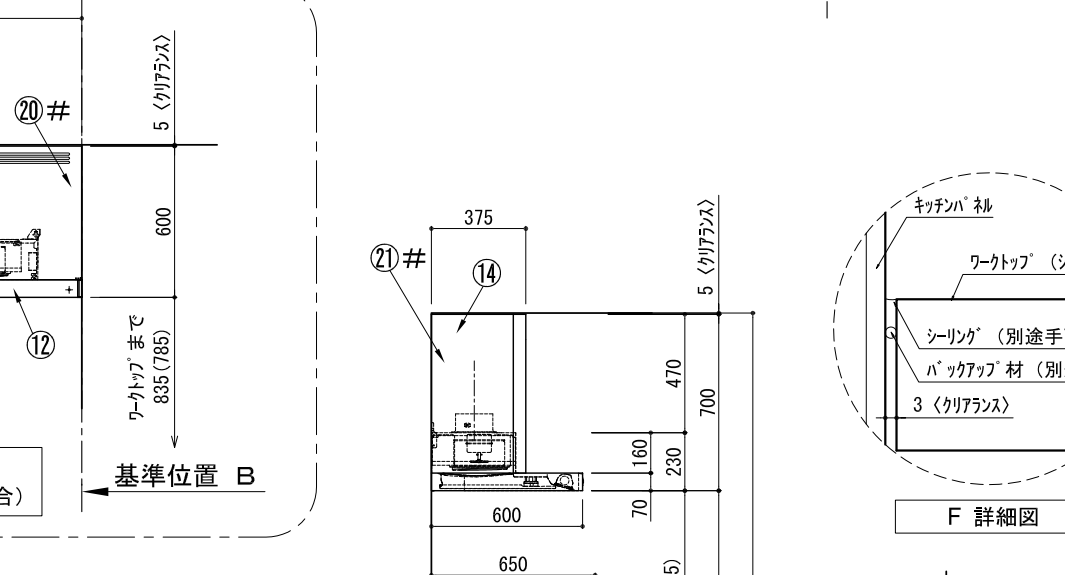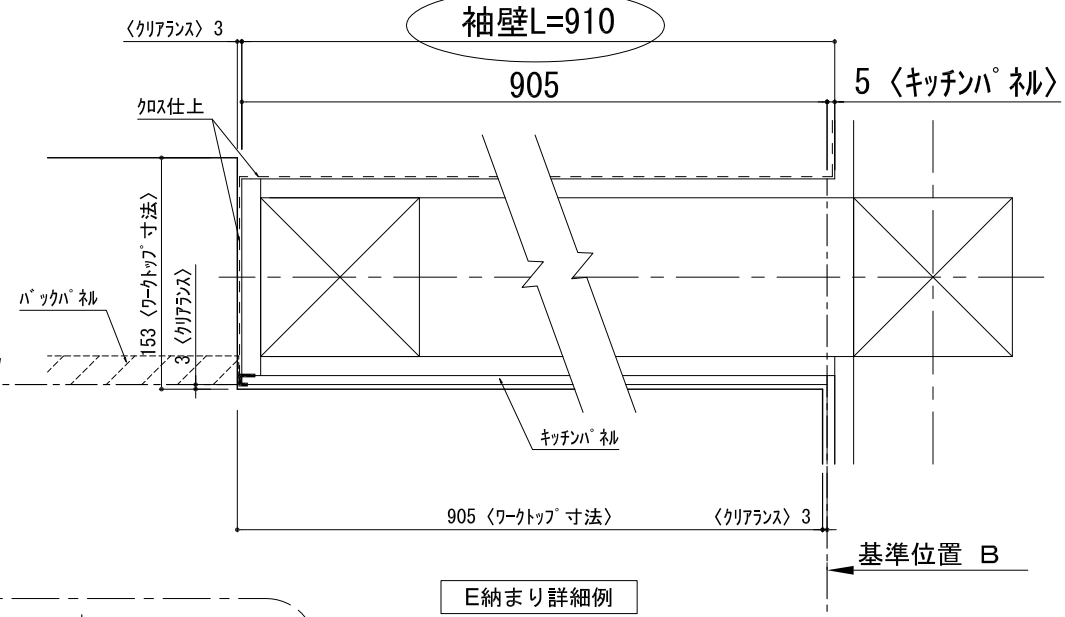


C面展開図

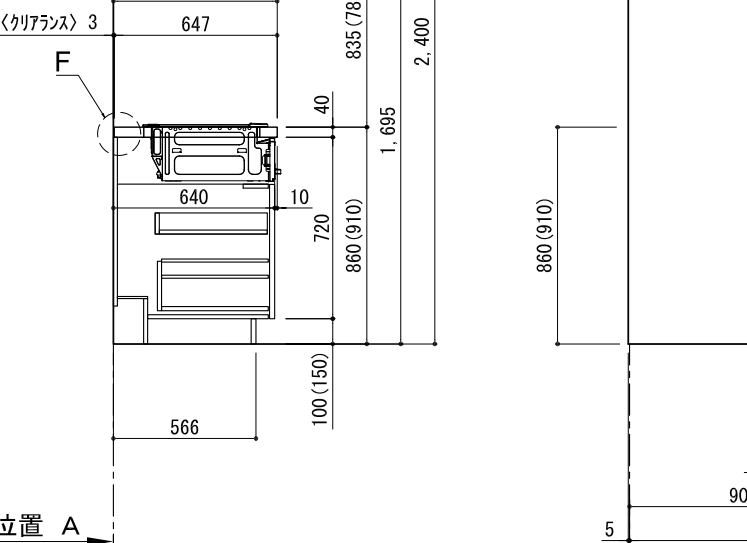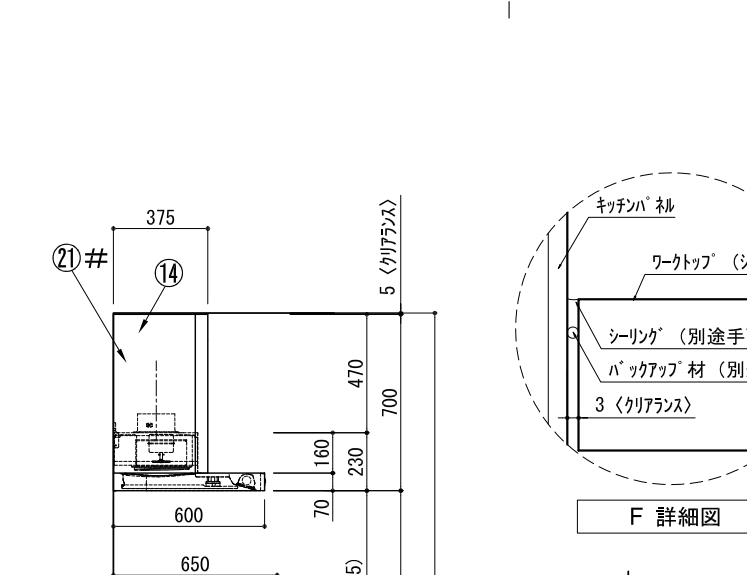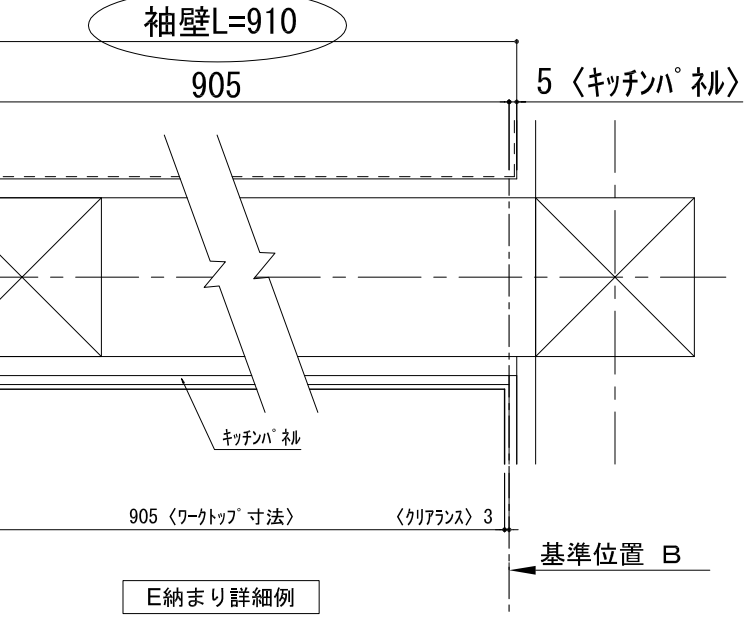

D面展開図

番号	名 称	数量
①	ワークトップ (シンク付)	1
②	排水金具 (40A)	1
③	加熱機器用ペニスキャビネット W900	1
④	シンク用ペニスキャビネット (包丁差し付) W1050	1
⑤	フルオープン食洗機用ペニスキャビネット W450	1
⑥	ボトル収納ペニスキャビネット W300	1
⑦	巾木1	t19
⑧	サイドスパーサー	t19
⑨	サイドパネル	t19
⑩	バックパネル	t19
⑪	加熱機器 3口ガスコンロ	1
⑫	レンジフード 3口IHヒーター W900	1
⑬※	L型タクト	1
⑭	フード横幕板 (シルバー塗装前幕板用)	2
⑮	水栓 混合水栓	1
⑯	食洗機 W450	1
⑰	欠番	
⑱	カトラリートレイ	1
⑲#	レンジフード化粧前幕板	1
⑳#	面材取付金具	1
㉑#	フード横幕板 (化粧前幕板用)	2
	別梱パッケージ	1
	・取っ手 L91	2
	・取っ手 L161	3
	・取っ手 L261	2
	・取付部材各種	






※印はオプション品
#印はレンジフード化粧前幕板仕様の場合
(その場合でも、フード横幕板はシルバー塗装仕様となります。)

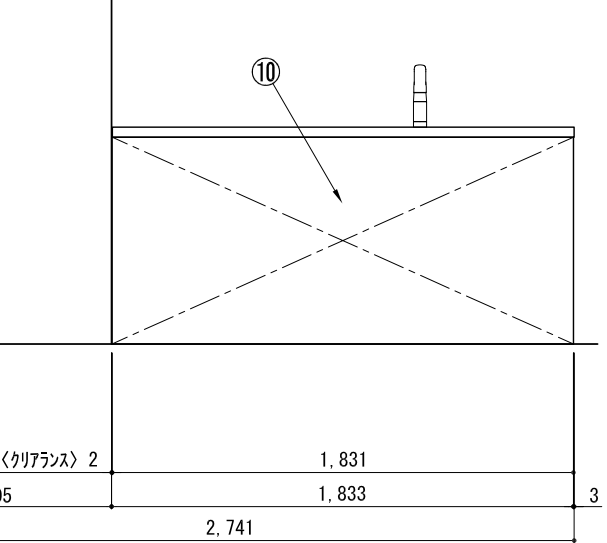

E面展開図

備考欄/NOTE 1、本図は、L勝手 (シンク基準) を示す。 2、() 内寸法は、ワークトップ高さ910mmの場合を示す。 3、クリアランスは推奨寸法で記載しております。 4、本図は、天井高2400想定で記載されておりますが、各物件ごとに高さ調整し、ご使用ください。 5、IH/ガス両方の加熱機器を考慮した設備位置で記載しております。 6、仕様は改良のため予告なく変更することがあります。	改訂	4		9		縮尺/SCALE 1/30 (A3)	図面名称/TITLE キッチン 袖壁付けペニンシュラ 間口2750 L(左シンク) 加熱機器側面壁 シルバー塗装レンジフード スタンダードタイプ L(左排気) プラン図	図面番号/NO. G01073-0
		3		8				
		2		7				
		1		6				
		0	2017. 07. 05	新規作成				

キッチン 袖壁付けペニンシュラ 間口2750 L(左シンク) 加熱機器側面壁 シルバ-塗装インジ-フート スタンダ-ドタイプ L(左排気) 設備・下地図

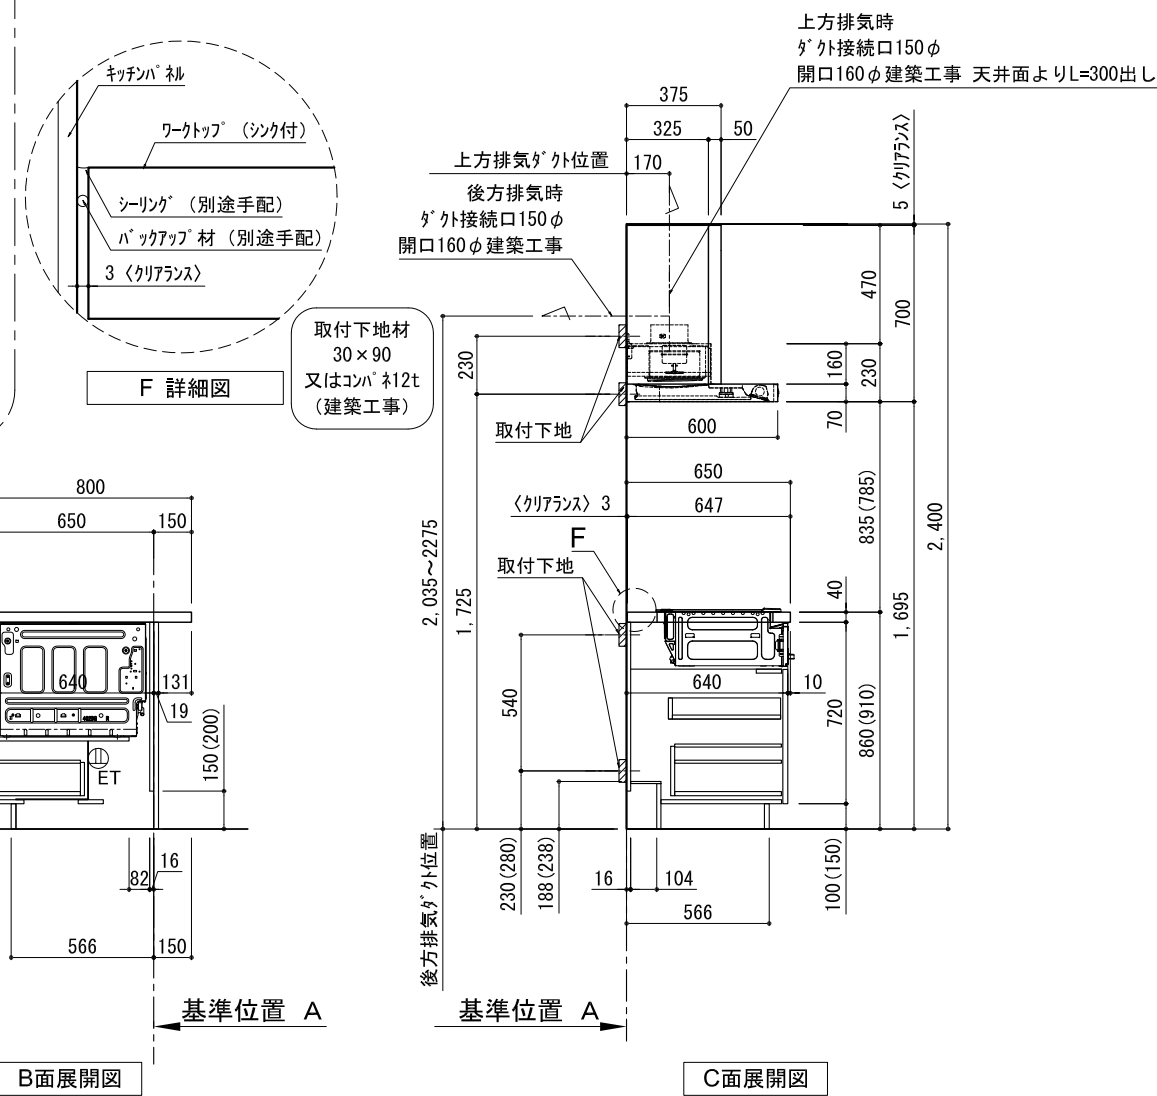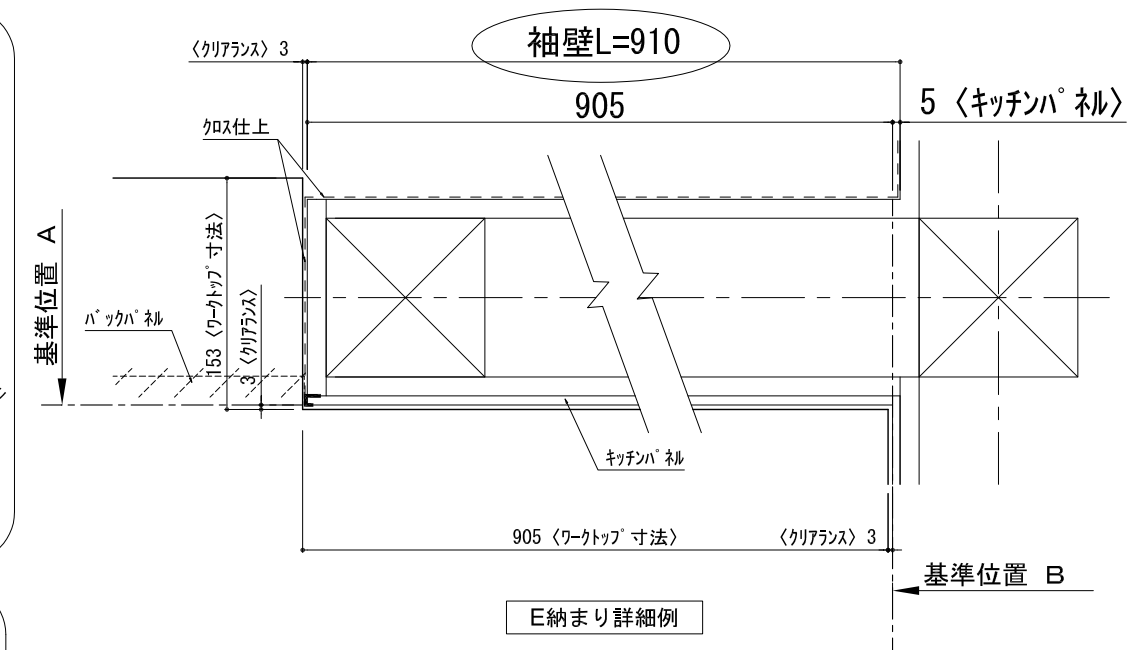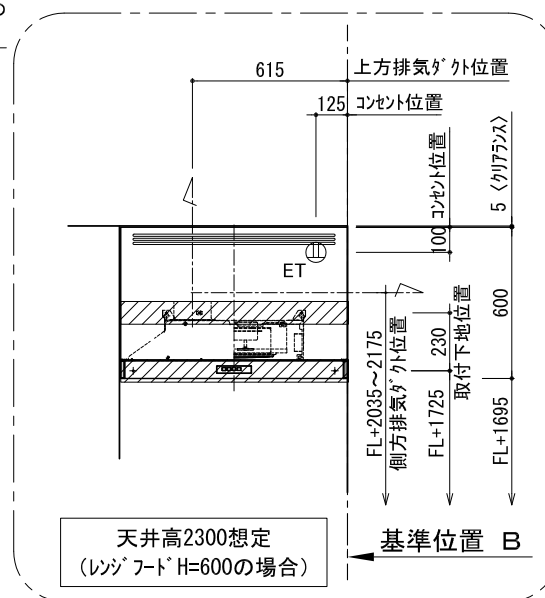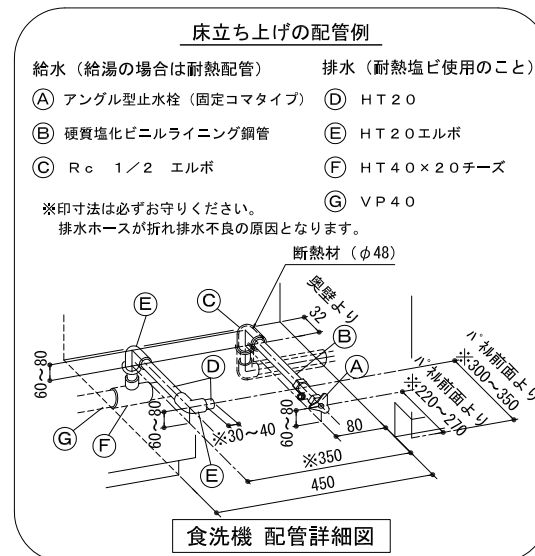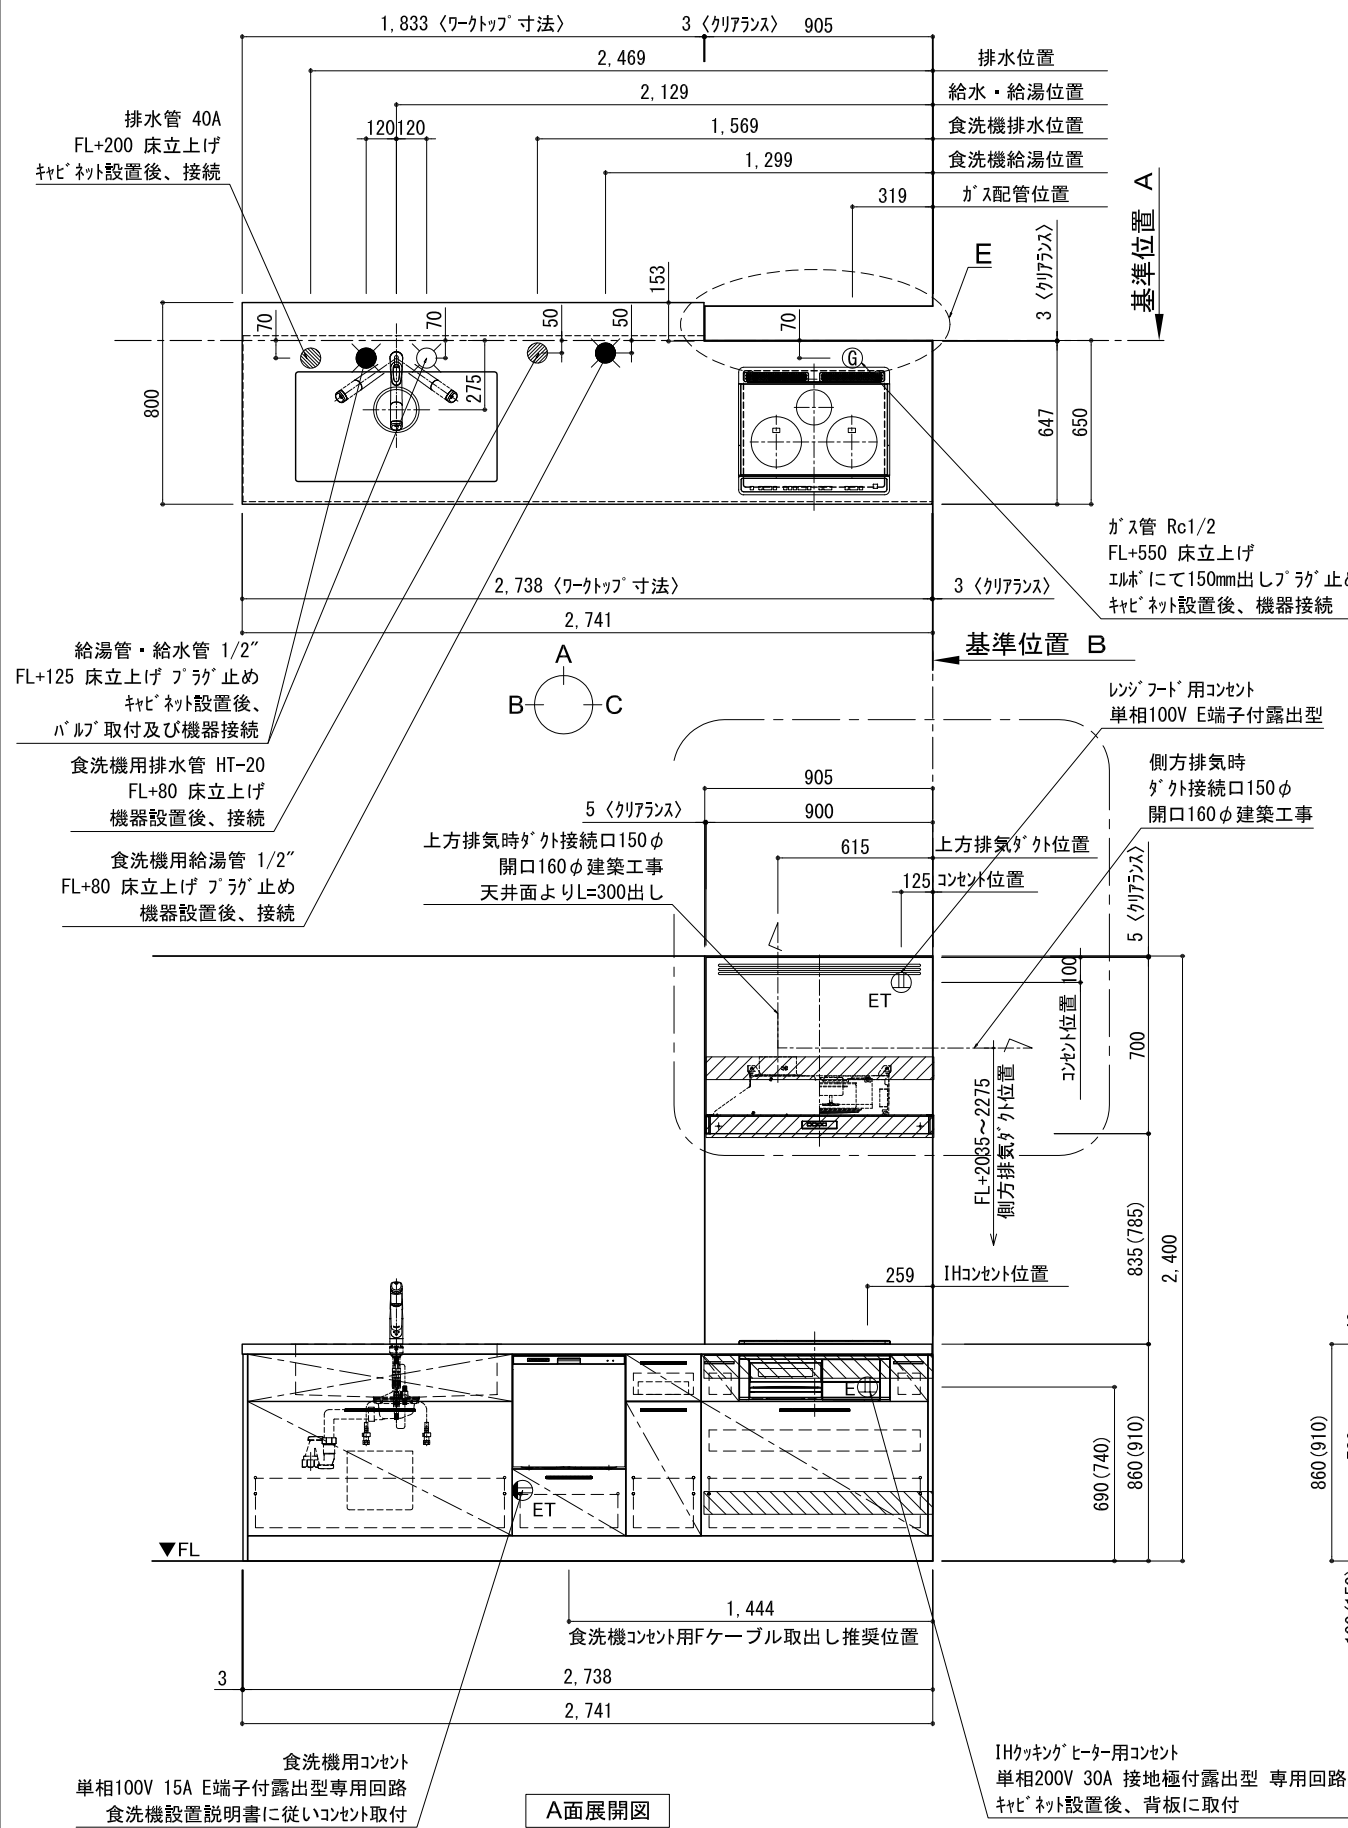

備考欄/NOTE

- 1、本図は、L勝手（シンク基準）を示す。
- 2、（ ）内寸法は、ワークトップ高さ910mmの場合を示す。
- 3、クリアランスは推奨寸法で記載しております。
- 4、本図は、天井高2400mm想定で記載されておりますが、各物件ごとに高さ調整し、ご使用ください。
- 5、IH/ガス両方の加熱機器を考慮した設備位置で記載しております。
- 6、仕様は改良のため予告なく変更することがあります。

改訂

4		
3		
2		
1		
0	2017. 07. 05	新規作成

9
8
7
6
5

縮尺/SCALE
1/30 (A3)

図面名称/TITLE キッチン
袖壁付けペニンシュラ 間口2750 L(左シンク)
加熱機器側面壁
シルバー塗装レジン フード
スタンダードタイプ L(左排気)
設備・下地図

図面番号/NO.

G01421-0