



キッチン 袖壁付けペニンシュラ 間口2750 R(右シンク) 加熱機器側面壁 シルバー塗装レンジフード スタンダードタイプ L(左排気) プラン図

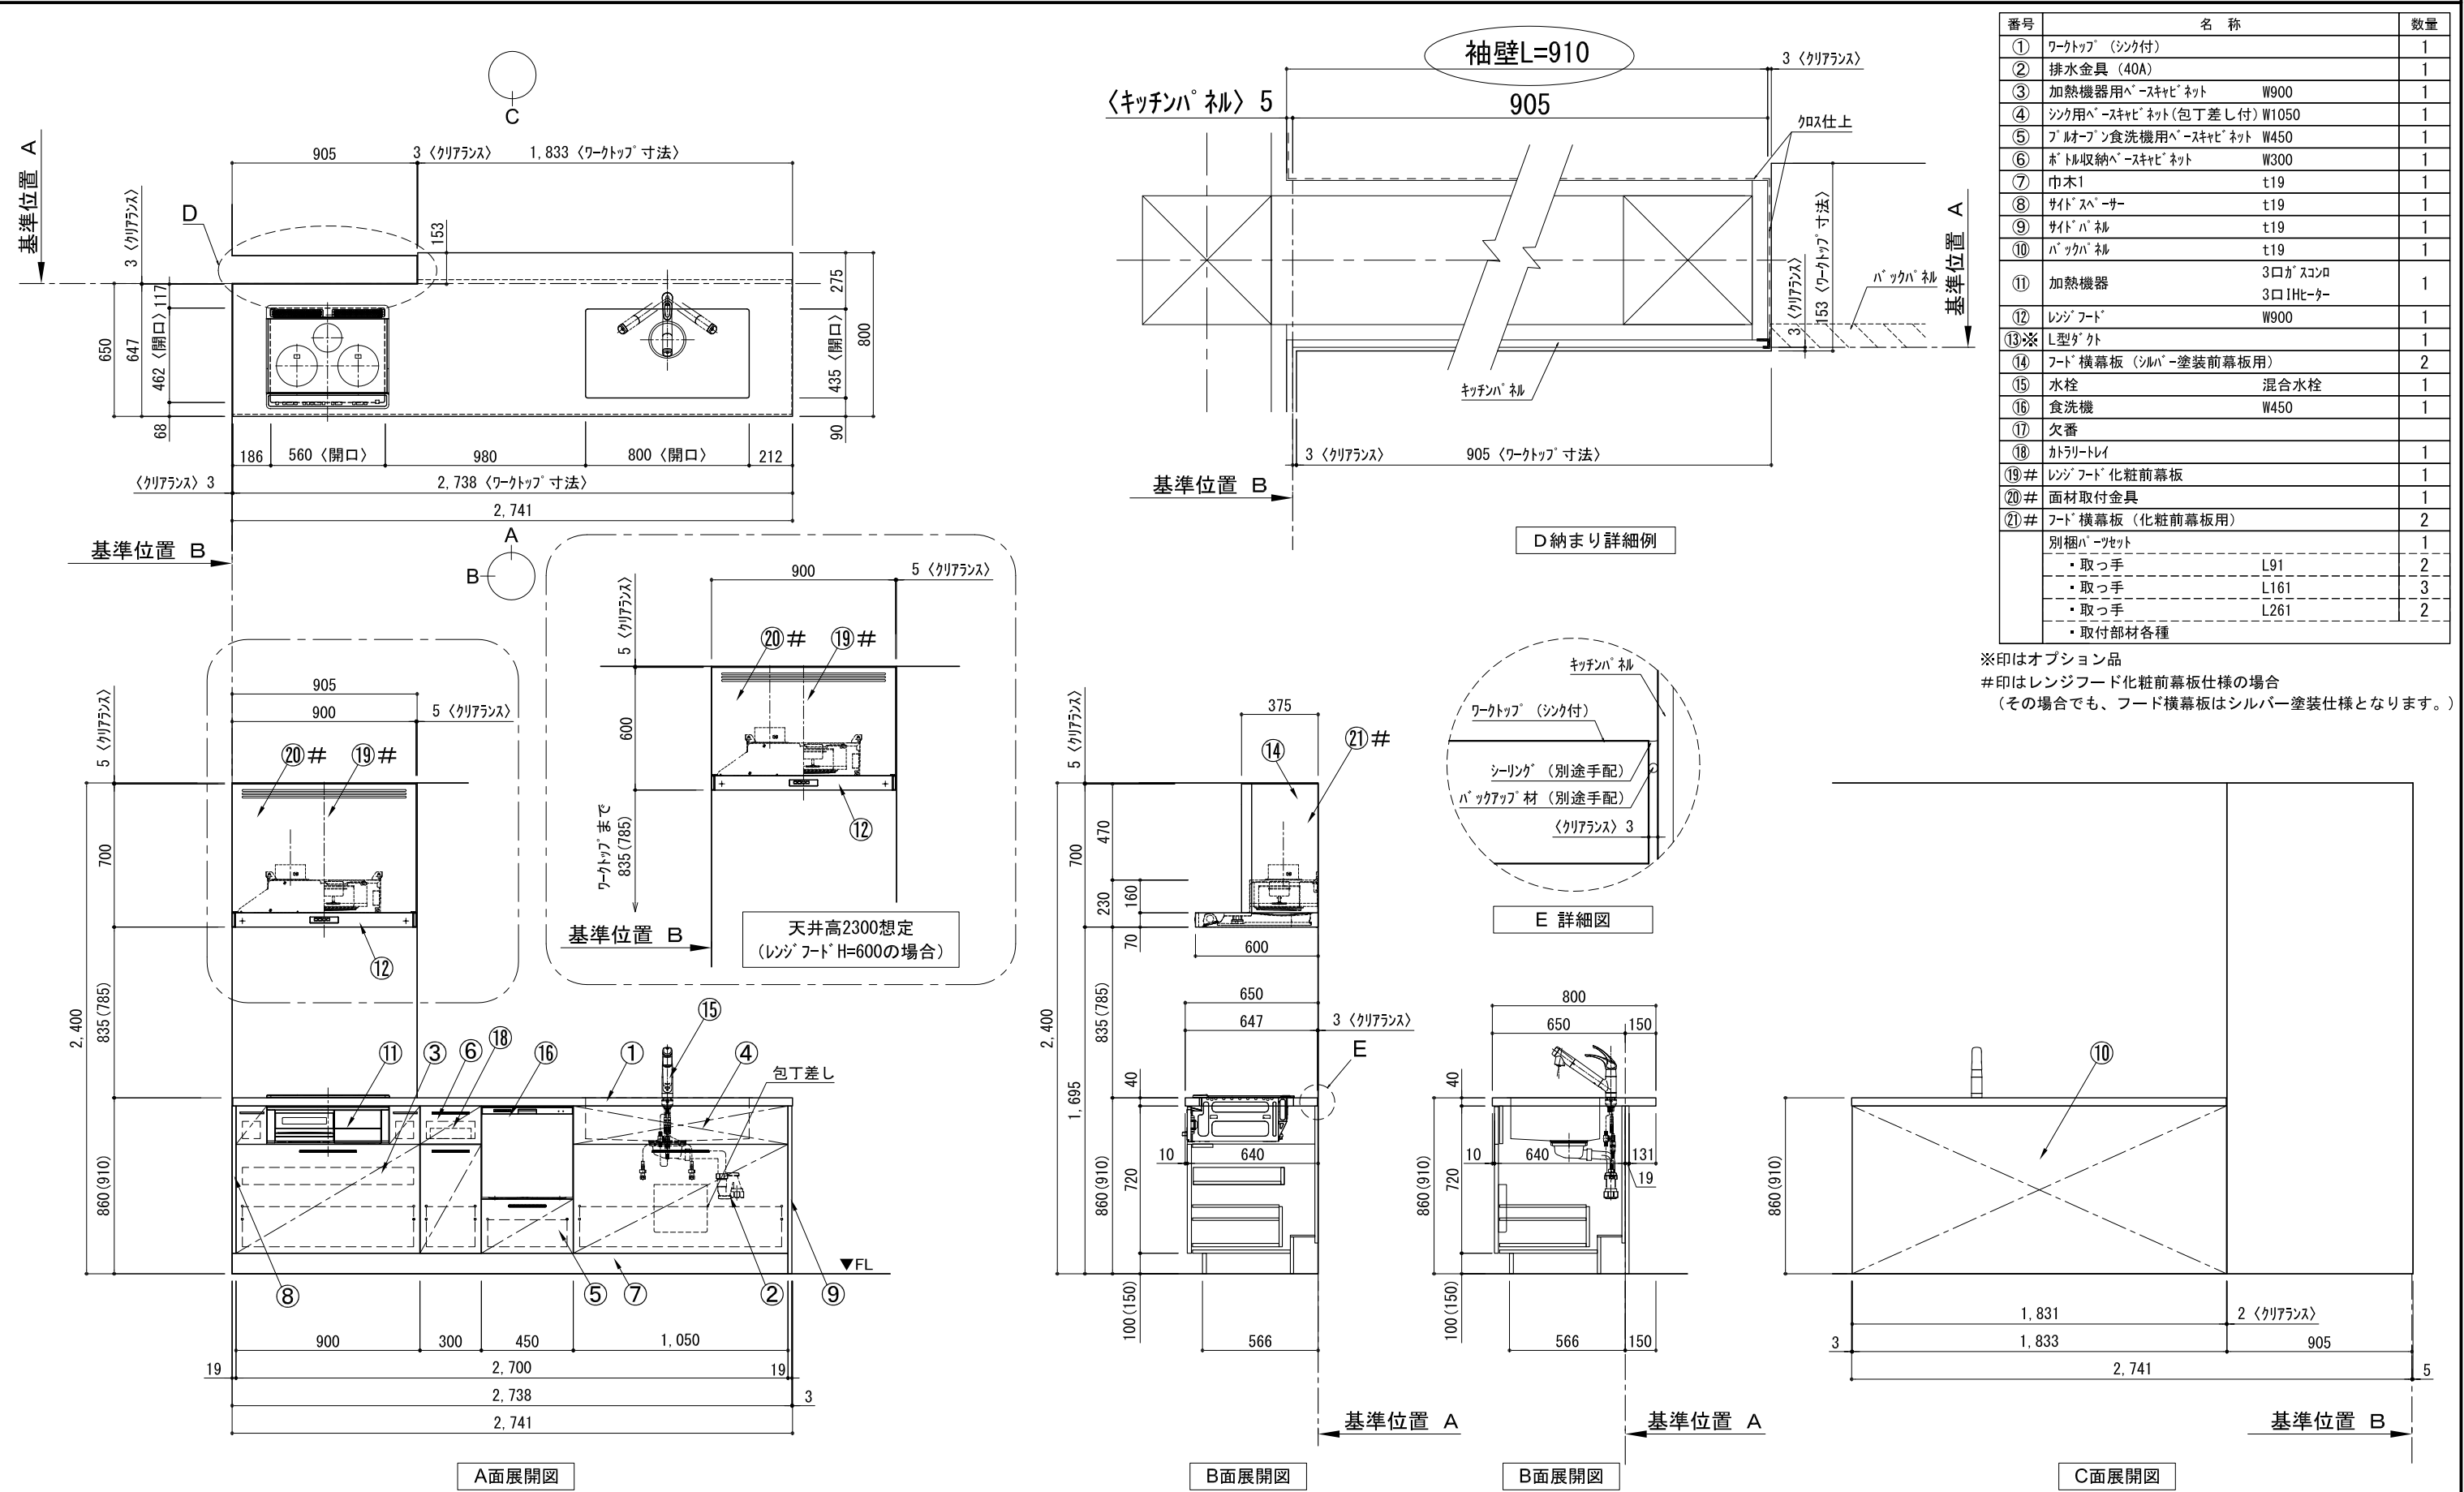

備考欄/NOTE				改訂	4			9			縮尺/SCALE	図面名称/TITLE	図面番号/NO.
1、本図は、R勝手（シンク基準）を示す。					3			8			1/30 (A3)	キッチン 袖壁付けペニンシュラ 間口2750 R(右シンク) 加熱機器側面壁 シルバー塗装レンジフード スタンダードタイプ L(左排気) プラン図	G01095-0
2、（ ）内寸法は、ワークトップ高さ910mmの場合を示す。					2			7					
3、クリアランスは推奨寸法で記載しております。					1			6					
4、本図は、天井高2400想定で記載されておりますが、各物件ごとに高さ調整し、ご使用ください。													
5、IH/ガス両方の加熱機器を考慮した設備位置で記載しております。													
6、仕様は改良のため予告なく変更することがあります。					0	2017. 07. 05	新規作成	5					

キッチン 袖壁付けペニンシュラ 間口2750 R(右シンク) 加熱機器側面壁 シルバー塗装レンジフード スタンダードタイプ L(左排気) 設備・下地図

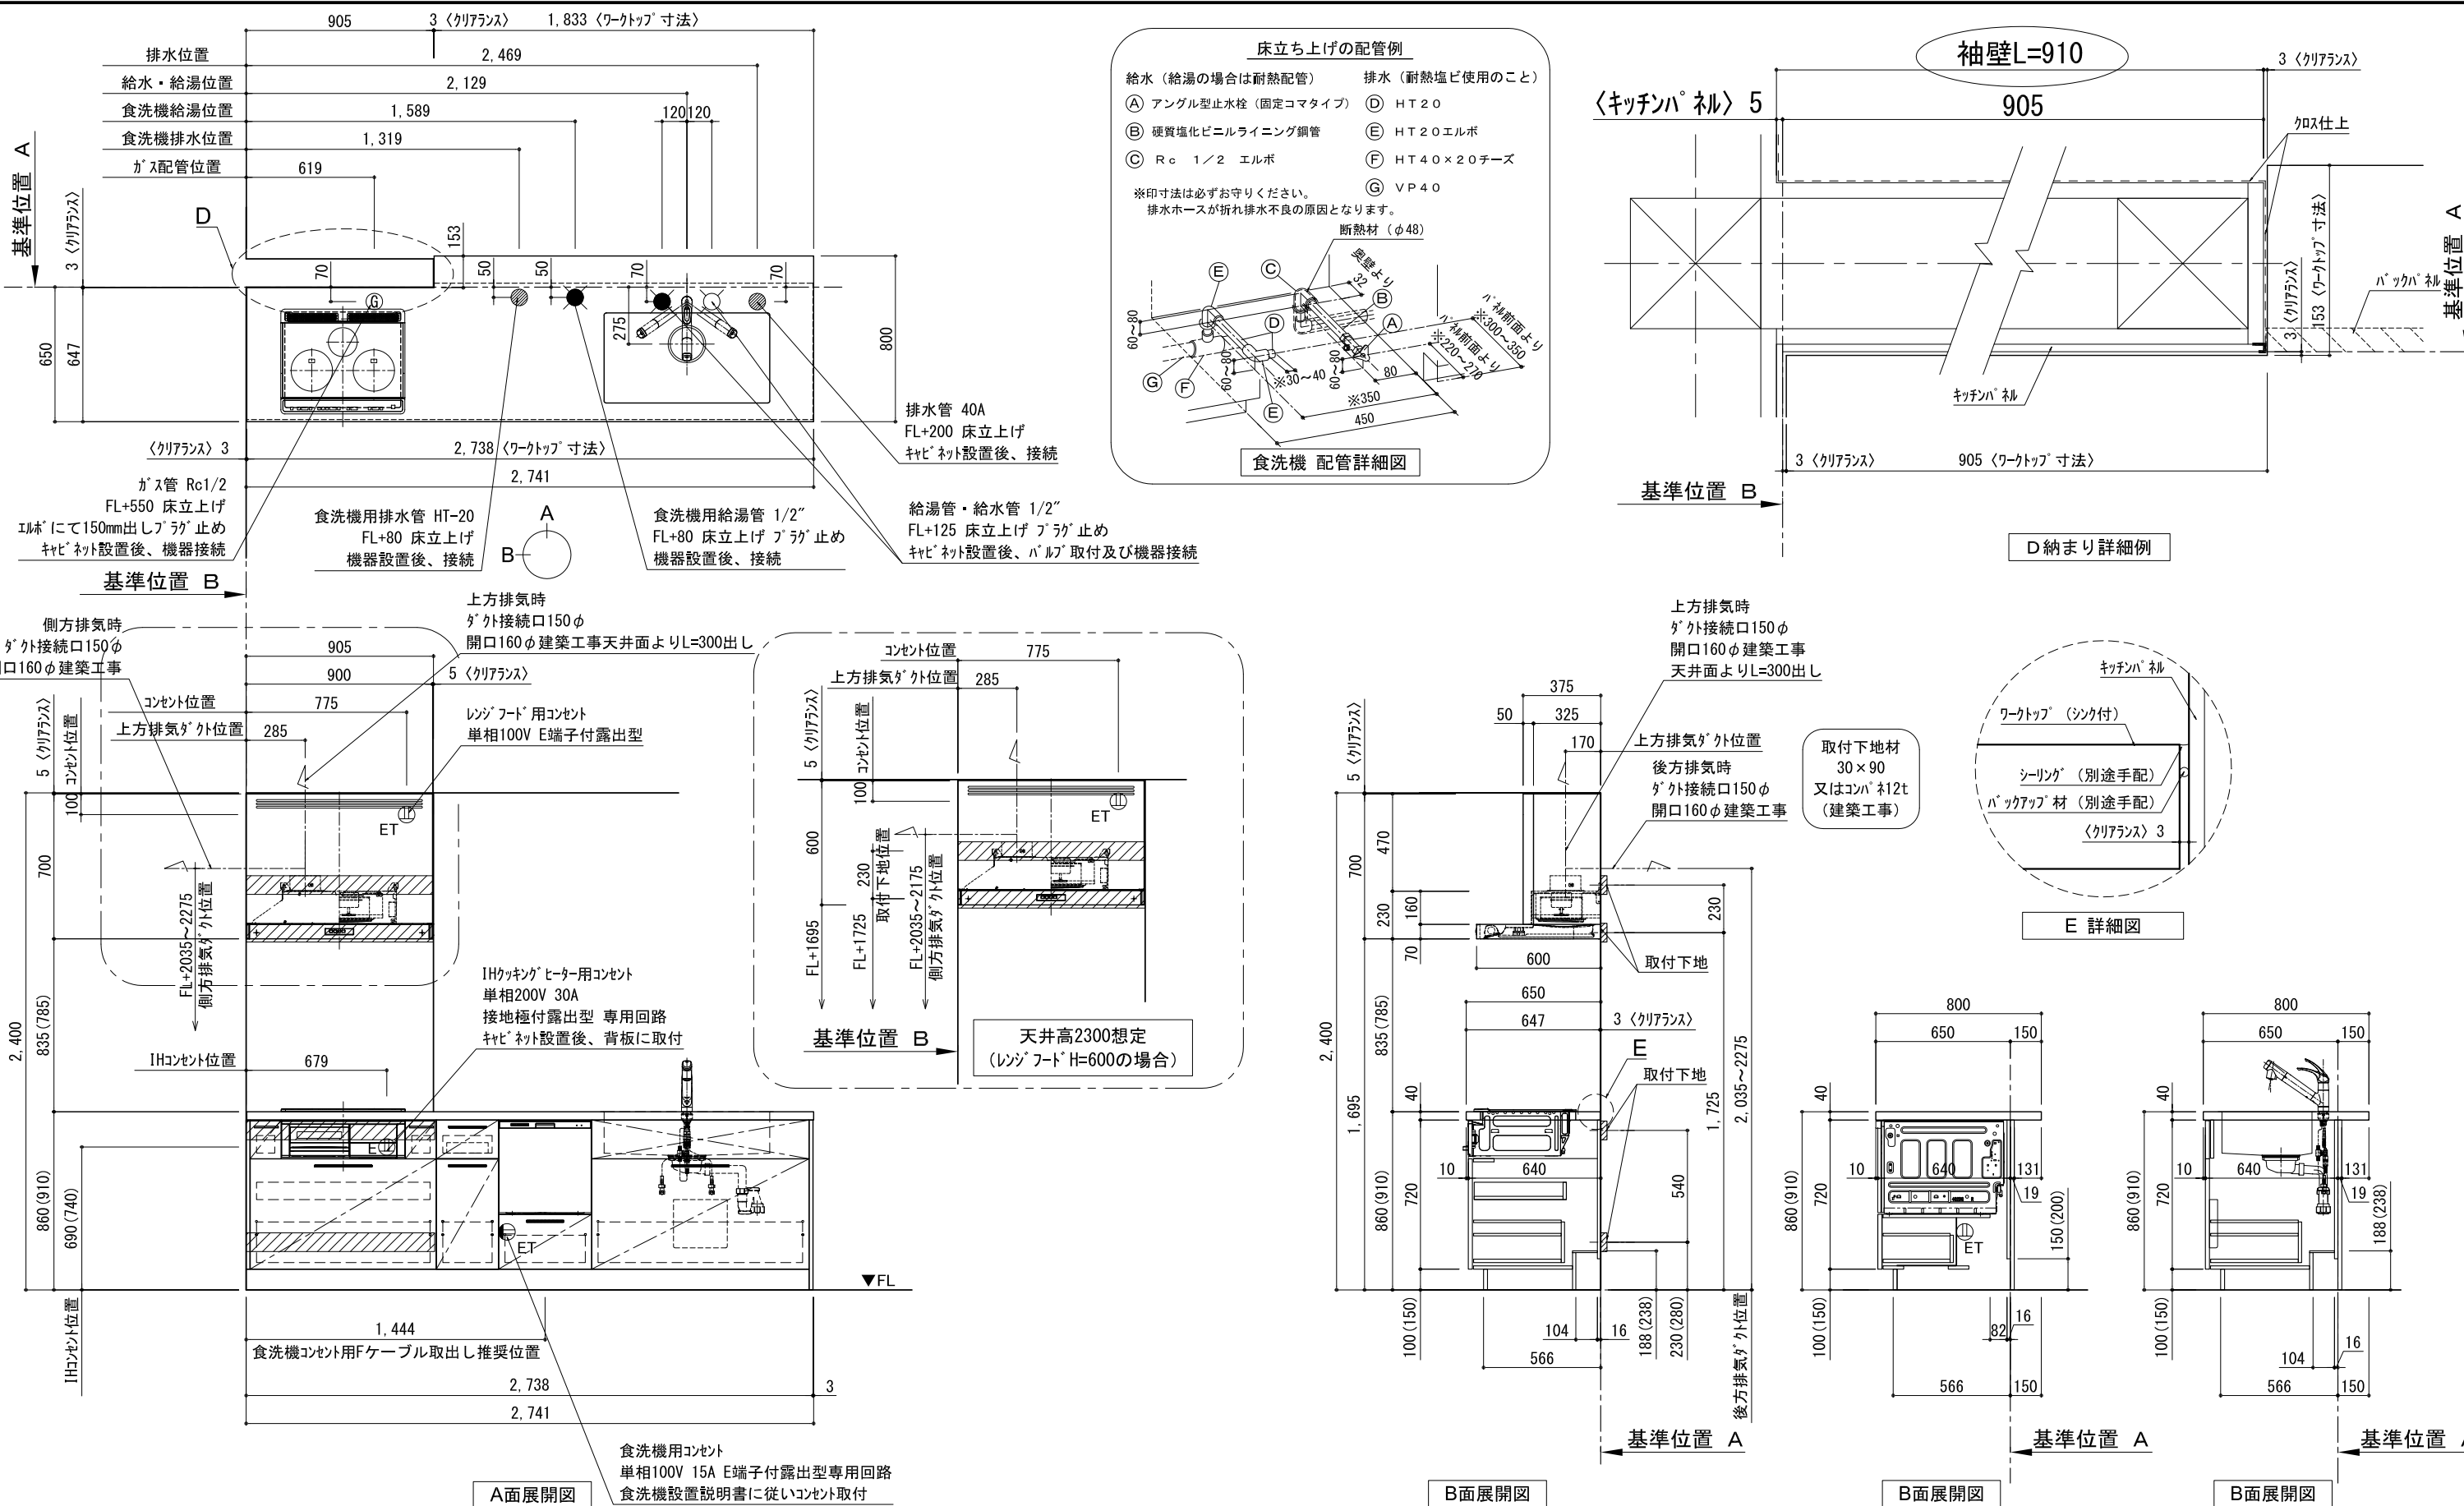

備考欄/NOTE				縮尺/SCALE				図面名称/TITLE		図面番号/NO.	
改訂	4			9			1/30 (A3)	キッチン	G01443-0		
	3			8				袖壁付けペニンシュラ 間口2750 R(右シンク)			
	2			7				加熱機器側面壁			
	1			6				シルバー塗装レンジフード			
	0	2017. 07. 05	新規作成	5				スタンダードタイプ L(左排気)			
								設備・下地図			