
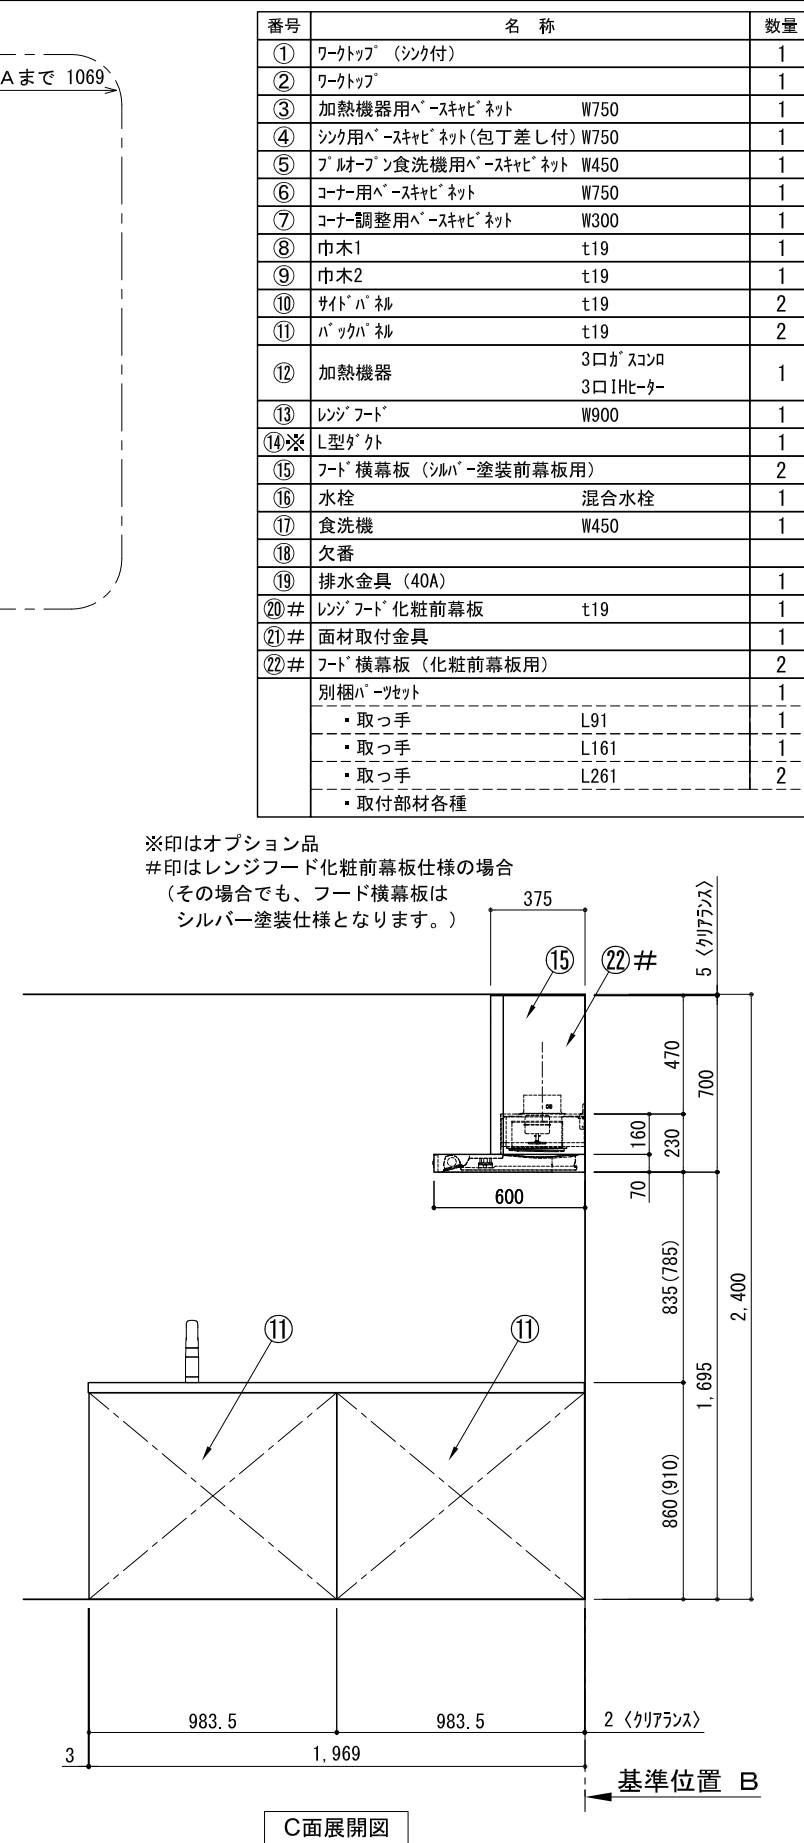
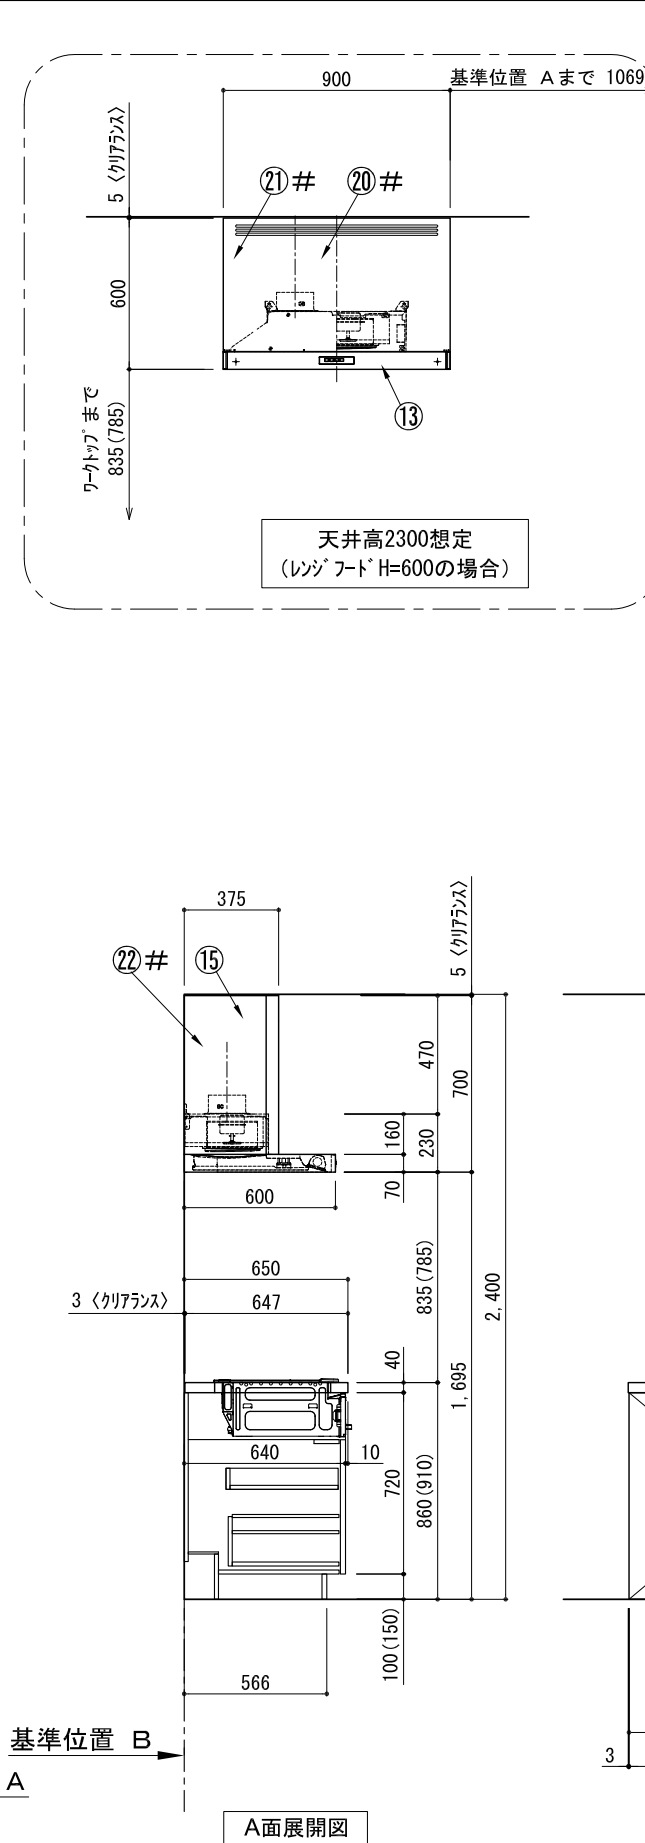
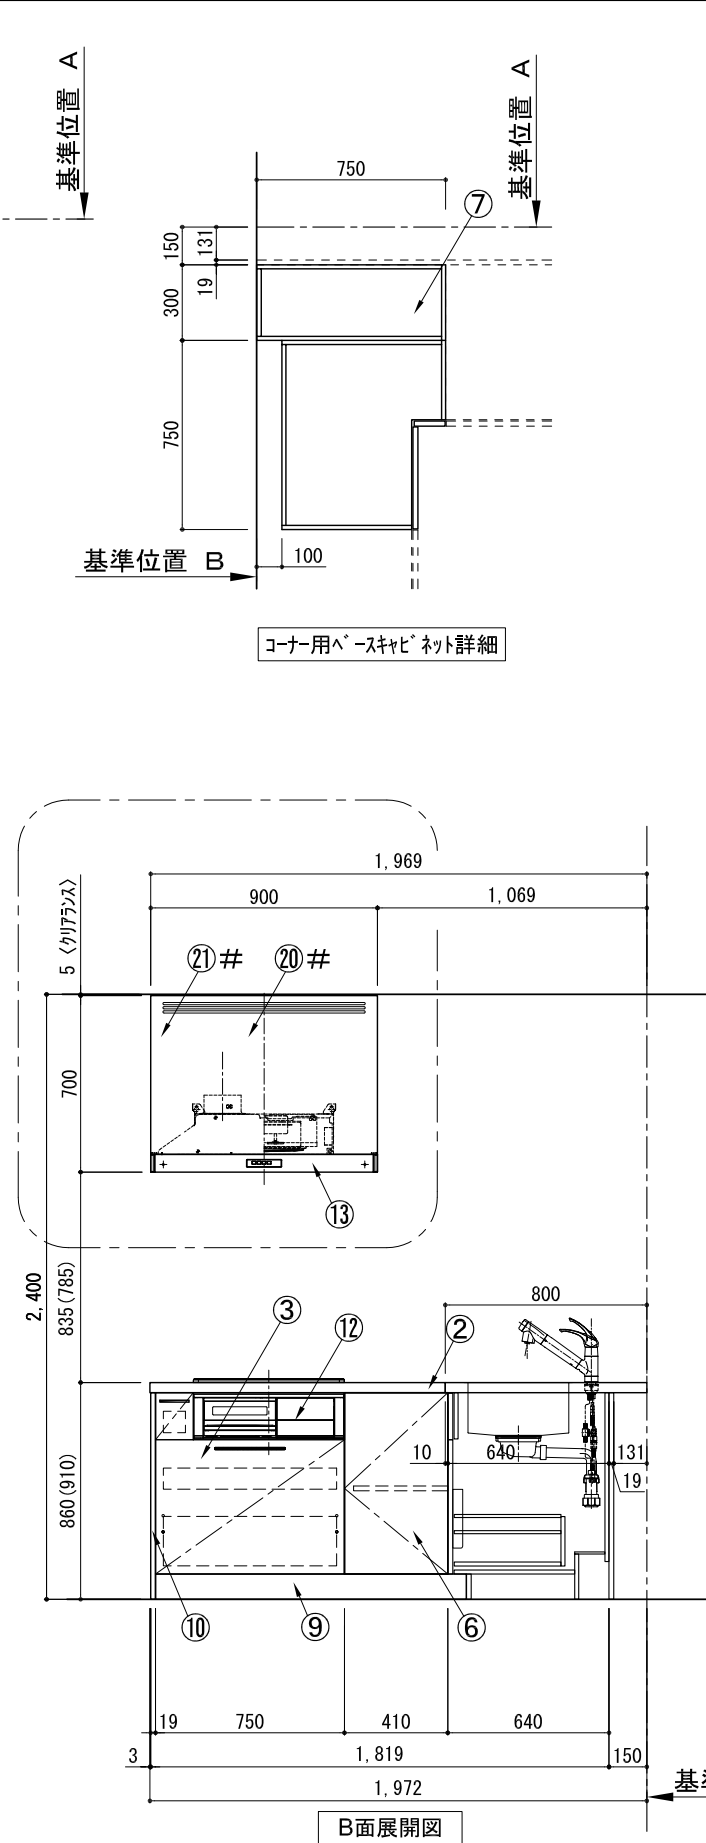


キッチン オープン 間口1980X1980 R(右シク) 背面壁 シルバ-塗装レンジフード スタンダ-トタイプ L(左排気) フラン図

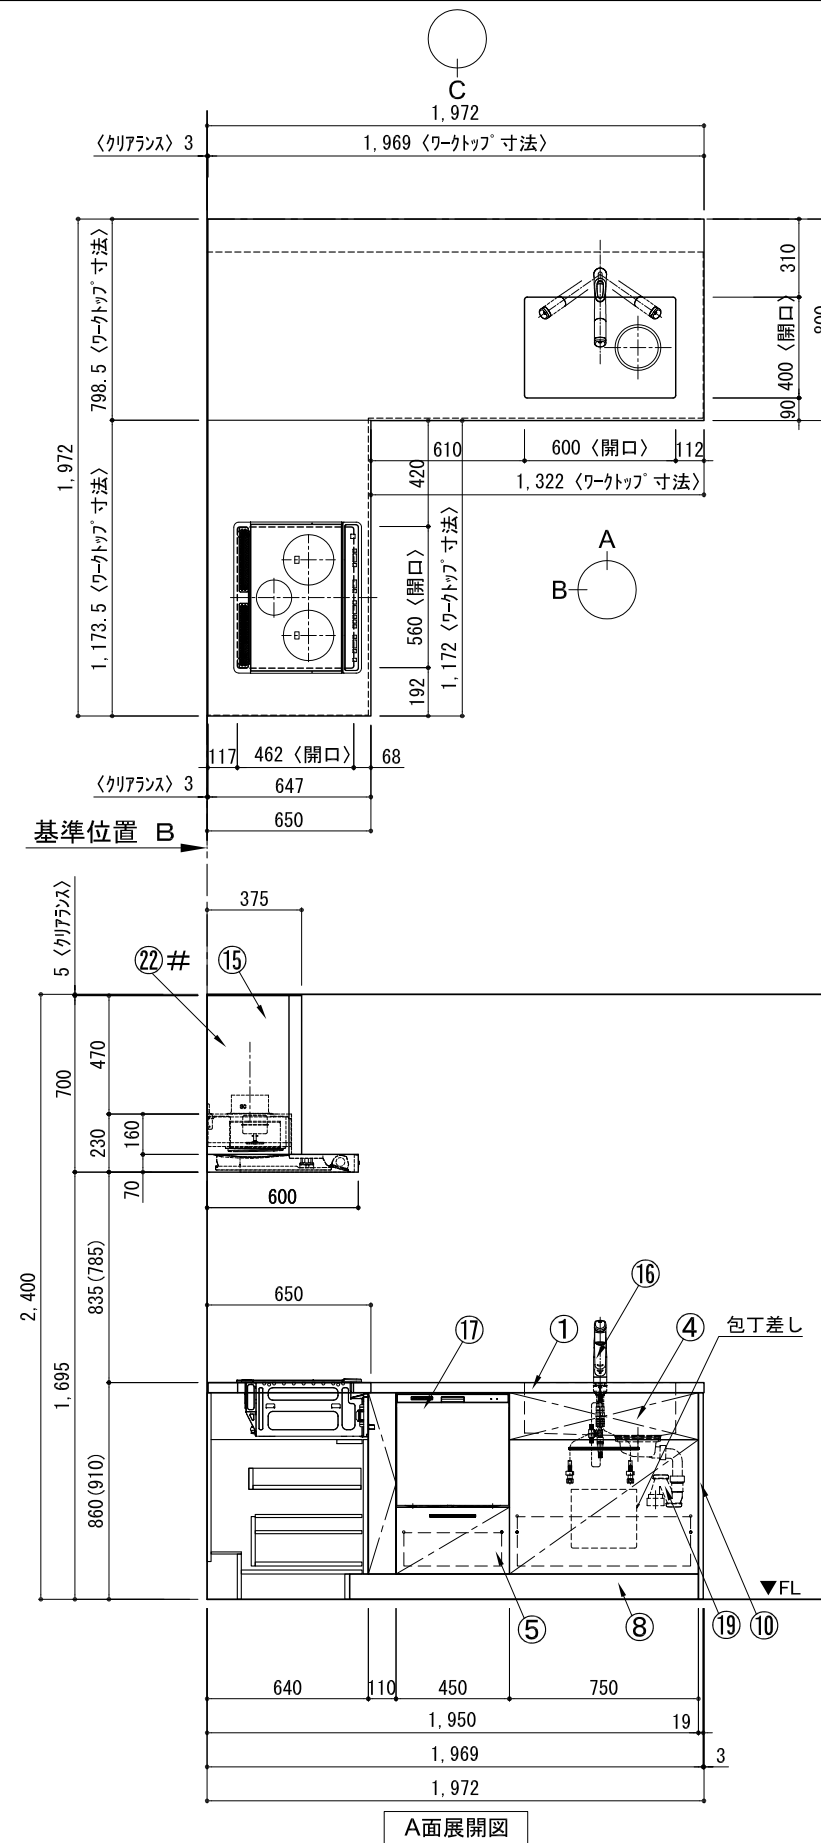

番号	名 称	数量
①	ワークトップ（シンク付）	1
②	ワークトップ	1
③	加熱機器用ベースキャビネット W750	1
④	シンク用ベースキャビネット(包丁差し付) W750	1
⑤	フルオープン食洗機用ベースキャビネット W450	1
⑥	コーナ用ベースキャビネット W750	1
⑦	コーナ調整用ベースキャビネット W300	1
⑧	巾木1 t19	1
⑨	巾木2 t19	1
⑩	サイドパネル t19	2
⑪	バックパネル t19	2
⑫	加熱機器 3口ガスコンロ 3口IHヒーター	1
⑬	レンジフード W900	1
⑭※	L型ダクト	1
⑮	フード横幕板（シルバー塗装前幕板用）	2
⑯	水栓 混合水栓	1
⑰	食洗機 W450	1
⑱	欠番	
⑲	排水金具（40A）	1
⑳ #	レンジフード化粧前幕板 t19	1
㉑ #	面材取付金具	1
㉒ #	フード横幕板（化粧前幕板用）	2
	別梱パッケージ	1
	・取っ手 L91	1
	・取っ手 L161	1
	・取っ手 L261	2
	・取付部材各種	

※印はオプション品
#印はレンジフード化粧前幕板仕様の場合
(その場合でも、フード横幕板は
シルバー塗装仕様となります。)






備考欄/NOTE

- 1、本図は、R勝手（シンク基準）を示す。
- 2、（ ）内寸法は、ワークトップ高さ910mmの場合を示す。
- 3、クリアランスは推奨寸法で記載しております。
- 4、本図は、天井高2400想定で記載されておりますが、各物件ごとに高さ調整し、ご使用ください。
- 5、IH/ガス両方の加熱機器を考慮した設備位置で記載しております。
- 6、仕様は改良のため予告なく変更することがあります。

改訂	4			9		
	3			8		
	2			7		
	1			6		
	0	2017.07.05	新規作成	5		

縮尺/SCALE	図面名称/TITLE キッチン オブ°ンL 間口1980X1980 R(右シンク) 背面壁 シルバー塗装レゾ°フート° スタンダ°ートタイプ° L(左排気) プ°ラン図	図面番号/NO. G01098-0
----------	--	--------------------------

キッチン オープン 間口1980X1980 R(右シンク) 背面壁 シルバー塗装レンジフード スタンドタイプ L(左排気) 設備・下地図

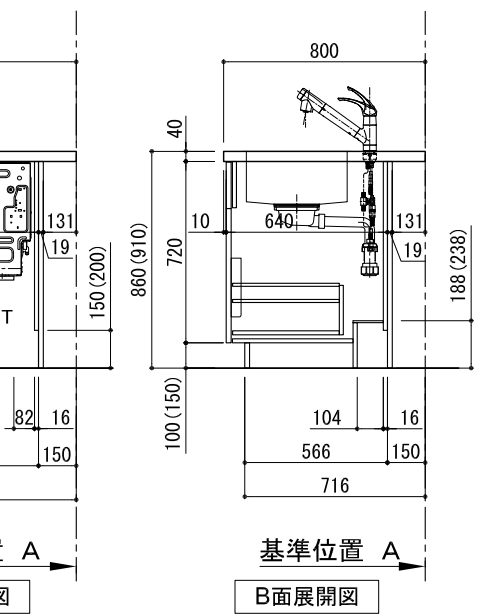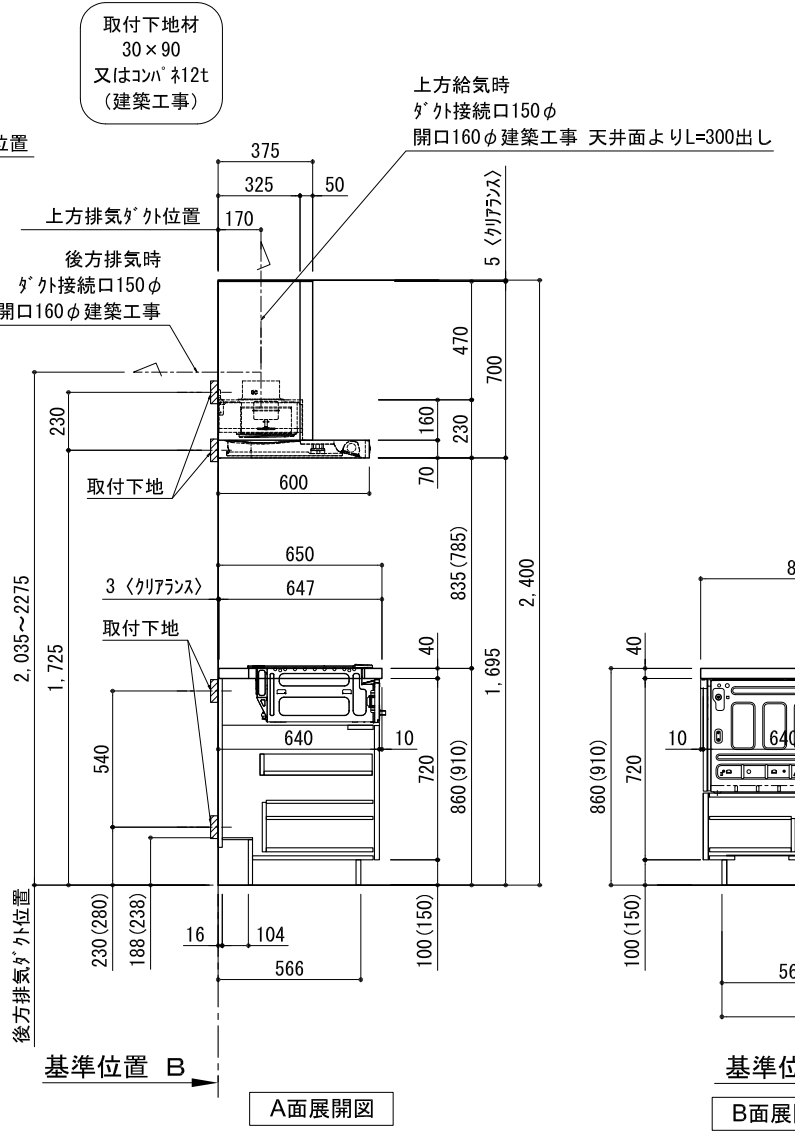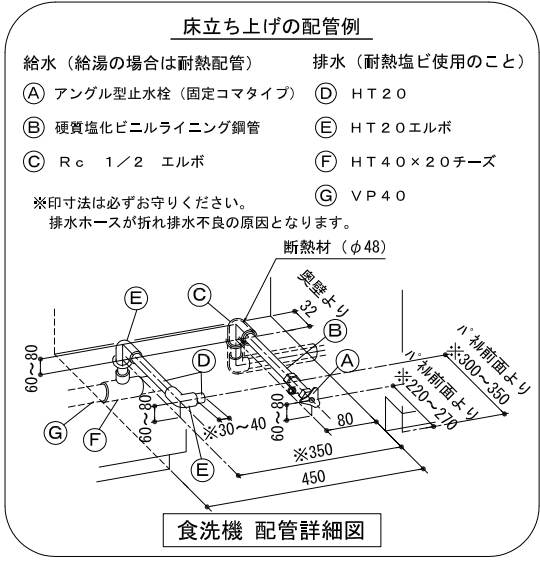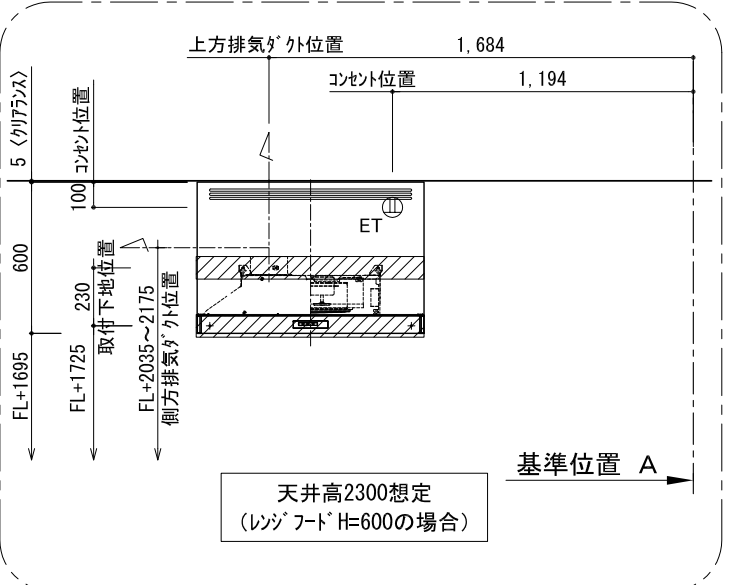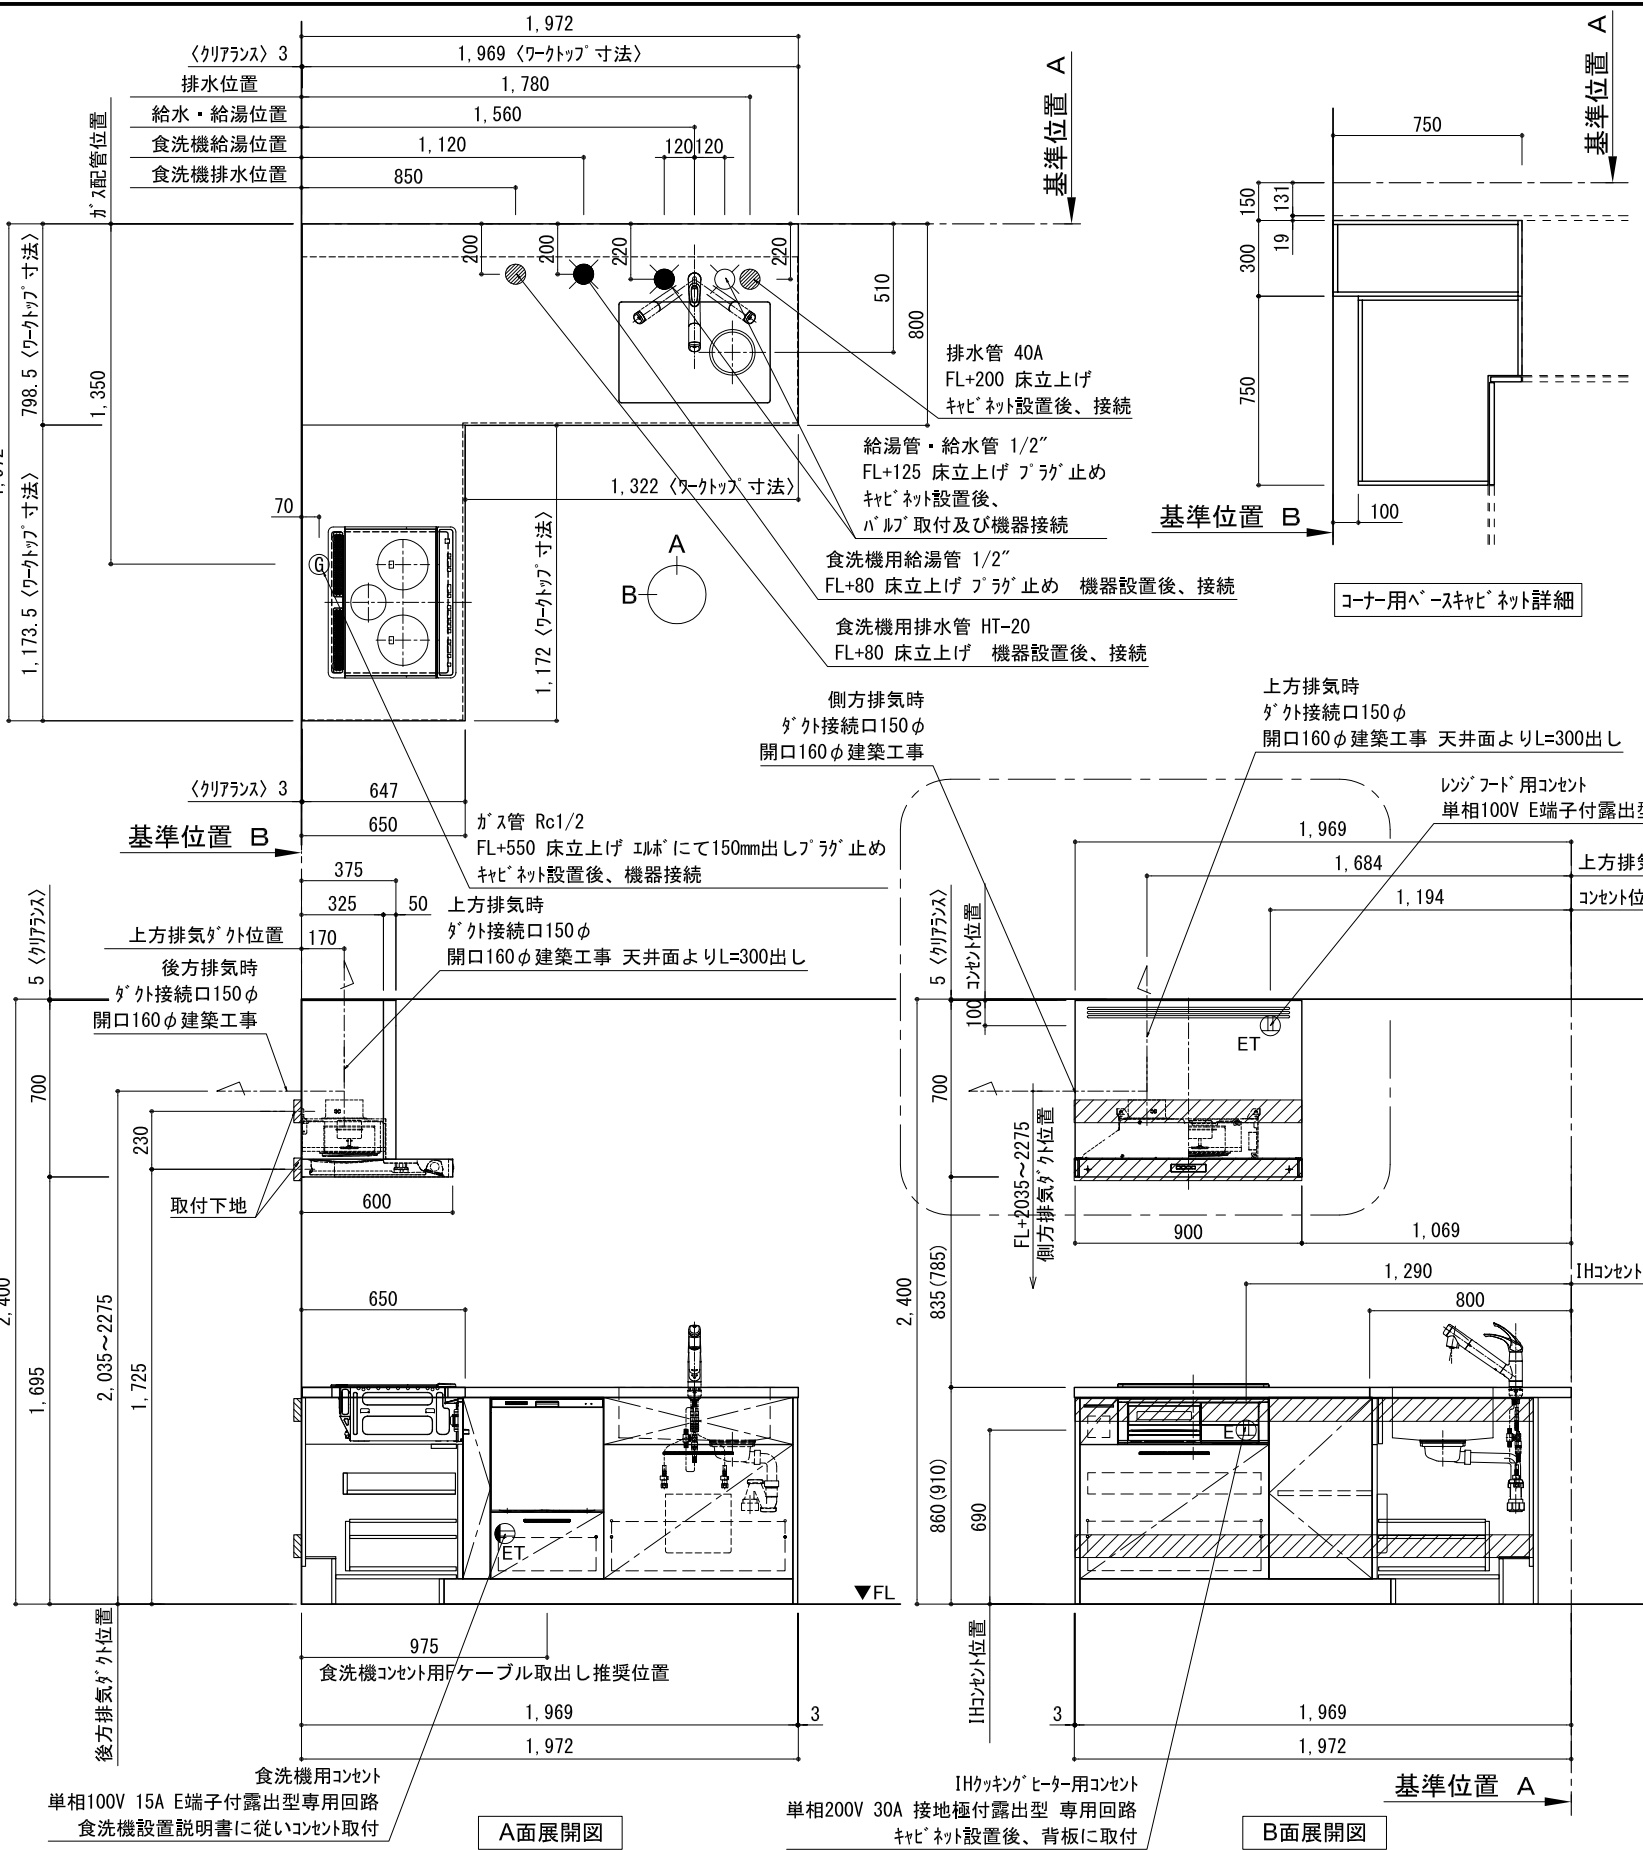

備考欄/NOTE				縮尺/SCALE		図面名称/TITLE キッチン オープン 間口1980X1980 R(右シンク) 背面壁 シルバー塗装レンジフード スタンドタイプ L(左排気) 設備・下地図	図面番号/NO. G01446-0
改訂	4			9			
	3			8			
	2			7			
	1			6			
1、本図は、R勝手（シンク基準）を示す。 2、（ ）内寸法は、ワークトップ高さ910mmの場合を示す。 3、クリアランスは推奨寸法で記載しております。 4、本図は、天井高2400想定で記載されておりますが、各物件ごとに高さ調整し、ご使用ください。 5、IH/ガス両方の加熱機器を考慮した設備位置で記載しております。 6、仕様は改良のため予告なく変更することがあります。				1/30 (A3)			
	0	2017.07.05	新規作成	5			