





キッチン L型 間口2130X1680 R(右シンク) 背面壁 シルバ-塗装レンジフード スタンダ-ドタイプ L(左排気) プラン図

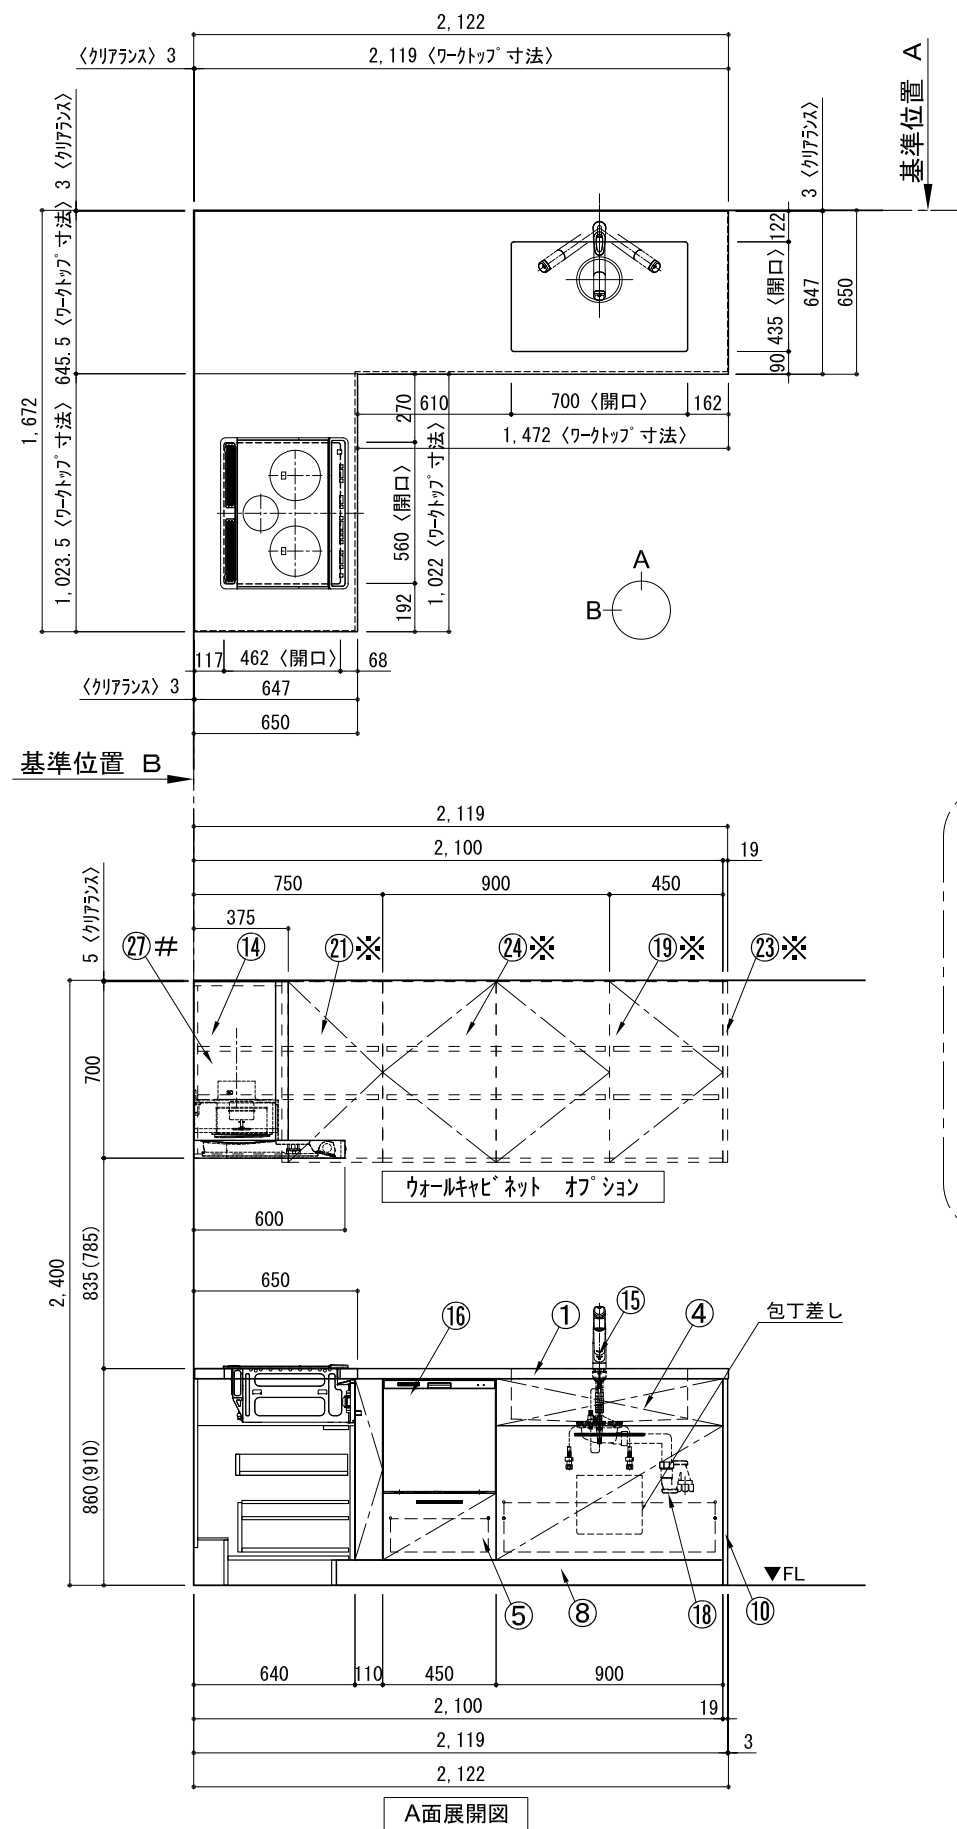


A面展開図

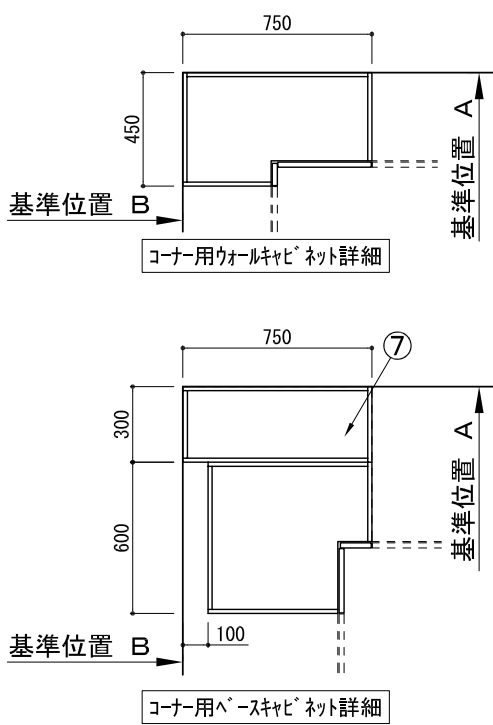


コーナー用ベ-スキャビネット詳細

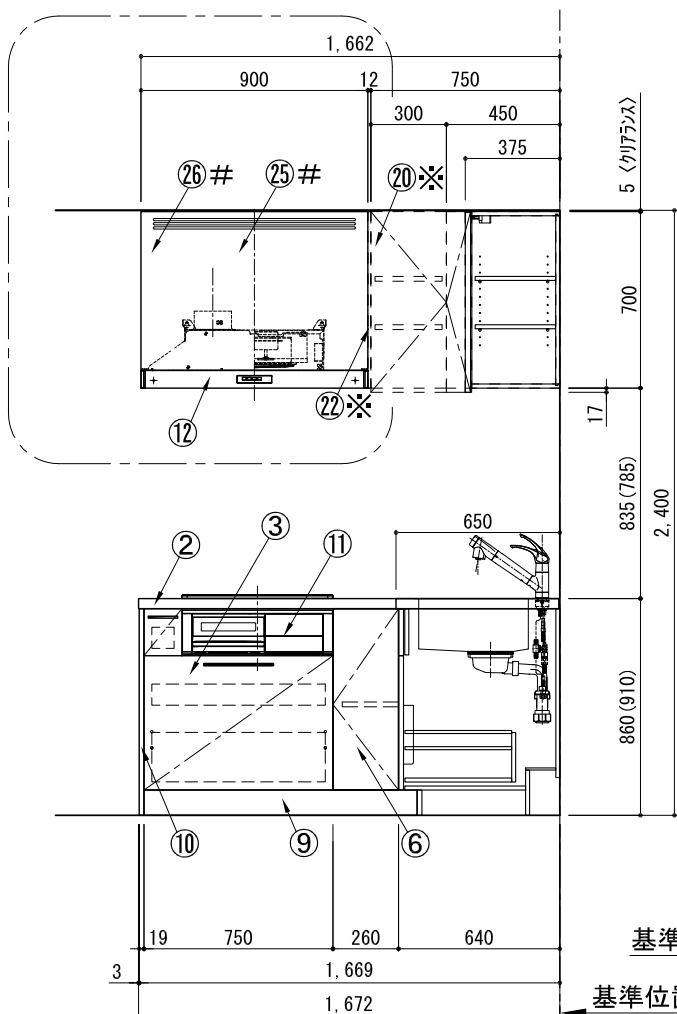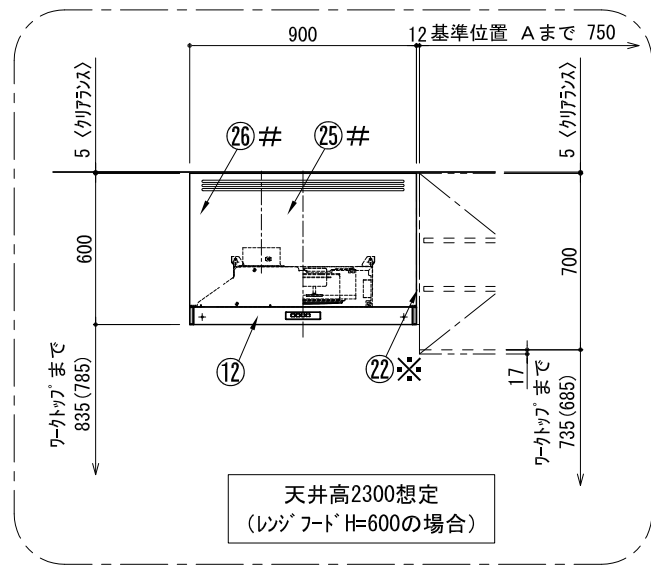

B面展開図

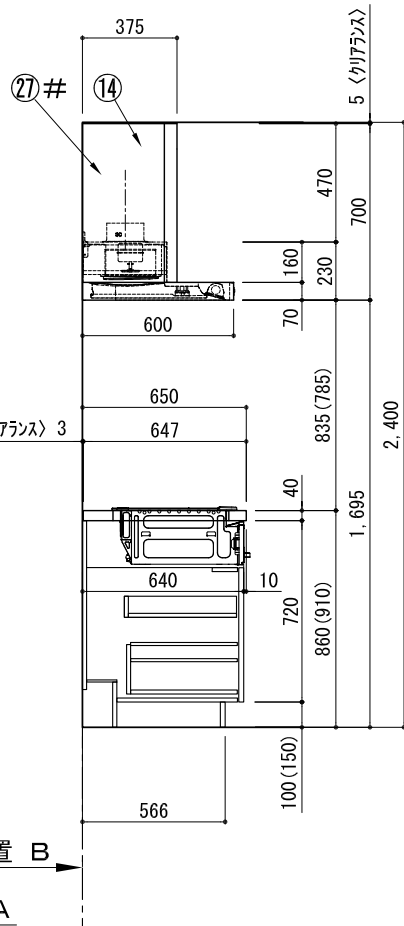

A面展開図

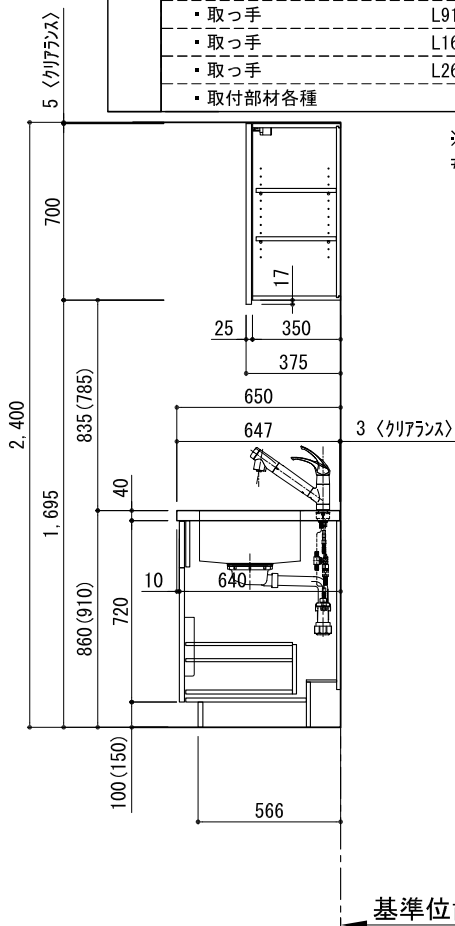


B面展開図

| 番号        | 名 称                           | ウォールキャビネット無<br>数量 | ウォールキャビネット有<br>数量 |
|-----------|-------------------------------|-------------------|-------------------|
| ①         | ワークトップ (シンク付)                 | 1                 | 1                 |
| ②         | ワークトップ                        | 1                 | 1                 |
| ③         | 加熱機器用ベ-スキャビネット W750           | 1                 | 1                 |
| ④         | シンク用ベ-スキャビネット(包丁差し付) W900     | 1                 | 1                 |
| ⑤         | フルオープン食洗機用ベ-スキャビネット W450      | 1                 | 1                 |
| ⑥         | コーナー用ベ-スキャビネット W600           | 1                 | 1                 |
| ⑦         | コーナー調整用ベ-スキャビネット W300         | 1                 | 1                 |
| ⑧         | 巾木1 t19                       | 1                 | 1                 |
| ⑨         | 巾木2 t19                       | 1                 | 1                 |
| ⑩         | サイドパ-ル t19                    | 2                 | 2                 |
| ⑪         | 加熱機器 3口ガスコンロ<br>3口IHヒーター W900 | 1                 | 1                 |
| ⑫         | レンジフード                        | 1                 | 1                 |
| ⑬※        | L型ダクト                         | 1                 | 1                 |
| ⑭         | フード横幕板 (シルバ-塗装前幕板用)           | 2                 | 1                 |
| ⑮         | 水栓 混合水栓                       | 1                 | 1                 |
| ⑯         | 食洗機 W450                      | 1                 | 1                 |
| ⑰         | 欠番                            |                   |                   |
| ⑱         | 排水金具 (40A)                    | 1                 | 1                 |
| ⑲※        | 片開きドアウォールキャビネット W450          |                   | 1                 |
| ⑳※        | 片開きドアウォールキャビネット W300          |                   | 1                 |
| ㉑※        | コーナー用ウォールキャビネット W750          |                   | 1                 |
| ㉒※        | 防熱板 t12                       |                   | 1                 |
| ㉓※        | サイドパ-ル t19                    |                   | 1                 |
| ㉔※        | 両開きドアウォールキャビネット W900          |                   | 1                 |
| ㉕#        | レンジフード化粧前幕板 t19               | 1                 | 1                 |
| ㉖#        | 面材取付金具                        | 1                 | 1                 |
| ㉗#        | フード横幕板 (化粧前幕板用)               | 2                 | 2                 |
| 別棚パ-ツセット  |                               | 1                 | 1                 |
| ・取っ手 L91  |                               | 1                 | 1                 |
| ・取っ手 L161 |                               | 1                 | 1                 |
| ・取っ手 L261 |                               | 2                 | 2                 |
| ・取付部材各種   |                               |                   |                   |

※印はオプション品  
#印はレンジフード化粧前幕板仕様の場合  
(その場合でも、フード横幕板は  
シルバ-塗装仕様となります。)

|          |   |              |      |          |  |              |                          |          |  |
|----------|---|--------------|------|----------|--|--------------|--------------------------|----------|--|
| 備考欄/NOTE |   |              |      | 縮尺/SCALE |  | 図面名称/TITLE   |                          | 図面番号/NO. |  |
| 改訂       | 4 |              |      | 9        |  | 1/30<br>(A3) | キッチン                     | G01108-0 |  |
|          | 3 |              |      | 8        |  |              | L型 間口2130X1680 R(右シンク)   |          |  |
|          | 2 |              |      | 7        |  |              | 背面壁                      |          |  |
|          | 1 |              |      | 6        |  |              | シルバー塗装レンジフード             |          |  |
|          | 0 | 2017. 07. 05 | 新規作成 | 5        |  |              | スタンダードタイプ L(左排気)<br>プラン図 |          |  |

キッチン L型 間口2130X1680 R(右シンク) 背面壁 シルバ-塗装レンジフード スタンダードタイプ L(左排気) 設備・下地図

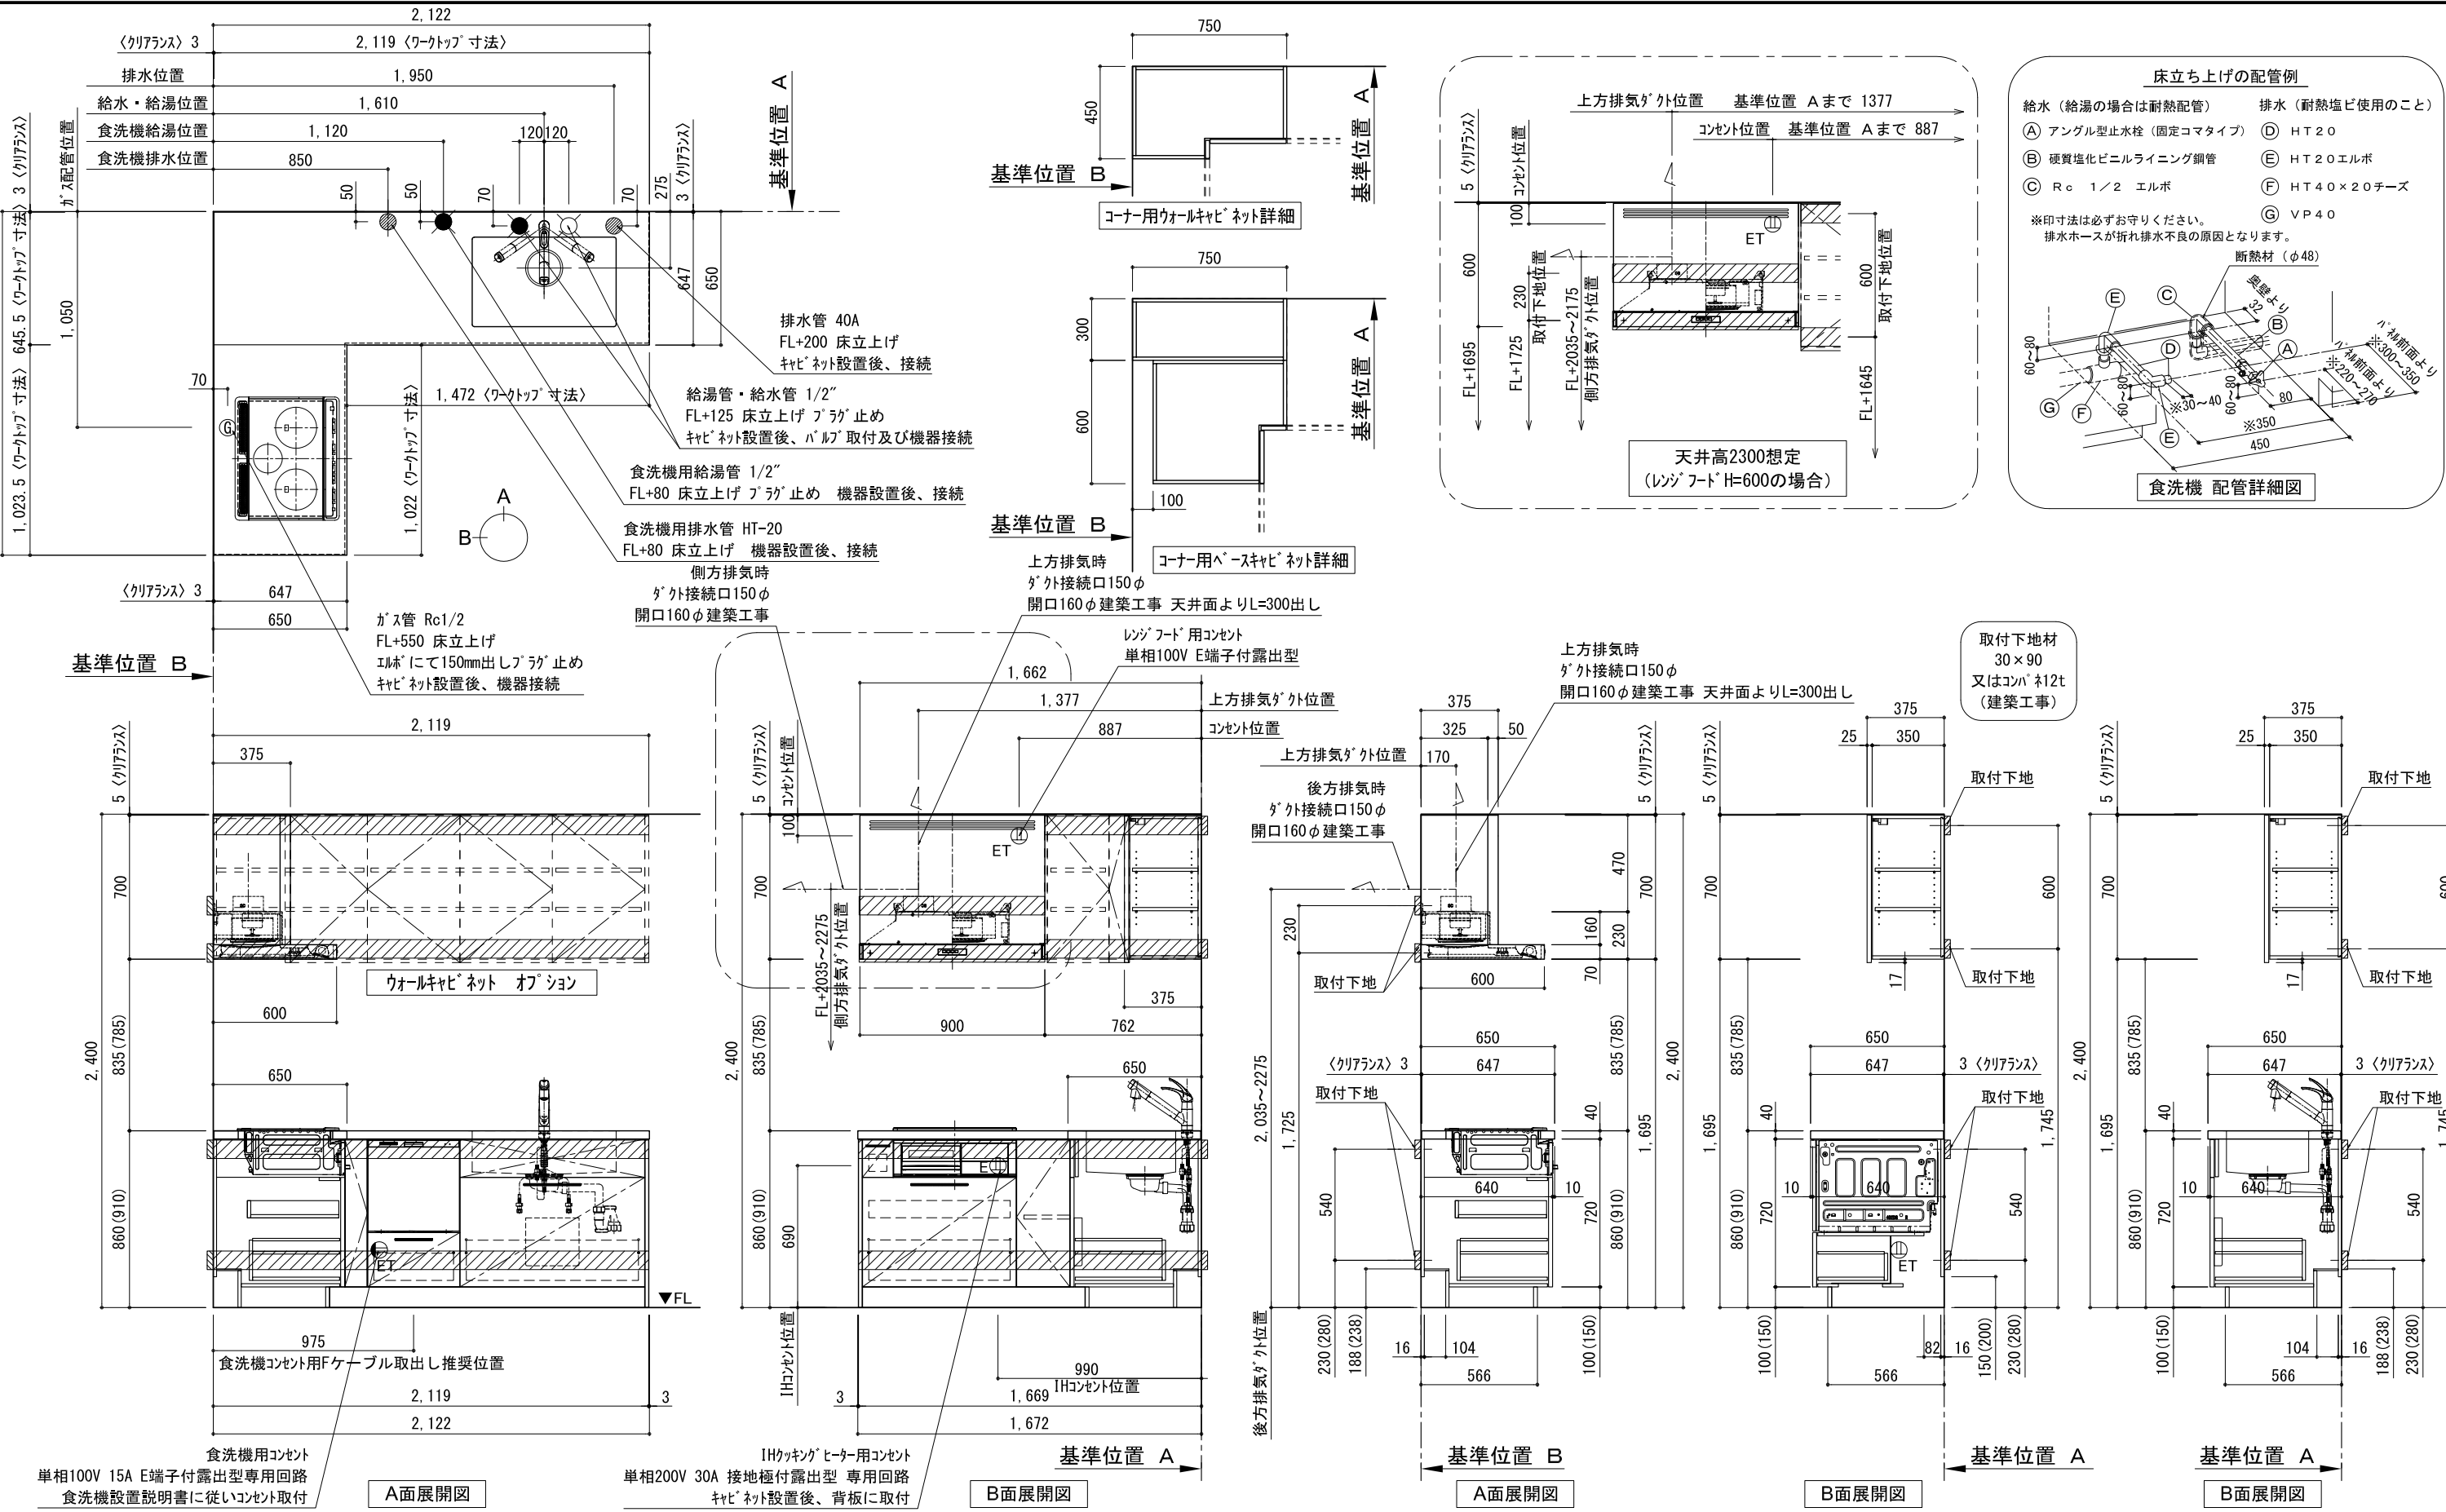

|   |        |   |              |      |   |  |  |                              |                                                                                                   |                          |
|---|--------|---|--------------|------|---|--|--|------------------------------|---------------------------------------------------------------------------------------------------|--------------------------|
| 考 欄/NOTE<br>、本図は、R勝手（シンク基準）を示す。<br>、（ ） 内寸法は、ワークトップ高さ910mmの場合を示す。<br>、クリアランスは推奨寸法で記載しております。<br>、本図は、天井高2400想定で記載されておりますが、各物件ごとに高さ調整し、ご使用ください。<br>、IH/ガス両方の加熱機器を考慮した設備位置で記載しております。<br>、仕様は改良のため予告なく変更することがあります。 | 改<br>訂 | 4 |              |      | 9 |  |  | 縮尺/SCALE<br><br>1/30<br>(A3) | 図面名称/TITLE<br>キッチン<br>L型 間口2130X1680 R(右シンク)<br>背面壁<br>シルバー塗装レンジフード<br>スタンダードタイプ L(左排気)<br>設備・下地図 | 図面番号/NO.<br><br>G01456-0 |
|   |        | 3 |              |      | 8 |  |  |                              |                                                                                                   |                          |
|   |        | 2 |              |      | 7 |  |  |                              |                                                                                                   |                          |
|   |        | 1 |              |      | 6 |  |  |                              |                                                                                                   |                          |
|   |        | 0 | 2017. 07. 05 | 新規作成 | 5 |  |  |                              |                                                                                                   |                          |
|   |        |   |              |      |   |  |  |                              |                                                                                                   |                          |