

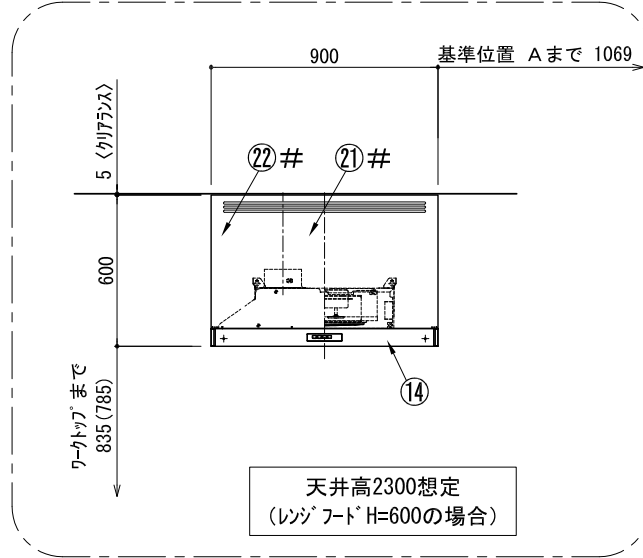
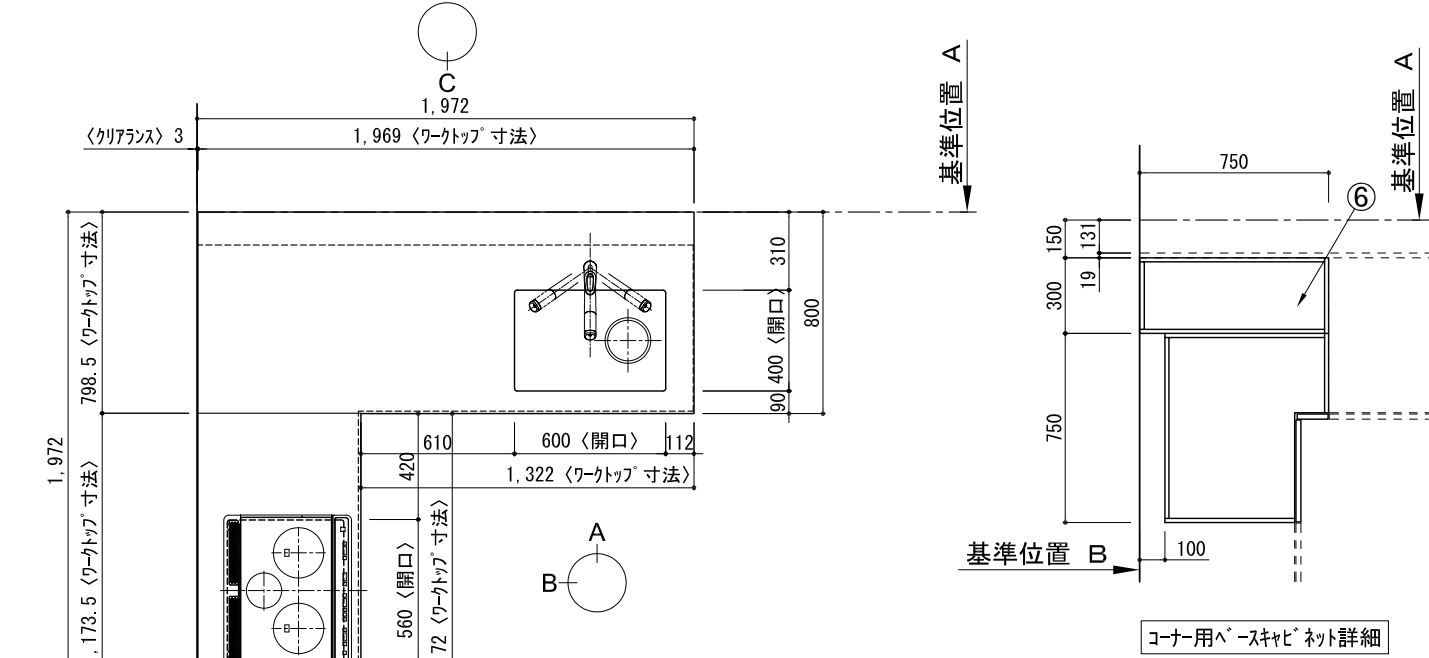
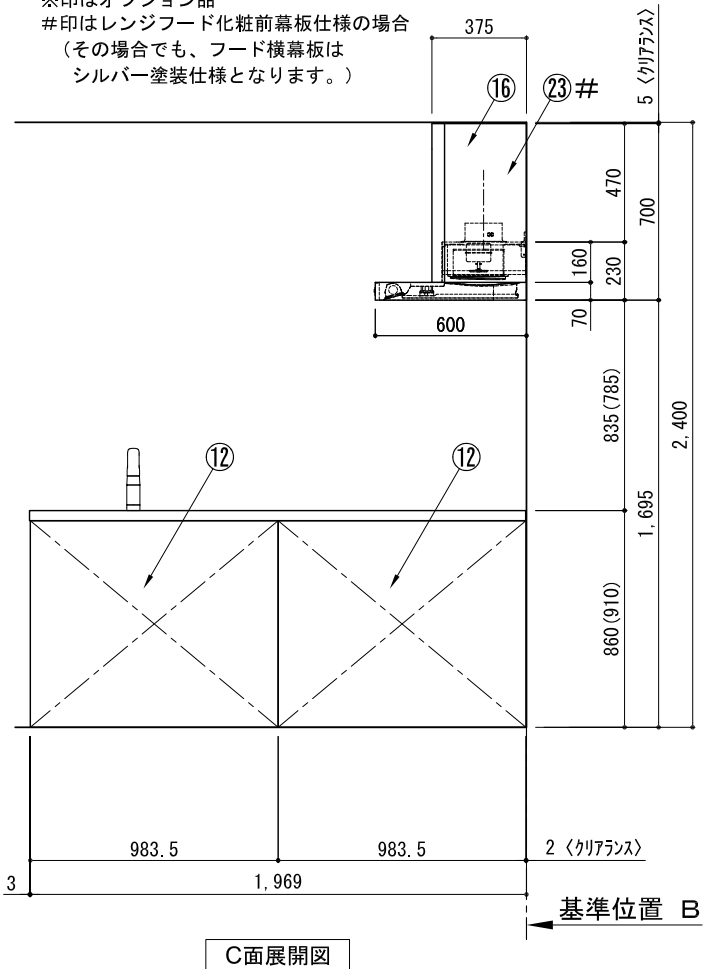
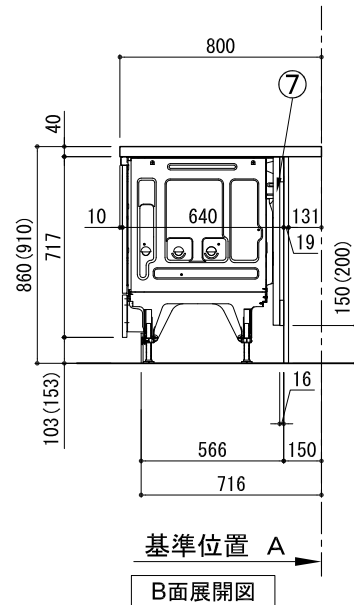
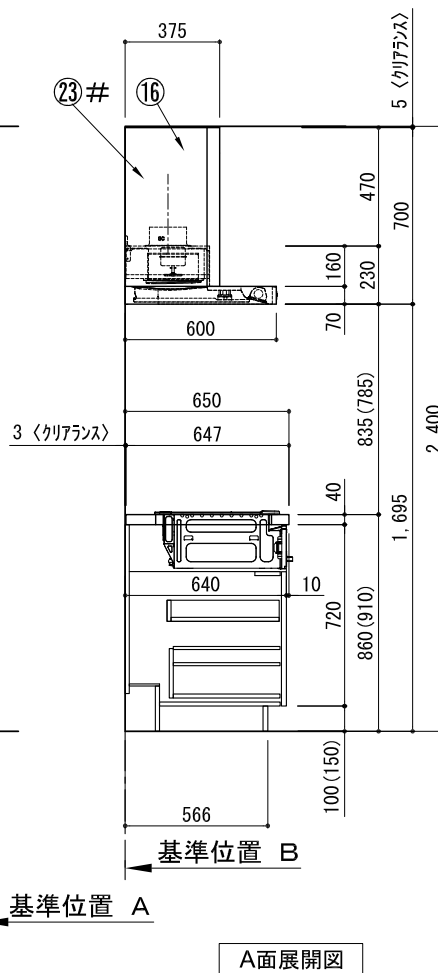


キッチン オフンL 間口1980X1980 R(右シンク) 背面壁 深型食洗機 シルバー塗装レンジフード スタンダードタイプ L(左排気) プラン図

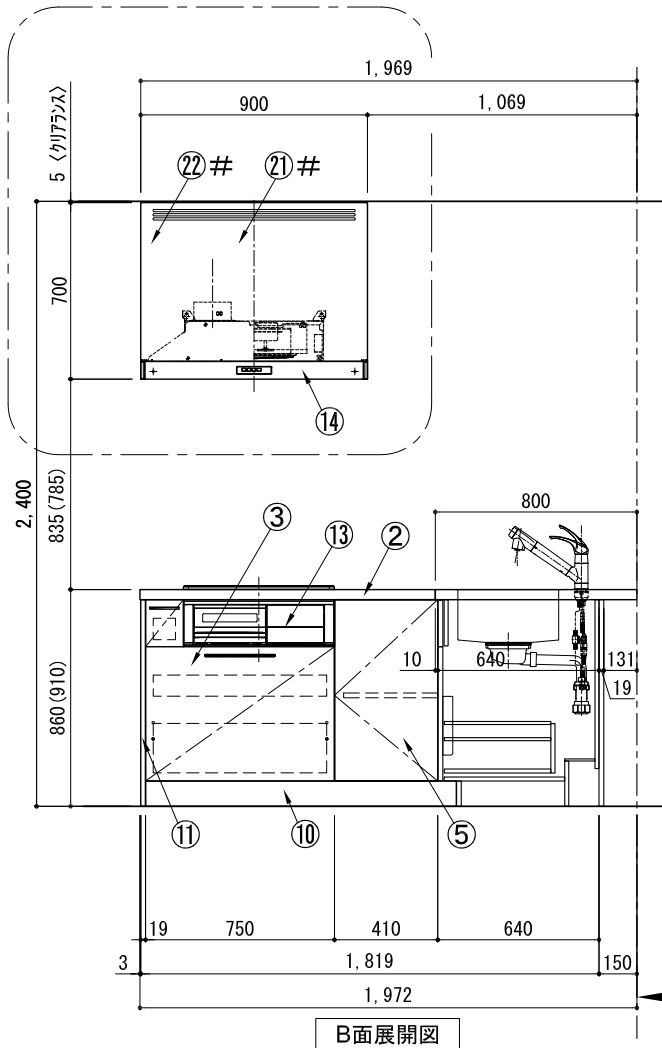

番号	名 称	数量
①	ワークトップ（シンク付）	1
②	ワークトップ	1
③	加熱機器用ベースキャビネット W750	1
④	シンク用ベースキャビネット（包丁差し付） W750	1
⑤	コーナ用ベースキャビネット W750	1
⑥	コーナ調整用ベースキャビネット W300	1
⑦	深型食洗機用部材	1
⑧	巾木1 t19	1
⑨	巾木2 t19	1
⑩	巾木3 t19	1
⑪	サイドパネル t19	2
⑫	バックパネル t19	2
⑬	加熱機器 3口ガスコンロ 3口IHヒーター	1
⑭	レンジフード W900	1
⑮※	L型ダクト	1
⑯	フード横幕板（シルハ―塗装前幕板用）	2
⑰	水栓 混合水栓	1
⑱	食洗機 W450	1
⑲	欠番	
⑳	排水金具（40A）	1
㉑#	レンジフード化粧前幕板 t19	1
㉒#	面材取付金具	1
㉓#	フード横幕板（化粧前幕板用）	2
	別梱パッケージ	1
	▪ 取っ手 L91	1
	▪ 取っ手 L161	1
	▪ 取っ手 L261	2
	▪ 取付部材各種	

※印はオプション品
#印はレンジフード化粧前幕板仕様の場合
(その場合でも、フード横幕板は
シルバー塗装仕様となります。)

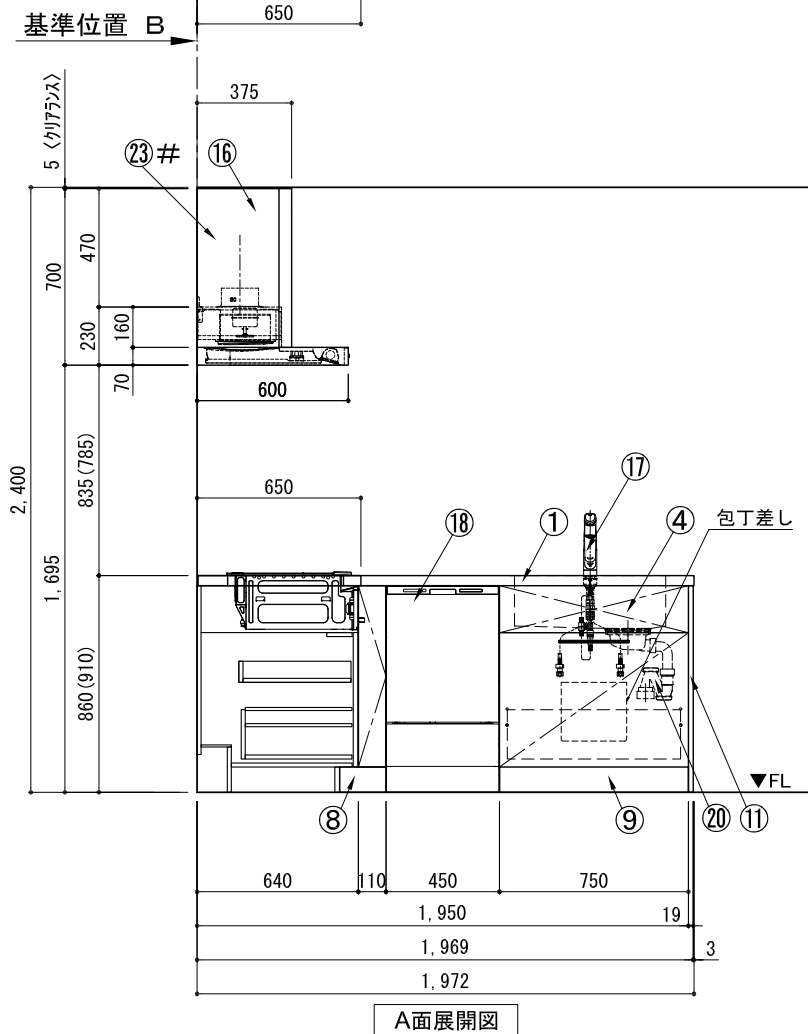

備考欄/NOTE

- 1、本図は、R勝手（シンク基準）を示す。
- 2、（ ）内寸法は、ワークトップ高さ910mmの場合を示す。
- 3、クリアランスは推奨寸法で記載しております。
- 4、本図は、天井高2400想定で記載されておりますが、各物件ごとに高さ調整し、ご使用ください。
- 5、IH/ガス両方の加熱機器を考慮した設備位置で記載しております。
- 6、仕様は改良のため予告なく変更することがあります。

改訂

4		
3		
2		
1		
0	2017. 07. 05	新規作成

9
8
7
6
5


縮尺/SCALE
1/30
(A3)

図面名称/TITLE キッチン
オーブン 間口1980X1980 R(右シタ)
背面壁
深型食洗機
シルバー塗装レンジフード
スタンダードタイプ L(左排気)
プラン図

図面番号/NO.

G01142-0

キッチン オープン 間口1980X1980 R(右シンク) 背面壁 深型食洗機 シルバー塗装レンジフード スタンダードタイプ L(左排気) 設備・下地図

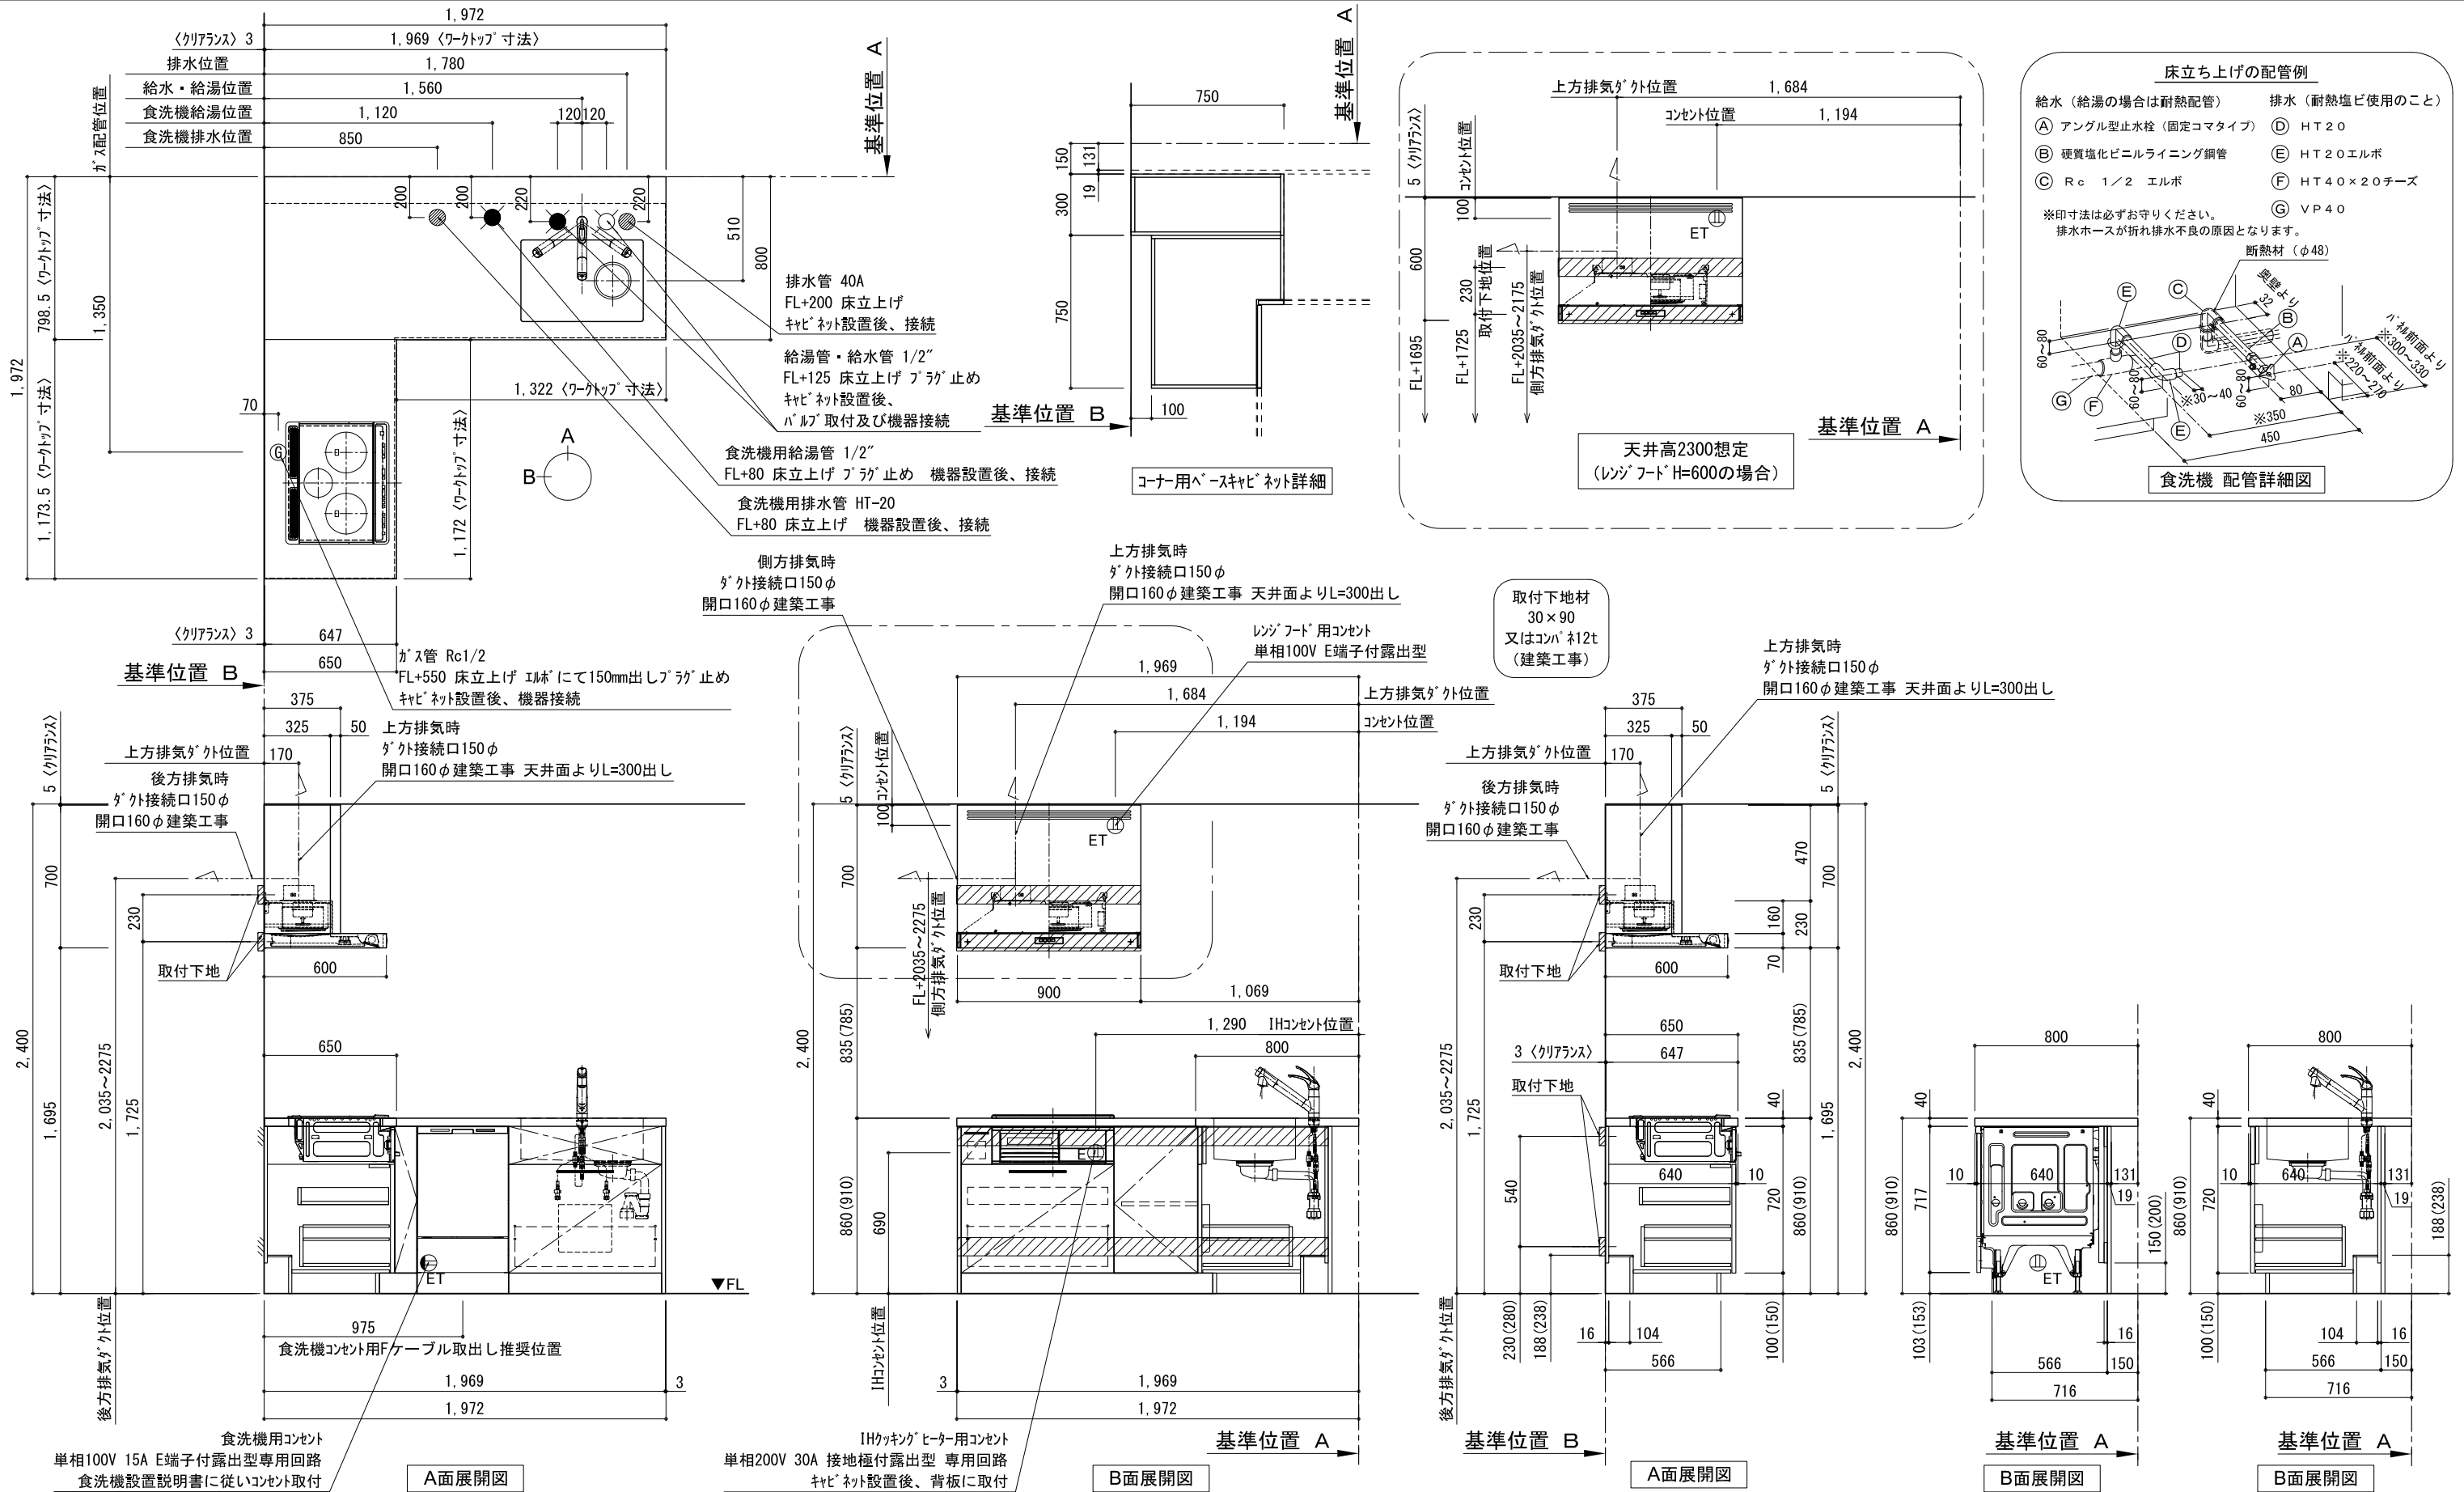

備考欄/NOTE 1、本図は、R勝手（シンク基準）を示す。 2、（ ）内寸法は、ワークトップ高さ910mmの場合を示す。 3、クリアランスは推奨寸法で記載しております。 4、本図は、天井高2400想定で記載されておりますが、各物件ごとに高さ調整し、ご使用ください。 5、IH/ガス両方の加熱機器を考慮した設備位置で記載しております。 6、仕様は改良のため予告なく変更することがあります。	改訂	4			9			縮尺/SCALE 1/30 (A3)	図面名称/TITLE キッチン オープン 間口1980X1980 R(右シンク) 背面壁 深型食洗機 シルバー塗装レンジフード スタンダードタイプ L(左排気) 設備・下地図	図面番号/NO. G01490-0
		3			8					
		2			7					
		1			6					
		0	2017. 07. 05	新規作成	5					