
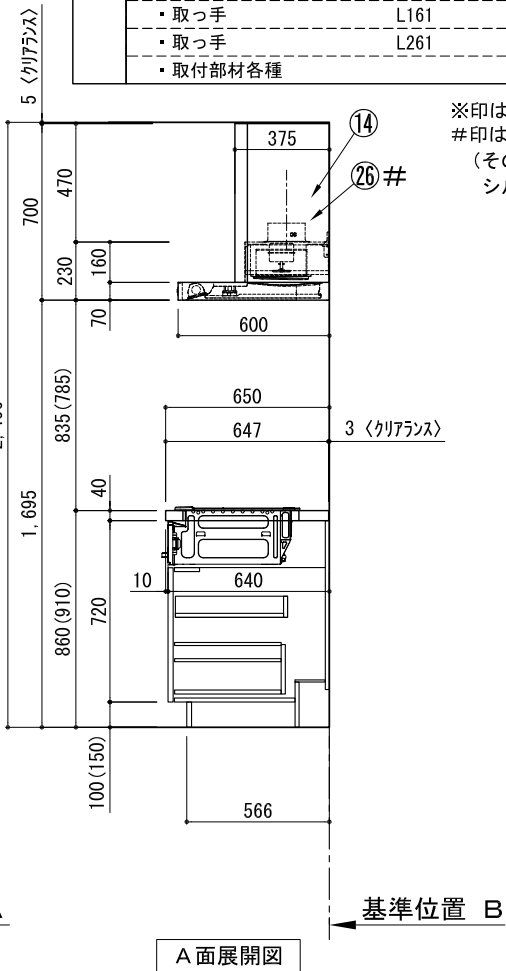
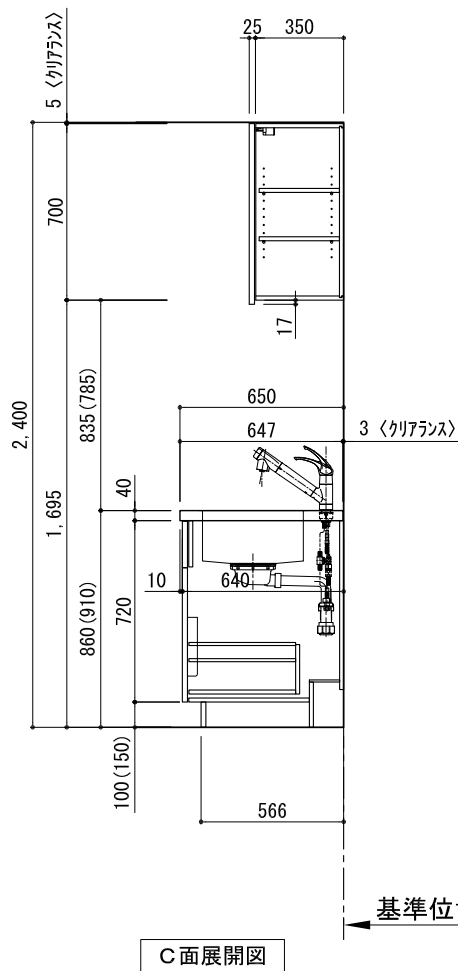
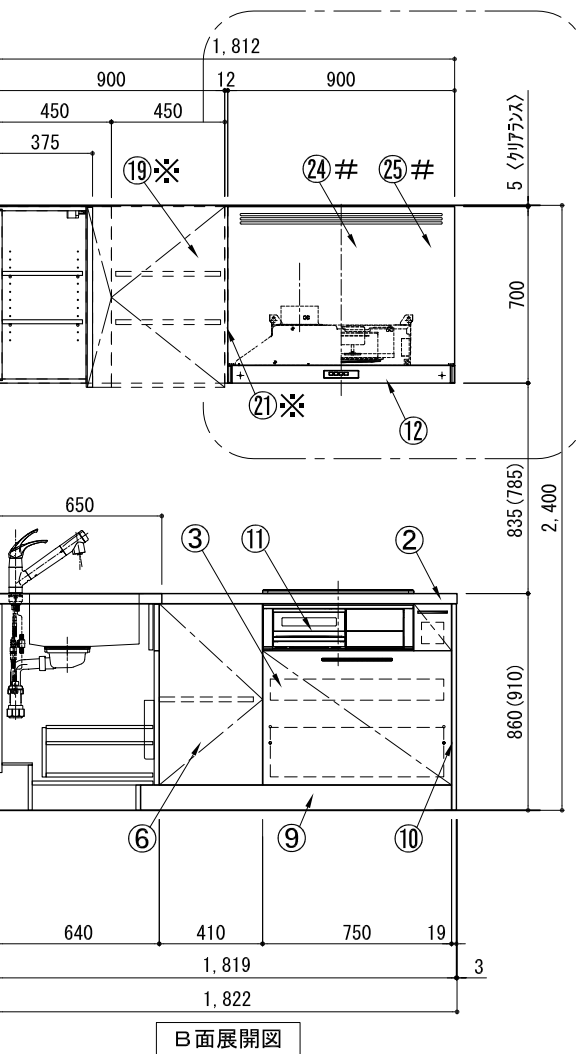
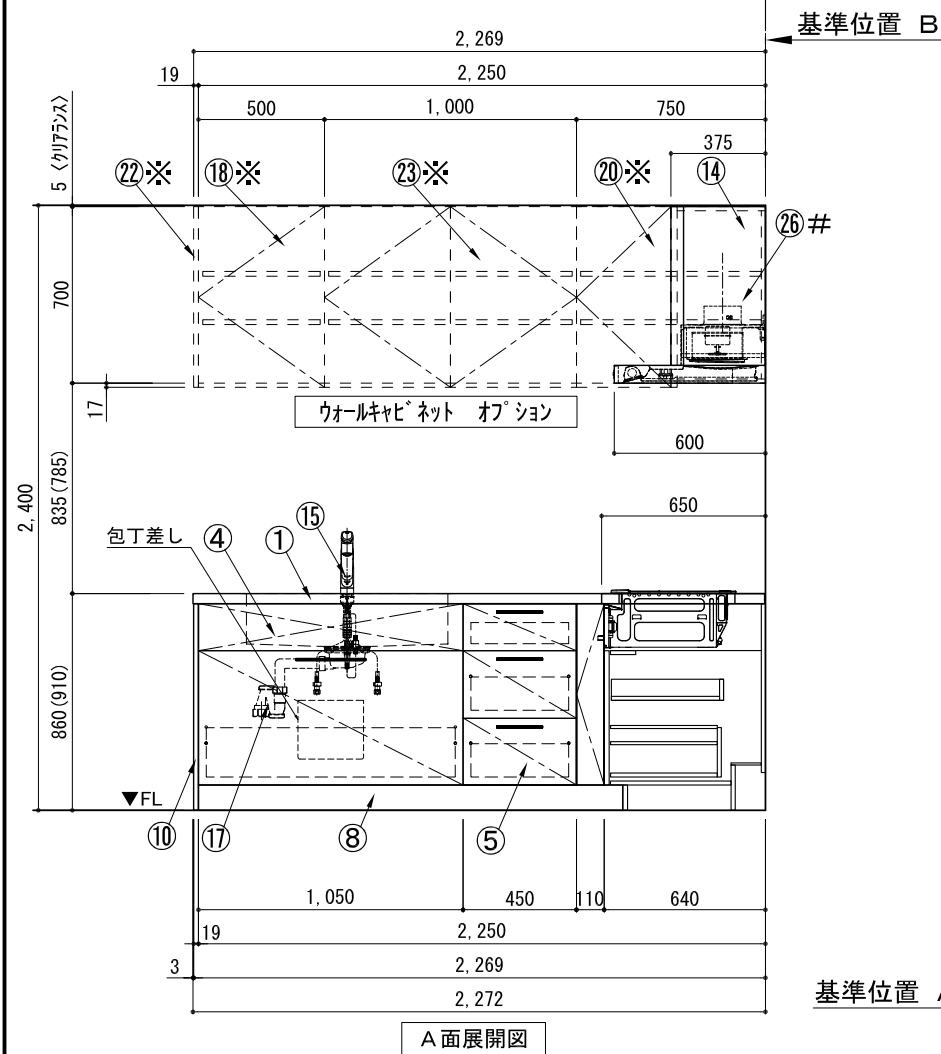
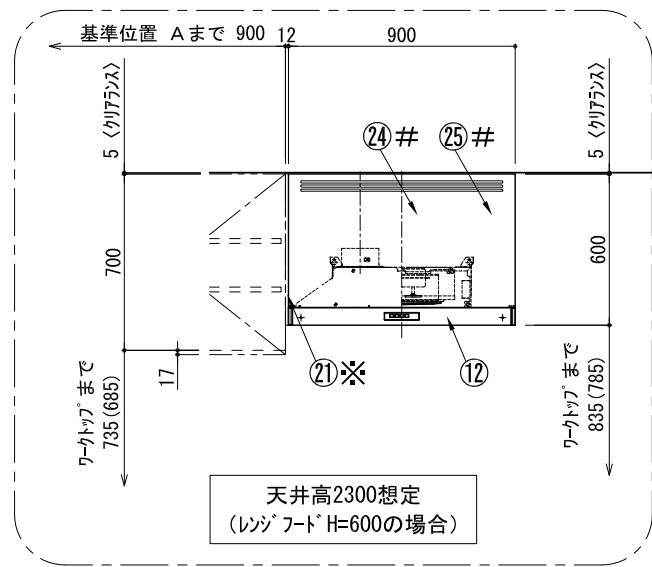
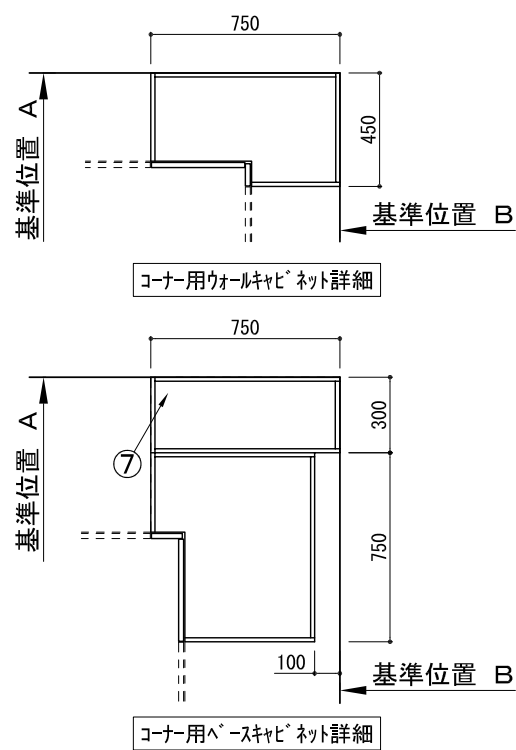


キッチン L型 間口2280X1830 L(左シンク) 背面壁 食洗機なし シルバ-塗装レンジフード スタンダードタイプ L(左排気) プラン図

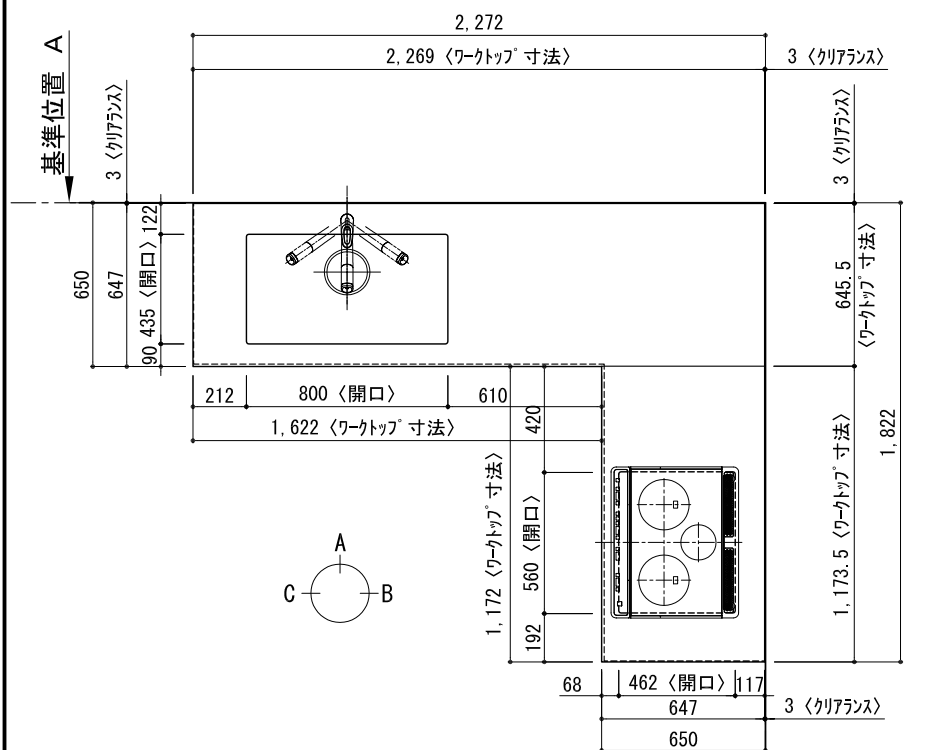


番号	名 称	ウォールキャビネット無 数量	ウォールキャビネット有 数量
①	ワークトップ (シンク付)	1	1
②	ワークトップ	1	1
③	加熱機器用ベ-スキャビネット W750	1	1
④	シンク用ベ-スキャビネット(包丁差し付) W1050	1	1
⑤	3段引出しベ-スキャビネット W450	1	1
⑥	コーナ-用ベ-スキャビネット W750	1	1
⑦	コーナ-調整用ベ-スキャビネット W300	1	1
⑧	巾木1 t19	1	1
⑨	巾木2 t19	1	1
⑩	サイドパ-ネル t19	2	2
⑪	加熱機器 3口ガスコンロ 3口IHヒ-ター	1	1
⑫	レンジフード W900	1	1
⑬※	L型ダ-クト	1	1
⑭	フード横幕板 (シルバ-塗装前幕板用)	2	1
⑮	水栓 混合水栓	1	1
⑯	欠番		
⑰	排水金具 (40A)	1	1
⑱※	片開きド-アウォールキャビネット W500		1
⑲※	片開きド-アウォールキャビネット W450		1
⑳※	コーナ-用ウォールキャビネット W750		1
㉑※	防熱板 t12		1
㉒※	サイドパ-ネル t19		1
㉓※	両開きド-アウォールキャビネット W1000		1
㉔#	レンジフード化粧前幕板 t19	1	1
㉕#	面材取付金具	1	1
㉖#	フード横幕板 (化粧前幕板用)	2	2
別梱パ-ツセット		1	1
・取っ手 L91		1	1
・取っ手 L161		3	3
・取っ手 L261		2	2
・取付部材各種			

※印はオプション品
#印はレンジフード化粧前幕板仕様の場合
(その場合でも、フード横幕板は
シルバ-塗装仕様となります。)

備考欄/NOTE 1、本図は、L勝手（シンク基準）を示す。 2、（ ）内寸法は、ワークトップ高さ910mmの場合を示す。 3、クリアランスは推奨寸法で記載しております。 4、本図は、天井高2400想定で記載されておりますが、各物件ごとに高さ調整し、ご使用ください。 5、IH/ガス両方の加熱機器を考慮した設備位置で記載しております。 6、仕様は改良のため予告なく変更することがあります。				改訂	4			9			縮尺/SCALE	図面名称/TITLE	図面番号/NO.
					3			8			1/30 (A3)	キッチン L型 間口2280X1830 L(左シンク) 背面壁 食洗機なし シルバ-塗装レンジフード スタンダードタイプ L(左排気) プラン図	G01172-0
					2			7					
					1			6					
					0	2017. 07. 05	新規作成	5					

キッチン L型 間口2280X1830 L(左シンク) 背面壁 食洗機なし シルバー塗装レンジフード スタンダードタイプ L(左排気) 設備・下地図

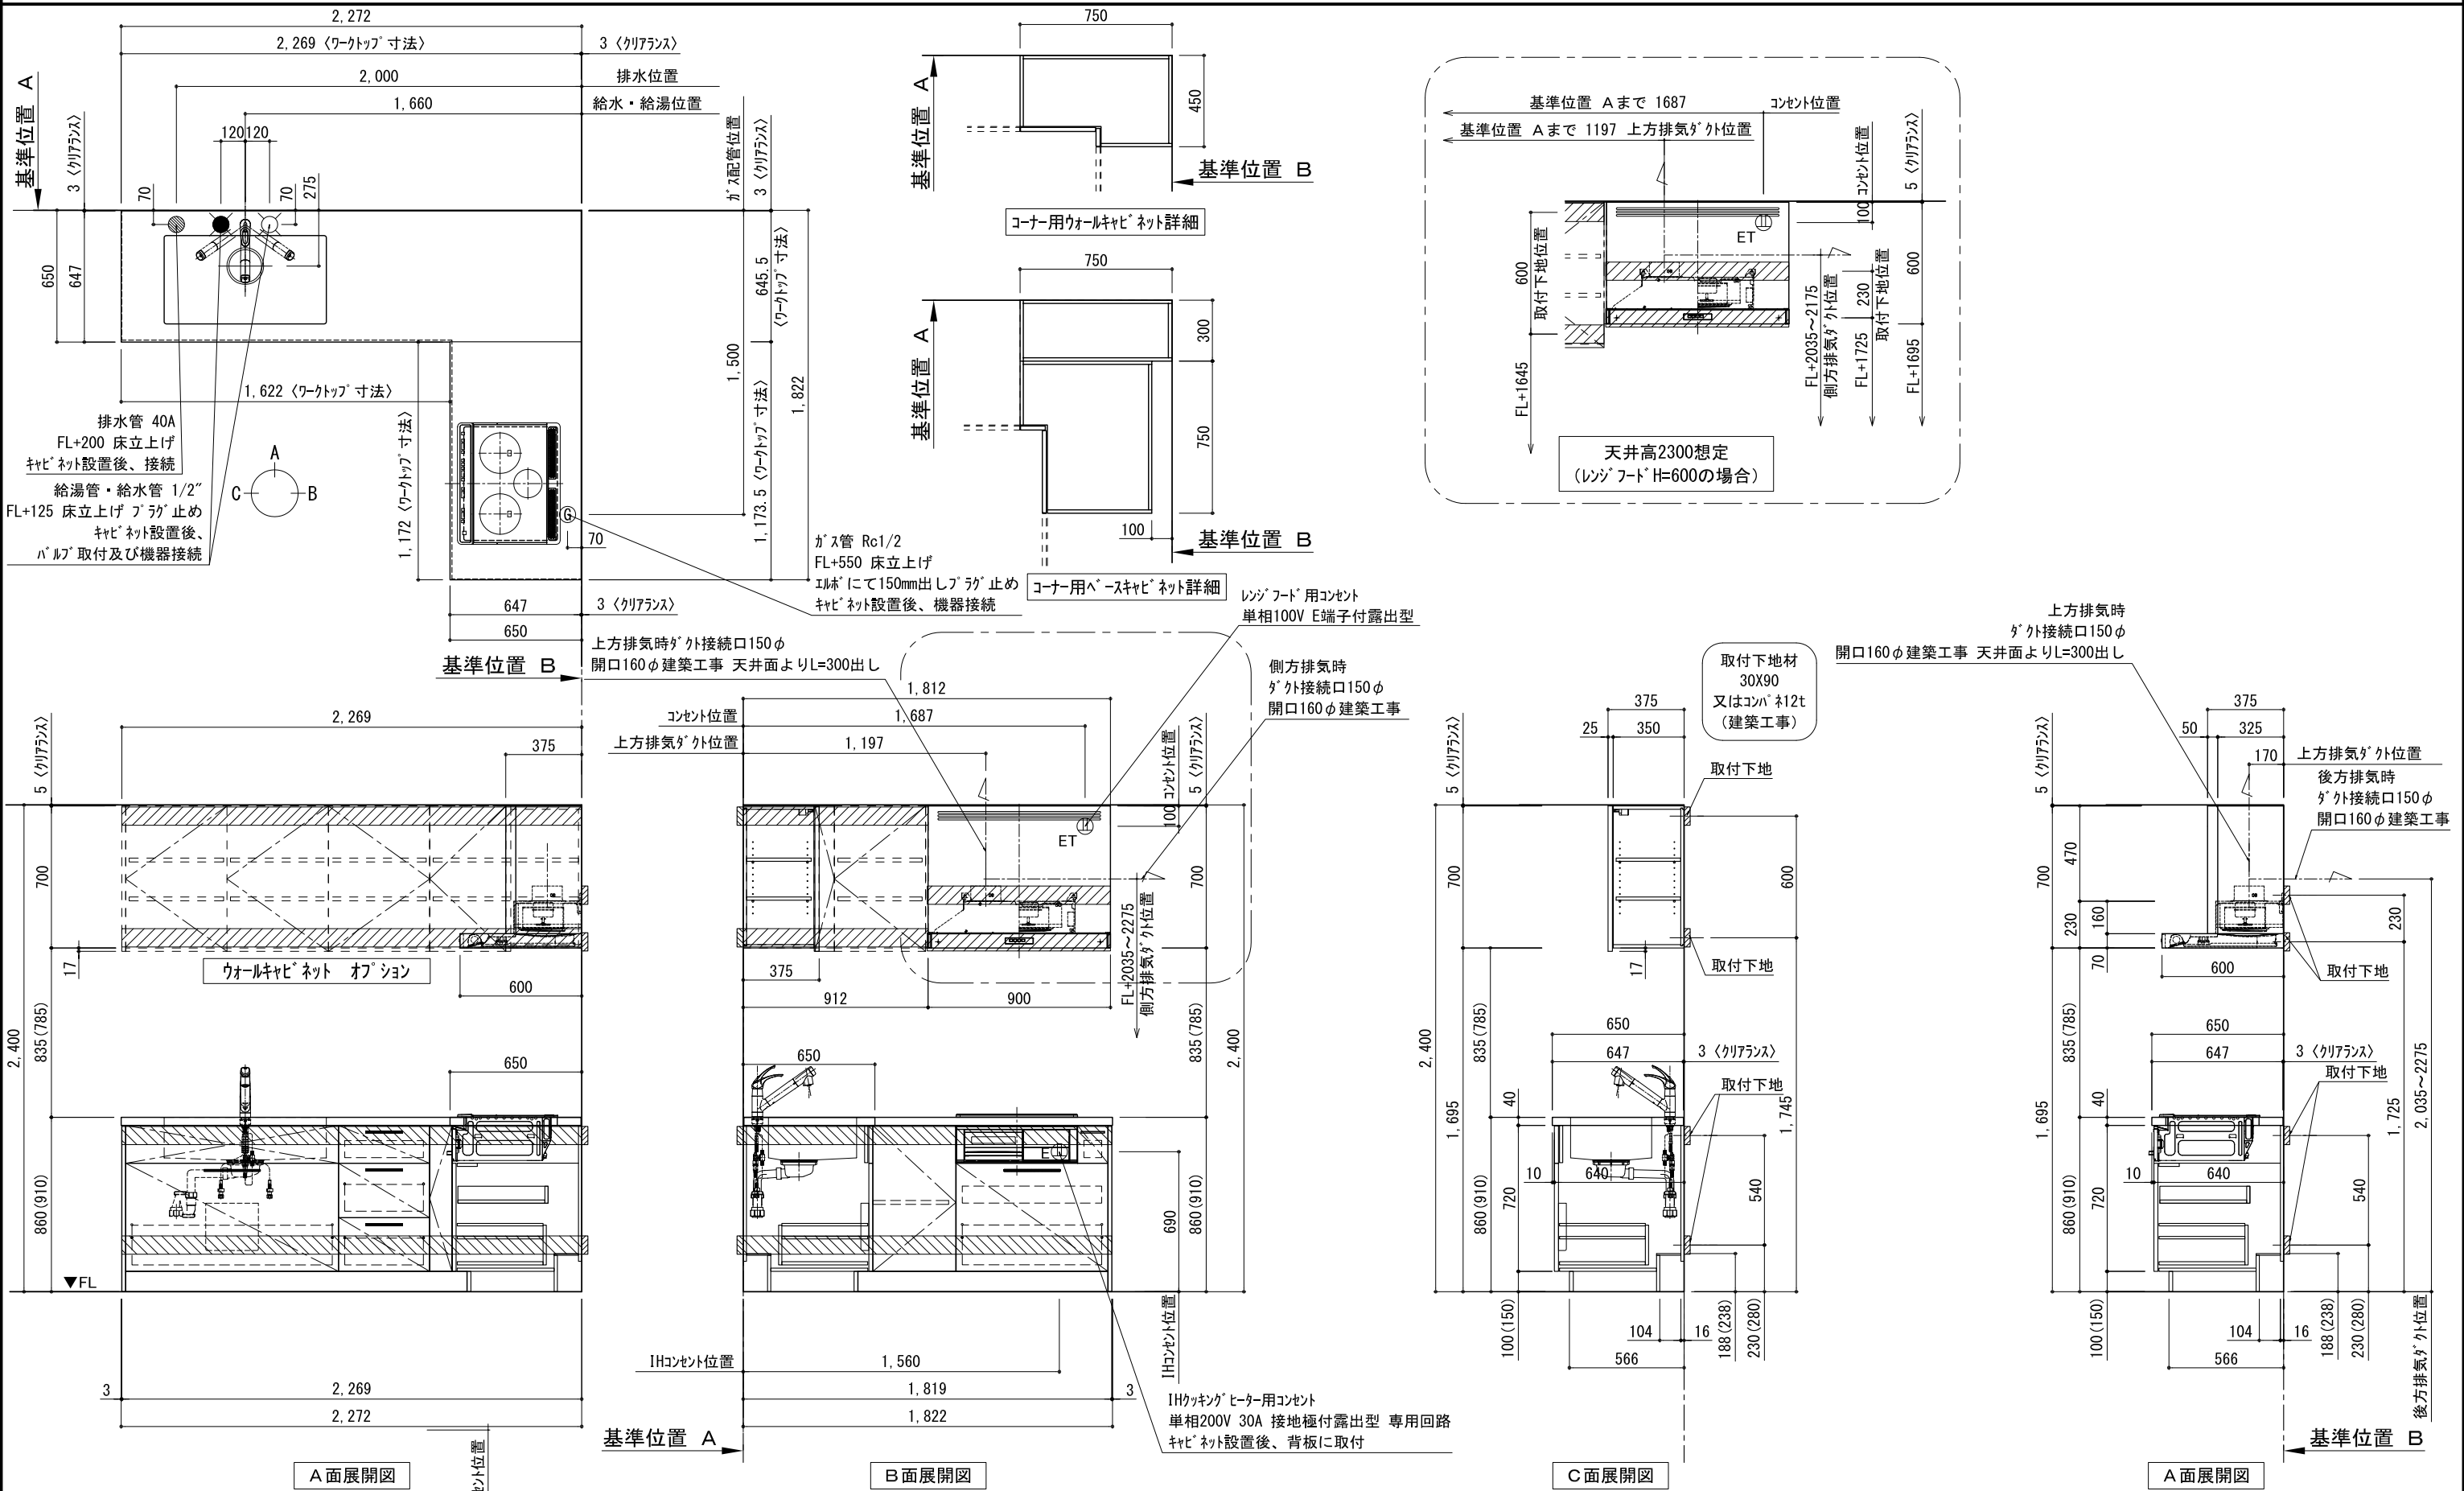

備考欄/NOTE

- 1、本図は、L勝手（シンク基準）を示す。
- 2、（ ）内寸法は、ワークトップ高さ910mmの場合を示す。
- 3、クリアランスは推奨寸法で記載しております。
- 4、本図は、天井高2400想定で記載されておりますが、各物件ごとに高さ調整し、ご使用ください。
- 5、IH/ガス両方の加熱機器を考慮した設備位置で記載しております。
- 6、仕様は改良のため予告なく変更することがあります。

改訂	4			9		縮尺/SCALE 1/30 (A3)	図面名称/TITLE キッチン L型 間口2280X1830 L(左シンク) 背面壁 食洗機なし シルバー塗装レンジフード スタンダードタイプ L(左排気) 設備・下地図	図面番号/NO. G01520-0
	3			8				
	2			7				
	1			6				
	0	2017. 07. 05	新規作成	5				