
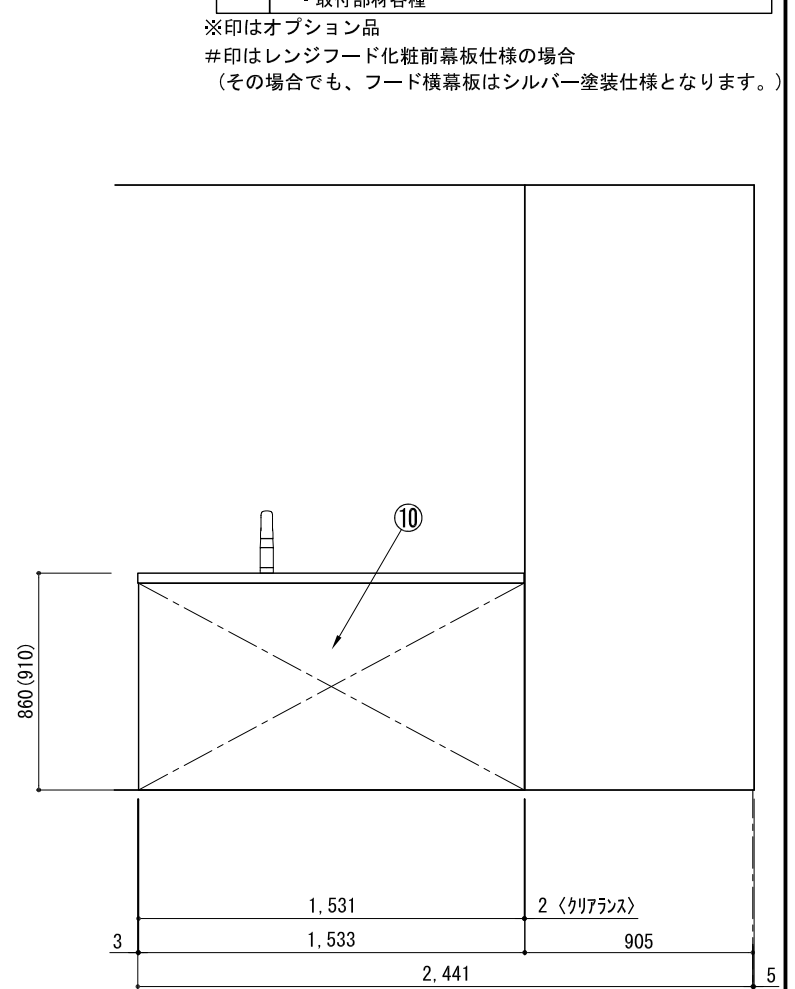
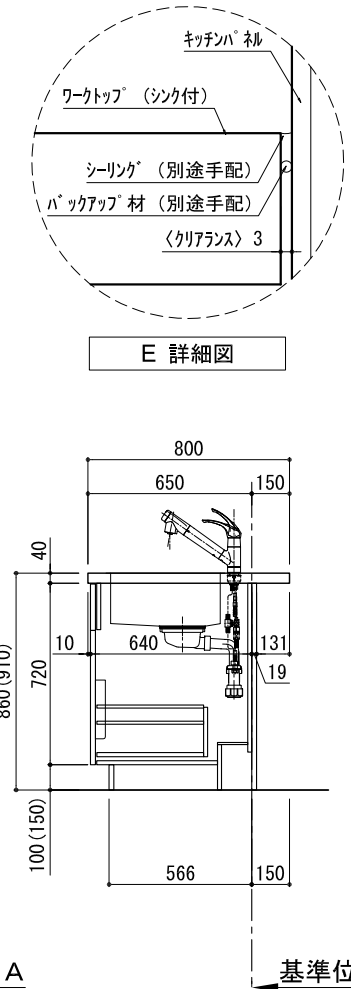
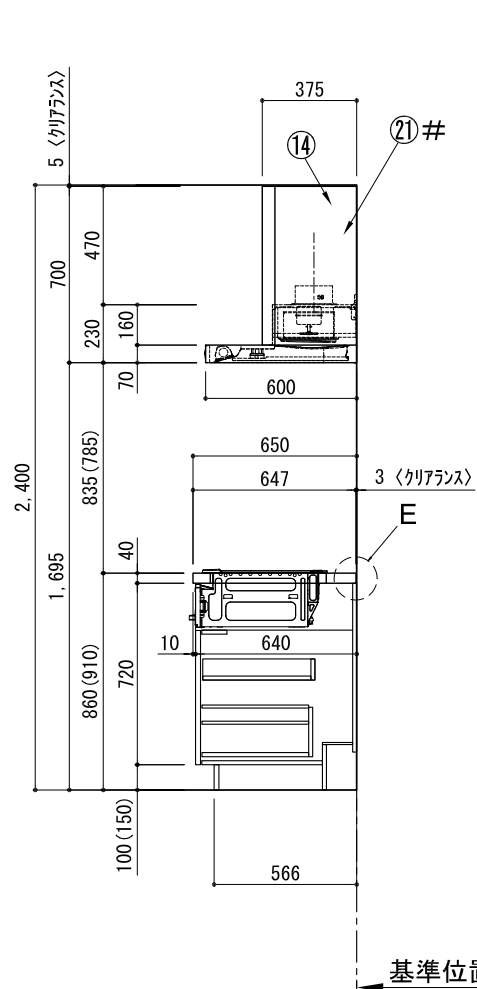
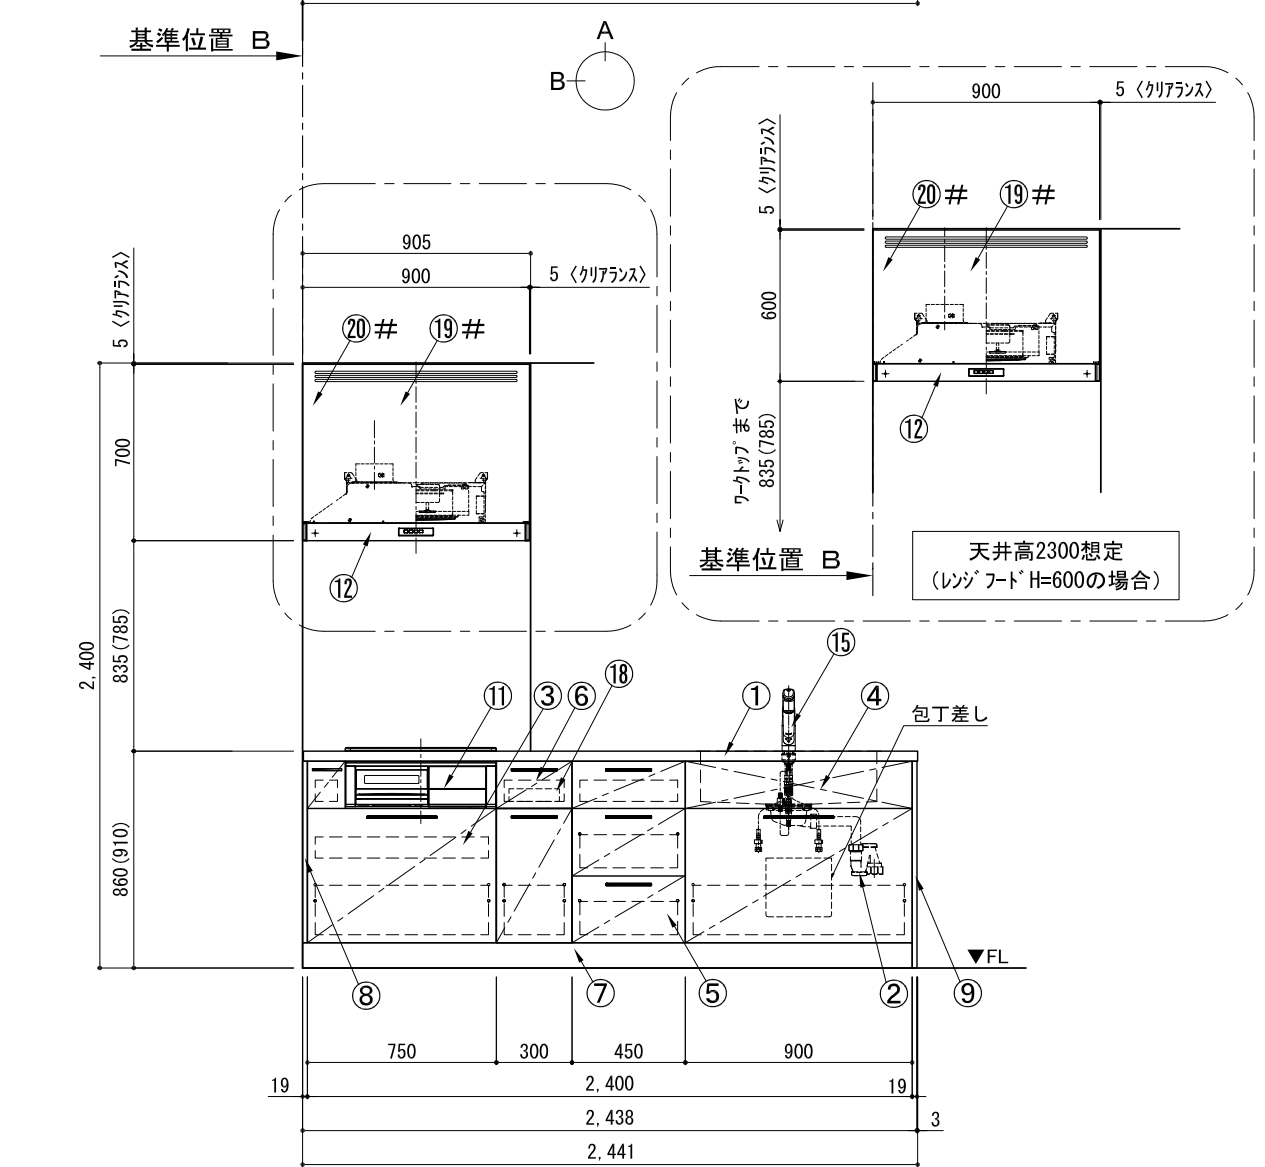
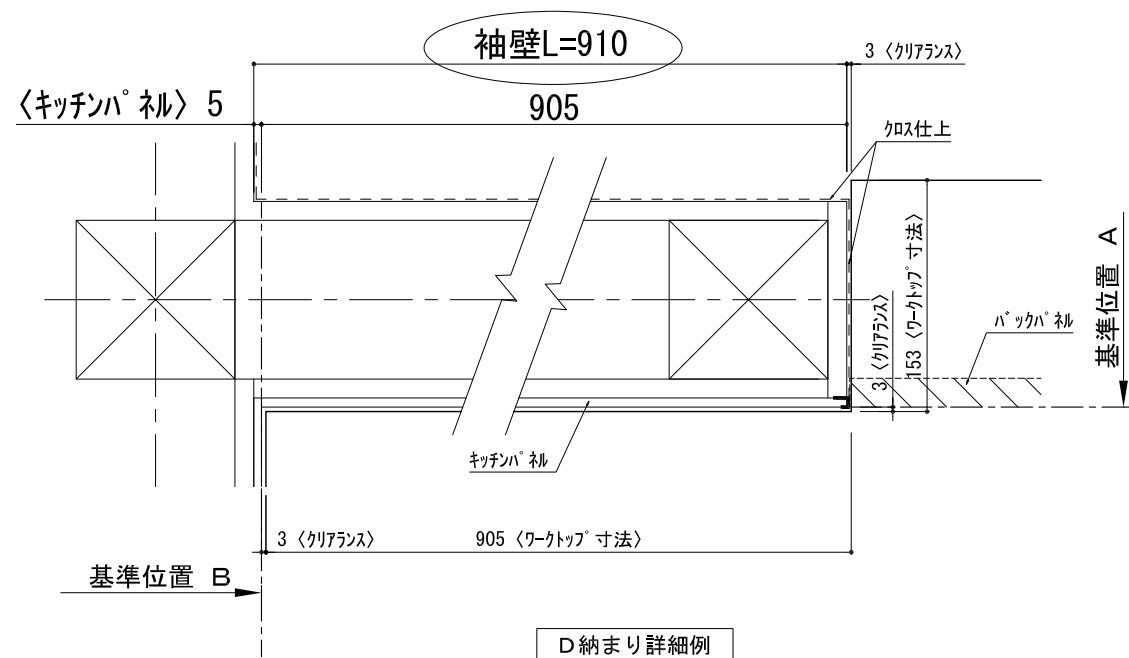


キッチン 袖壁付けペニンシュラ 間口2450 R(右シンク) 加熱機器側面壁 食洗機なし シルバー塗装レンジフード スタンダードタイプ L(左排気) プラン図

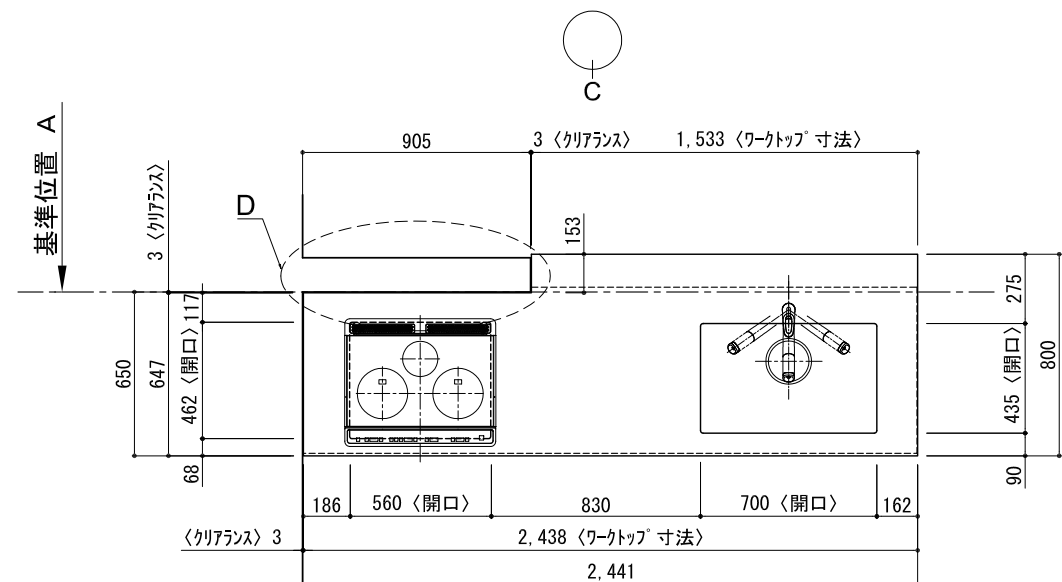


番号	名 称	数量
①	ワークトップ (シンク付)	1
②	排水金具 (40A)	1
③	加熱機器用ペニスキャビネット W750	1
④	シンク用ペニスキャビネット (包丁差し付) W900	1
⑤	3段引出しペニスキャビネット W450	1
⑥	ボトル収納ペニスキャビネット W300	1
⑦	巾木 t19	1
⑧	サイドスパー t19	1
⑨	サイドパネル t19	1
⑩	バックパネル t19	1
⑪	加熱機器 3口ガスコンロ 3口IHヒーター W900	1
⑫	レンジフード	1
⑬※	L型タクト	1
⑭	フード横幕板 (シルバー塗装前幕板用)	2
⑮	水栓 混合水栓	1
⑯	欠番	
⑰	欠番	
⑱	カブリトレイ	1
⑲#	レンジフード化粧前幕板	1
⑳#	面材取付金具	1
㉑#	フード横幕板 (化粧前幕板用)	2
	別組バーゼット	1
	・取っ手 L91	1
	・取っ手 L161	3
	・取っ手 L261	2
	・取付部材各種	

※印はオプション品
#印はレンジフード化粧前幕板仕様の場合
(その場合でも、フード横幕板はシルバー塗装仕様となります。)

備考欄/NOTE				縮尺/SCALE		図面名称/TITLE キッチン 袖壁付けペニンシュラ 間口2450 R(右シンク) 加熱機器側面壁 食洗機なし シルバー塗装レンジフード スタンダードタイプ L(左排気) プラン図		図面番号/NO. G01181-0	
1、本図は、R勝手（シンク基準）を示す。									
2、（ ）内寸法は、ワークトップ高さ910mmの場合を示す。									
3、クリアランスは推奨寸法で記載しております。									
4、本図は、天井高2400想定で記載されておりますが、各物件ごとに高さ調整し、ご使用ください。									
5、IH/ガス両方の加熱機器を考慮した設備位置で記載しております。									
6、仕様は改良のため予告なく変更することがあります。									
改訂	4			9					
	3			8					
	2			7					
	1			6					
	0	2017. 07. 05	新規作成	5					

キッチン 袖壁付けペニシユラ 間口2450 R(右シンク) 加熱機器側面壁 食洗機なし シルバ-塗装レンジフード スタンダ-ドタイプ L(左排気) 設備・下地図

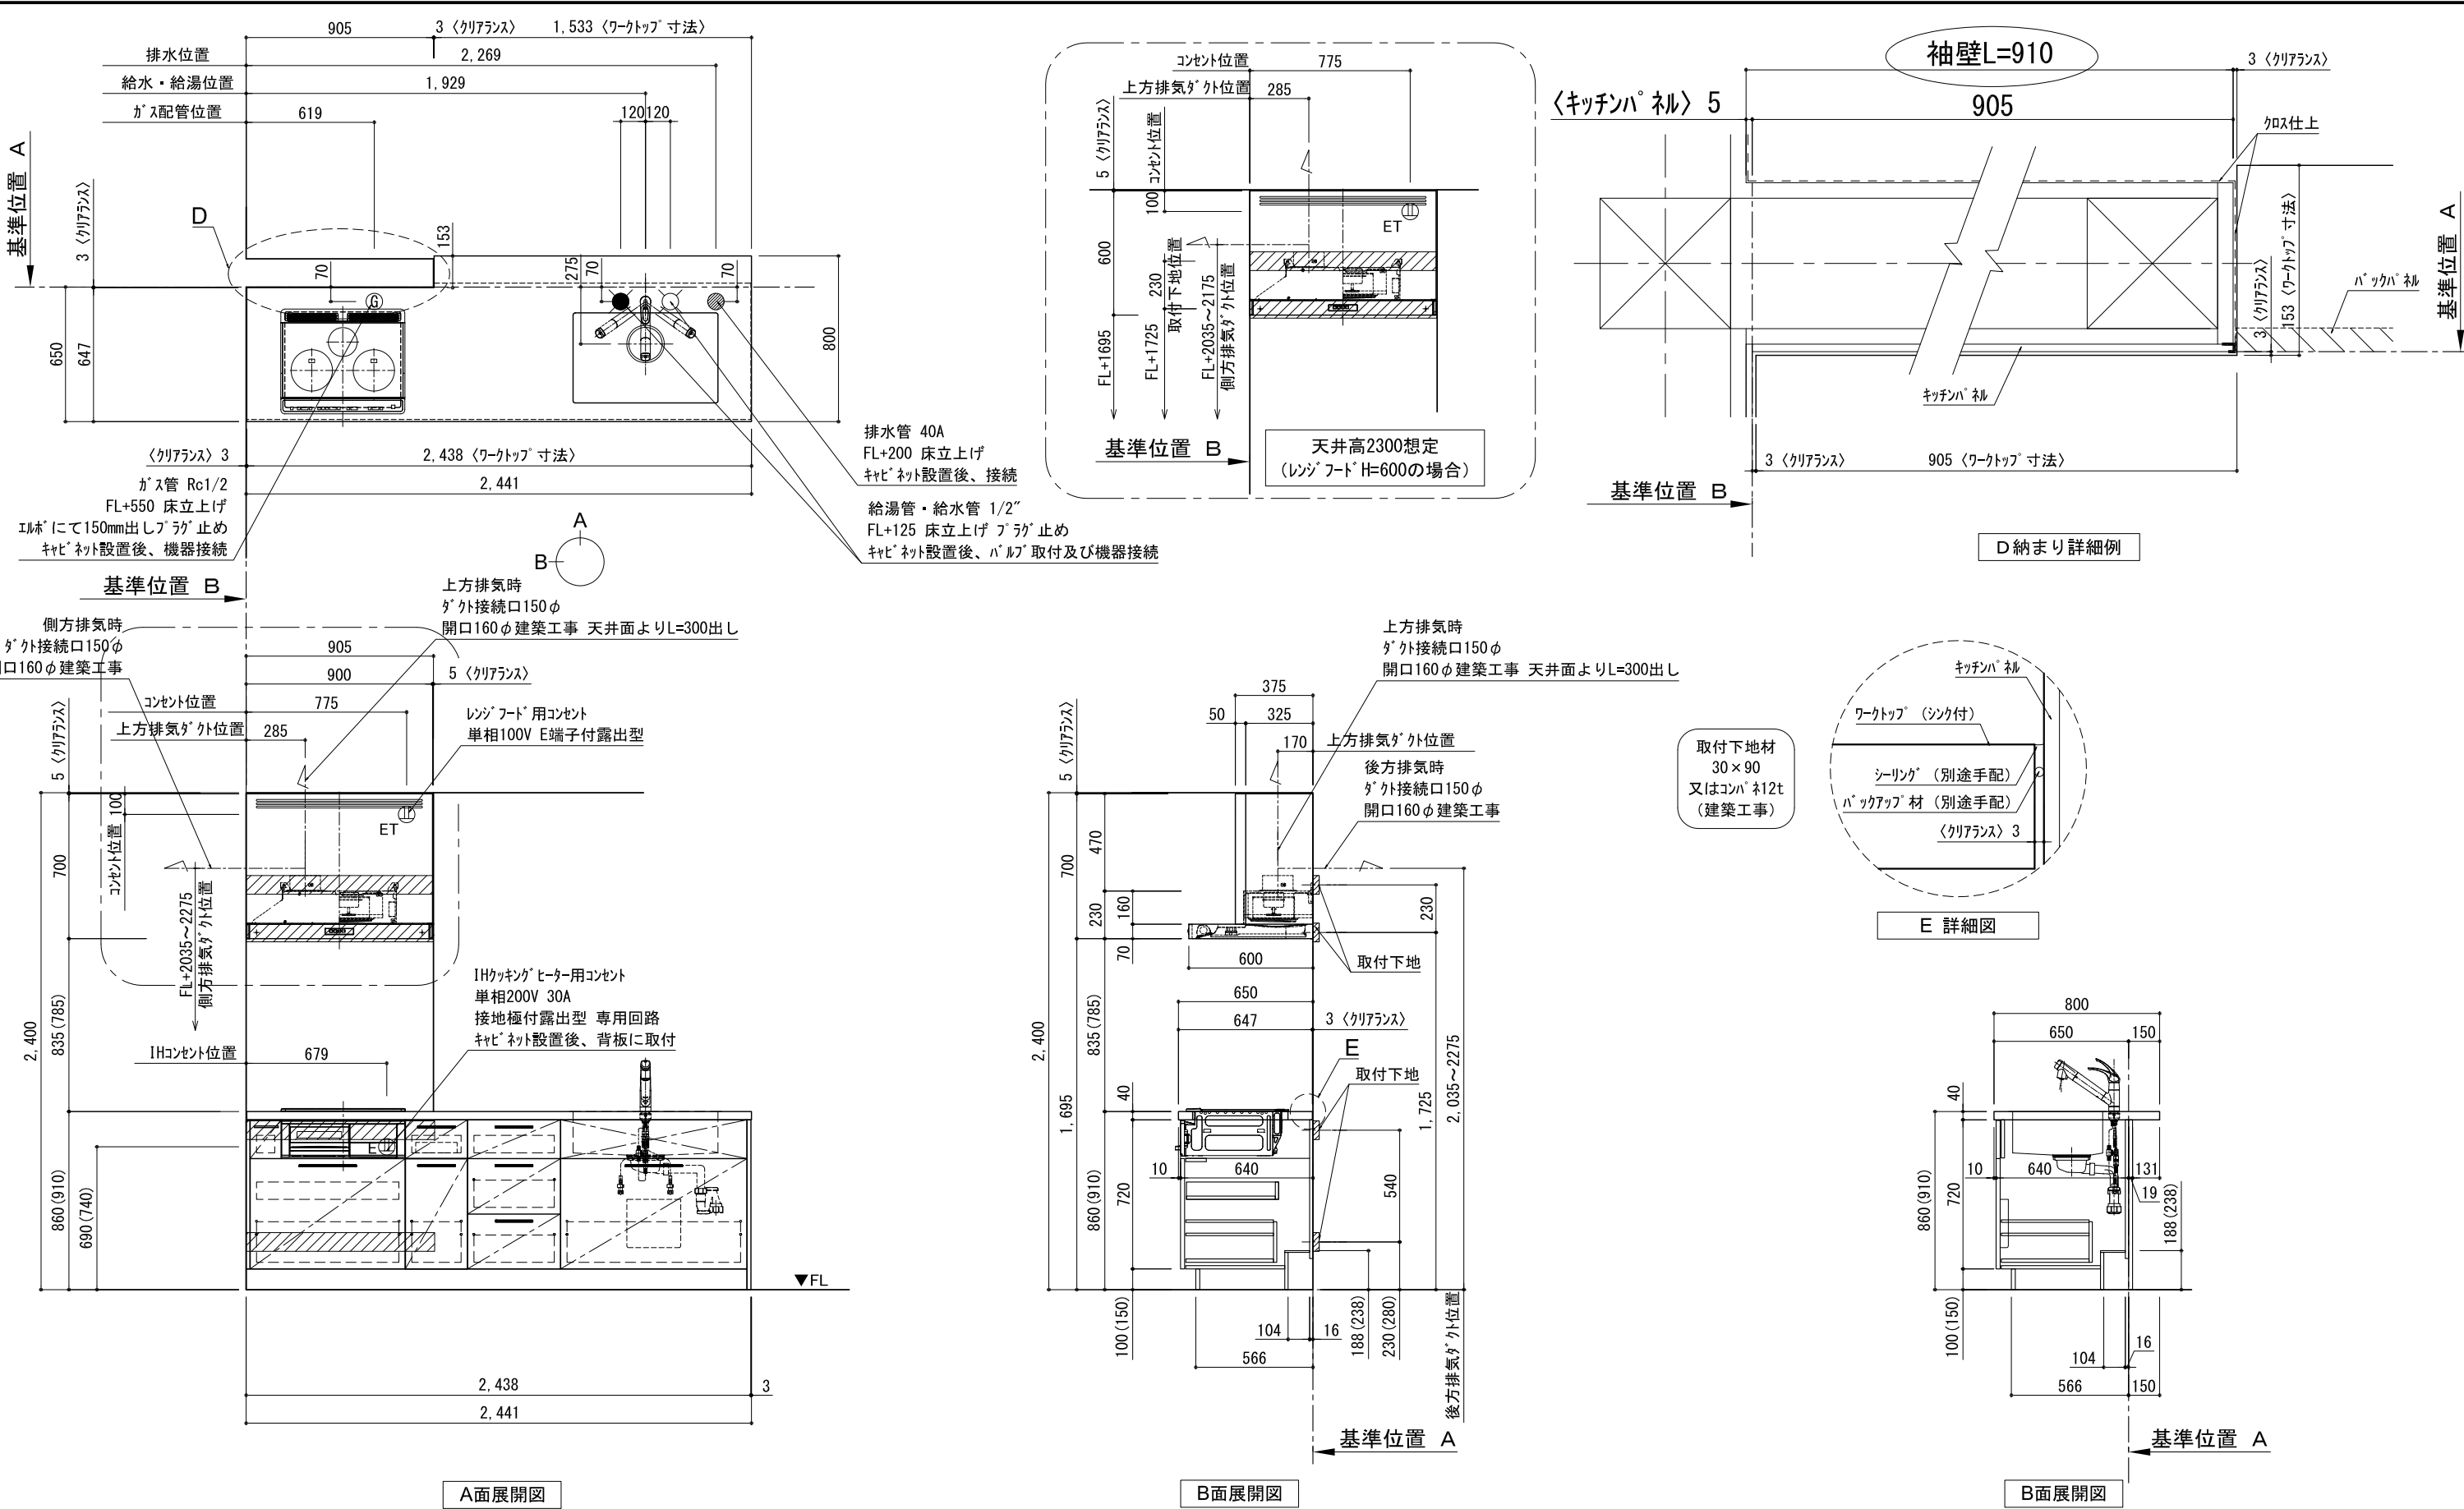

備考欄/NOTE						縮尺/SCALE		図面名称/TITLE		図面番号/NO.	
1、本図は、R勝手（シンク基準）を示す。				4				キッチン			
2、（ ）内寸法は、ワークトップ高さ910mmの場合を示す。				3				袖壁付けペニシユラ 間口2450 R(右シンク)			
3、クリアランスは推奨寸法で記載しております。				2				加熱機器側面壁			
4、本図は、天井高2400想定で記載されておりますが、各物件ごとに高さ調整し、ご使用ください。				1				食洗機なし			
5、IH/ガス両方の加熱機器を考慮した設備位置で記載しております。				0		2017. 07. 05		シルバー塗装レンジフード		G01529-0	
6、仕様は改良のため予告なく変更することがあります。						新規作成		スタンダードタイプ L(左排気)			
								設備・下地図			