
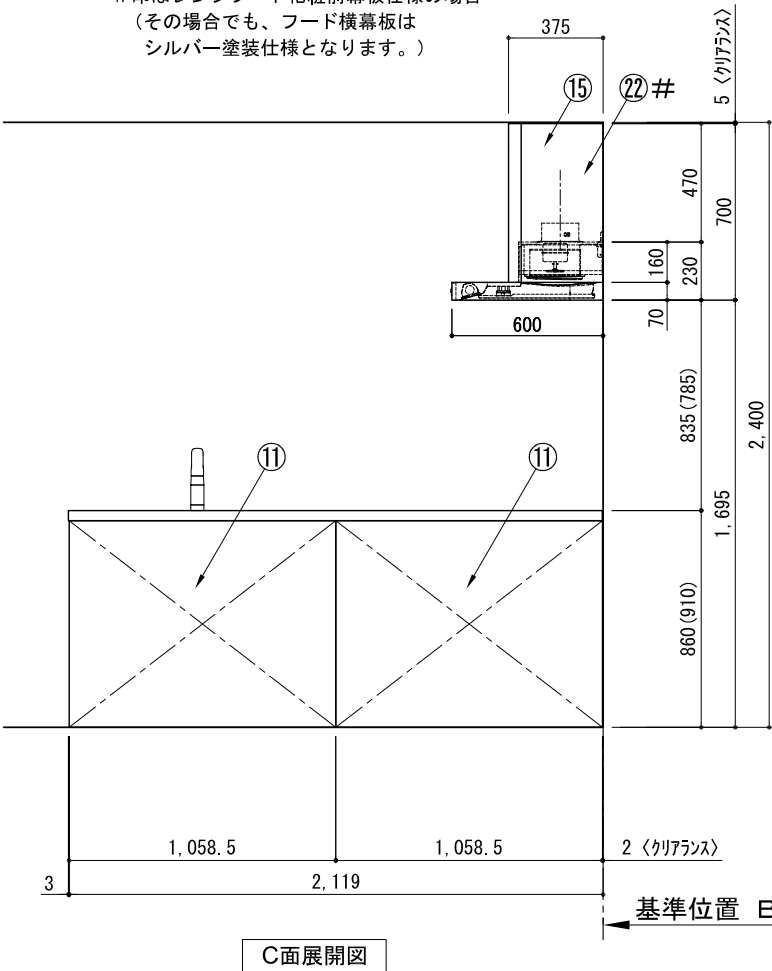
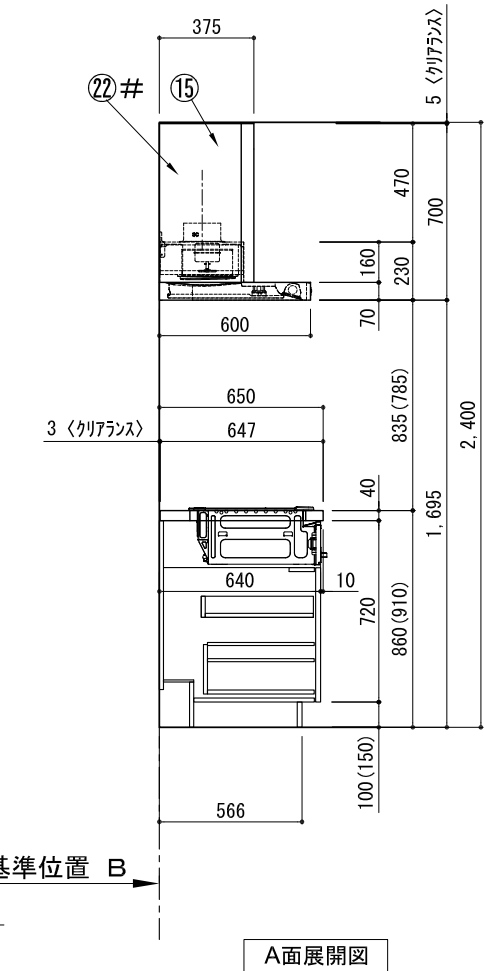
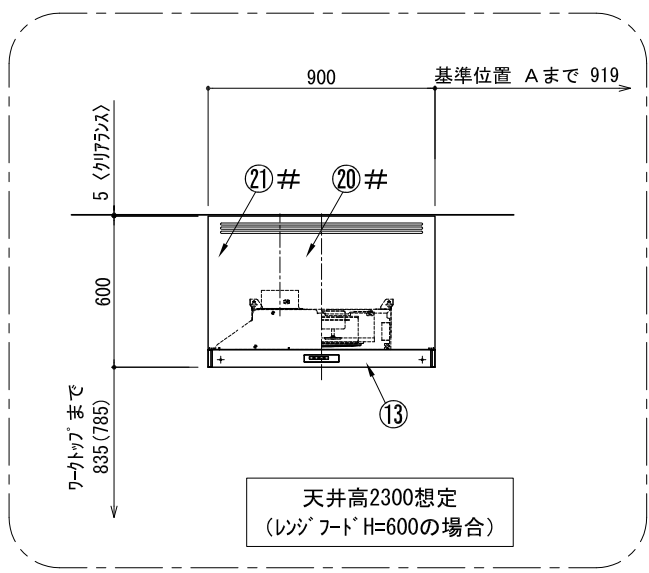
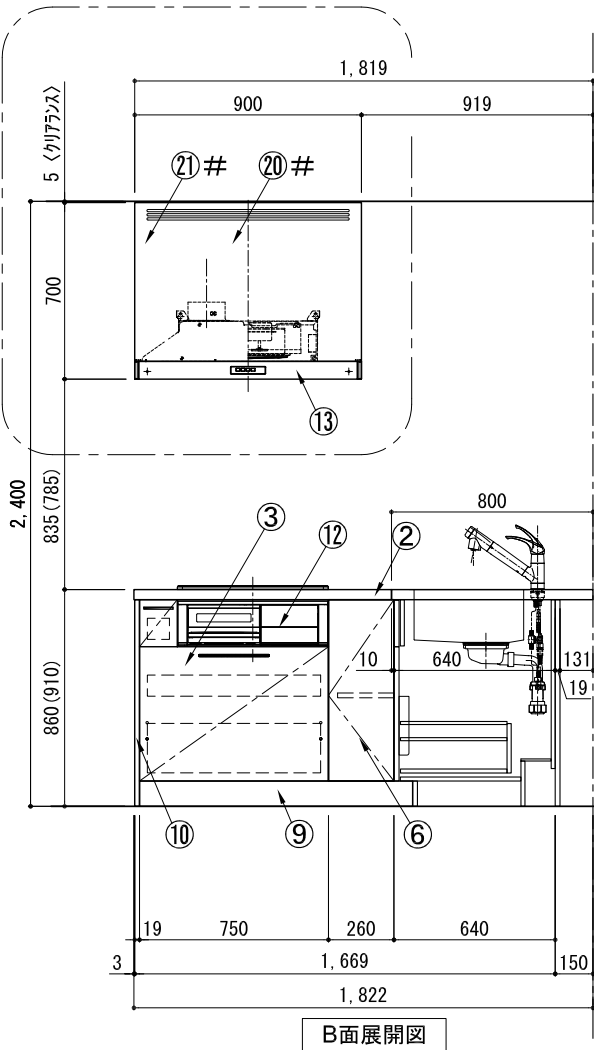
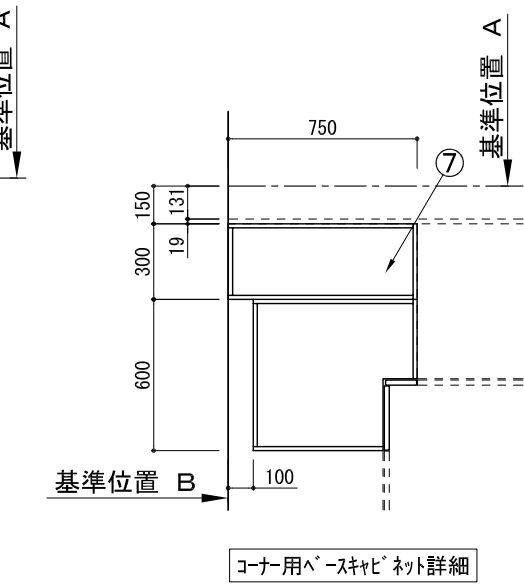
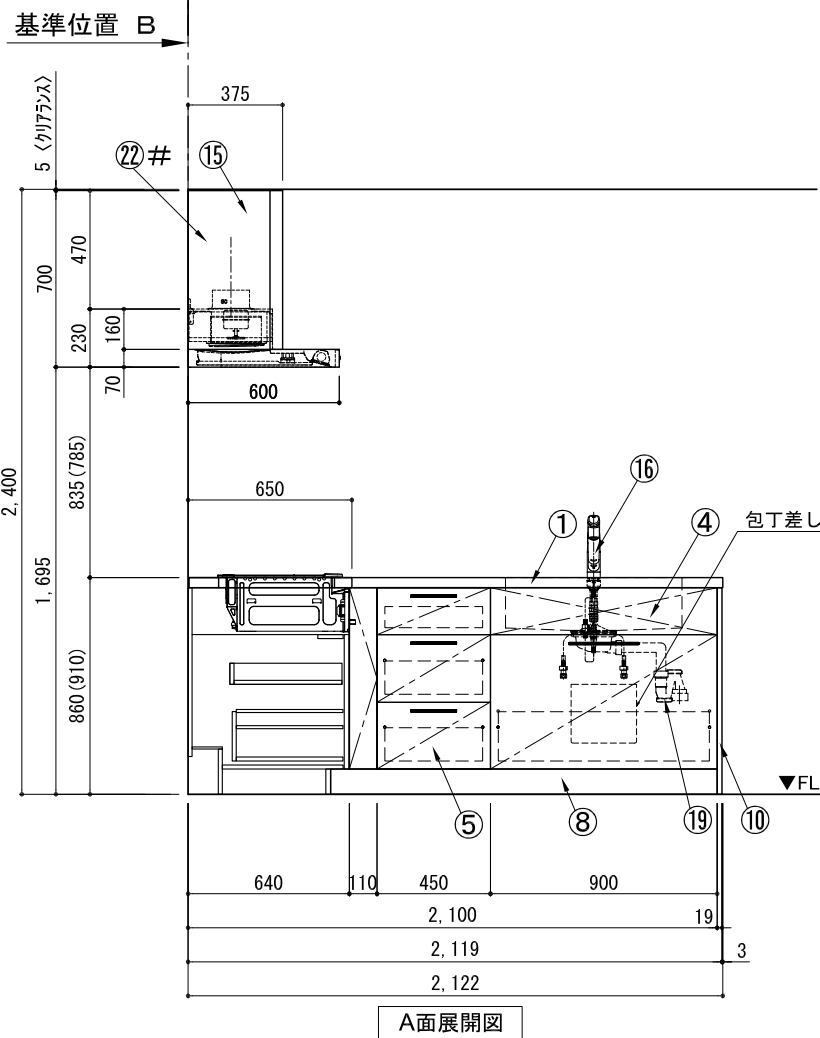


キッチン オープン 間口2130X1830 R(右シンク) 背面壁 食洗機なし シルバー塗装レンジフード スタANDARDタイプ L(左排気) プラン図

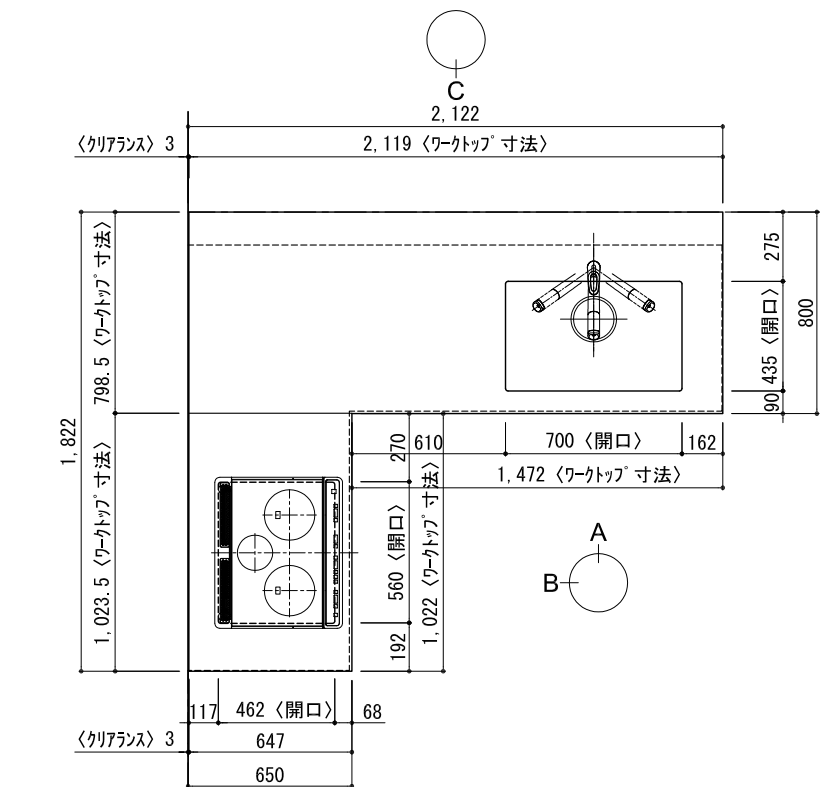

番号	名 称	数量
①	ワークトップ (シンク付)	1
②	ワークトップ	1
③	加熱機器用ベースキャビネット W750	1
④	シンク用ベースキャビネット(包丁差し付) W900	1
⑤	3段引出しベースキャビネット W450	1
⑥	コーナー用ベースキャビネット W600	1
⑦	コーナー調整用ベースキャビネット W300	1
⑧	巾木1 t19	1
⑨	巾木2 t19	1
⑩	サイドパネル t19	2
⑪	バックパネル t19	2
⑫	加熱機器 3口ガスコンロ 3口IHヒーター	1
⑬	レンジフード W900	1
⑭※	L型ダクト	1
⑮	フード横幕板 (シルバー塗装前幕板用)	2
⑯	水栓 混合水栓	1
⑰	欠番	
⑱	欠番	
⑲	排水金具 (40A)	1
⑳ #	レンジフード化粧前幕板 t19	1
㉑ #	面材取付金具	1
㉒ #	フード横幕板 (化粧前幕板用)	2
	別梱パーツセット	1
	・取っ手 L91	1
	・取っ手 L161	3
	・取っ手 L261	2
	・取付部材各種	

※印はオプション品
#印はレンジフード化粧前幕板仕様の場合
(その場合でも、フード横幕板は
シルバー塗装仕様となります。)

備考欄/NOTE

1、本図は、R勝手（シンク基準）を示す。

2、（ ）内寸法は、ワークトップ高さ910mmの場合を示す。

3、クリアランスは推奨寸法で記載しております。

4、本図は、天井高2400想定で記載されておりますが、各物件ごとに高さ調整し、ご使用ください。

5、IH/ガス両方の加熱機器を考慮した設備位置で記載しております。

6、仕様は改良のため予告なく変更することがあります。

改訂

4

9

3

8

2

7

1

6

0

2017. 07. 05

新規作成

5

縮尺/SCALE

1/30
(A3)


図面名称/TITLE

キッチン
オープン 間口2130X1830 R(右シンク)
背面壁
食洗機なし
シルバー塗装レンジフード
スタンダードタイプ L(左排気)
プラン図

図面番号/NO.

G01187-0

キッチン オープン 間口2130X1830 R(右シンク) 背面壁 食洗機なし シルバ-塗装レゾナント スタンドタイプ L(左排気) 設備・下地図

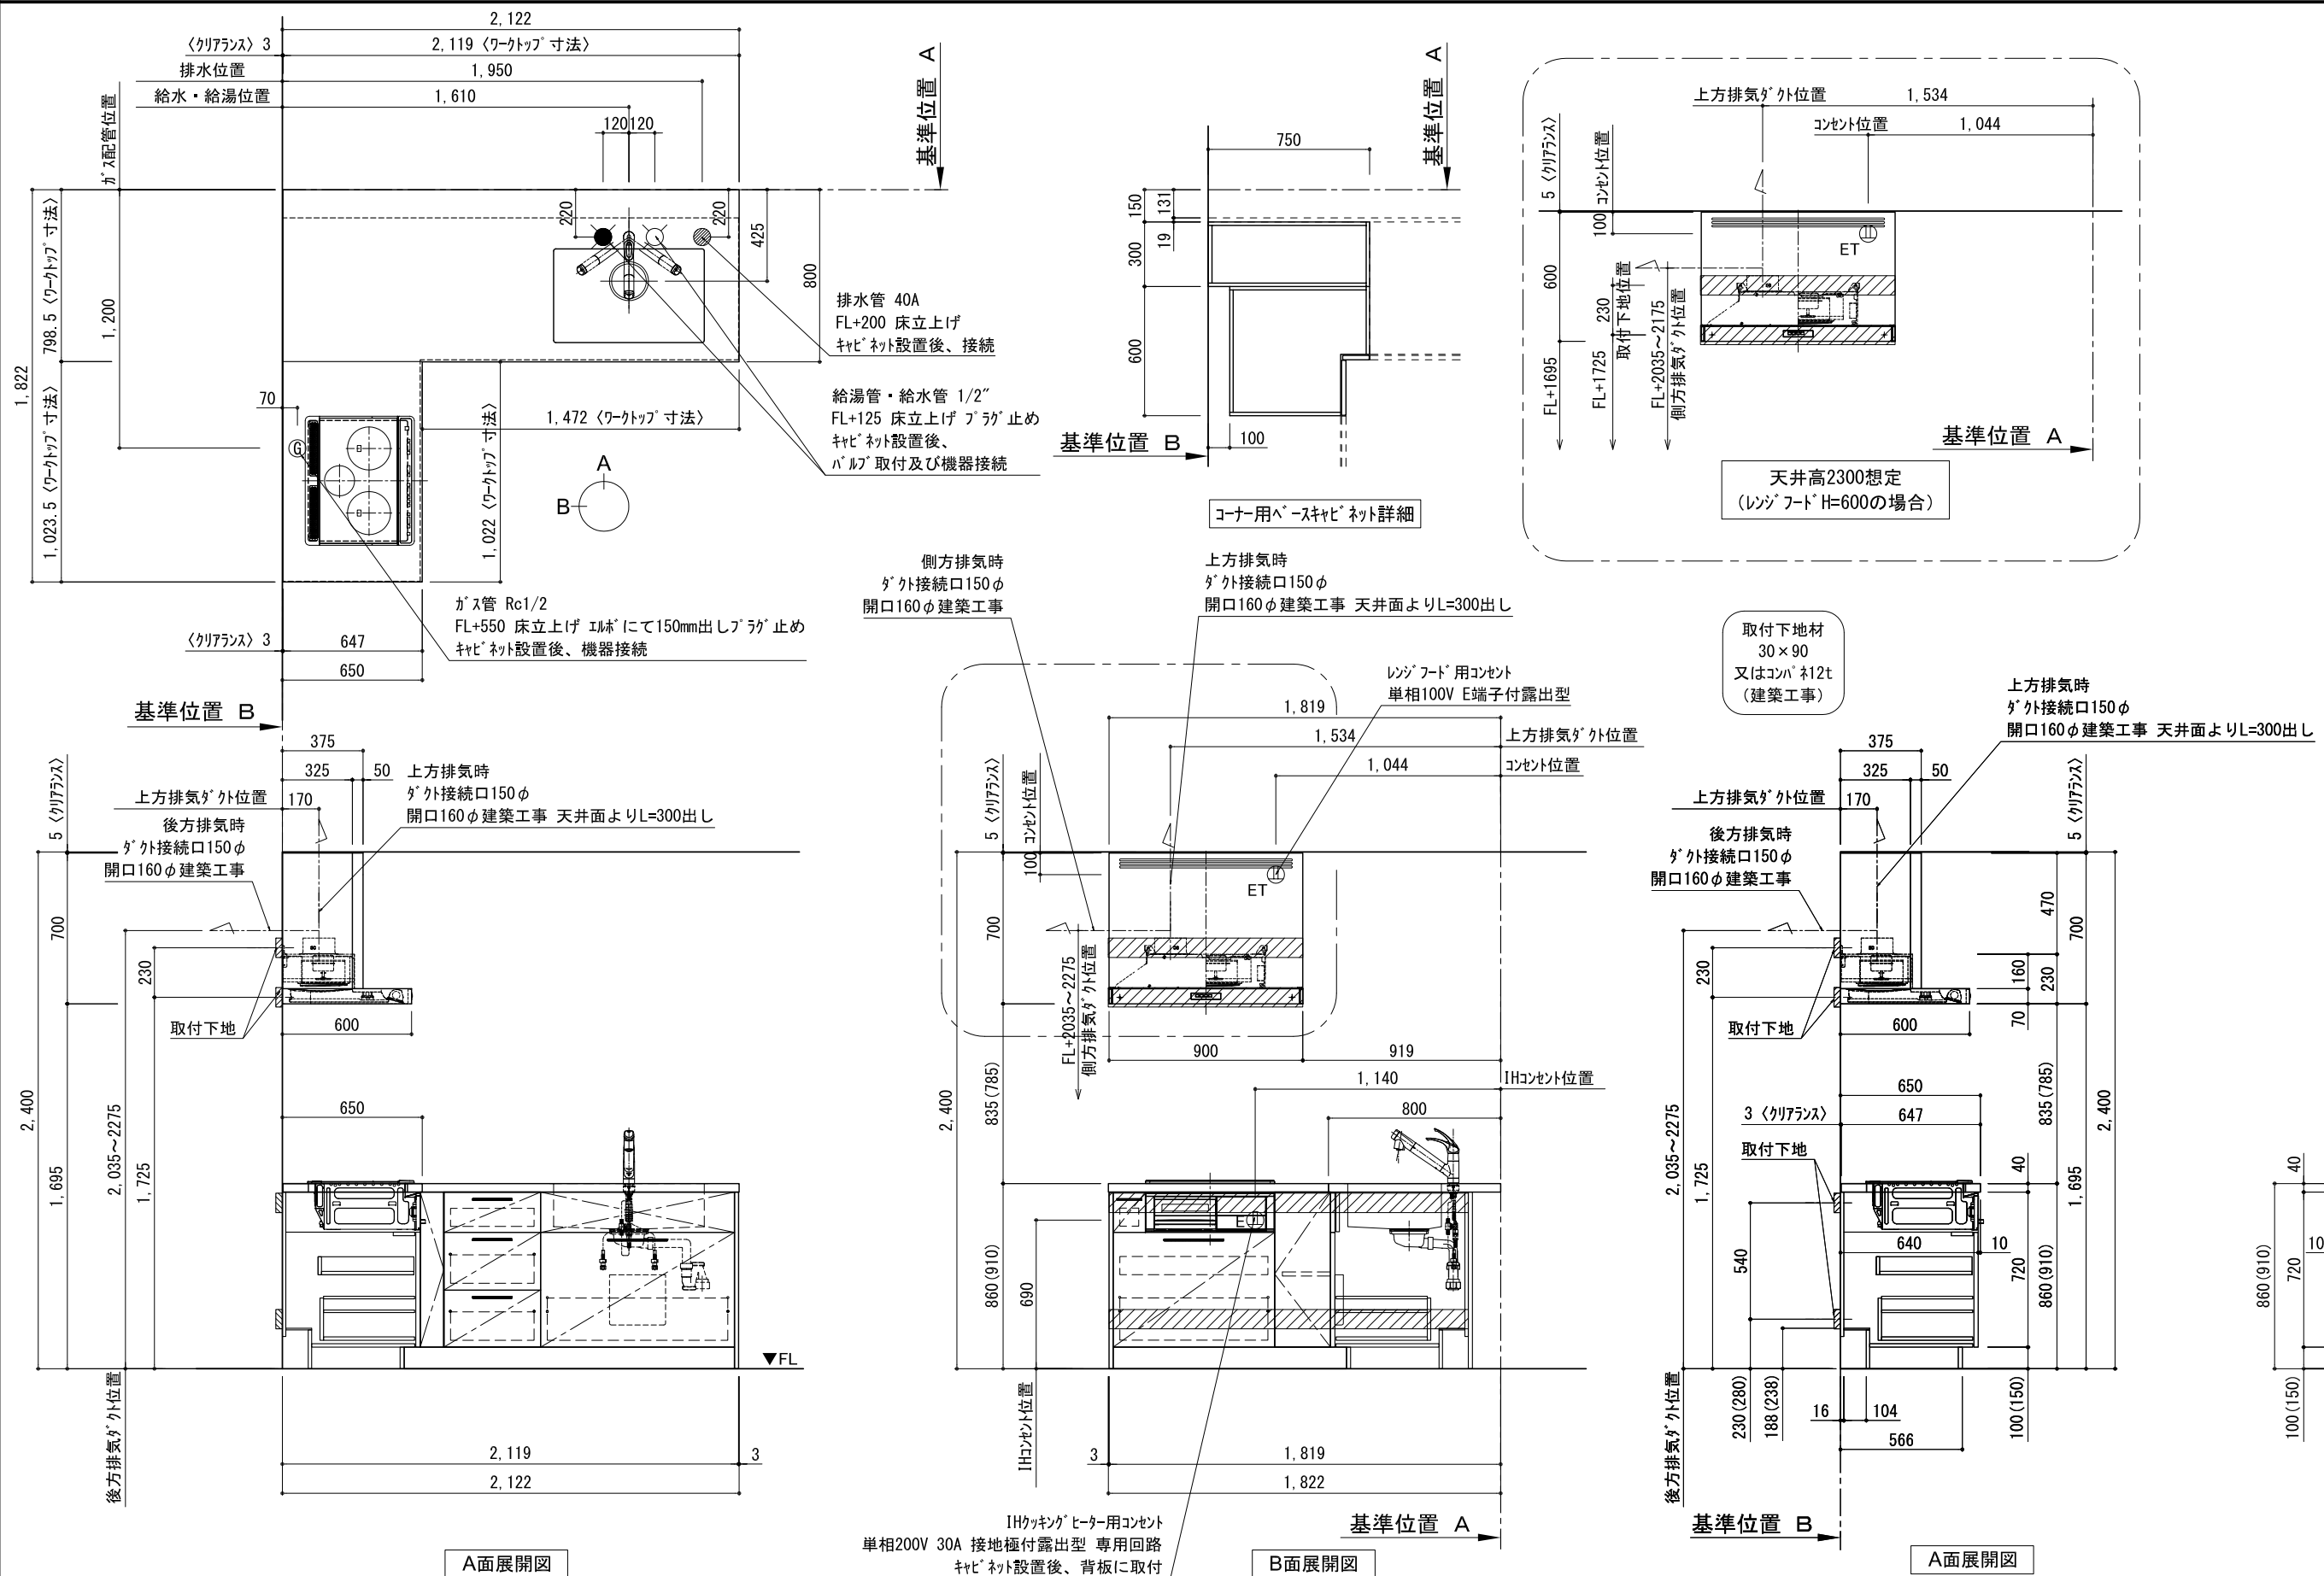

備考欄/NOTE

- 1、本図は、R勝手（シンク基準）を示す。
- 2、（ ） 内寸法は、ワークトップ高さ910mmの場合を示す。
- 3、クリアランスは推奨寸法で記載しております。
- 4、本図は、天井高2400想定で記載されておりますが、各物件ごとに高さ調整し、ご使用ください。
- 5、IH/ガス両方の加熱機器を考慮した設備位置で記載しております。
- 6、仕様は改良のため予告なく変更することがあります。

改訂

4		
3		
2		
1		
0	2017. 07. 05	新規作成

9
8
7
6
5

縮尺/SCALE

1/30
(A3)

図面名称/TITLE キッチン
オープン 間口2130X1830 R(右シタ)
背面壁
食洗機なし
シルバー塗装レンジフード
スタンダードタイプ L(左排気)
設備・下地図

図面番号/NO.

G01535-0