

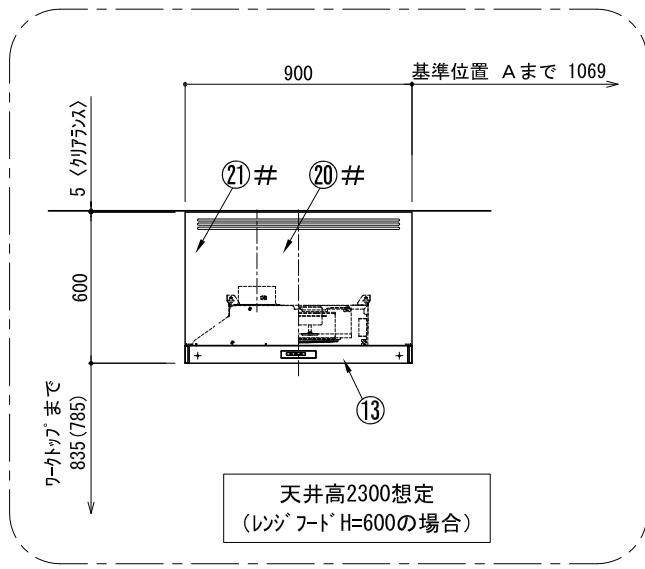
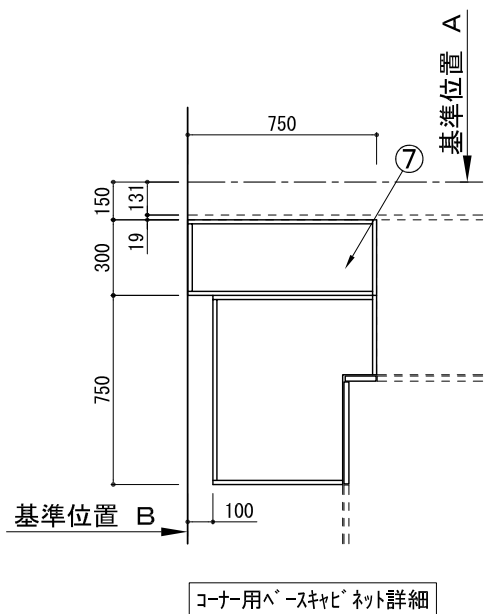
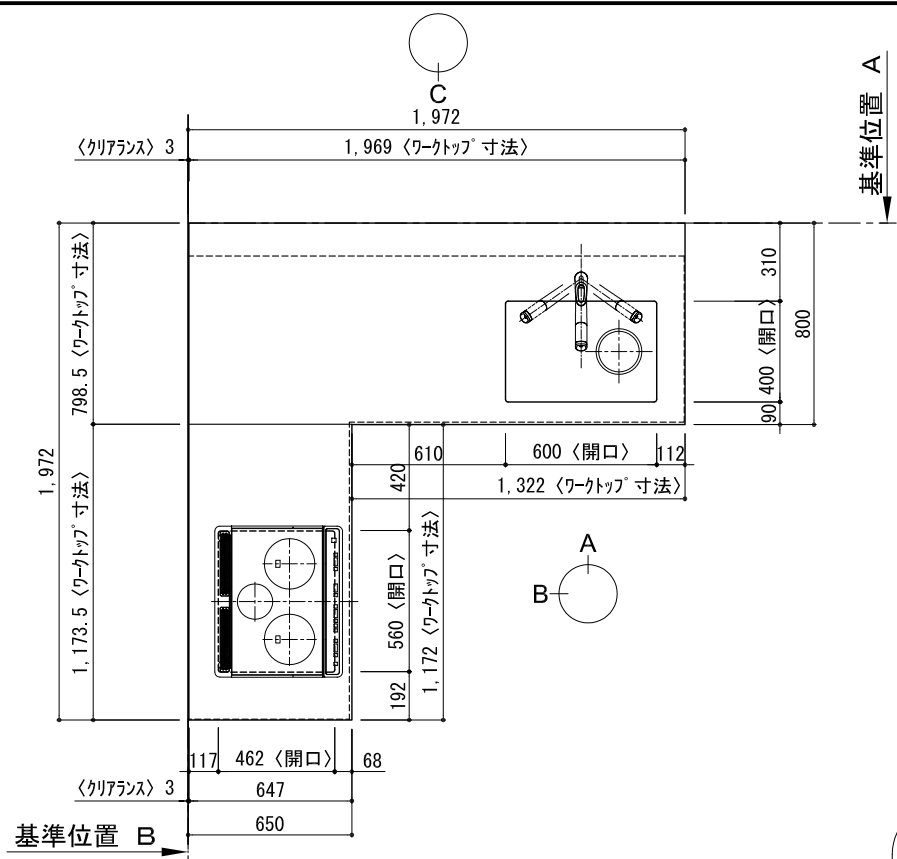
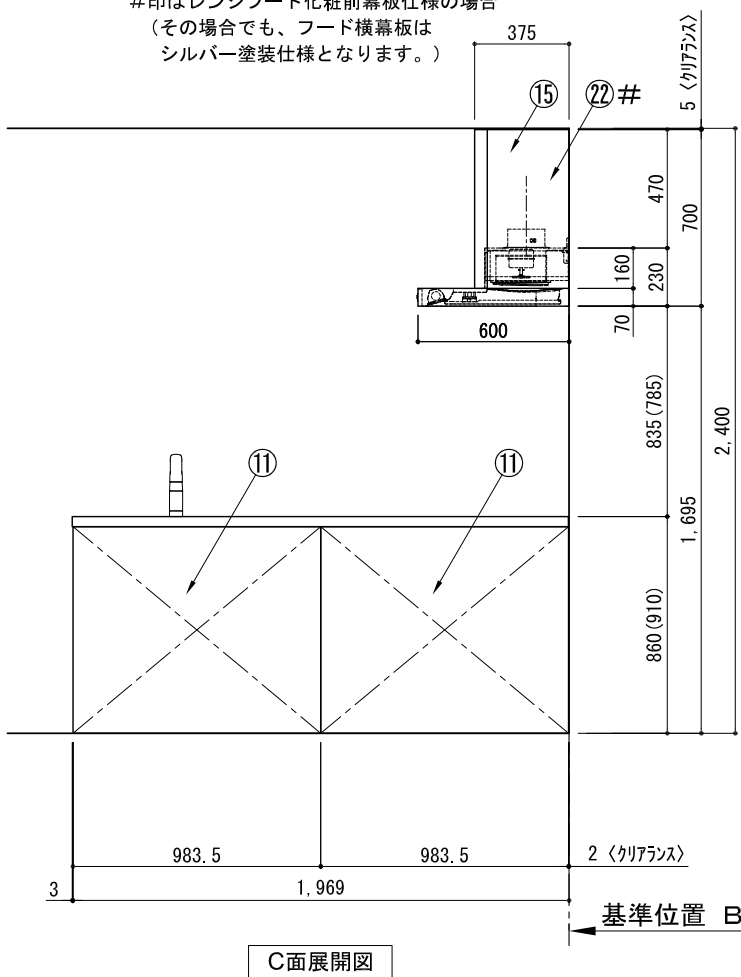
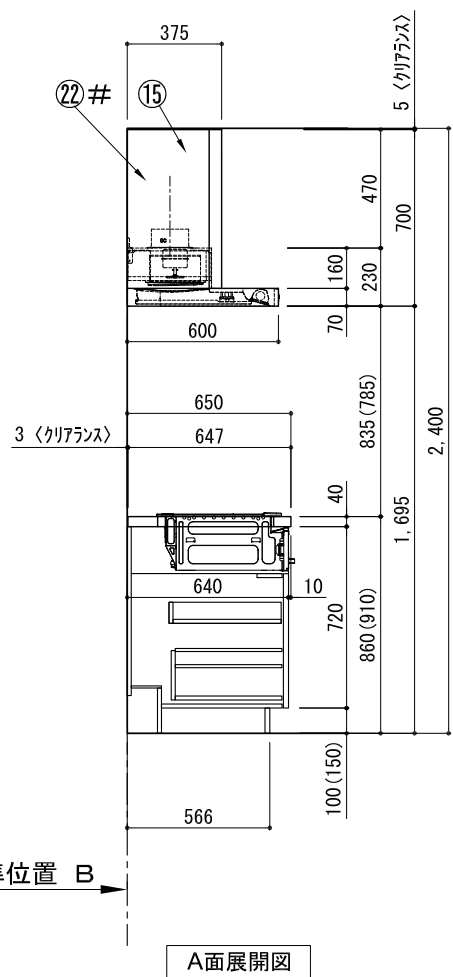


キッチン オープン 間口1980X1980 R(右シンク) 背面壁 食洗機なし シルバー塗装レンジフード スタANDARDタイプ L(左排気) プラン図

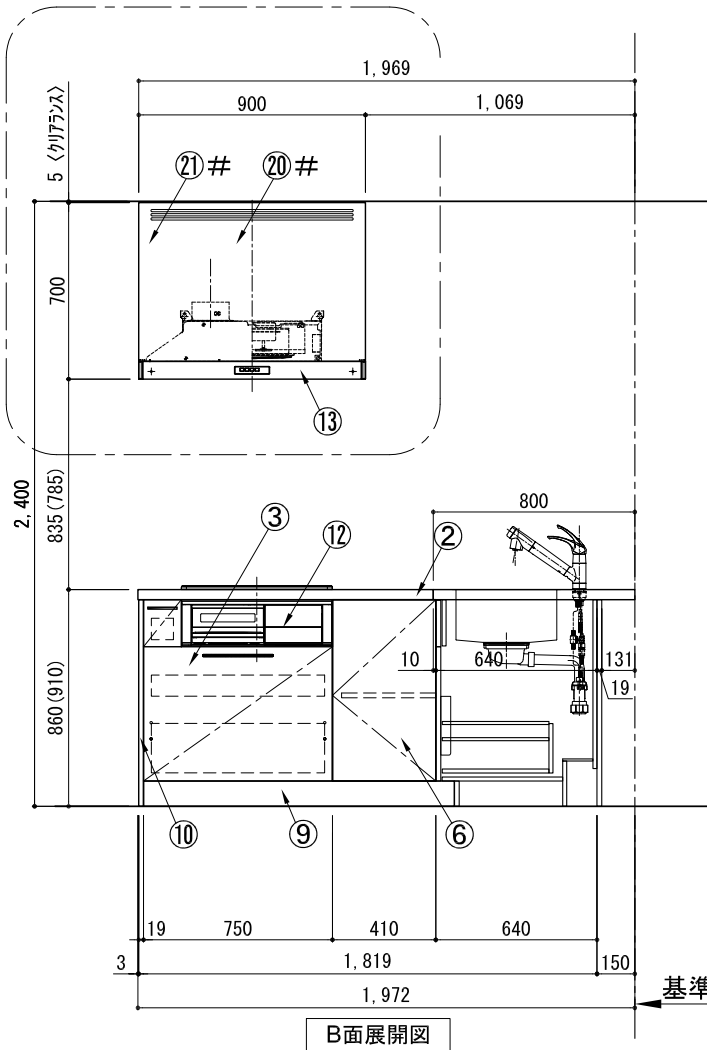


番号	名 称	数量
①	ワークトップ (シンク付)	1
②	ワークトップ	1
③	加熱機器用ベースキャビネット W750	1
④	シンク用ベースキャビネット(包丁差し付) W750	1
⑤	3段引出しベースキャビネット W450	1
⑥	コーナー用ベースキャビネット W750	1
⑦	コーナー調整用ベースキャビネット W300	1
⑧	巾木1 t19	1
⑨	巾木2 t19	1
⑩	サイドパネル t19	2
⑪	バックパネル t19	2
⑫	加熱機器 3口ガスコンロ 3口IHヒーター	1
⑬	レンジフード W900	1
⑭※	L型ダクト	1
⑮	フード横幕板 (シルバー塗装前幕板用)	2
⑯	水栓 混合水栓	1
⑰	欠番	
⑱	欠番	
⑲	排水金具 (40A)	1
⑳ #	レンジフード化粧前幕板 t19	1
㉑ #	面材取付金具	1
㉒ #	フード横幕板 (化粧前幕板用)	2
	別梱パーツセット	1
	・取っ手 L91	1
	・取っ手 L161	3
	・取っ手 L261	2
	・取付部材各種	

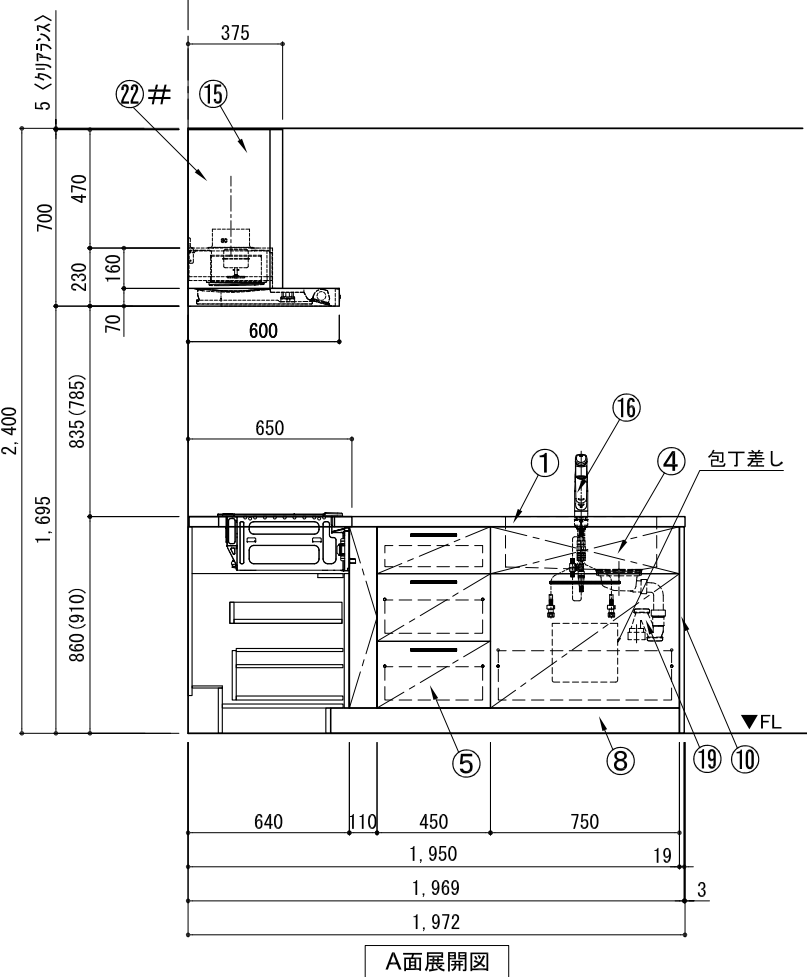

※印はオプション品
#印はレンジフード化粧前幕板仕様の場合
(その場合でも、フード横幕板は
シルバー塗装仕様となります。)

備考欄/NOTE 1、本図は、R勝手（シンク基準）を示す。 2、（ ）内寸法は、ワークトップ高さ910mmの場合を示す。 3、クリアランスは推奨寸法で記載しております。 4、本図は、天井高2400想定で記載されておりますが、各物件ごとに高さ調整し、ご使用ください。 5、IH/ガス両方の加熱機器を考慮した設備位置で記載しております。 6、仕様は改良のため予告なく変更することがあります。				改訂	4			9			縮尺/SCALE	図面名称/TITLE	図面番号/NO.
					3			8			1/30 (A3)	キッチン オープン 間口1980X1980 R(右シンク) 背面壁 食洗機なし シルバー塗装レンジフード STANDARDタイプ L(左排気) プラン図	G01189-0
					2			7					
					1			6					
					0	2017. 07. 05	新規作成	5					

キッチン オープン 間口1980X1980 R(右シンク) 背面壁 食洗機なし シルバー塗装レンジフード スタンドタイプ L(左排気) 設備・下地図

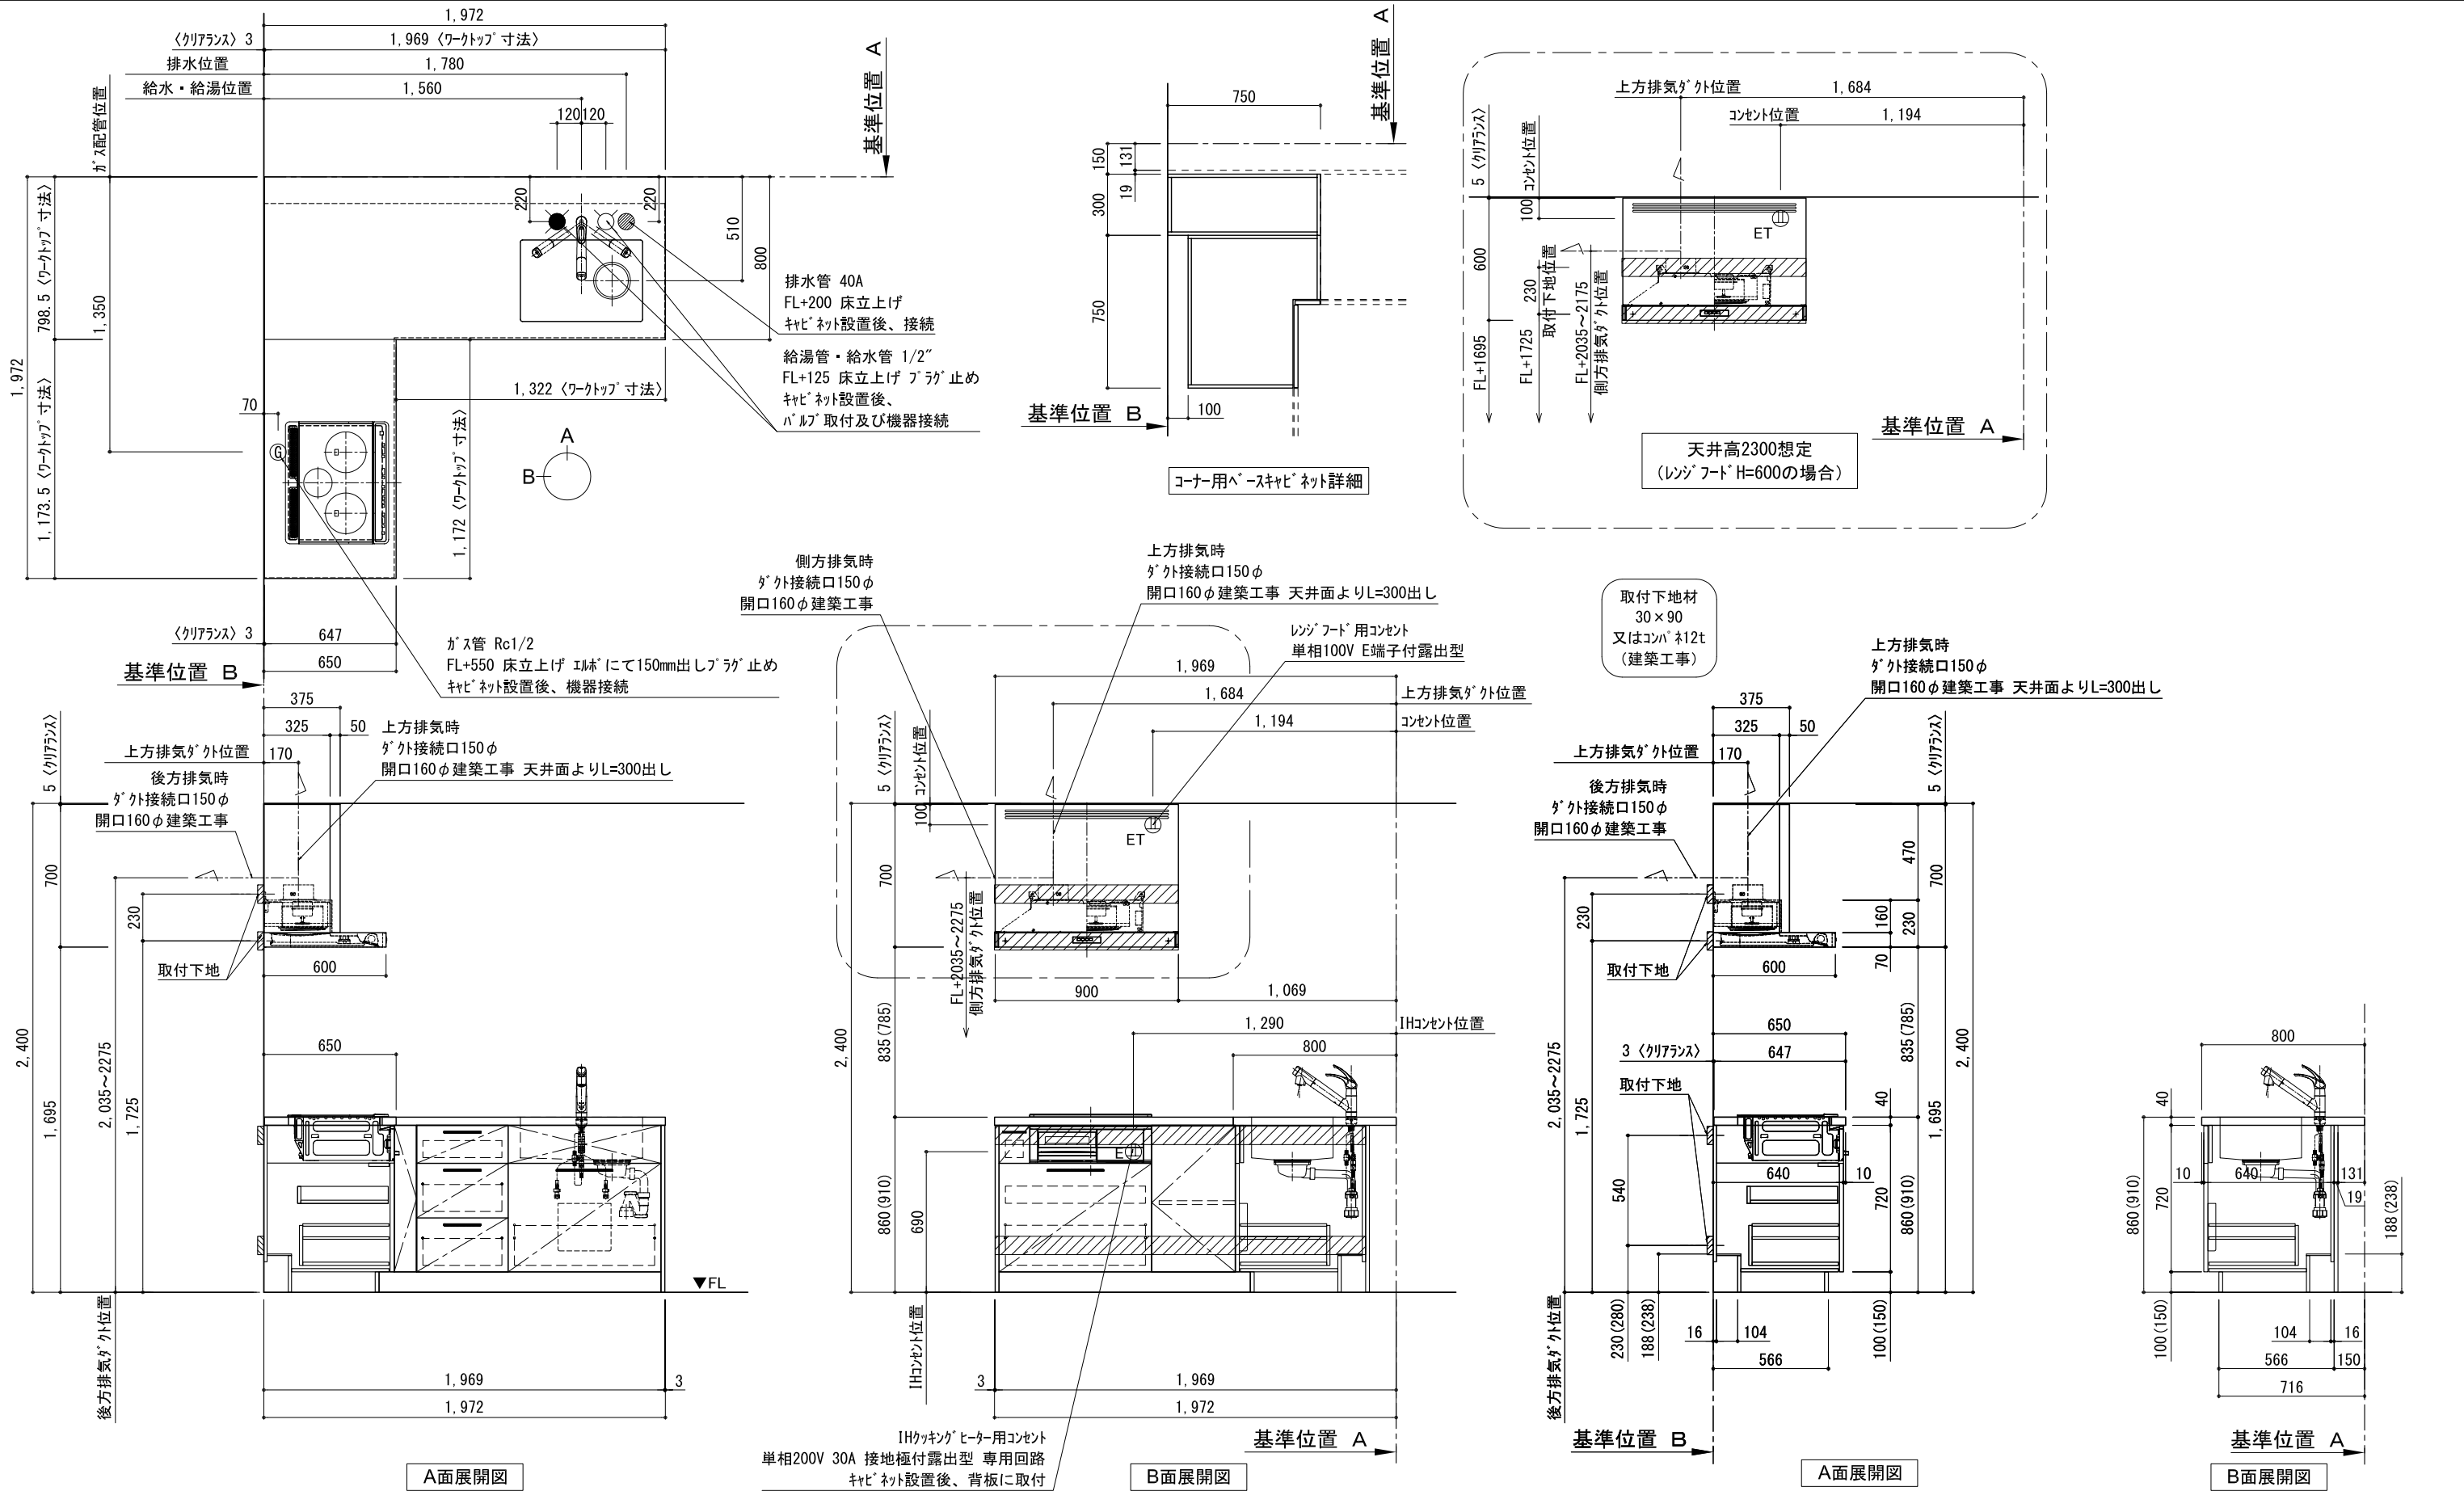

備考欄/NOTE				縮尺/SCALE		図面名称/TITLE		図面番号/NO.	
改訂	4			9		1/30 (A3)	キッチン オープン 間口1980X1980 R(右シンク) 背面壁 食洗機なし シルバー塗装レンジフード スタンドタイプ L(左排気) 設備・下地図	G01537-0	
	3			8					
	2			7					
	1			6					
	0	2017. 07. 05	新規作成	5					