ｷｯﾁﾝ L型 間口1980X1830 R(右ｼﾝｸ) 背面壁 食洗機なし ｼﾙﾊﾞｰ塗装ﾚﾝｼﾞﾌｰﾄﾞ ｽﾀﾝﾀﾞｰﾄﾞﾀｲﾌﾟ L(左排気) ﾌﾟﾗﾝ図

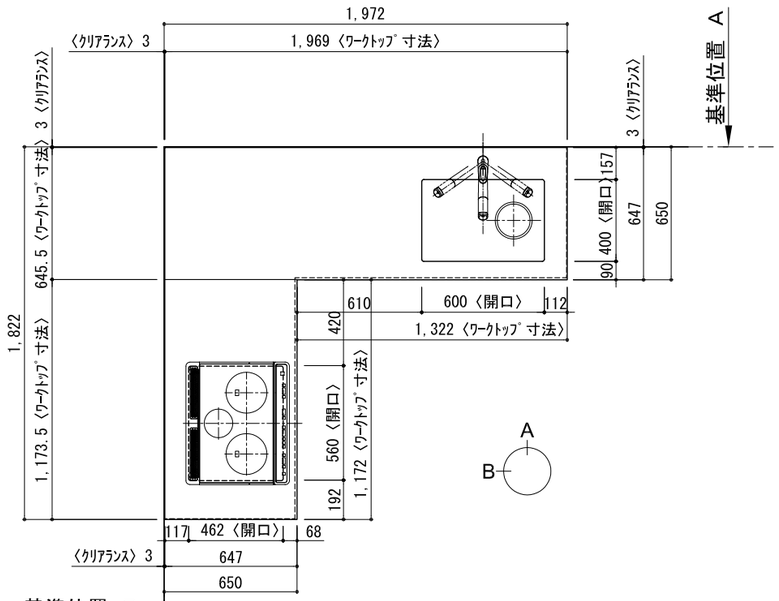

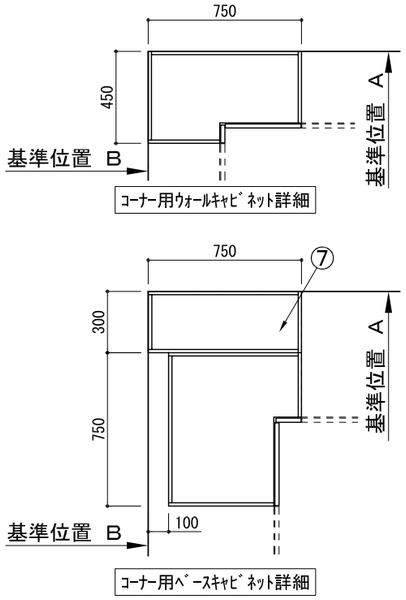

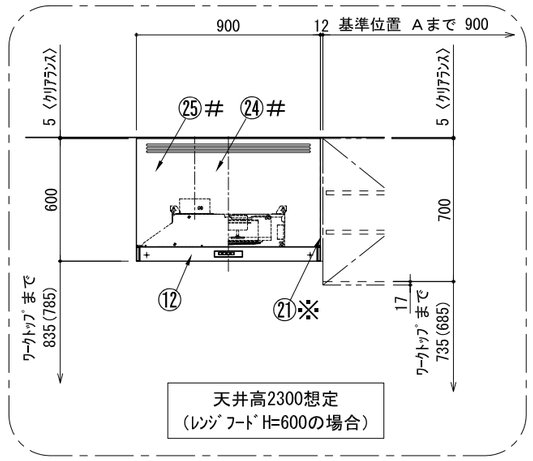

番号	名 称		ｳｫｰﾙｷｬﾋﾞﾈｯﾄ無 数量	ｳｫｰﾙｷｬﾋﾞﾈｯﾄ有 数量
①	ﾜｰｸﾄｯﾌﾟ（ｼﾝｸ付）		1	1
②	ﾜｰｸﾄｯﾌﾟ		1	1
③	加熱機器用ﾍﾞｰｽｷｬﾋﾞﾈｯﾄ	W750	1	1
④	ｼﾝｸ用ﾍﾞｰｽｷｬﾋﾞﾈｯﾄ(包丁差し付)	W750	1	1
⑤	3段引出しﾍﾞｰｽｷｬﾋﾞﾈｯﾄ	W450	1	1
⑥	ｺｰﾅｰ用ﾍﾞｰｽｷｬﾋﾞﾈｯﾄ	W750	1	1
⑦	ｺｰﾅｰ調整用ﾍﾞｰｽｷｬﾋﾞﾈｯﾄ	W300	1	1
⑧	巾木1	t19	1	1
⑨	巾木2	t19	1	1
⑩	ｻｲﾄﾞﾊﾟﾈﾙ	t19	2	2
⑪	加熱機器	3口ｶﾞｽｺﾝﾛ 3口IHﾋｰﾀｰ	1	1
⑫	ﾚﾝｼﾞﾌｰﾄﾞ	W900	1	1
⑬※	L型ﾀﾞｸﾄ		1	1
⑭	ﾌｰﾄﾞ横幕板（ｼﾙﾊﾞｰ塗装前幕板用）		2	1
⑮	水栓	混合水栓	1	1
⑯	欠番			
⑰	排水金具（40A）		1	1
⑱※	片開きﾄﾞｱｳｫｰﾙｷｬﾋﾞﾈｯﾄ	W400		1
⑲※	片開きﾄﾞｱｳｫｰﾙｷｬﾋﾞﾈｯﾄ	W450		1
⑳※	ｺｰﾅｰ用ｳｫｰﾙｷｬﾋﾞﾈｯﾄ	W750		1
㉑※	防熱板	t12		1
㉒※	ｻｲﾄﾞﾊﾟﾈﾙ	t19		1
㉓※	両開きﾄﾞｱｳｫｰﾙｷｬﾋﾞﾈｯﾄ	W800		1
㉔#	ﾚﾝｼﾞﾌｰﾄﾞ化粧前幕板	t19	1	1
㉕#	面材取付金具		1	1
㉖#	ﾌｰﾄﾞ横幕板（化粧前幕板用）		2	2
	別梱ﾊﾟｰﾂｾｯﾄ		1	1
	・取っ手	L91	1	1
	・取っ手	L161	3	3
	・取っ手	L261	2	2
	・取付部材各種			

※印はオプション品
#印はレンジフード化粧前幕板仕様の場合
（その場合でも、フード横幕板は
シルバー塗装仕様となります。）

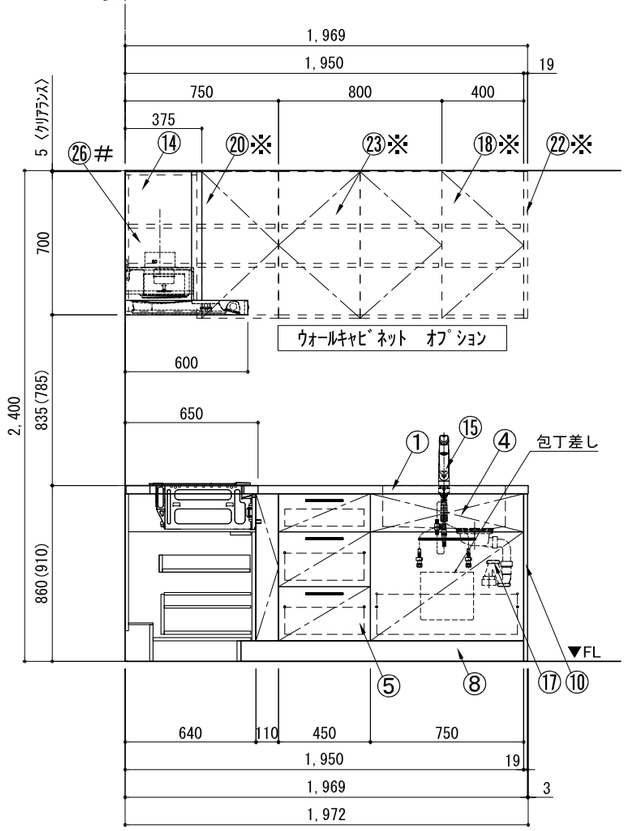

A面展開図

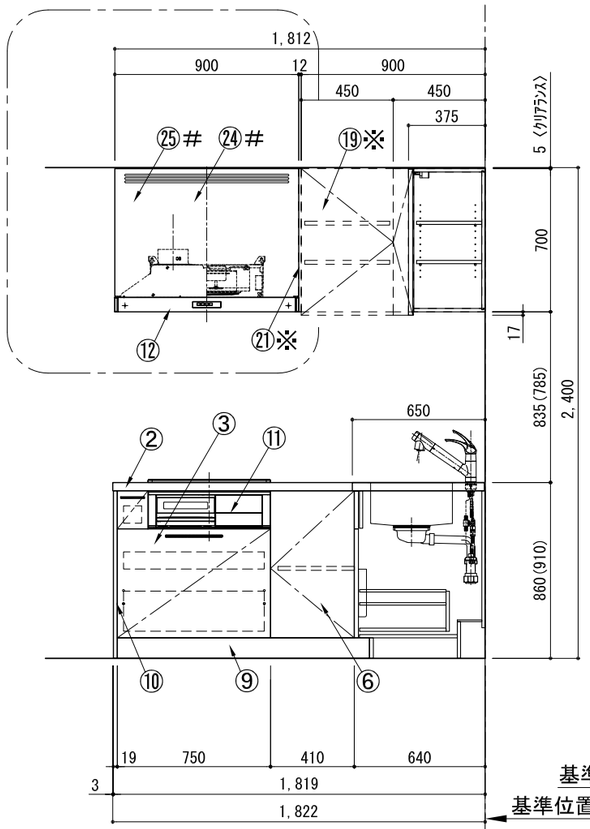

B面展開図

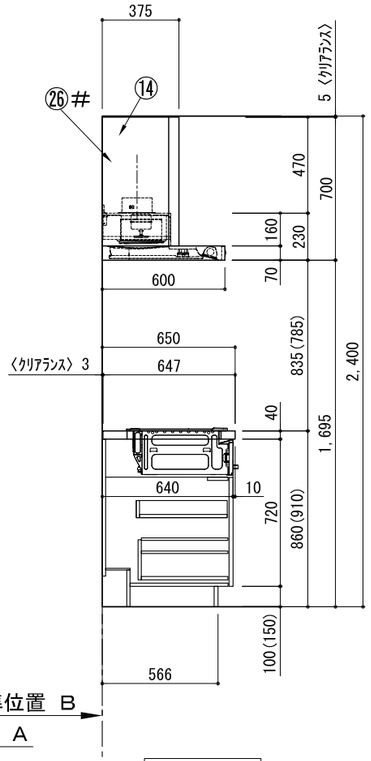

A面展開図

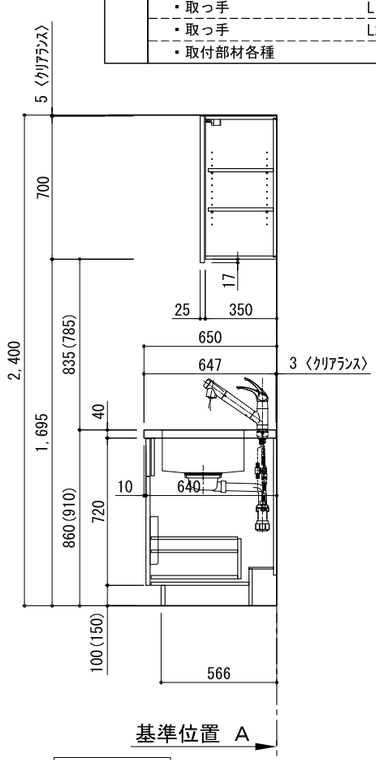

B面展開図

備考欄/NOTE
1、本図は、R勝手（シンク基準）を示す。
2、（ ）内寸法は、ワークトップ高さ910mmの場合を示す。
3、クリアランスは推奨寸法で記載しております。
4、本図は、天井高2400想定で記載されておりますが、各物件ごとに高さ調整し、ご使用ください。
5、IH/ガス両方の加熱機器を考慮した設備位置で記載しております。
6、仕様は改良のため予告なく変更することがあります。

改訂						
4			9		
3			8		
2			7		
1			6		
0	2017.07.05	新規作成	5		

縮尺/SCALE	図面名称/TITLE ｷｯﾁﾝ L型 間口1980X1830 R(右ｼﾝｸ) 背面壁 食洗機なし ｼﾙﾊﾞｰ塗装ﾚﾝｼﾞﾌｰﾄﾞ ｽﾀﾝﾀﾞｰﾄﾞﾀｲﾌﾟ L(左排気) ﾌﾟﾗﾝ図	図面番号/NO.
1/30 (A3)		G01192-0

ｷｯﾁﾝ L型 間口1980X1830 R(右ｼﾝｸ) 背面壁 食洗機なし ｼﾙﾊﾞｰ塗装ﾚﾝｼﾞﾌｰﾄﾞ ｽﾀﾝﾀﾞｰﾄﾞﾀｲﾌﾟ L(左排気) 設備･下地図

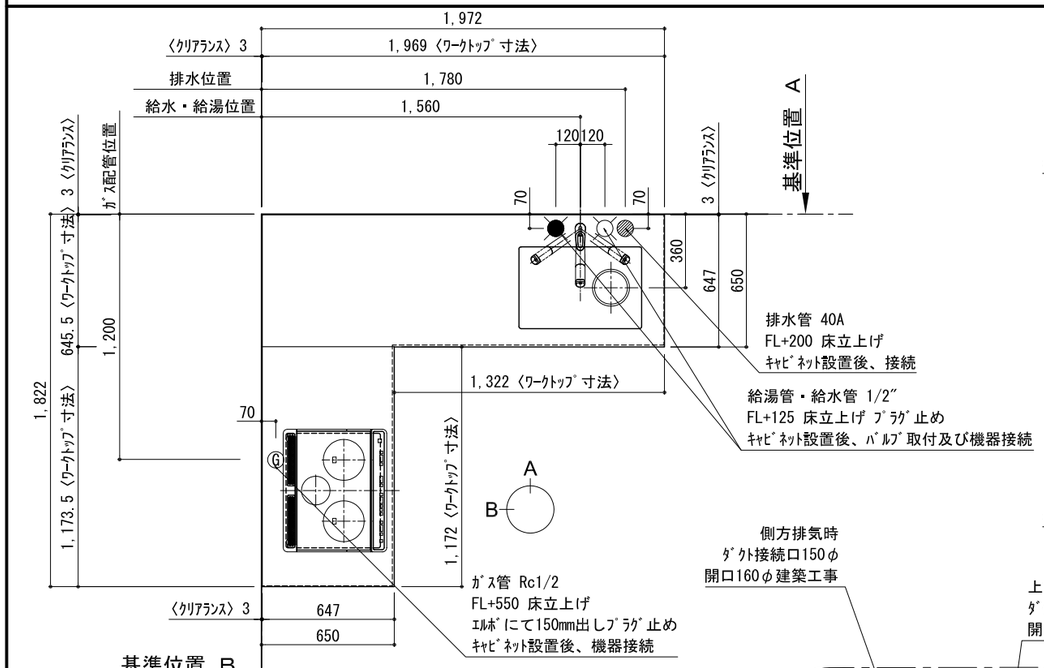

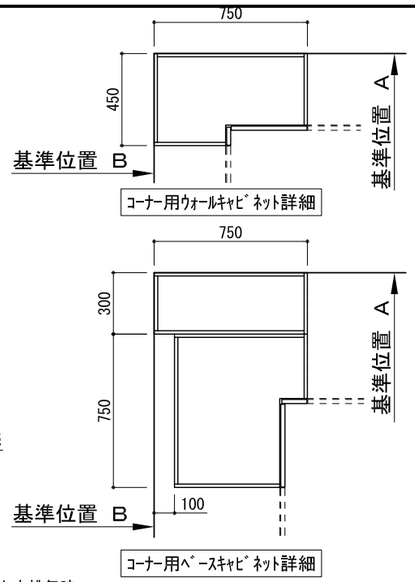

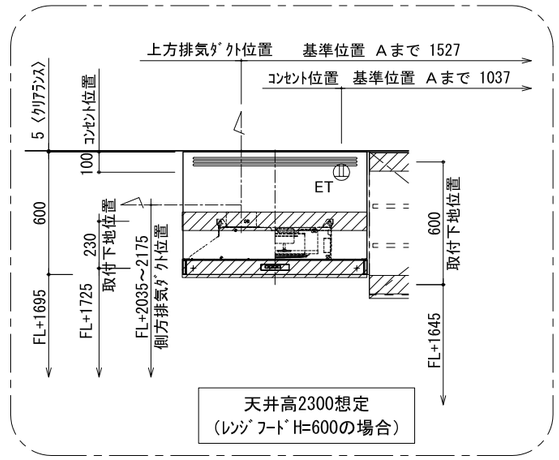

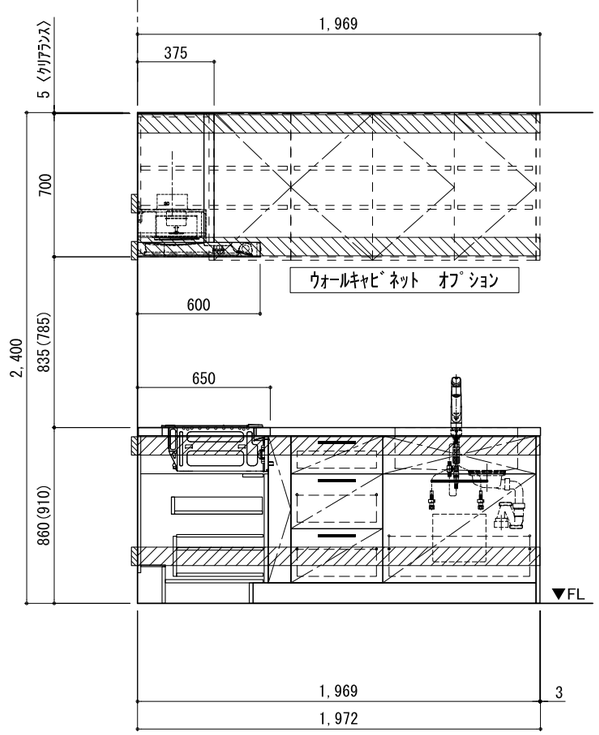

側方排気時
ﾀﾞｸﾄ接続口150φ
開口160φ建築工事

上方排気時
ﾀﾞｸﾄ接続口150φ
開口160φ建築工事 天井面よりL=300出し

ﾚﾝｼﾞﾌｰﾄﾞ用ｺﾝｾﾝﾄ
単相100V E端子付露出型

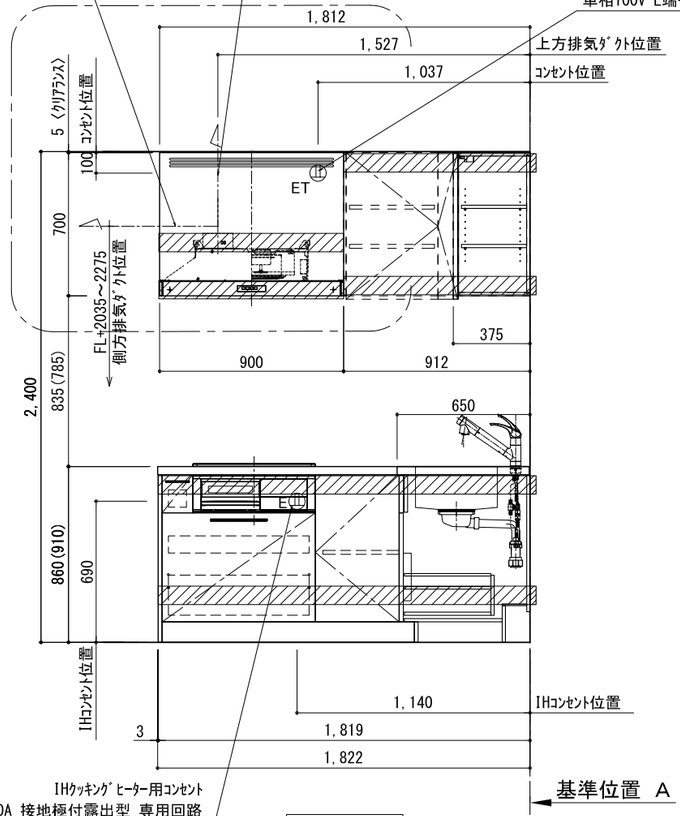

IHｸｯｷﾝｸﾞﾋｰﾀｰ用ｺﾝｾﾝﾄ
単相200V 30A 接地極付露出型 専用回路
ｷｬﾋﾞﾈｯﾄ設置後、背板に取付

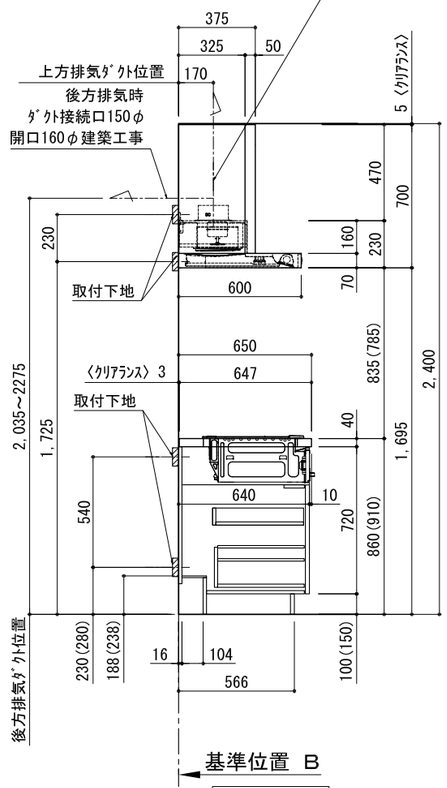

取付下地材
30×90
又はｺﾝﾊﾟﾈ12t
(建築工事)

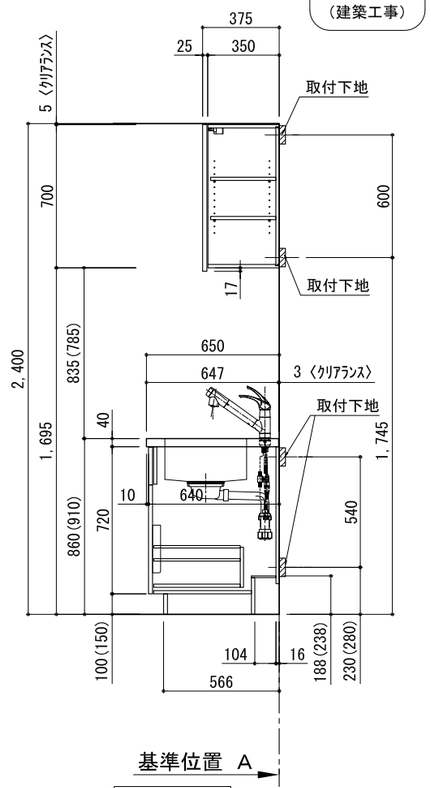

A面展開図　　B面展開図　　A面展開図　　B面展開図

備考欄/NOTE
1、本図は、R勝手（シンク基準）を示す。
2、（ ）内寸法は、ワークトップ高さ910mmの場合を示す。
3、クリアランスは推奨寸法で記載しております。
4、本図は、天井高2400想定で記載されておりますが、各物件ごとに高さ調整し、ご使用ください。
5、IH/ガス両方の加熱機器を考慮した設備位置で記載しております。
6、仕様は改良のため予告なく変更することがあります。

改訂						
4			9			
3			8			
2			7			
1			6			
0	2017.07.05	新規作成	5			

縮尺/SCALE	図面名称/TITLE ｷｯﾁﾝ	図面番号/NO.
1/30 (A3)	L型 間口1980X1830 R(右ｼﾝｸ) 背面壁 食洗機なし ｼﾙﾊﾞｰ塗装ﾚﾝｼﾞﾌｰﾄﾞ ｽﾀﾝﾀﾞｰﾄﾞﾀｲﾌﾟ L(左排気) 設備･下地図	G01540-0