キッチン 袖壁付けペニンシュラ 間口2600 L（左シンク） 加熱機器側面壁 ミーレ食洗機 プラン図

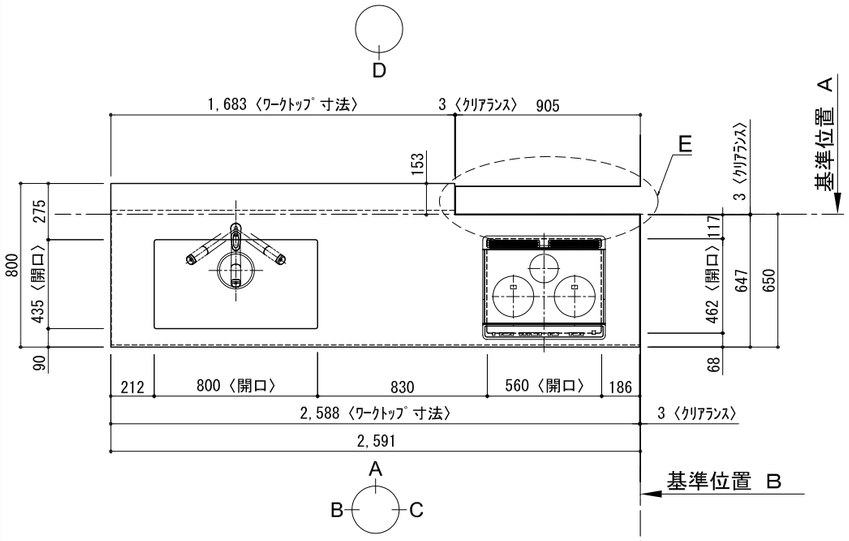

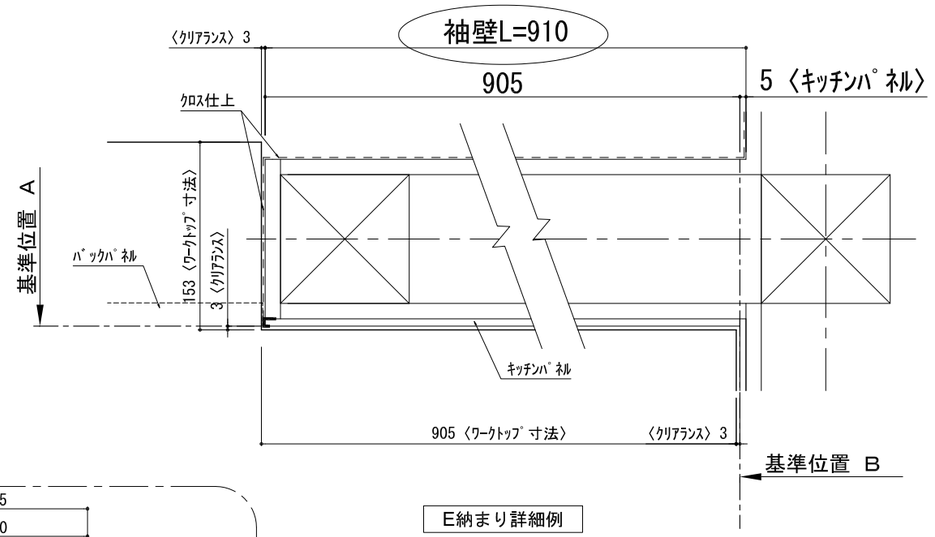

E納まり詳細例

番号	名称		数量
①	ワークトップ（シンク付）		1
②	排水金具（40A）		1
③	加熱機器用ベースキャビネット	W750	1
④	シンク用ベースキャビネット（包丁差し付）	W1050	1
⑤	ボトル収納ベースキャビネット	W300	1
⑥	食洗機用部材		1
⑦	巾木1	t19	1
⑧	巾木2	t19	1
⑨	サイドスペーサー	t19	1
⑩	サイドパネル	t19	1
⑪	バックパネル	t19	1
⑫	加熱機器	3口ガスコンロ 3口IHヒーター	1
⑬	レンジフード	W900	1
⑭※	L型ダクト		1
⑮	ダクトカバー		1
⑯	水栓	混合水栓	1
⑰	食洗機	W450	1
⑱	カトラリートレイ		1
⑲	食洗機用巾木		1
	別梱パーツセット		1
	・取っ手	L91	1
	・取っ手	L161	3
	・取っ手	L261	2
	・取付部材各種		

※印はオプション品

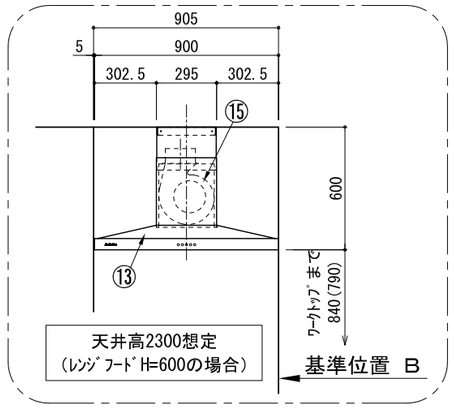

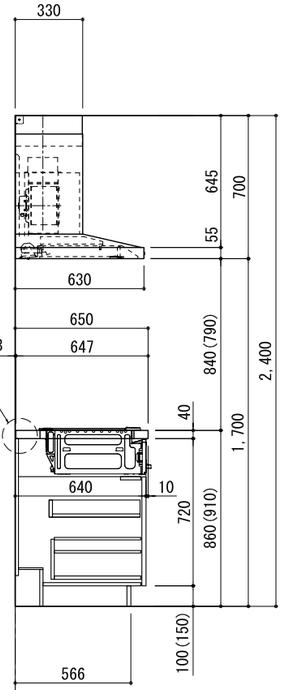

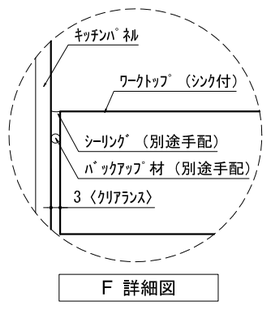

F 詳細図

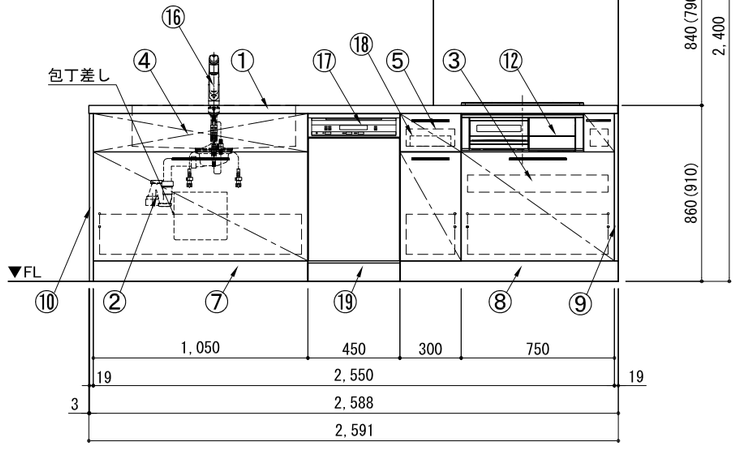

A面展開図

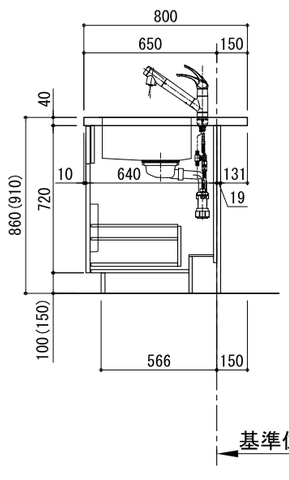

B面展開図

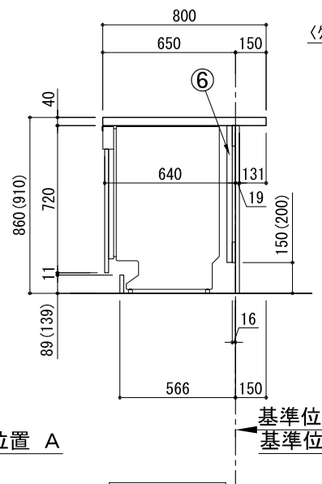

B面展開図

C面展開図

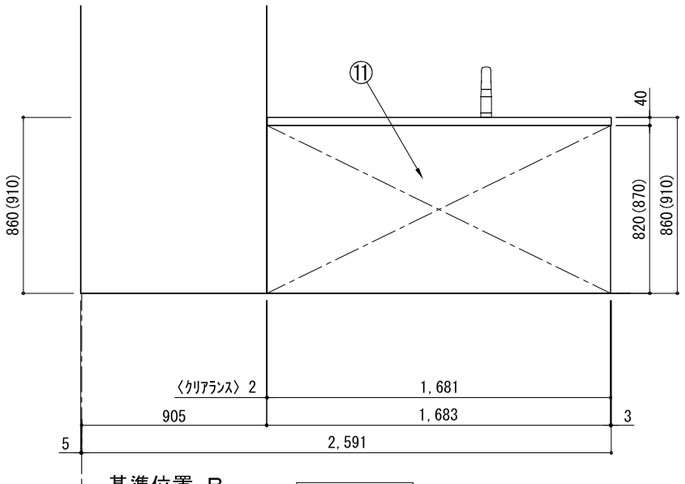

D面展開図

備考欄/NOTE
1、本図は、L勝手（シンク基準）を示す。
2、（ ）内寸法は、ワークトップ高さ910mmの場合を示す。
3、クリアランスは推奨寸法で記載しております。
4、本図は、天井高2400想定で記載されておりますが、各物件ごとに高さ調整し、ご使用ください。
5、IH/ガス両方の加熱機器を考慮した設備位置で記載しております。
6、仕様は改良のため予告なく変更することがあります。

改訂						
4			9			
3			8			
2			7			
1			6			
0	2018.02.28	新規作成	5			

縮尺/SCALE	図面名称/TITLE	図面番号/NO.
1/30 (A3)	キッチン 袖壁付けペニンシュラ 間口2600 L（左シンク） 加熱機器側面壁 ミーレ食洗機 プラン図	G01665-0

キッチン 袖壁付けペニンシュラ 間口2600 L（左シンク） 加熱機器側面壁 ミーレ食洗機 設備・下地図

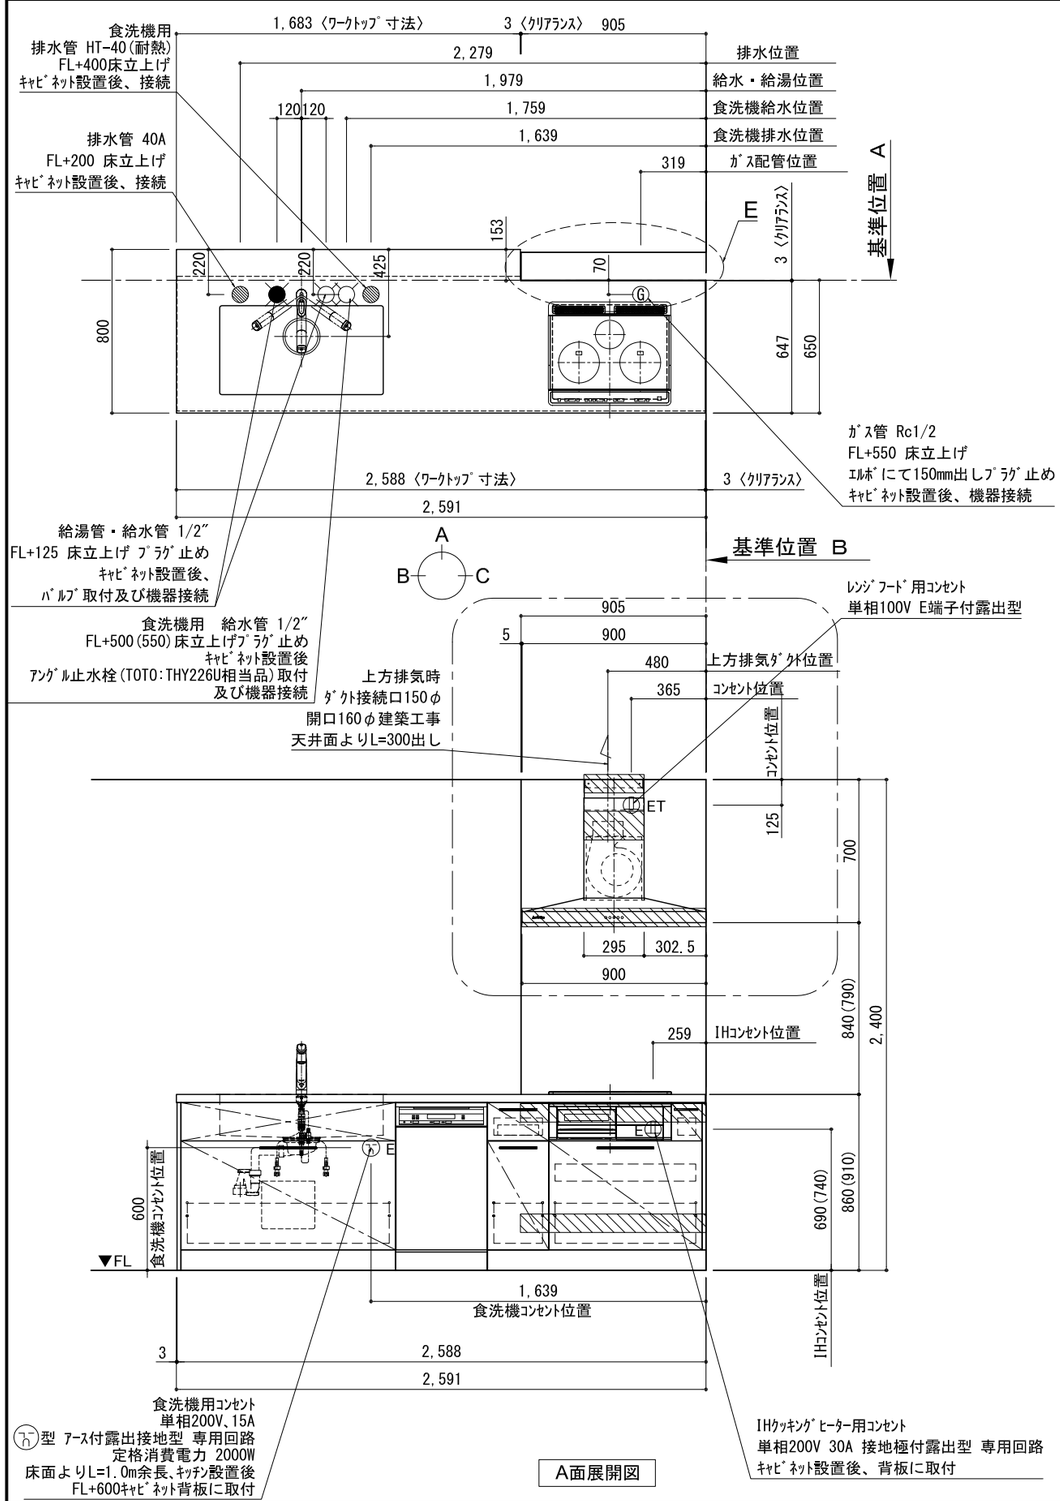

A面展開図

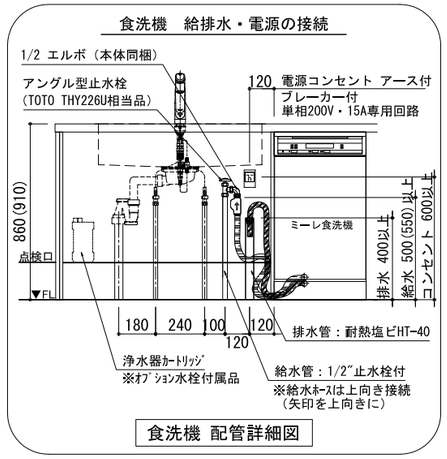

食洗機 配管詳細図

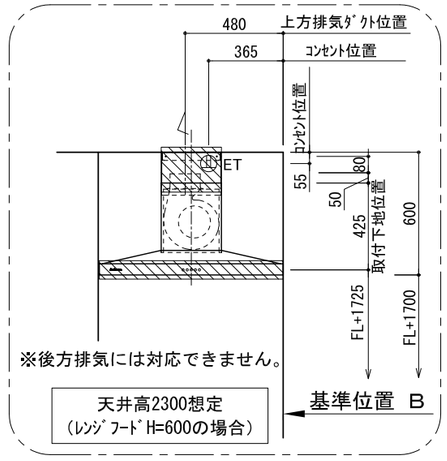

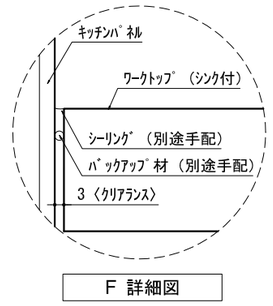

F 詳細図

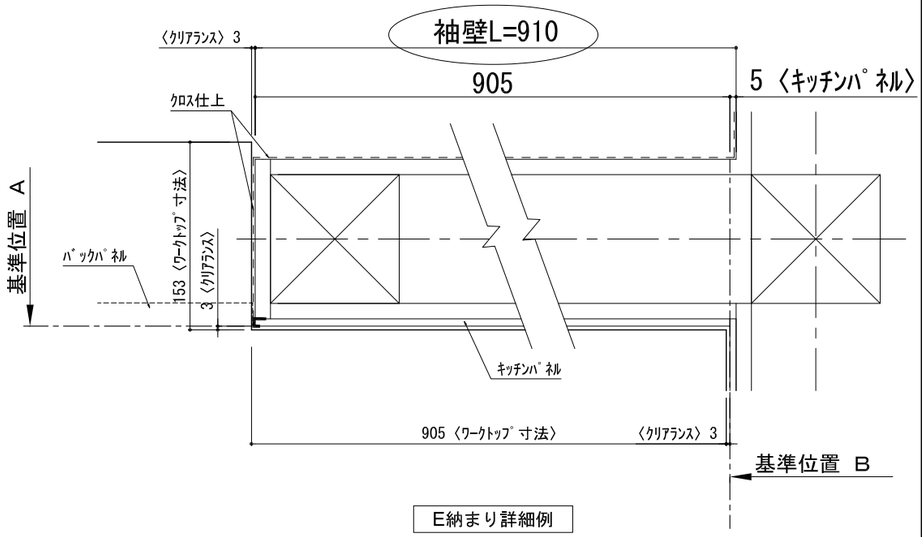

E納まり詳細例

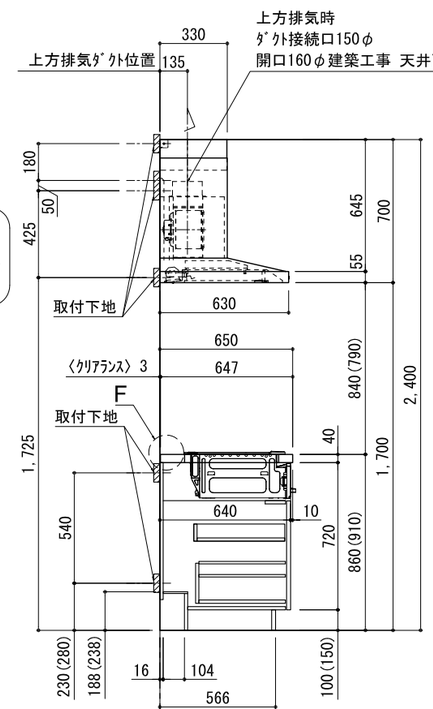

取付下地材
30×90
又はｺﾝﾊﾟﾈ12t
（建築工事）

C面展開図

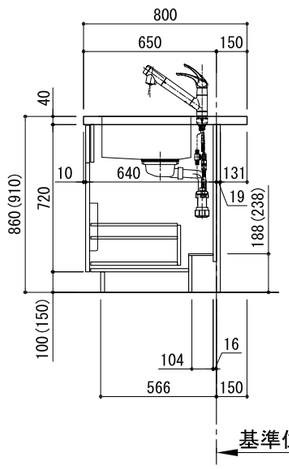

B面展開図

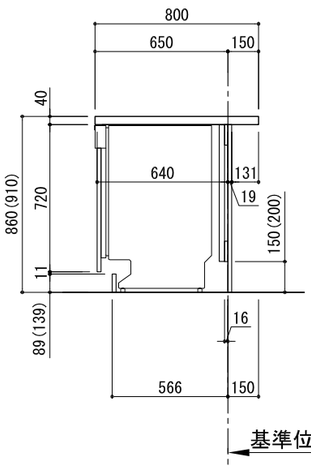

B面展開図

基準位置 A

備考欄/NOTE

1、本図は、L勝手（シンク基準）を示す。
2、（ ）内寸法は、ワークトップ高さ910mmの場合を示す。
3、クリアランスは推奨寸法で記載しております。
4、本図は、天井高2400想定で記載されておりますが、各物件ごとに高さ調整し、ご使用ください。
5、IH/ガス両方の加熱機器を考慮した設備位置で記載しております。
6、仕様は改良のため予告なく変更することがあります。

改訂						
4			9			
3			8			
2			7			
1			6			
0	2018.02.28	新規作成	5			

縮尺/SCALE	図面名称/TITLE	図面番号/NO.
1/30 (A3)	キッチン 袖壁付けペニンシュラ 間口2600 L（左シンク） 加熱機器側面壁 ミーレ食洗機 設備・下地図	G01875-0

ミーレ食器洗い機を
取り付けされる方へ

4つの設備ポイント！

■ 必ず「食器洗い機設置・施工手順書」をご確認ください。

電源工事 ①

ブレーカー付
単相200V・15A専用回路（アース付）

コンセント推奨品

露出型
パナソニック WK3012

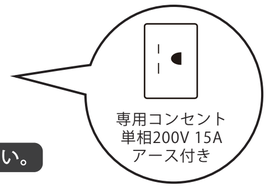

必ずD種接地工事を行ってください。

漏電しゃ断器について

配線部の異常発熱防止や万一の安全のため、漏電しゃ断器を設置してください。

主幹に漏電しゃ断器が設けてある場合には、
新たに漏電しゃ断器を設置する必要はありません。

推奨品

住宅分電盤用小型漏電ブレーカー
パナソニック　BJS203
定格電流20A・感度電流30mA（AC100-200V両用）

電源工事 ②

コンセント位置
床から　600mm以上
キャビネットの背板　に取り付け

お客様がプラグを抜き差しできる位置に取り付けて下さい。

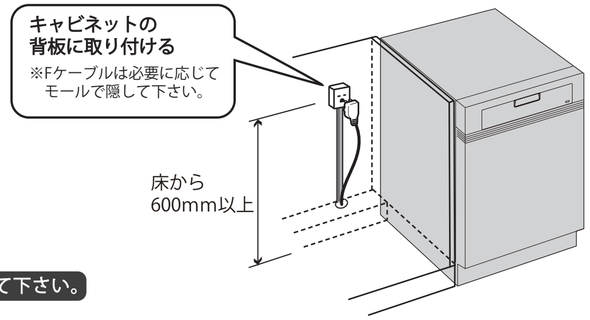

給水工事

給水接続推奨　**井戸水・地下水禁止**

給水管　1/2″ 止水栓付き
床から　500mm以上　に取り付け

止水栓推奨品

アングル型止水栓
TOTO THY226U　相当品

接続前に、必ず止水栓を開いて水を出してください。

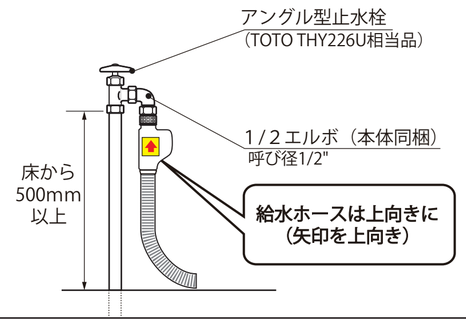

排水工事

排水管　耐熱塩ビ40φ（HT40相当）
床から　400mm以上　に取り付け

必ず耐熱管を使用してください。

ホースを差し込みすぎると、排水不良の原因になります。
臭気止めパッキンから100〜150mm程度差し込む。

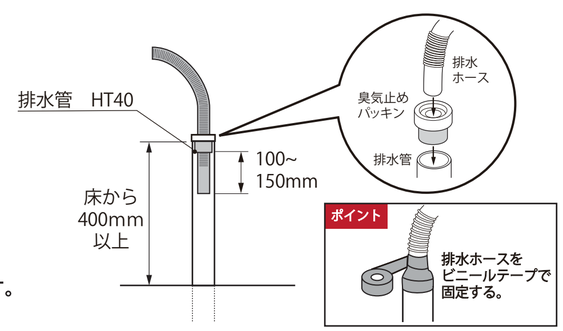

設置例　食器洗い機がシンクの右側にある場合

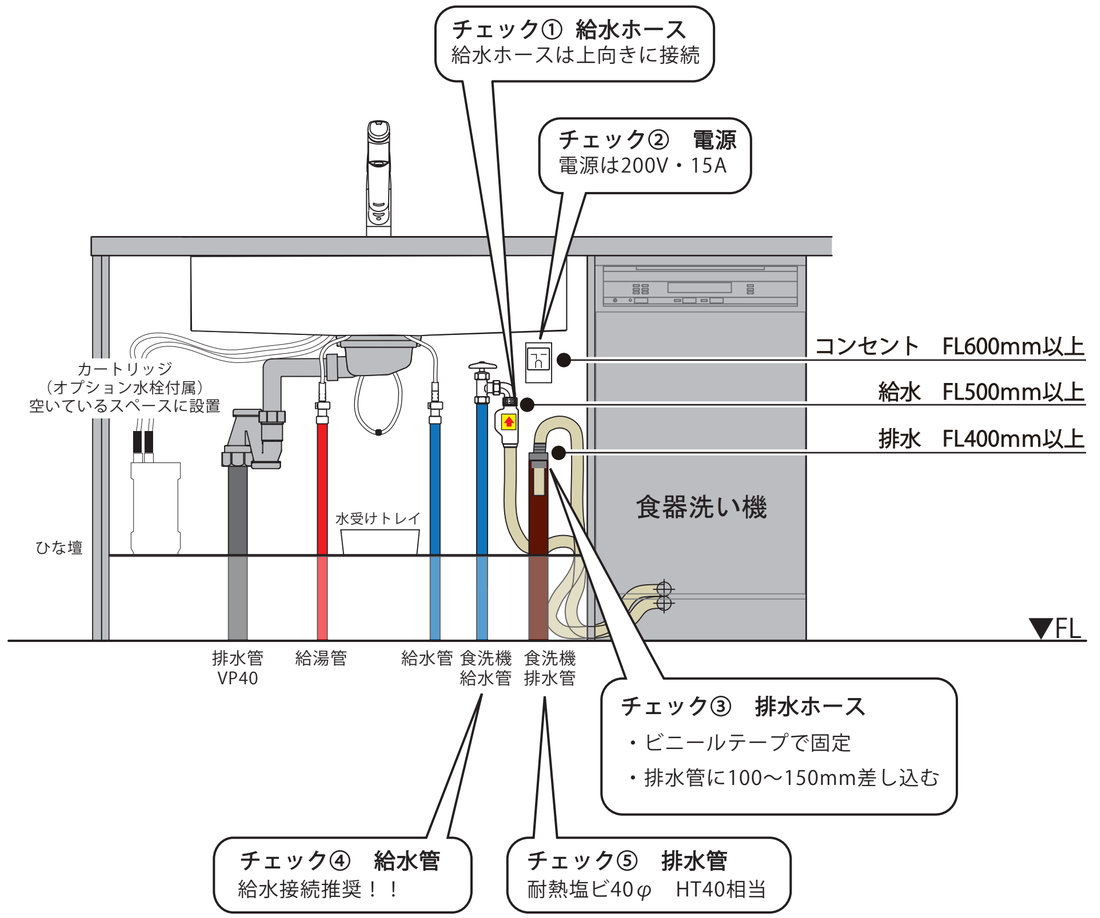

配管穴は付属の隙間シールで隠してください。

株式会社TJMデザイン
G02080-0

キッチン・バックセット　単独設置/横並び設置　壁納まり図

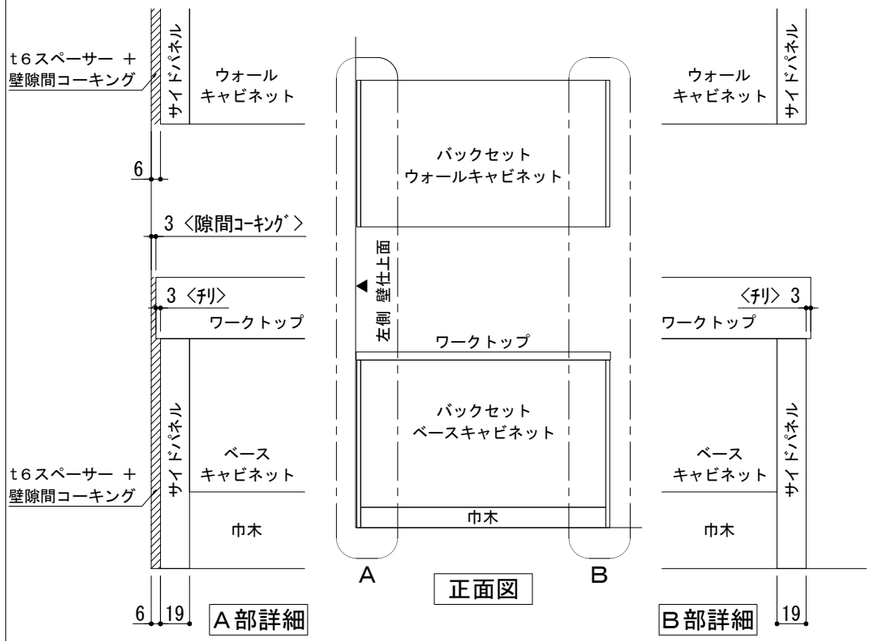

※ 本図は、バックセット単独・左側側面壁の場合を示す。

単独設置×片側側面壁　納まり

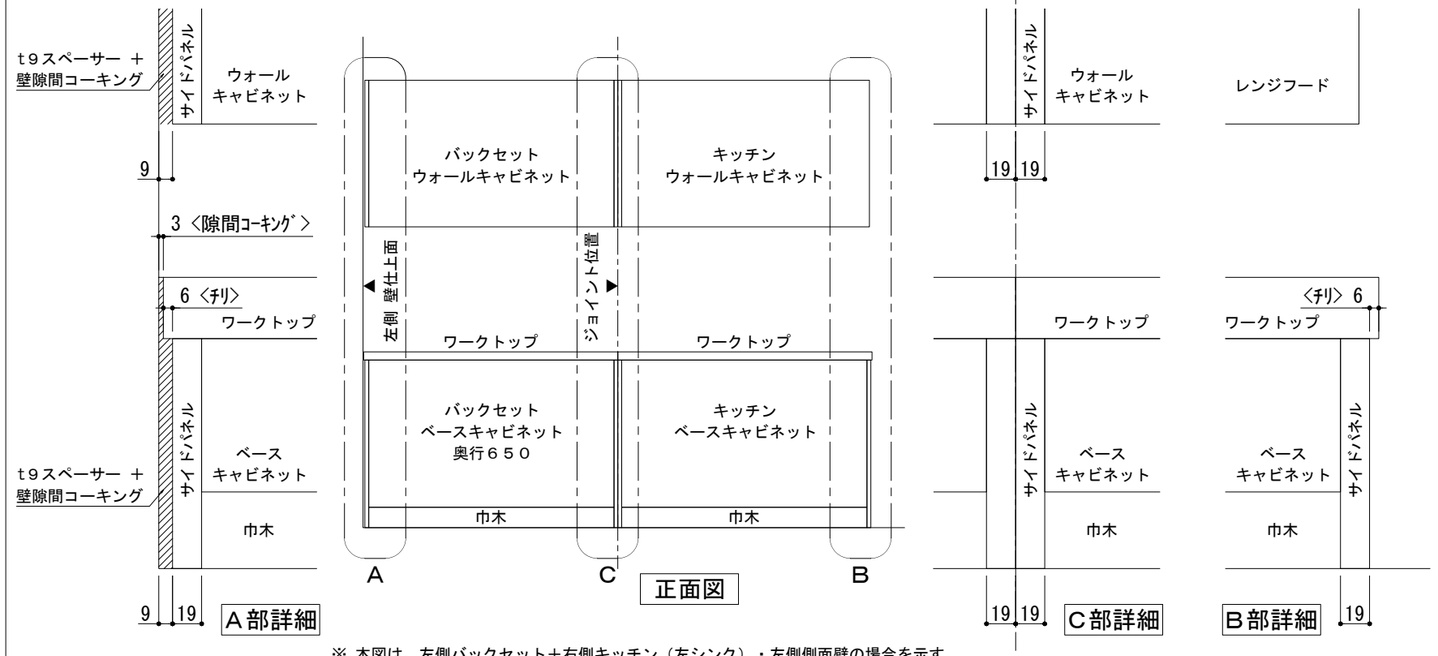

※ 本図は、左側バックセット＋右側キッチン（左シンク）・左側側面壁の場合を示す。

横並び設置×片側側面壁　納まり

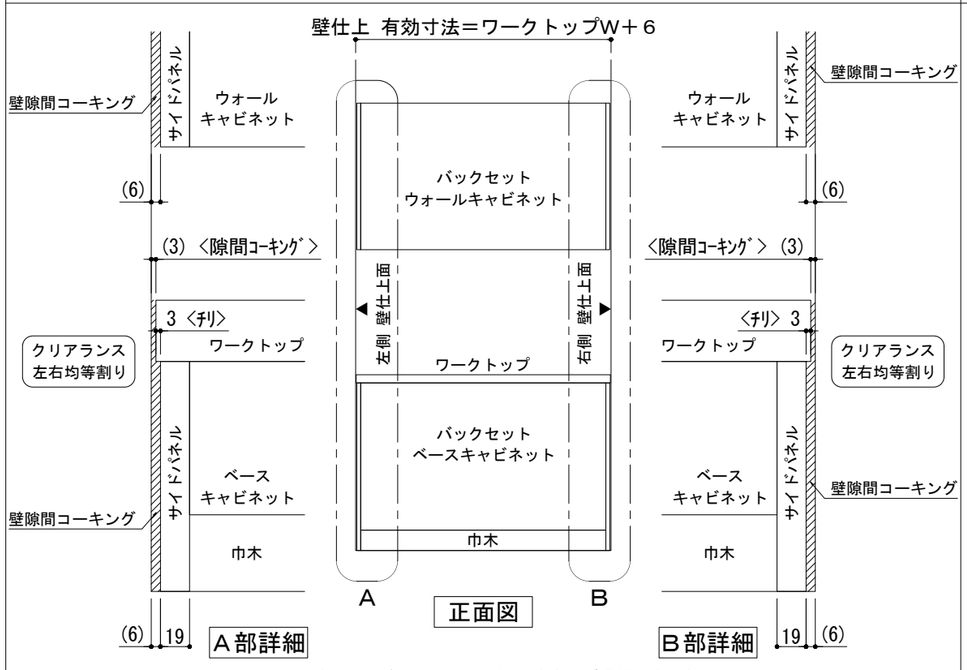

※ 本図は、バックセット単独・両側側面壁の場合を示す。

単独設置×両側側面壁　納まり

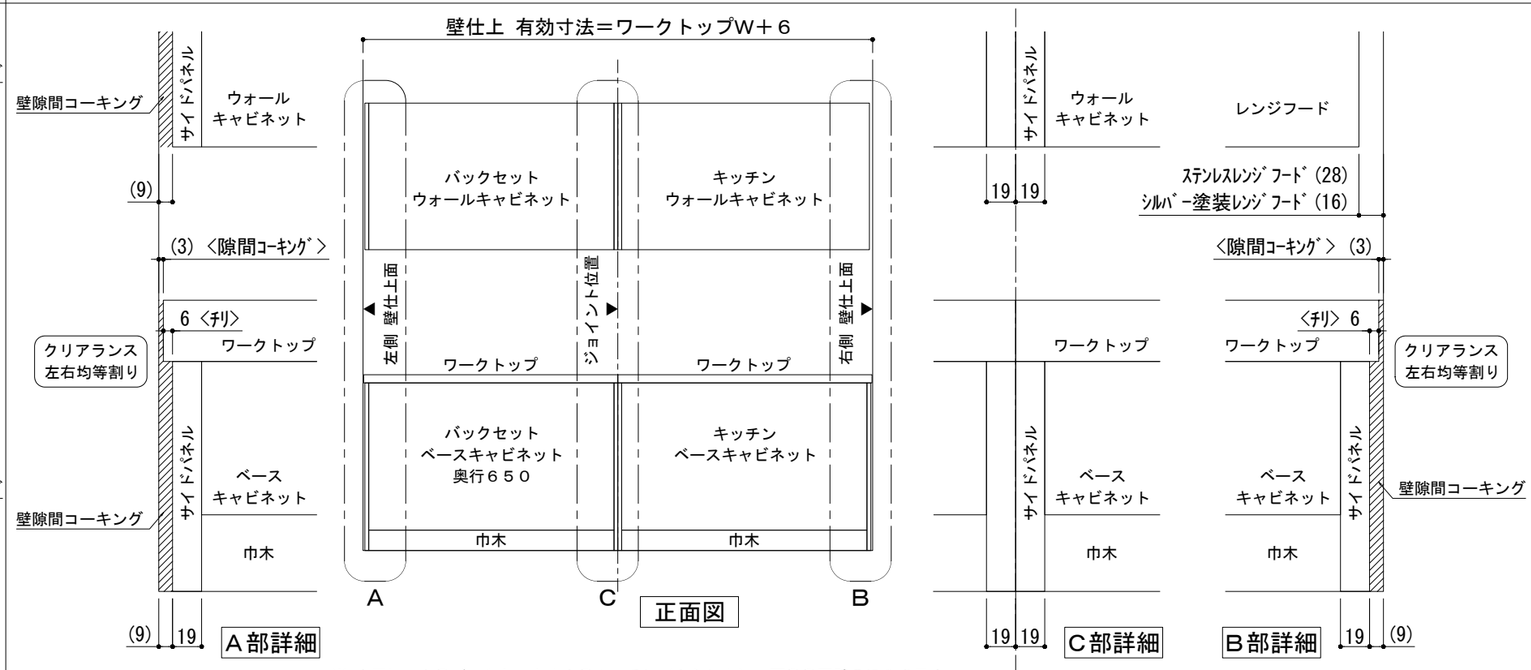

※ 本図は、左側バックセット＋右側キッチン（左シンク）・両側側面壁の場合を示す。

横並び設置×両側側面壁　納まり

備考欄/NOTE

改訂						
4			9			
3			8			
2			7			
1	2018.03.07	文字修正	6			
0	2017.07.5	新規作成	5			

縮尺/SCALE: 1/4, 1/30 (A3)

図面名称/TITLE: キッチン・バックセット 単独設置/横並び設置 壁納まり図

図面番号/NO.: G01550-1