
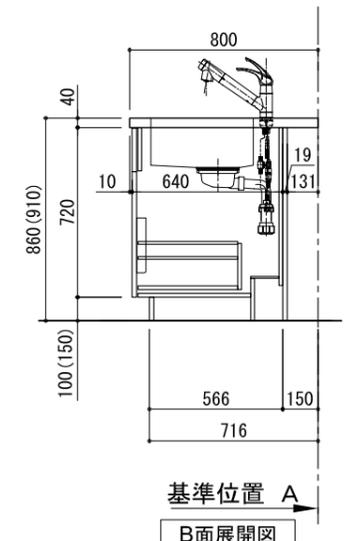
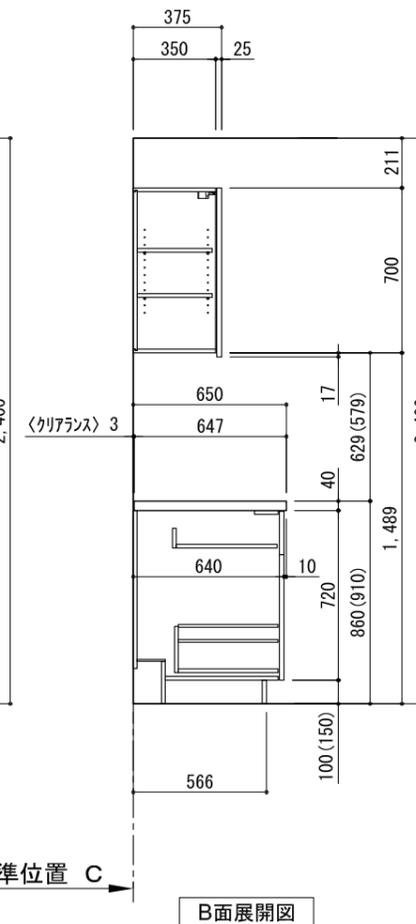
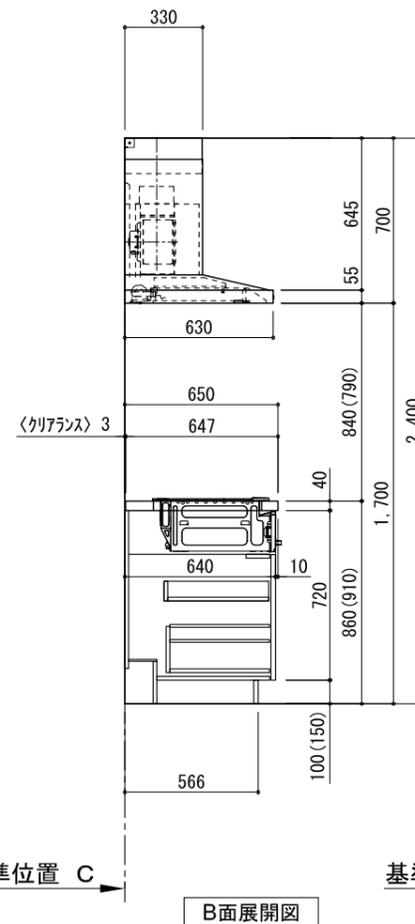
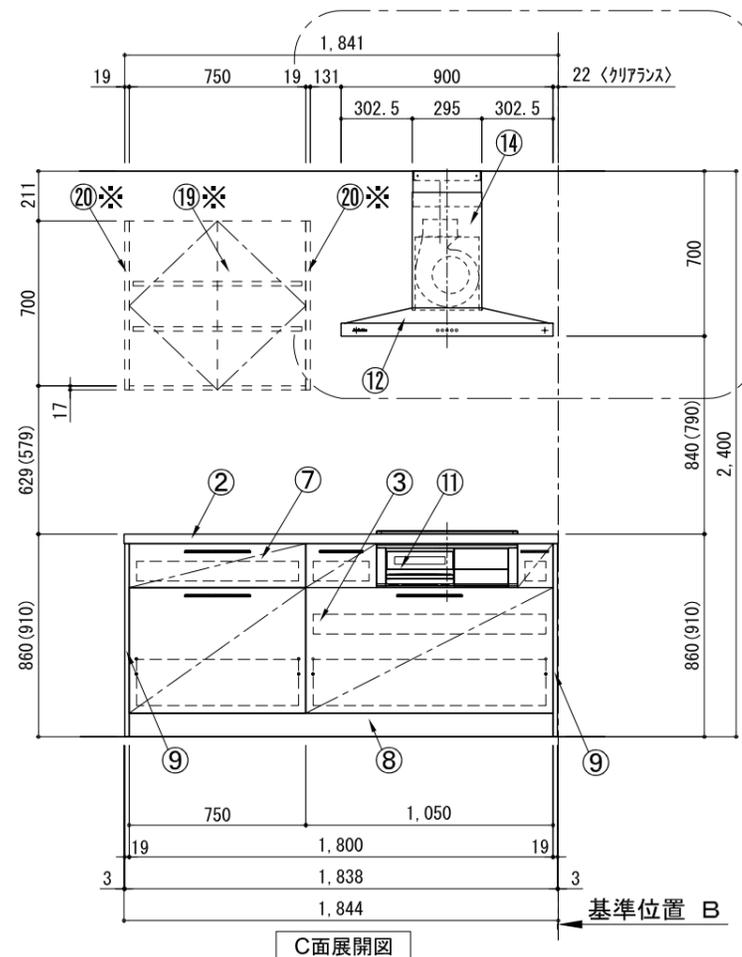
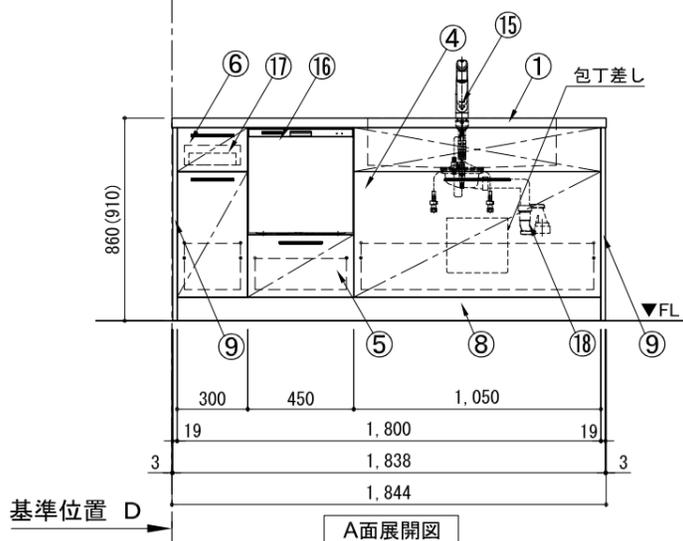
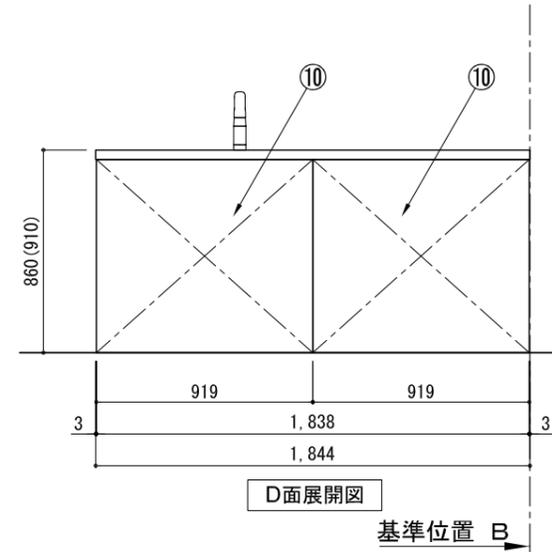
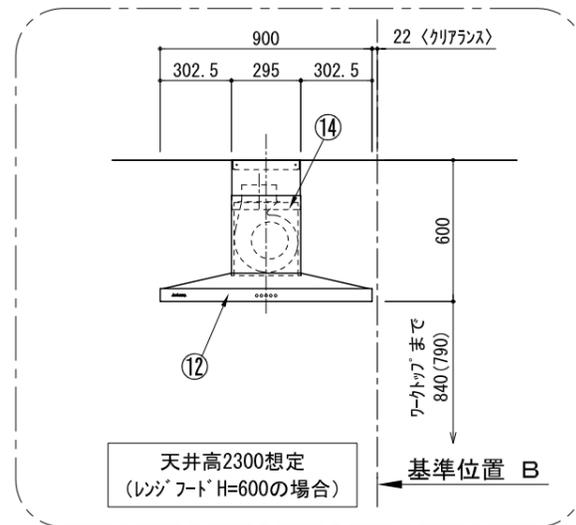


キッチン デュエ 間口1850×1850 R (右シンク) 加熱機器背面壁+シンクアイランド プラン図









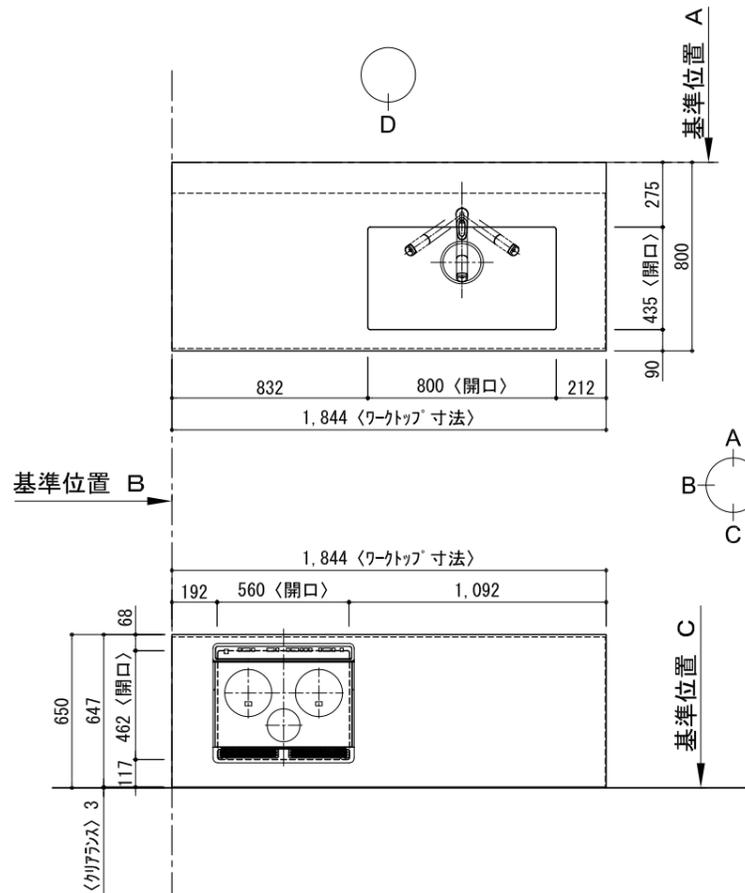


番号	名称	ウォールキビ'ネット無 数量	ウォールキビ'ネット有 数量
①	ワークトップ (シンク付)	1	1
②	ワークトップ	1	1
③	加熱機器用ベ-スキビ'ネット W1050	1	1
④	シンク用ベ-スキビ'ネット (包丁差し付) W1050	1	1
⑤	フルオープン食洗機用ベ-スキビ'ネット W450	1	1
⑥	ボトル収納ベ-スキビ'ネット W300	1	1
⑦	2段引出しベ-スキビ'ネット W750	1	1
⑧	巾木 t19	2	2
⑨	サイドパネ t19	4	4
⑩	バックパネ t19	2	2
⑪	加熱機器 3口ガスコンロ 3口IHヒーター	1	1
⑫	レンジフード W900	1	1
⑬※	L型ゲート	1	1
⑭	ダクトカバー	1	1
⑮	水栓 混合水栓	1	1
⑯	食洗機 W450	1	1
⑰	カトラリートレイ	1	1
⑱	排水金具 (40A)	1	1
⑲※	両開きドアウォールキビ'ネット W750	1	1
⑳※	サイドパネ t19	1	2
別梱パ-フセット		1	1
・取っ手 L91		1	1
・取っ手 L161		4	4
・取っ手 L261		4	4
・取付部材各種			

※印はオプション品

備考欄/NOTE	改訂	日付	変更内容	ページ	縮尺/SCALE	図面名称/TITLE	図面番号/NO.
1. 本図は、R勝手 (シンク基準) を示す。	4			9	1/30 (A3)	キッチン デュエ 間口1850×1850 R (右シンク) 加熱機器背面壁+シンクアイランド プラン図	000006-3
2. () 内寸法は、ワークトップ高さ910mmの場合を示す。	3	2017.07.05	呼び寸変更、ウォールキビ'ネット位置変更	8			
3. クリアランスは推奨寸法で記載しております。	2	2016.10.01	排水金具変更	7			
4. 本図は、天井高2400mm想定で記載されておりますが、各物件ごとに高さ調整し、ご使用ください。	1	2016.04.20	名称変更 (Due→デュエ)	6			
5. IH/ガス両方の加熱機器を考慮した設備位置で記載しております。	0	2015.07.20	新規作成	5			

キッチン デュエ 間口1850×1850 R (右シンク) 加熱機器背面壁+シンクアイランド 設備・下地図

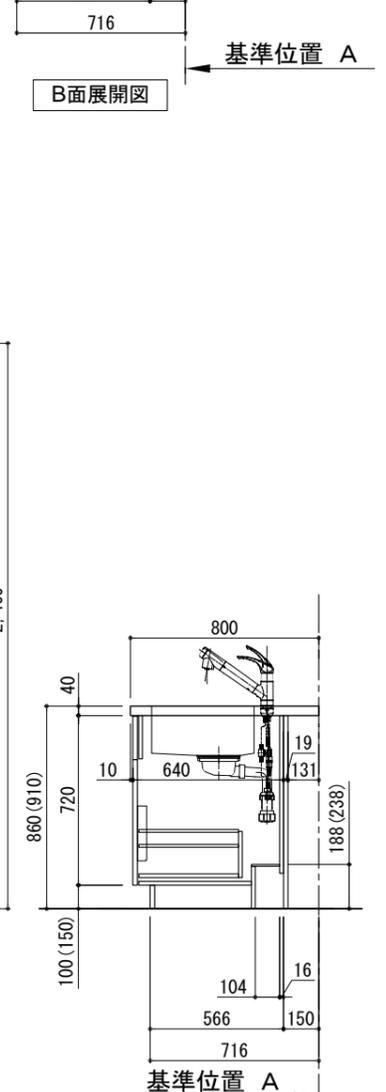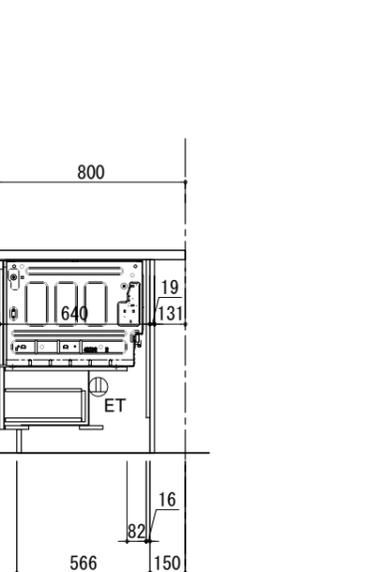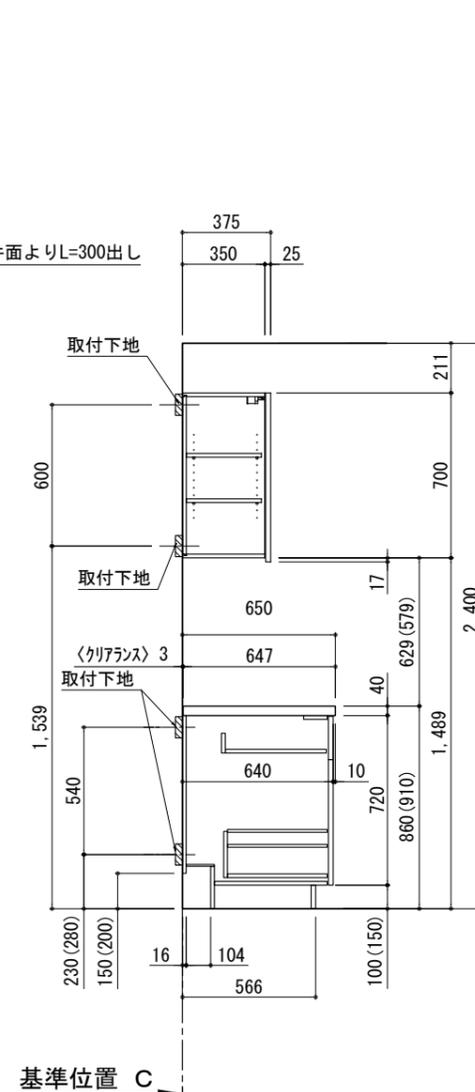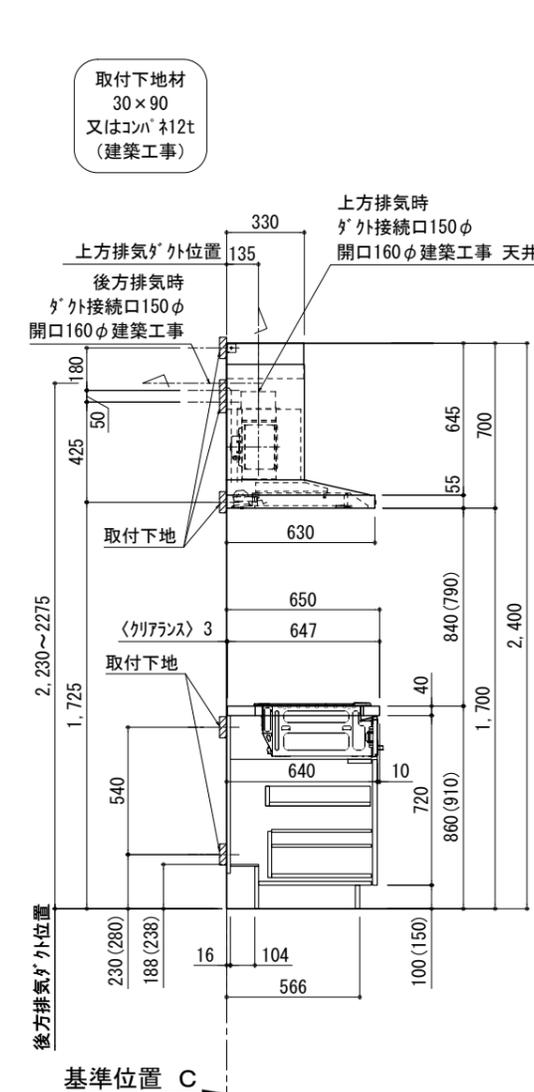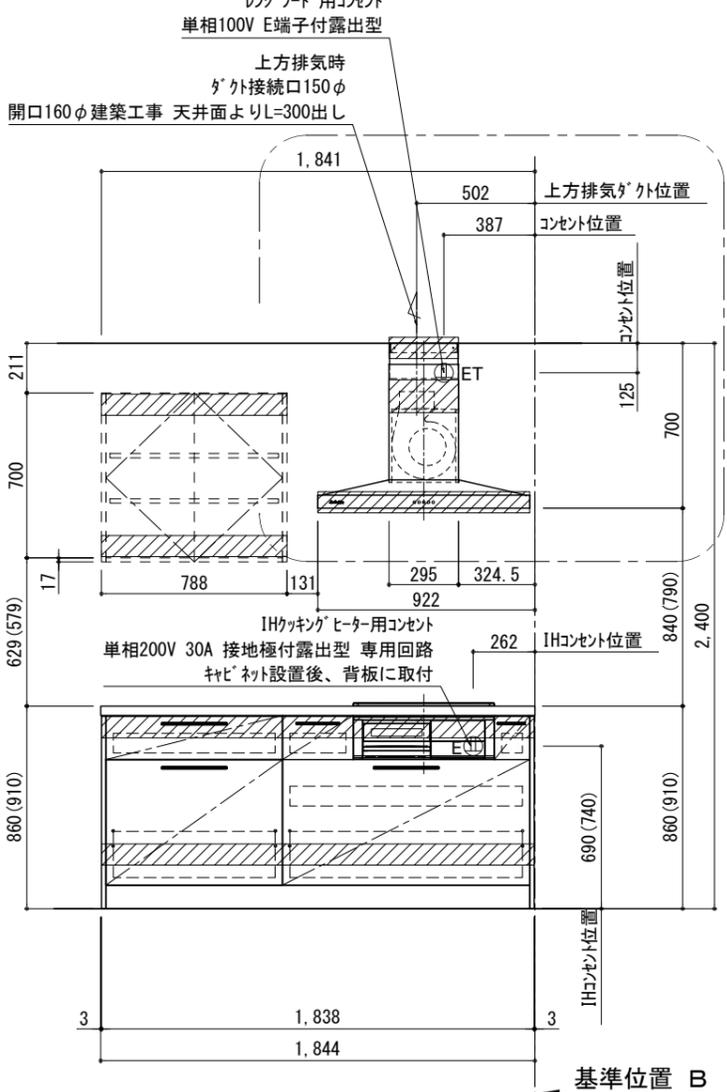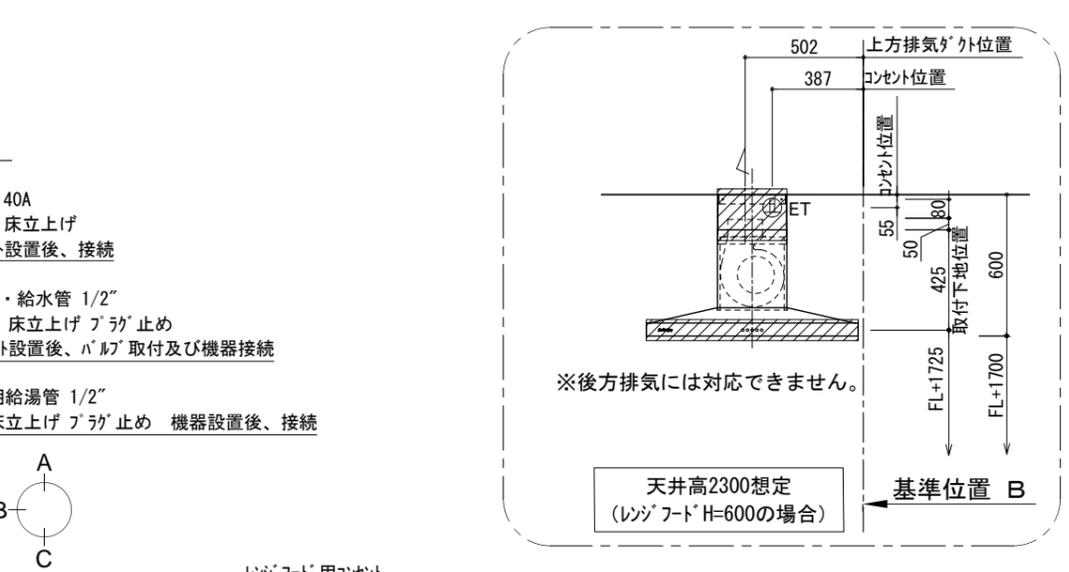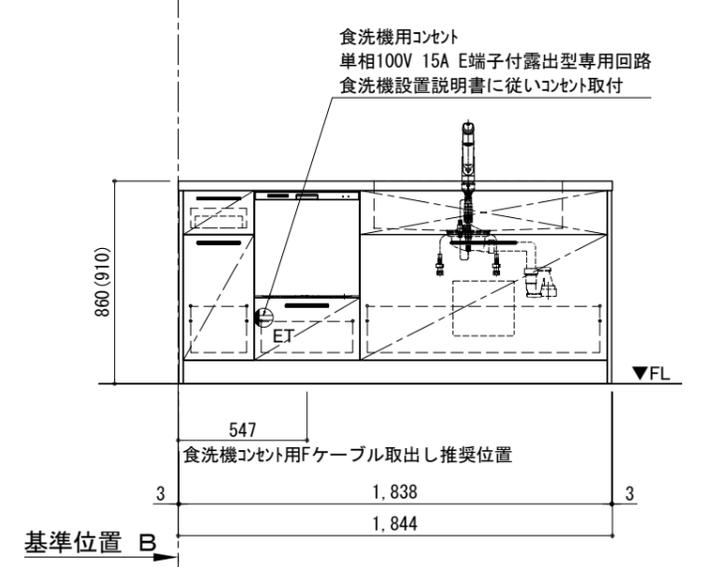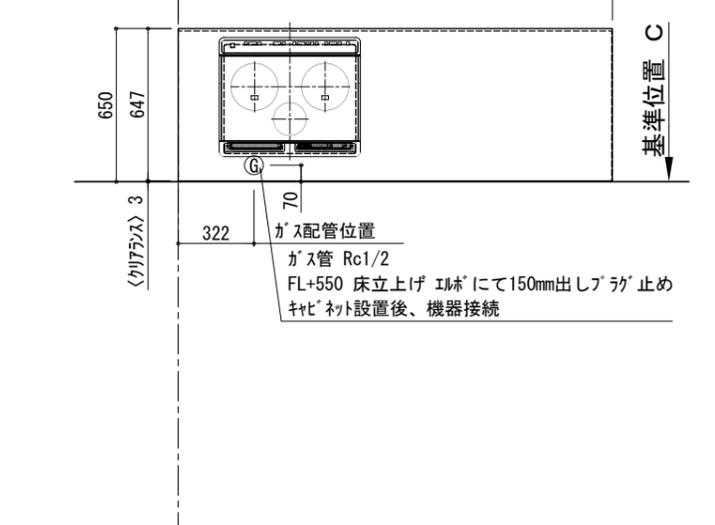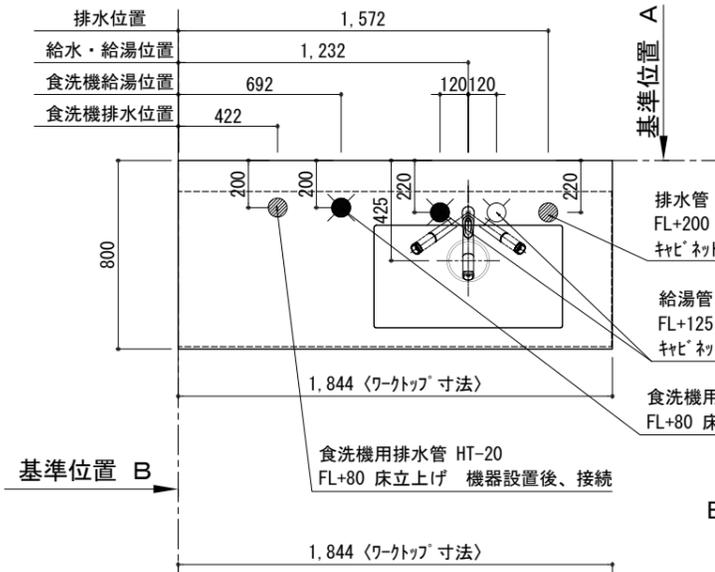

備考欄/NOTE

1. 本図は、R勝手 (シンク基準) を示す。
2. () 内寸法は、ワークトップ高さ910mmの場合を示す。
3. クリアランスは推奨寸法で記載しております。
4. 本図は、天井高2400想定で記載されておりますが、各物件ごとに高さ調整し、ご使用ください。
5. IH/ガス両方の加熱機器を考慮した設備位置で記載しております。
6. 仕様は改良のため予告なく変更することがあります。


改訂	4			9
	3	2017.07.05	呼び寸変更、ウォールキャビネット位置変更	8
	2	2016.10.01	排水金具変更・配管立ち上げ位置変更	7
	1	2016.04.20	名称変更(Due→デュエ)	6
	0	2017.07.05	新規作成	5

縮尺/SCALE 1/30 (A3)


図面名称/TITLE
キッチン
デュエ 間口1850×1850
R (右シンク)
加熱機器背面壁+シンクアイランド
設備・下地図

図面番号/NO. 000282-3


キッチン・バックセット 単独/横並び設置 壁納まり図

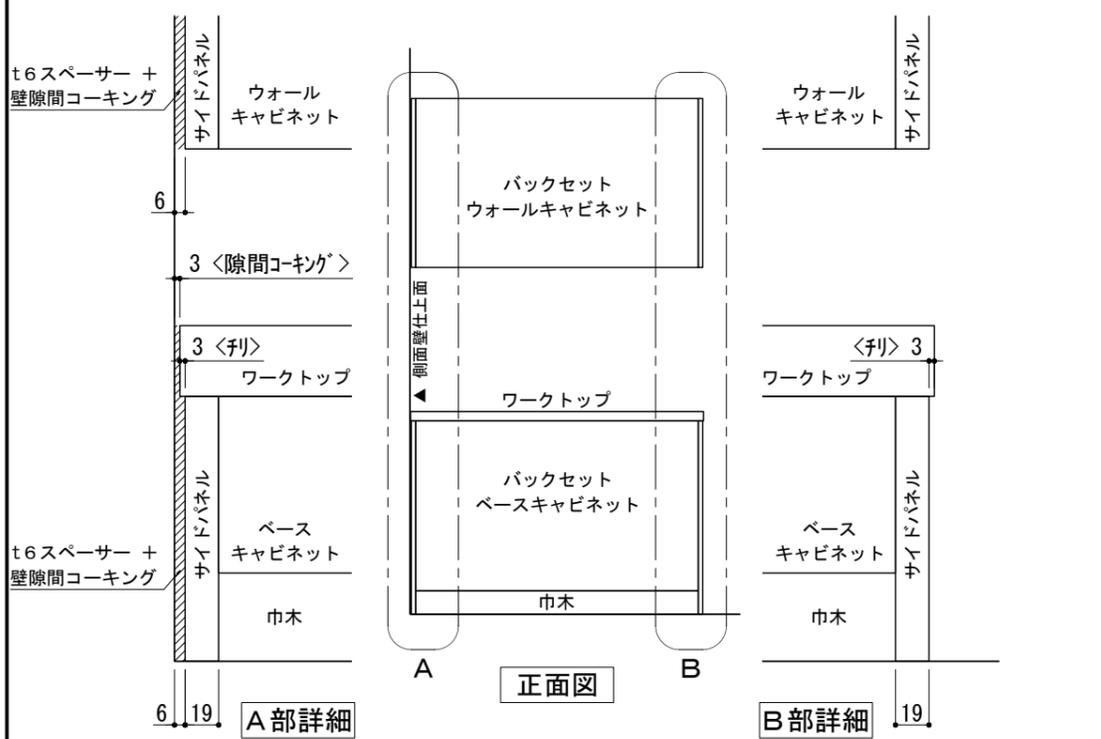


① 単独設置×片側側面壁 納まり

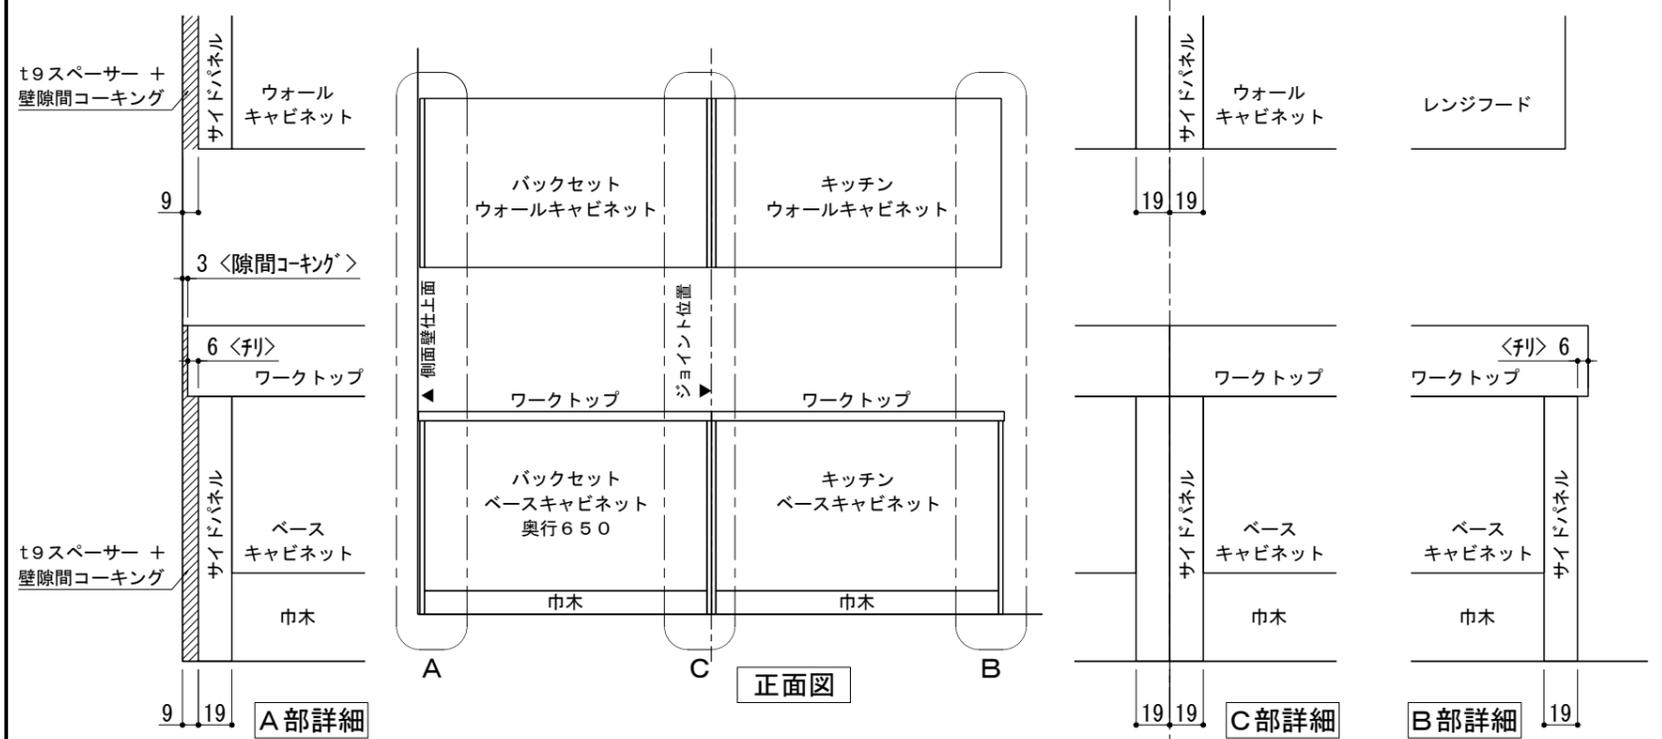

③ 横並び設置×片側側面壁 納まり

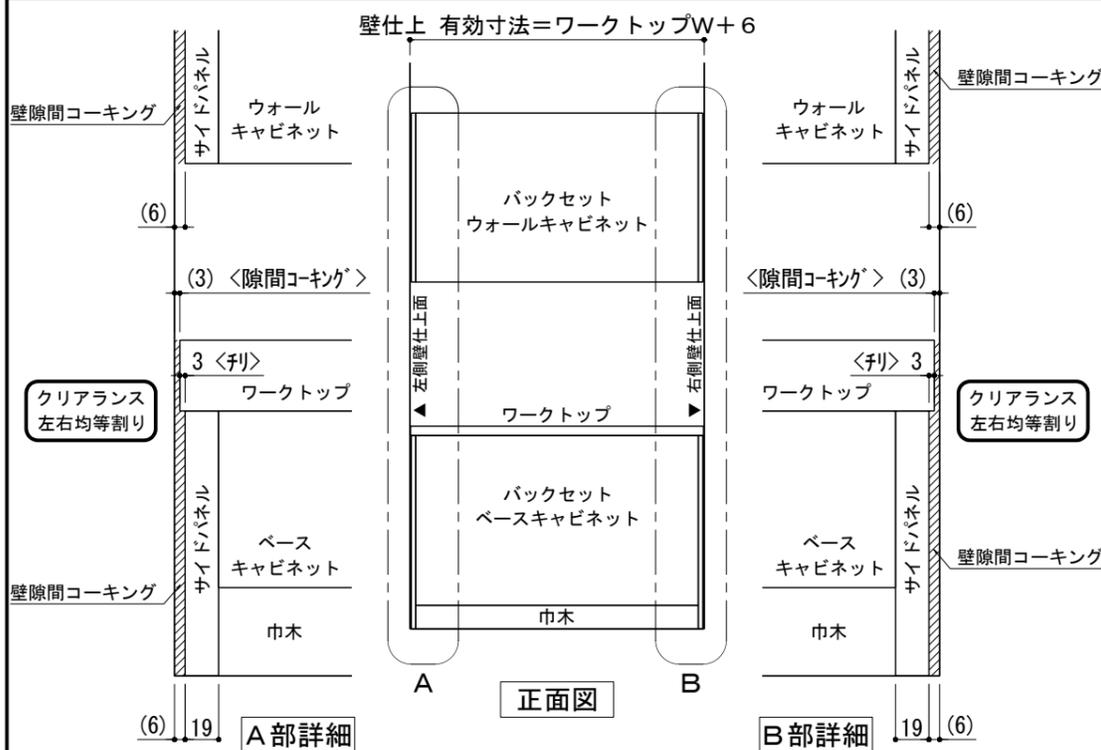



② 単独設置×両側側面壁 納まり

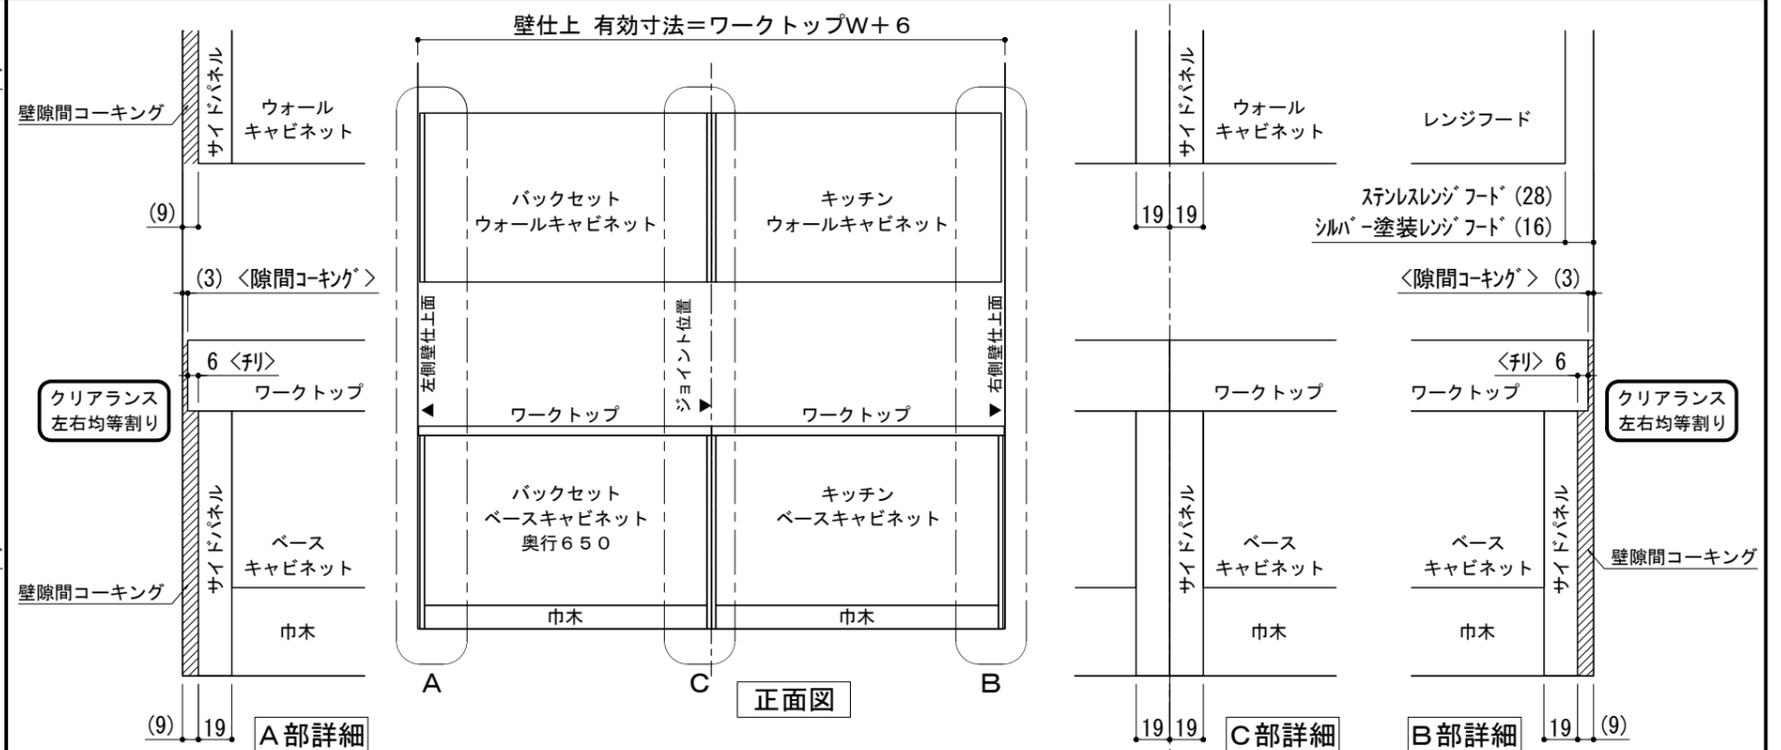



④ 横並び設置×両側側面壁 納まり

備考欄/NOTE	改訂	縮尺/SCALE	図面名称/TITLE	図面番号/NO.
	4	1/4	キッチン・バックセット 単独/横並び設置 壁納まり図	G01550-0
	3	1/30		
	2	(A3)		
	1			
	0	2017.07.5 新規作成		

キッチン+バックセット横並び設置 ウォールキャビネットA/Bタイプ別 取付高さ

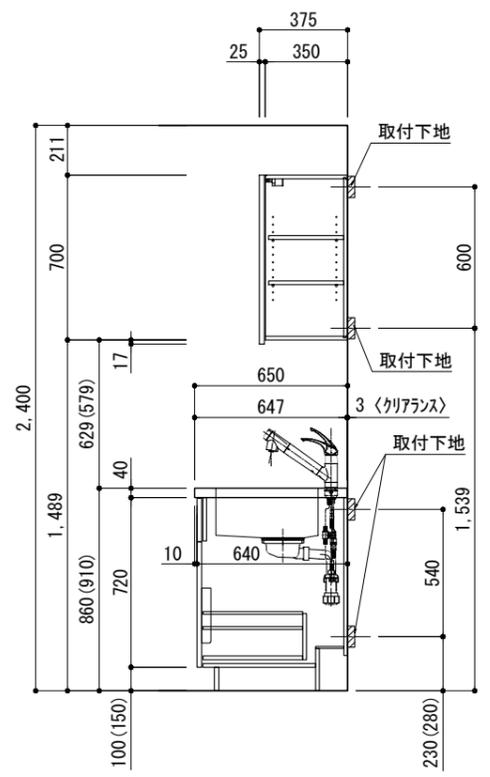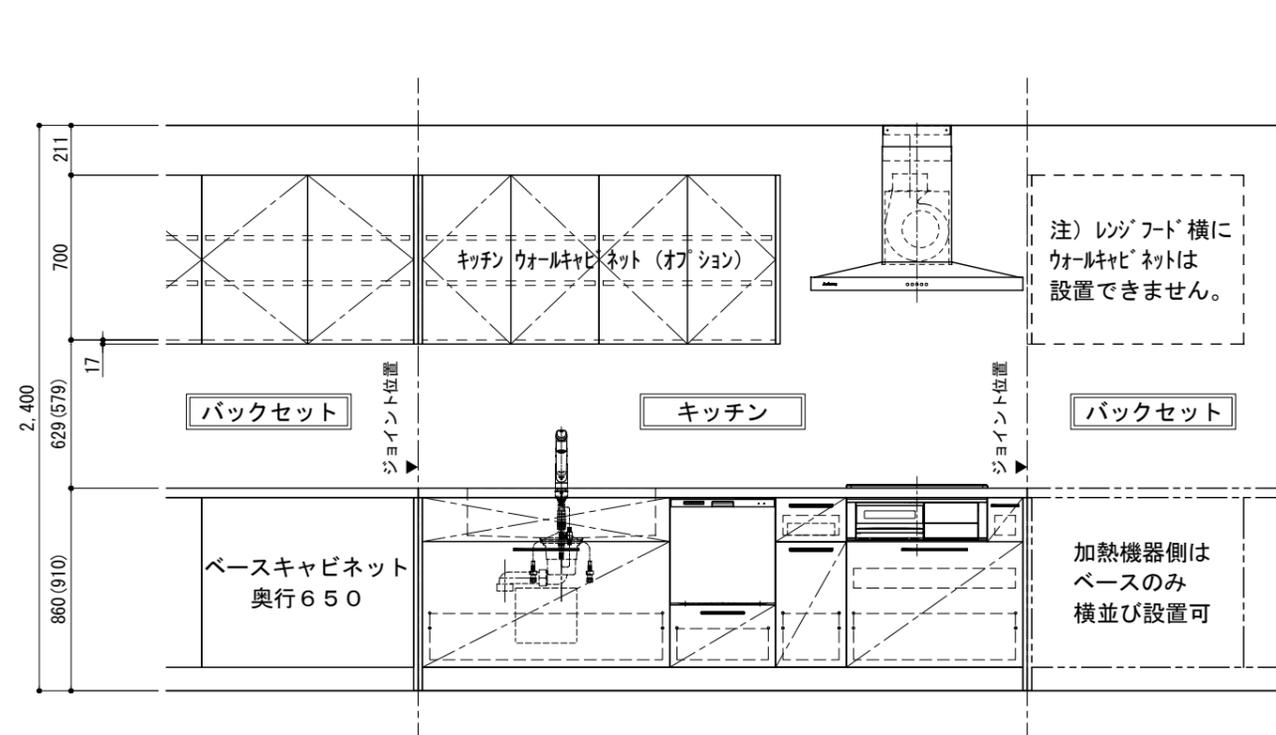

ステンレスレンジフード用ウォールキャビネット（Aタイプ）取付高さ

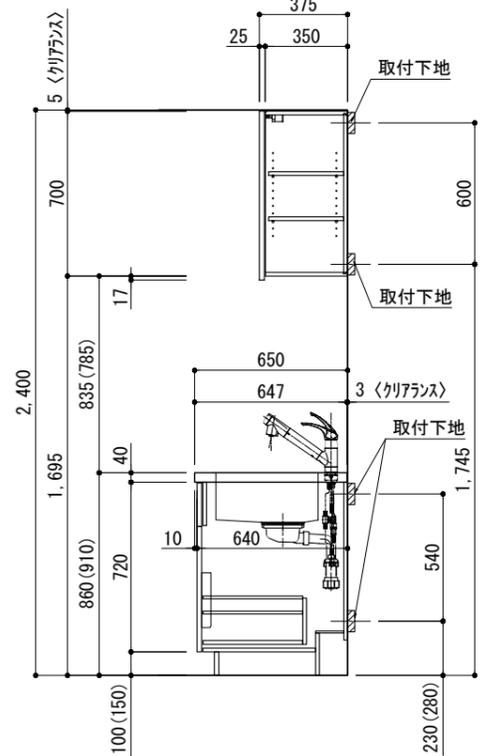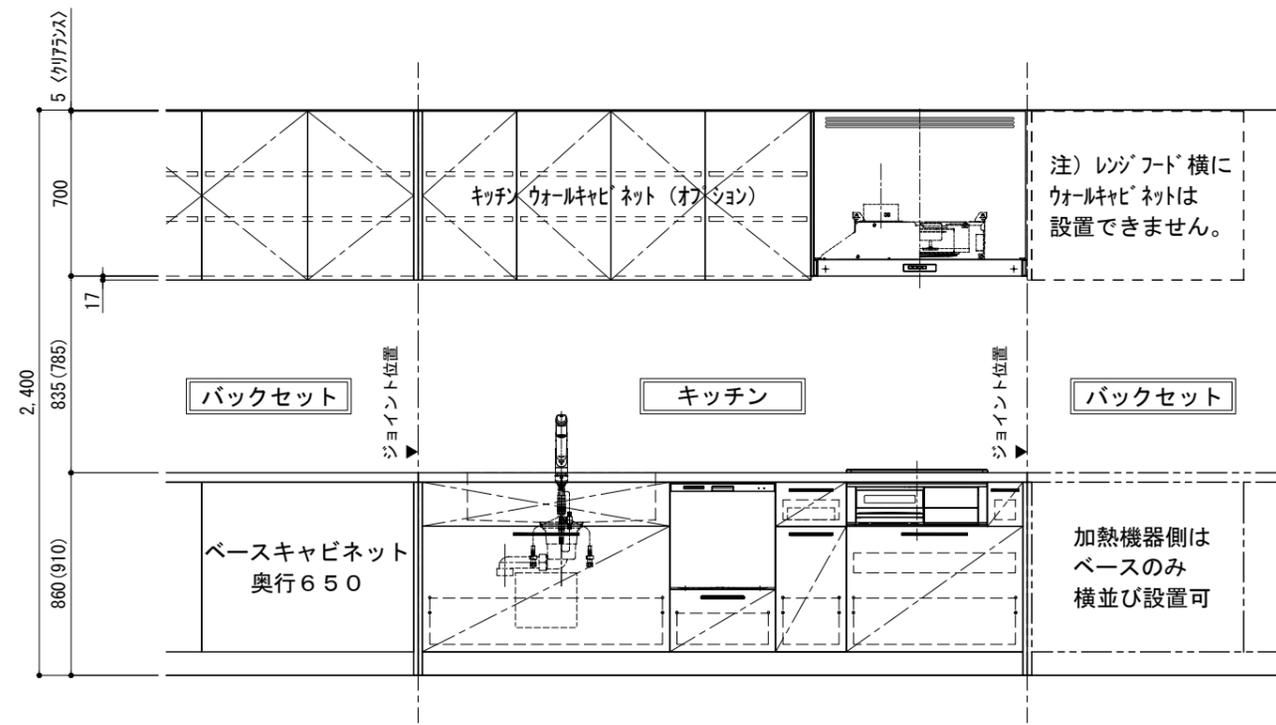

シルバー塗装レンジフード用ウォールキャビネット（Bタイプ）取付高さ

備考欄/NOTE

1. 本図は、L勝手（シンク基準）を示す。
2. () 内寸法は、ワークトップ高さ910mmの場合を示す。
3. クリアランスは推奨寸法で記載しております。
4. 本図は、天井高2400mm想定で記載されておりますが、各物件ごとに高さ調整し、ご使用ください。
5. IH/ガス両方の加熱機器を考慮した設備位置で記載しております。
6. 仕様は改良のため予告なく変更することがあります。

改訂	4	9	縮尺/SCALE	図面名称/TITLE	図面番号/NO.
	3	8	1/30 (A3)	キッチン+バックセット横並び設置 ウォールキャビネット A/Bタイプ別 取付高さ	G01551-0
	2	7			
	1	6			
	0	5			
	2017.07.05	新規作成			