キッチン デュエ 間口1850×1850 R（右シンク） 加熱機器背面壁+シンクアイランド 深型食洗機 プラン図

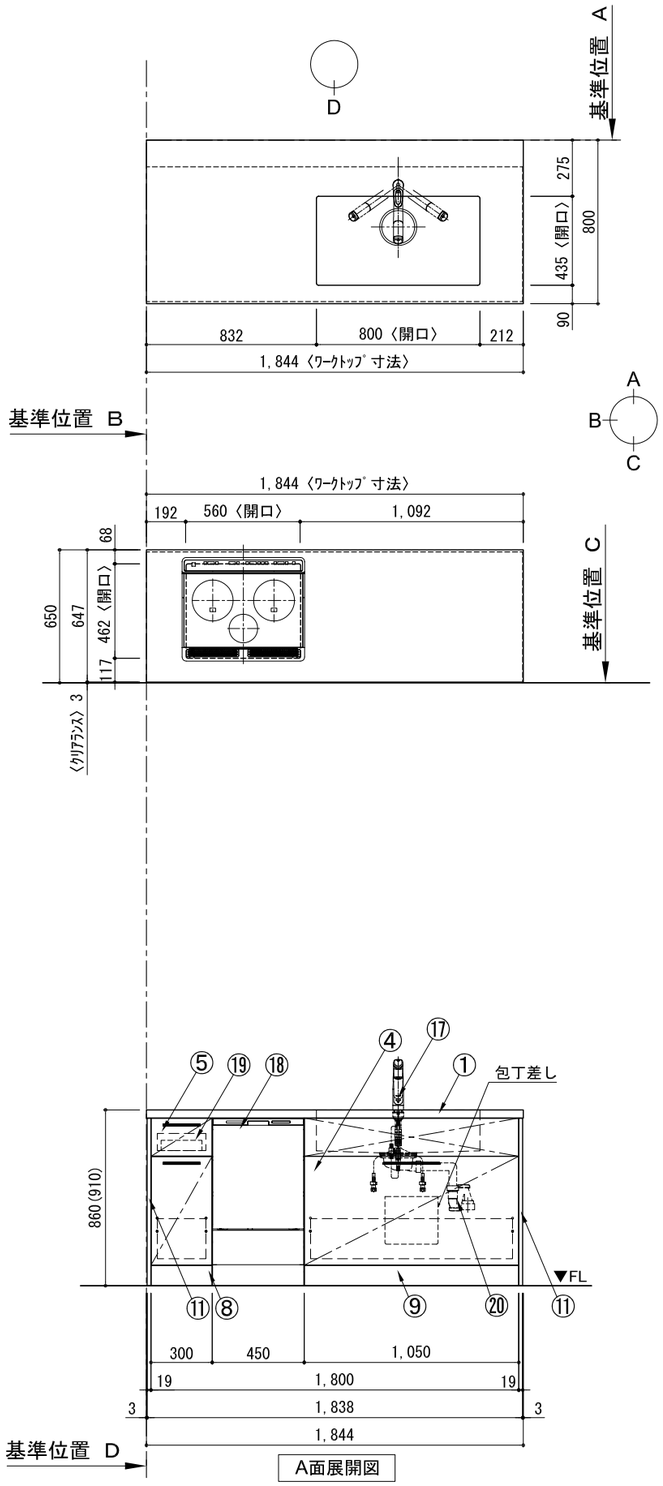

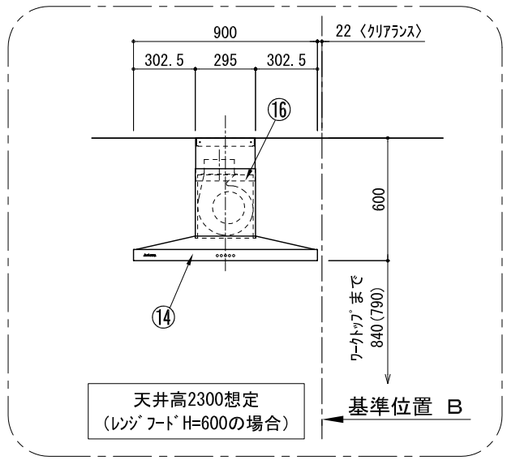

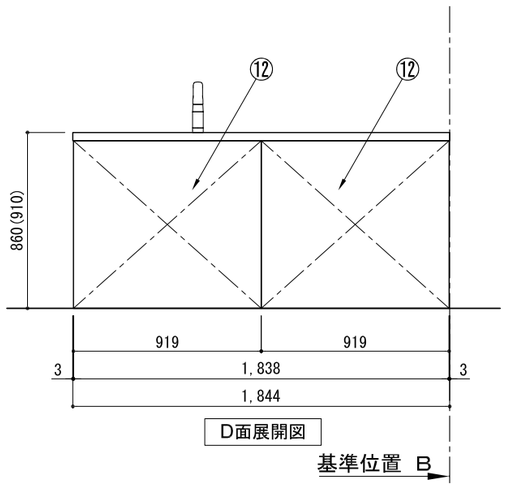

番号	名称		ｳｫｰﾙｷｬﾋﾞﾈｯﾄ無 数量	ｳｫｰﾙｷｬﾋﾞﾈｯﾄ有 数量
①	ﾜｰｸﾄｯﾌﾟ（ｼﾝｸ付）		1	1
②	ﾜｰｸﾄｯﾌﾟ		1	1
③	加熱機器用ﾍﾞｰｽｷｬﾋﾞﾈｯﾄ	W1050	1	1
④	ｼﾝｸ用ﾍﾞｰｽｷｬﾋﾞﾈｯﾄ（包丁差し付）	W1050	1	1
⑤	ﾎﾞﾄﾙ収納ﾍﾞｰｽｷｬﾋﾞﾈｯﾄ	W300	1	1
⑥	2段引出しﾍﾞｰｽｷｬﾋﾞﾈｯﾄ	W750	1	1
⑦	深型食洗機用部材		1	1
⑧	巾木1	t19	1	1
⑨	巾木2	t19	1	1
⑩	巾木3	t19	1	1
⑪	ｻｲﾄﾞﾊﾟﾈﾙ	t19	4	4
⑫	ﾊﾞｯｸﾊﾟﾈﾙ	t19	2	2
⑬	加熱機器	3口ｶﾞｽｺﾝﾛ 3口IHﾋｰﾀｰ	1	1
⑭	ﾚﾝｼﾞﾌｰﾄﾞ	W900	1	1
⑮※	L型ﾀﾞｸﾄ		1	1
⑯	ﾀﾞｸﾄｶﾊﾞｰ		1	1
⑰	水栓	混合水栓	1	1
⑱	食洗機	W450	1	1
⑲	ｶﾄﾗﾘｰﾄﾚｲ		1	1
⑳	排水金具（40A）		1	1
㉑※	両開きﾄﾞｱｳｫｰﾙｷｬﾋﾞﾈｯﾄ	W750		1
㉒※	ｻｲﾄﾞﾊﾟﾈﾙ	t19		2
	別梱ﾊﾟｰﾂｾｯﾄ		1	1
	・取っ手	L91	1	1
	・取っ手	L161	4	4
	・取っ手	L261	4	4
	・取付部材各種			

※印はオプション品

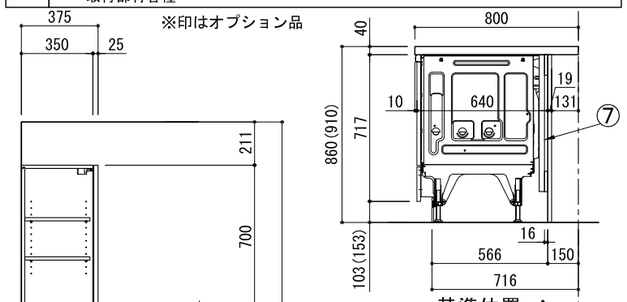

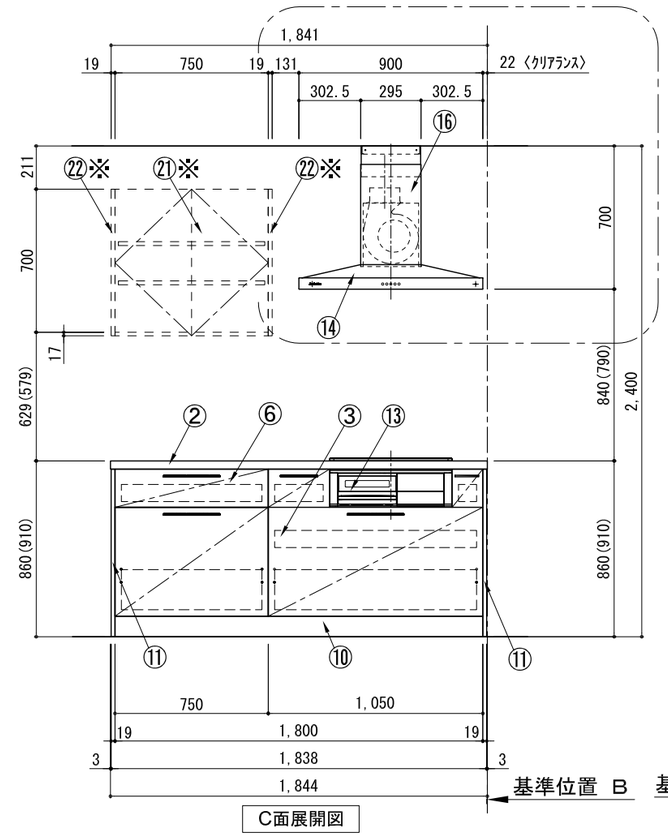

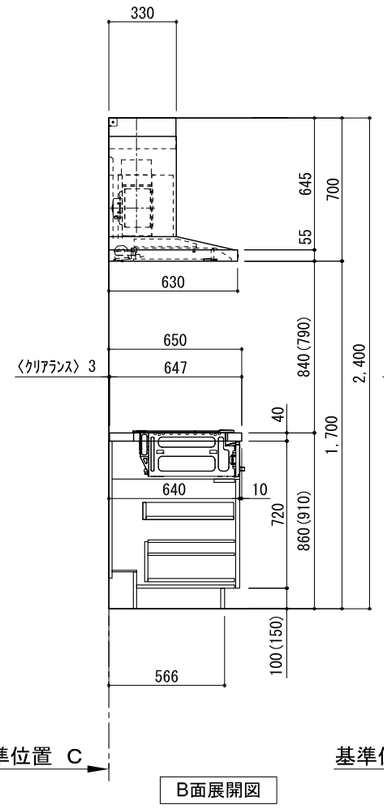

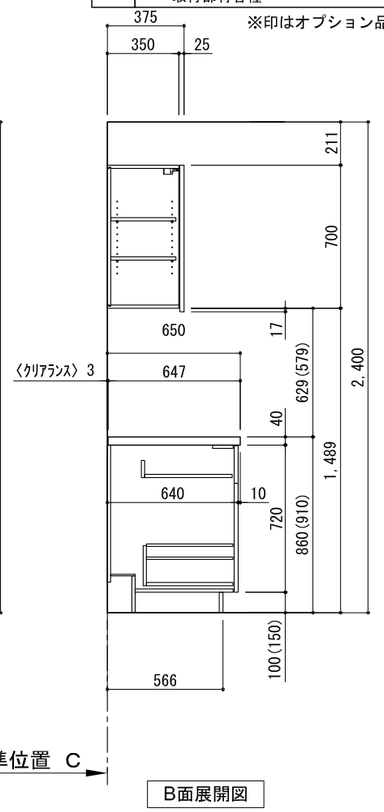

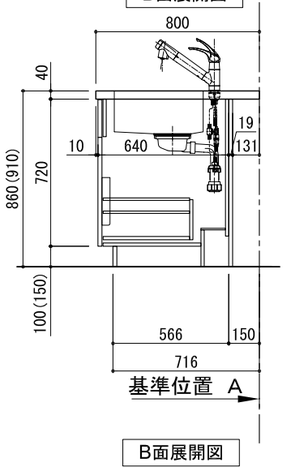

備考欄/NOTE
1、本図は、R勝手（シンク基準）を示す。
2、（ ）内寸法は、ワークトップ高さ910mmの場合を示す。
3、クリアランスは推奨寸法で記載しております。
4、本図は、天井高2400想定で記載されておりますが、各物件ごとに高さ調整し、ご使用ください。
5、IH/ガス両方の加熱機器を考慮した設備位置で記載しております。
6、仕様は改良のため予告なく変更することがあります。

改訂						
4			9			
3			8			
2	2017.07.05	呼び寸変更、ｳｫｰﾙｷｬﾋﾞﾈｯﾄ位置変更	7			
1	2016.10.01	排水金具変更	6			
0	2016.03.11	新規作成	5			

縮尺/SCALE	図面名称/TITLE	図面番号/NO.
1/30 (A3)	キッチン デュエ 間口1850×1850 R（右シンク） 加熱機器背面壁+シンクアイランド 深型食洗機 プラン図	001520-2

キッチン デュエ 間口1850×1850 R（右シンク） 加熱機器背面壁+シンクアイランド 深型食洗機 設備・下地図

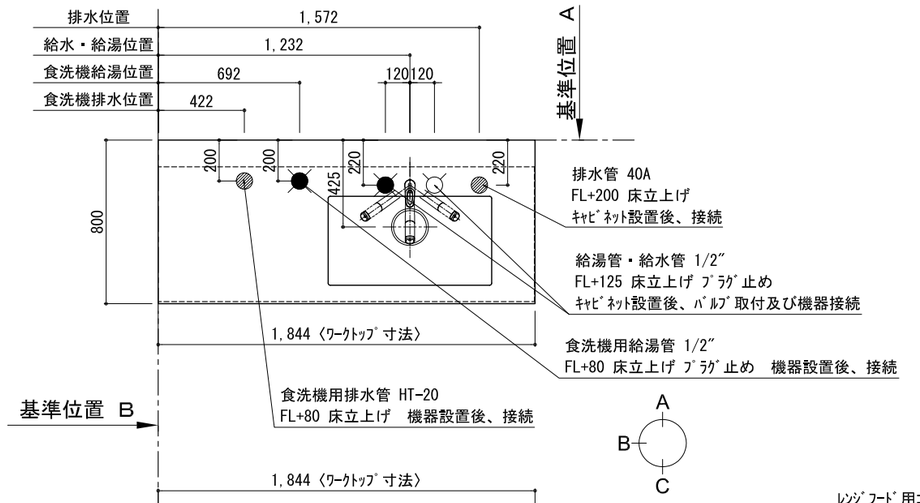

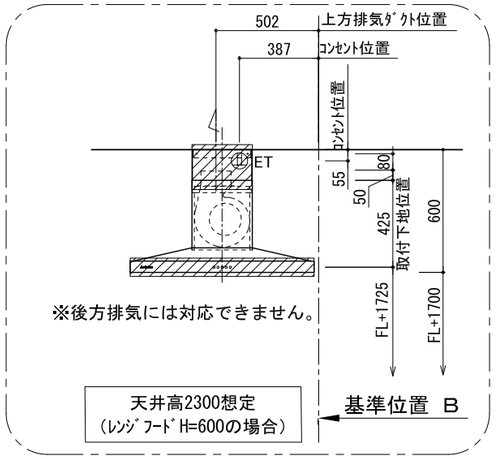

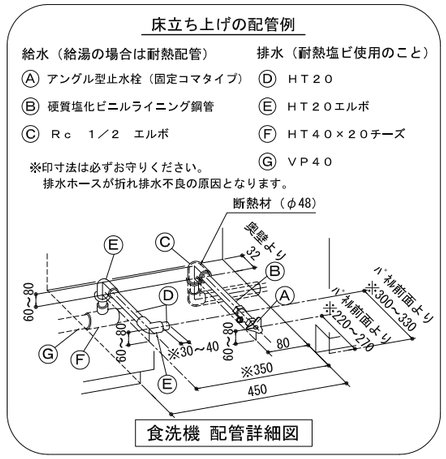

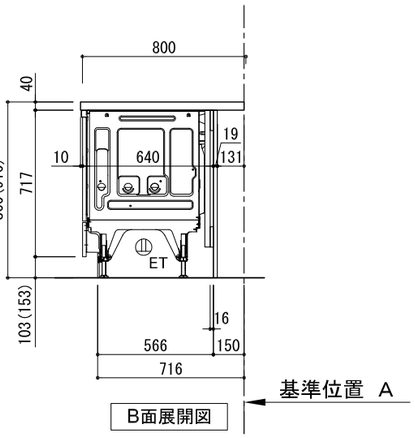

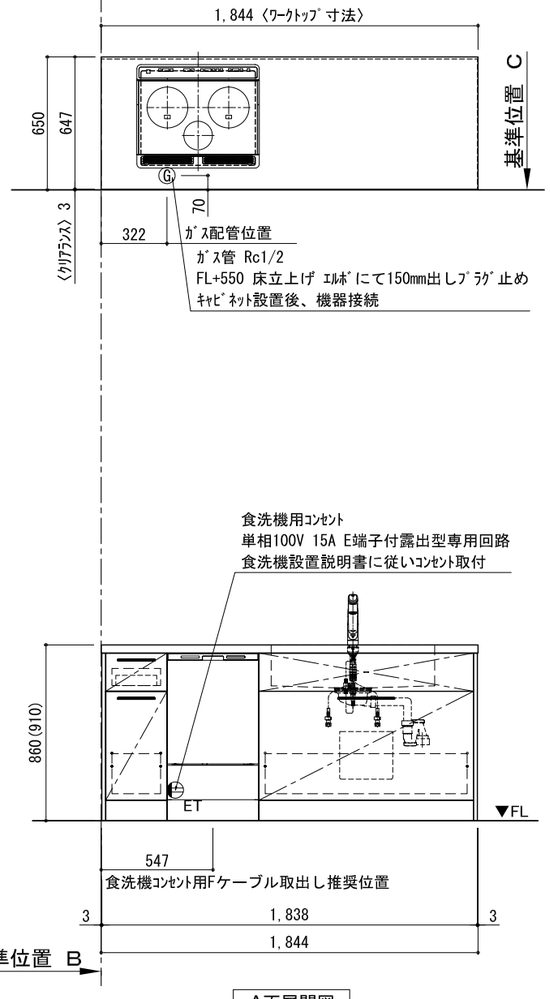

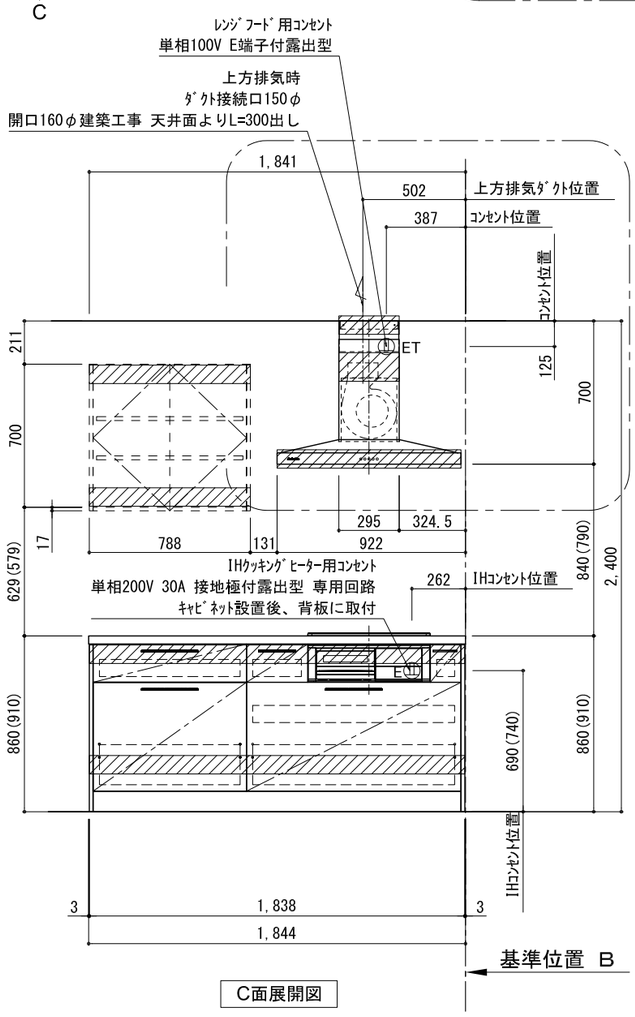

取付下地材
30×90
又はｺﾝﾊﾟﾈ12t
（建築工事）

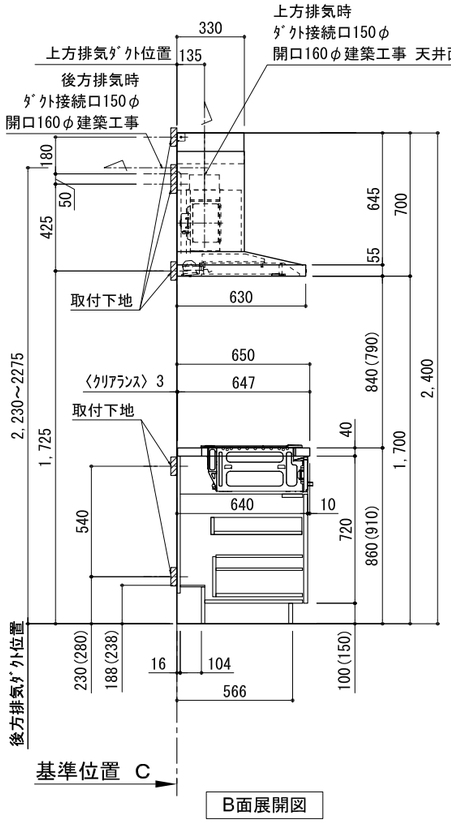

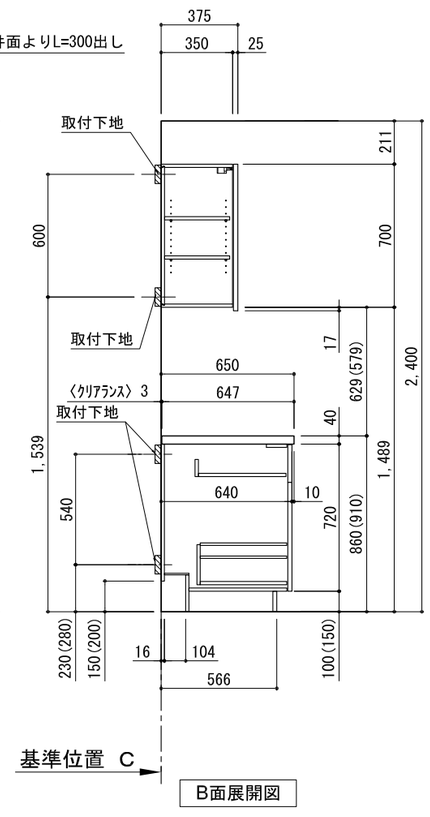

備考欄/NOTE
1、本図は、R勝手（シンク基準）を示す。
2、（ ）内寸法は、ワークトップ高さ910㎜の場合を示す。
3、クリアランスは推奨寸法で記載しております。
4、本図は、天井高2400想定で記載されておりますが、各物件ごとに高さ調整し、ご使用ください。
5、IH/ガス両方の加熱機器を考慮した設備位置で記載しております。
6、仕様は改良のため予告なく変更することがあります。

改訂						
4			9			
3			8			
2	2017.07.05	呼び寸変更、ｳｫｰﾙｷｬﾋﾞﾈｯﾄ位置変更	7			
1	2016.10.01	排水金具変更・配管立ち上げ位置変更	6			
0	2016.03.11	新規作成	5			

縮尺/SCALE	図面名称/TITLE	図面番号/NO.
1/30 (A3)	キッチン デュエ 間口1850×1850 R（右シンク） 加熱機器背面壁+シンクアイランド 深型食洗機 設備・下地図	001521-2

キッチン・バックセット　単独/横並び設置　壁納まり図

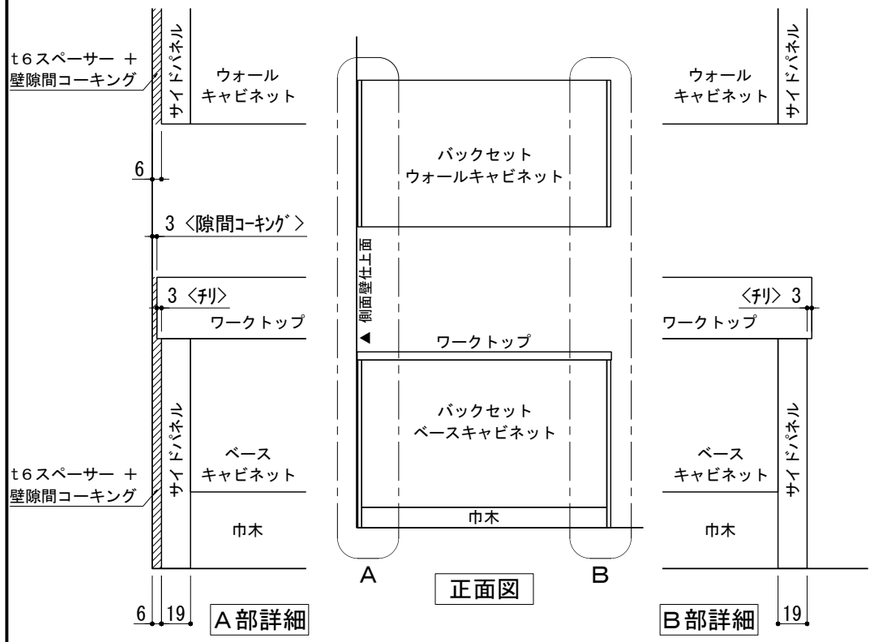

※ 本図は、バックセット単独・左側側面壁の場合を示す。

①　単独設置×片側側面壁　納まり

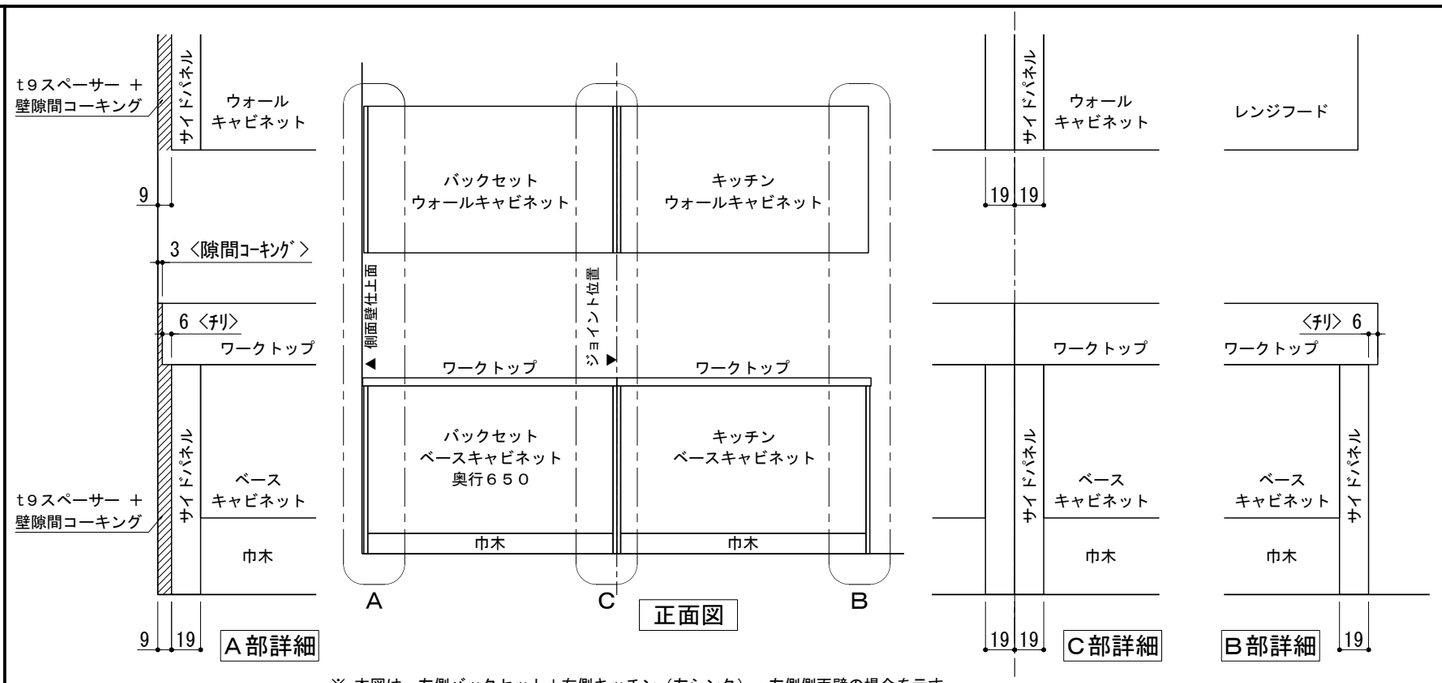

※ 本図は、左側バックセット＋右側キッチン（左シンク）・左側側面壁の場合を示す。

③　横並び設置×片側側面壁　納まり

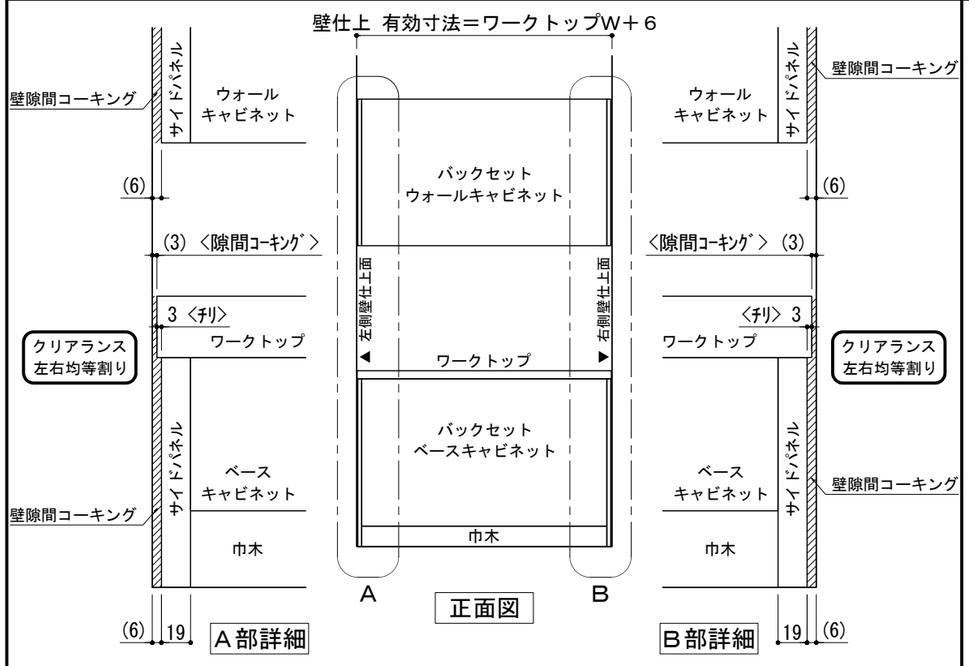

※ 本図は、バックセット単独・両側側面壁の場合を示す。

②　単独設置×両側側面壁　納まり

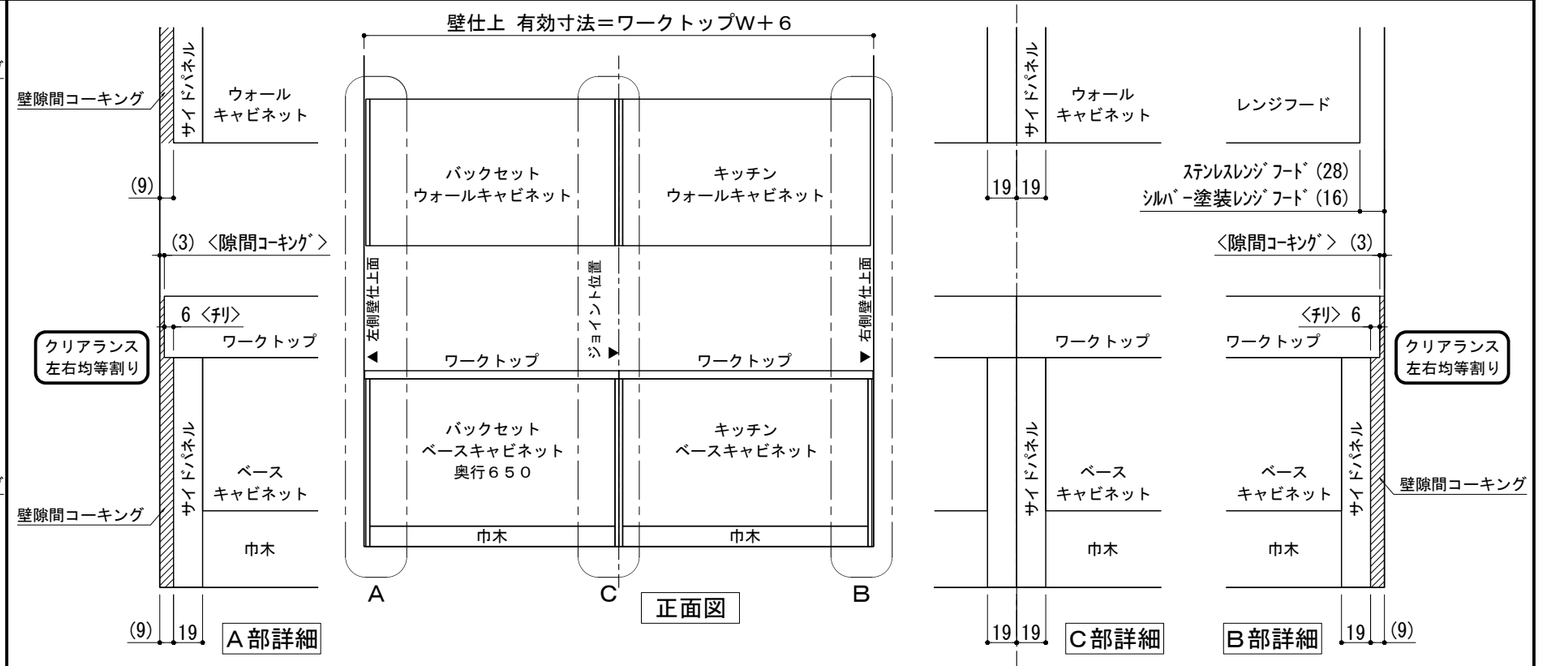

※ 本図は、左側バックセット＋右側キッチン（左シンク）・両側側面壁の場合を示す。

④　横並び設置×両側側面壁　納まり

備考欄/NOTE	改訂							縮尺/SCALE	図面名称/TITLE	図面番号/NO.
	4			9				1/4 1/30 (A3)	キッチン・バックセット 単独/横並び設置 壁納まり図	G01550-0
	3			8						
	2			7						
	1			6						
	0	2017.07.5	新規作成	5						

キッチン＋バックセット横並び設置　ウォールキャビネットA/Bタイプ別　取付高さ

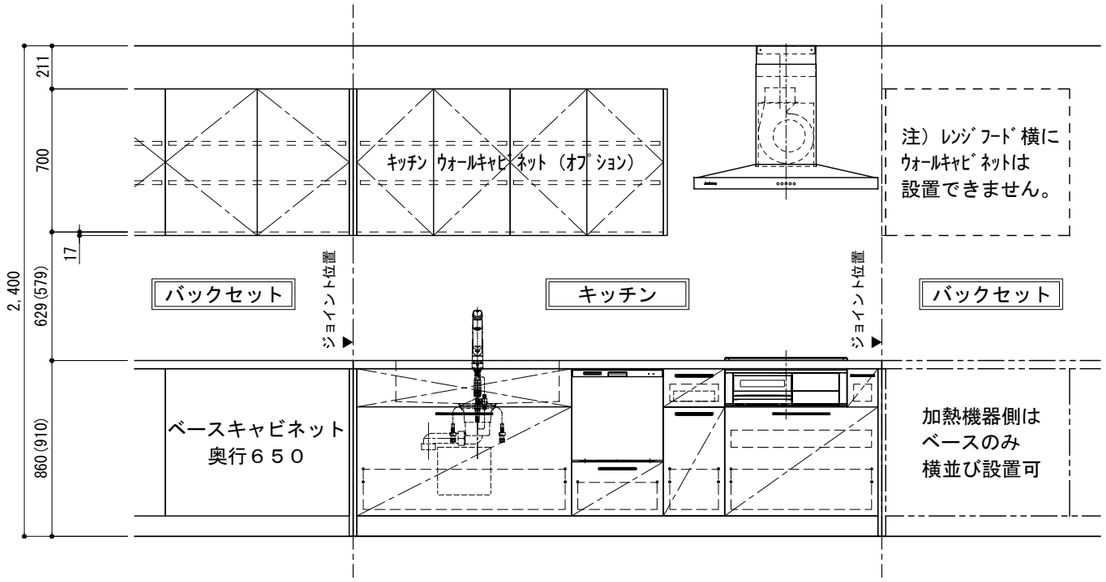

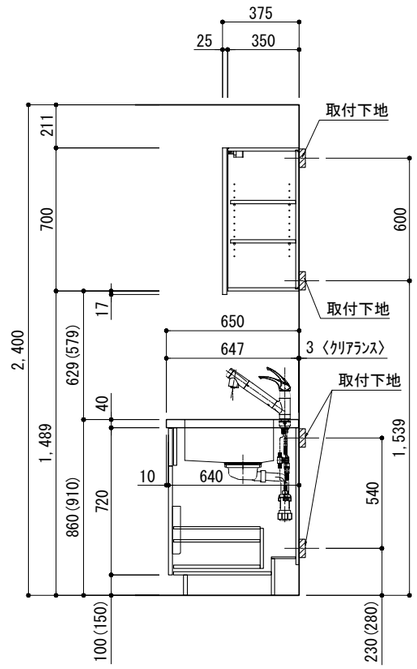

ステンレスレンジフード用ウォールキャビネット（Aタイプ）取付高さ

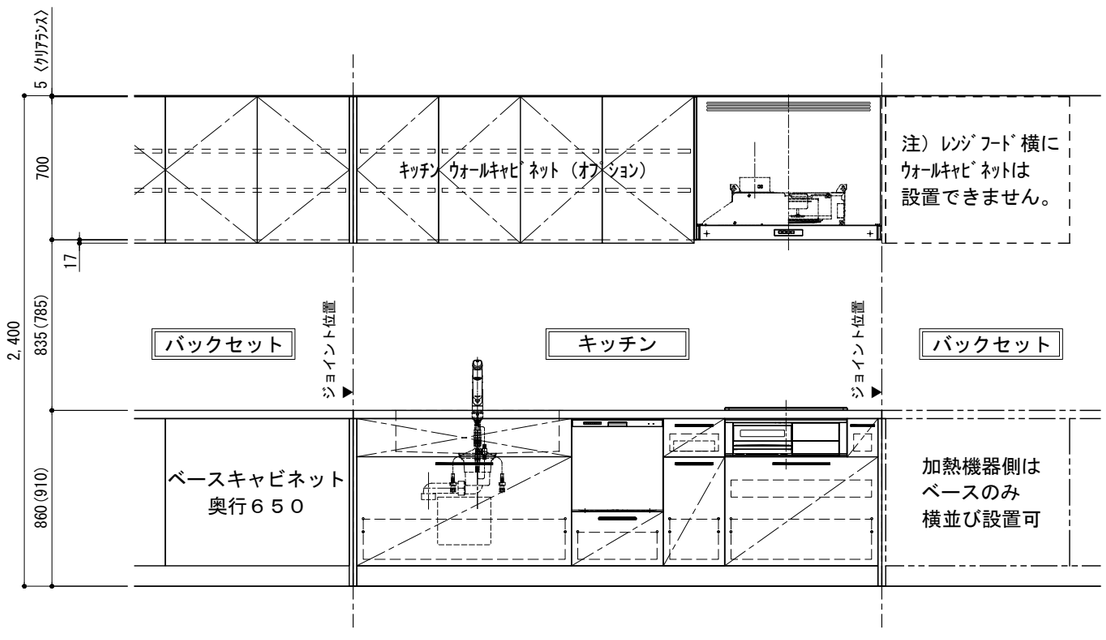

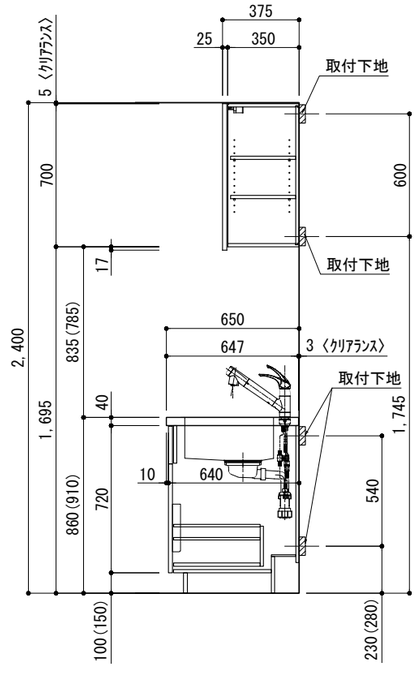

シルバー塗装レンジフード用ウォールキャビネット（Bタイプ）取付高さ

備考欄/NOTE
1、本図は、L勝手（シンク基準）を示す。
2、（　）内寸法は、ワークトップ高さ910mmの場合を示す。
3、クリアランスは推奨寸法で記載しております。
4、本図は、天井高2400想定で記載されておりますが、各物件ごとに高さ調整し、ご使用ください。
5、IH/ガス両方の加熱機器を考慮した設備位置で記載しております。
6、仕様は改良のため予告なく変更することがあります。

改訂						
4			9			
3			8			
2			7			
1			6			
0	2017.07.05	新規作成	5			

縮尺/SCALE	図面名称/TITLE	図面番号/NO.
1/30 (A3)	キッチン＋バックセット横並び設置 ウォールキャビネット A/Bタイプ別　取付高さ	G01551-0