キッチン L型 間口1980×1680 R（右シンク） 背面壁 深型食洗機 プラン図

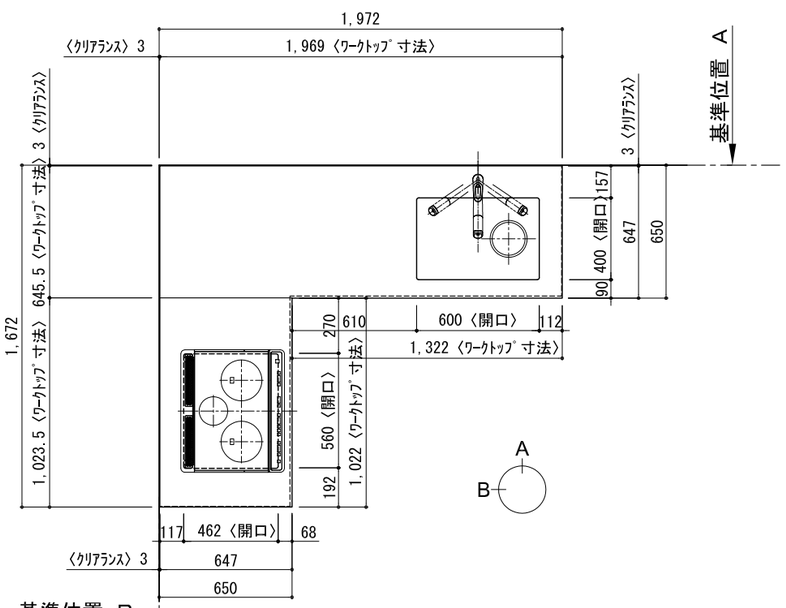

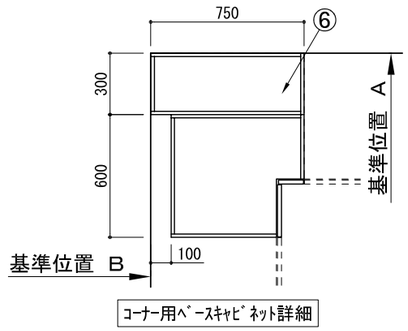

コーナー用ベースキャビネット詳細

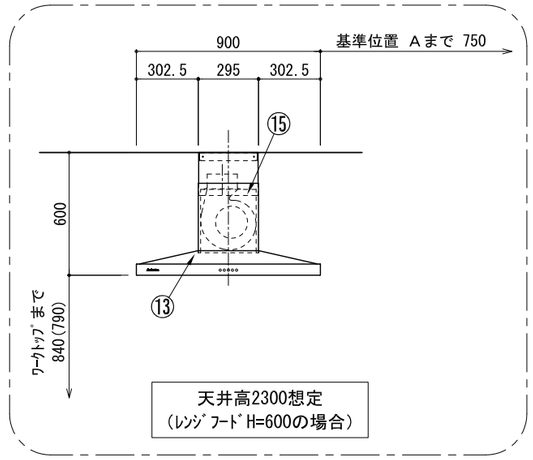

天井高2300想定
（レンジフードH=600の場合）

番号	名称		ウォールキャビネット無 数量	ウォールキャビネット有 数量
①	ワークトップ（シンク付）		1	1
②	ワークトップ		1	1
③	加熱機器用ベースキャビネット	W750	1	1
④	シンク用ベースキャビネット（包丁差し付）	W750	1	1
⑤	コーナー用ベースキャビネット	W600	1	1
⑥	コーナー調整用ベースキャビネット	W300	1	1
⑦	深型食洗機用部材		1	1
⑧	巾木1	t19	1	1
⑨	巾木2	t19	1	1
⑩	巾木3	t19	1	1
⑪	サイドパネル	t19	2	2
⑫	加熱機器	3口ガスコンロ 3口IHヒーター	1	1
⑬	レンジフード	W900	1	1
⑭※	L型ダクト		1	1
⑮	ダクトカバー		1	1
⑯	水栓	混合水栓	1	1
⑰	食洗機	W450	1	1
⑱※	片開きドアウォールキャビネット	W400		1
⑲※	サイドパネル	t19		2
⑳	排水金具（40A）		1	1
㉑※	両開きドアウォールキャビネット	W800		1
	別梱パーツセット		1	1
	・取っ手	L91	1	1
	・取っ手	L161	1	1
	・取っ手	L261	2	2
	・取付部材各種			

※印はオプション品

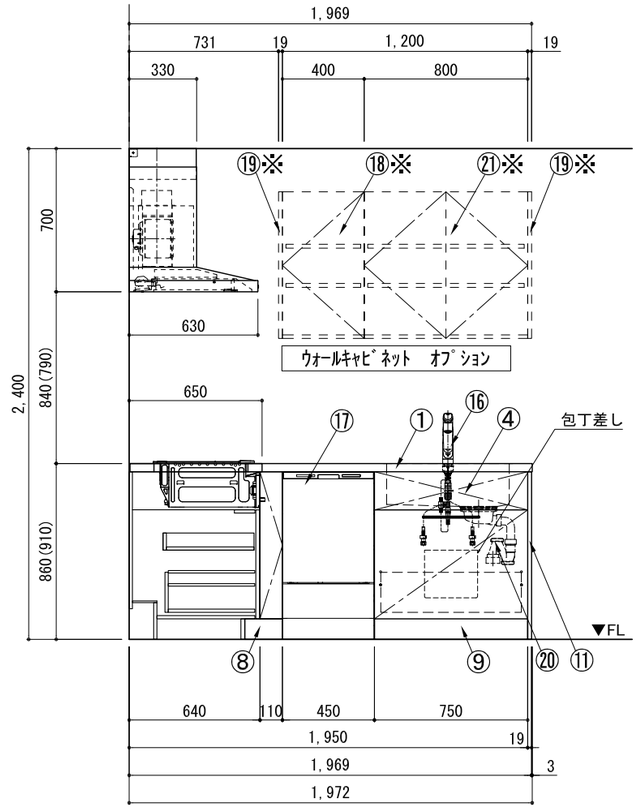

A面展開図

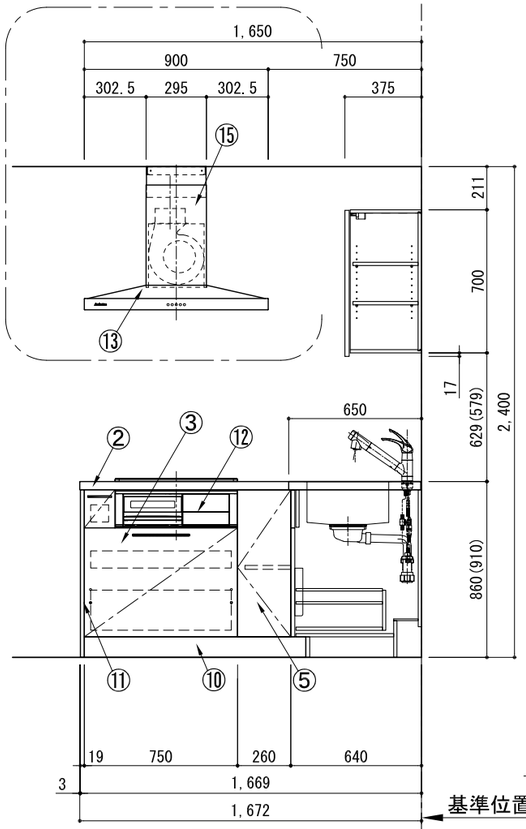

B面展開図

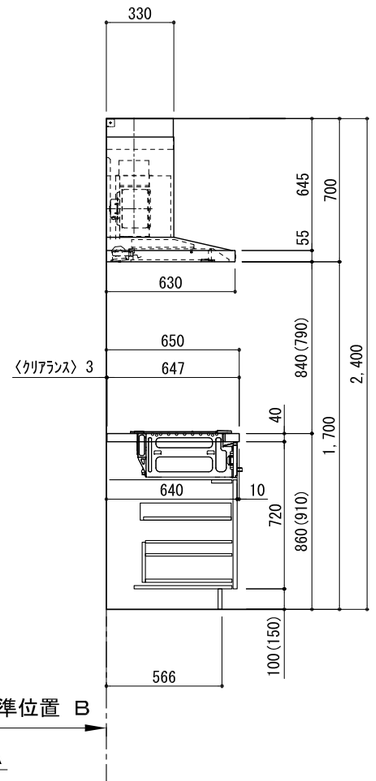

A面展開図

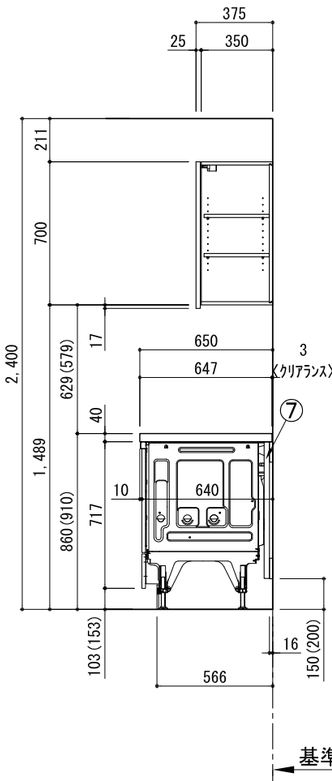

B面展開図

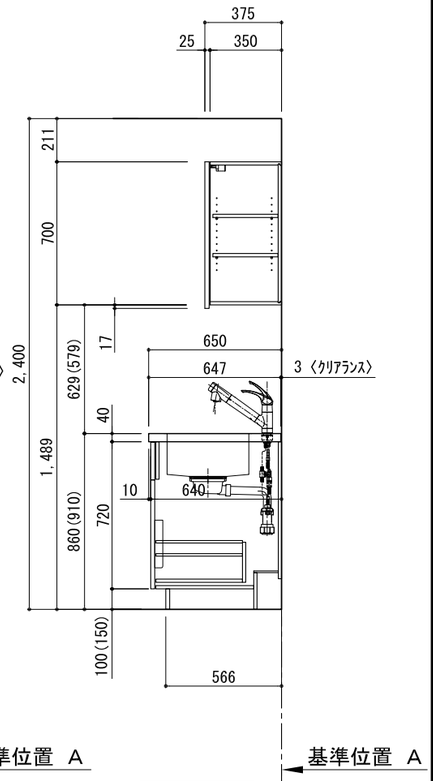

B面展開図

備考欄/NOTE
1、本図は、R勝手（シンク基準）を示す。
2、（ ）内寸法は、ワークトップ高さ910mmの場合を示す。
3、クリアランスは推奨寸法で記載しております。
4、本図は、天井高2400想定で記載されておりますが、各物件ごとに高さ調整し、ご使用ください。
5、IH/ガス両方の加熱機器を考慮した設備位置で記載しております。
6、仕様は改良のため予告なく変更することがあります。

改訂						
4			9			
3			8			
2	2017.07.05	呼び寸変更、ウォールキャビネット位置変更	7			
1	2016.10.01	排水金具変更	6			
0	2016.03.11	新規作成	5			

縮尺/SCALE	図面名称/TITLE	図面番号/NO.
1/30 (A3)	キッチン L型 間口1980×1680 R（右シンク） 背面壁 深型食洗機 プラン図	001632-2

キッチン L型 間口1980×1680 R（右シンク） 背面壁 深型食洗機 設備・下地図

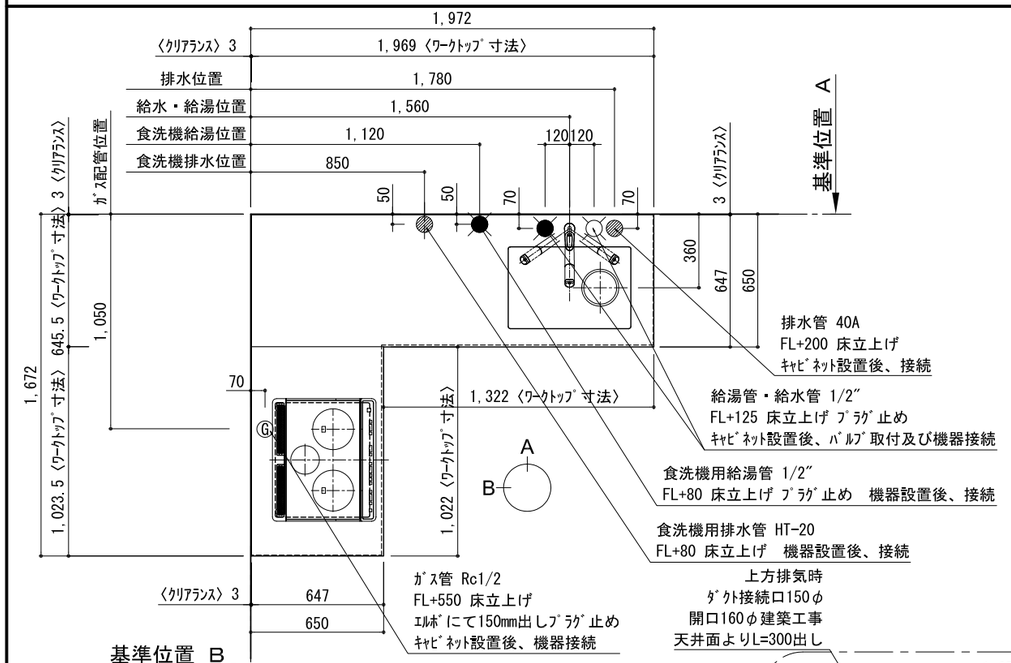

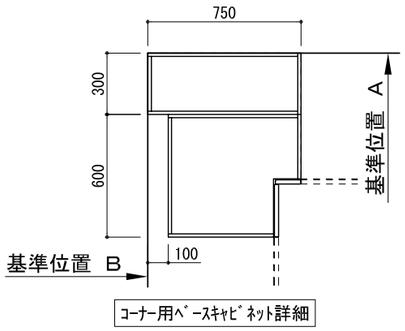

ｺｰﾅｰ用ﾍﾞｰｽｷｬﾋﾞﾈｯﾄ詳細

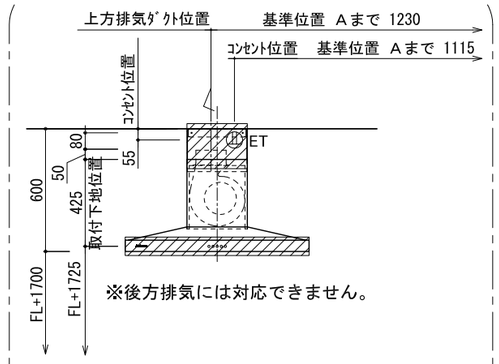

※後方排気には対応できません。

天井高2300想定
（ﾚﾝｼﾞﾌｰﾄﾞH=600の場合）

床立ち上げの配管例

給水（給湯の場合は耐熱配管）
- Ⓐ アングル型止水栓（固定コマタイプ）
- Ⓑ 硬質塩化ビニルライニング鋼管
- Ⓒ Rc 1／2 エルボ

排水（耐熱塩ビ使用のこと）
- Ⓓ HT20
- Ⓔ HT20エルボ
- Ⓕ HT40×20チーズ
- Ⓖ VP40

※印寸法は必ずお守りください。
排水ホースが折れ排水不良の原因となります。

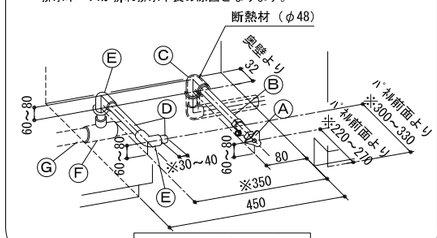

食洗機 配管詳細図

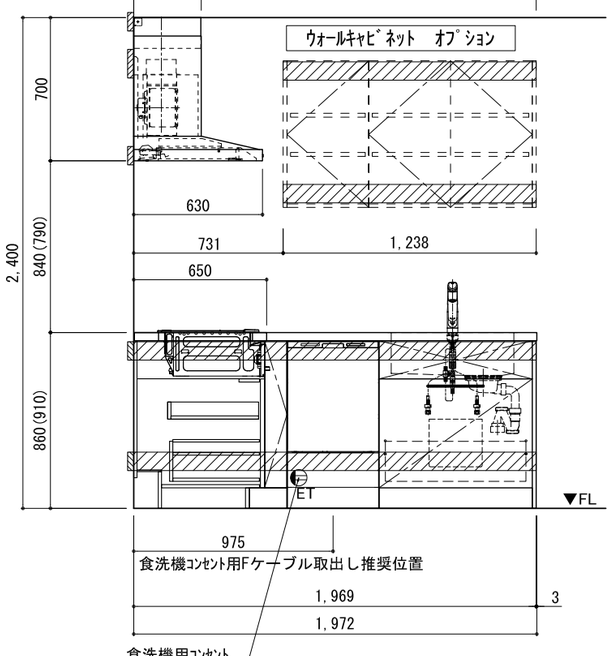

A面展開図

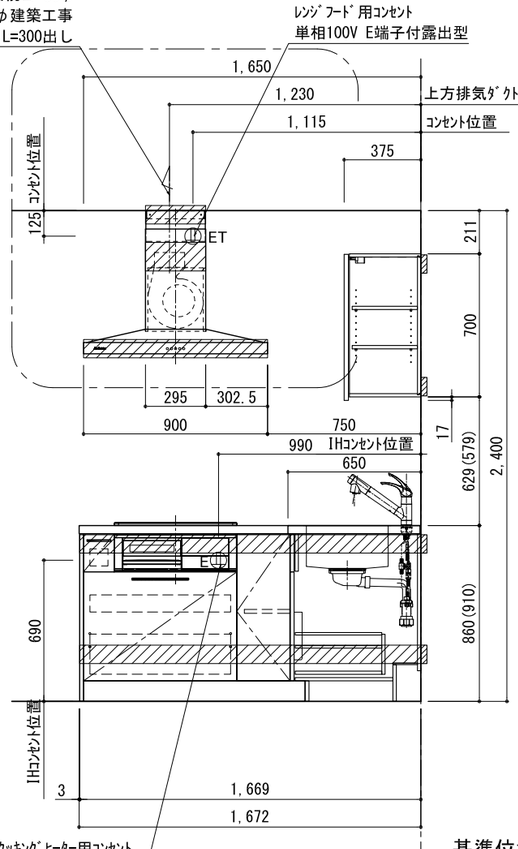

B面展開図

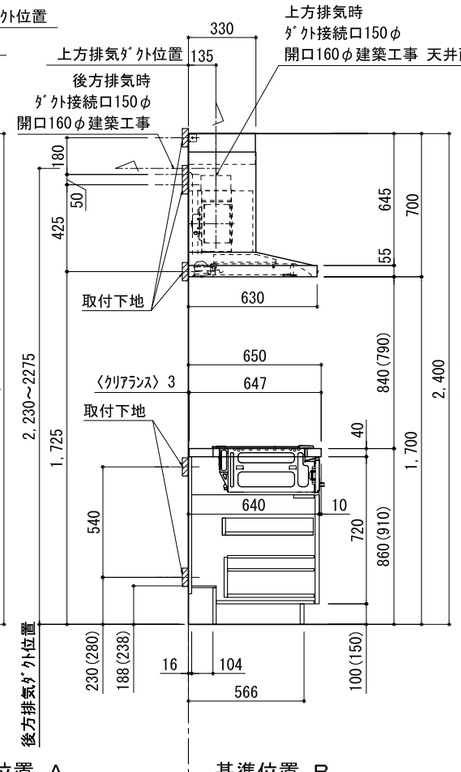

A面展開図

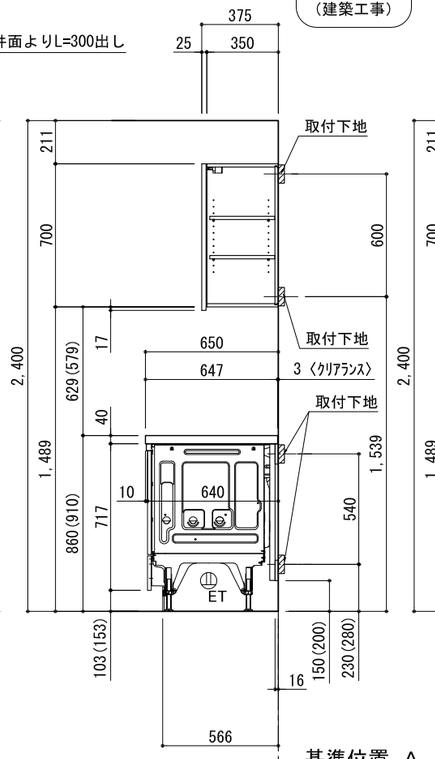

B面展開図

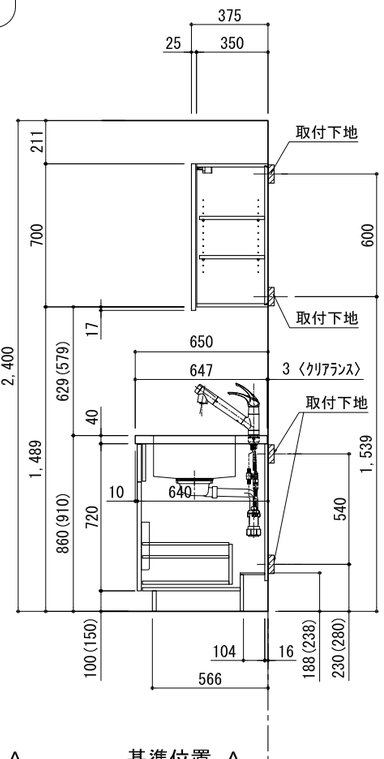

B面展開図

備考欄/NOTE
1、本図は、R勝手（シンク基準）を示す。
2、（ ）内寸法は、ワークトップ高さ910mmの場合を示す。
3、クリアランスは推奨寸法で記載しております。
4、本図は、天井高2400想定で記載されておりますが、各物件ごとに高さ調整し、ご使用ください。
5、IH/ガス両方の加熱機器を考慮した設備位置で記載しております。
6、仕様は改良のため予告なく変更することがあります。

改訂						
4			9			
3			8			
2	2017.07.05	呼び寸変更、ｳｫｰﾙｷｬﾋﾞﾈｯﾄ位置変更	7			
1	2016.10.01	排水金具変更・配管立ち上げ位置変更	6			
0	2016.03.11	新規作成	5			

縮尺/SCALE	図面名称/TITLE	図面番号/NO.
1/30 (A3)	キッチン L型 間口1980×1680 R（右シンク） 背面壁 深型食洗機 設備・下地図	001633-2