


キッチン カウンターペニンシュラ 間口2750 R (右シンク) 加熱機器側面壁 深型食洗機 プラン図

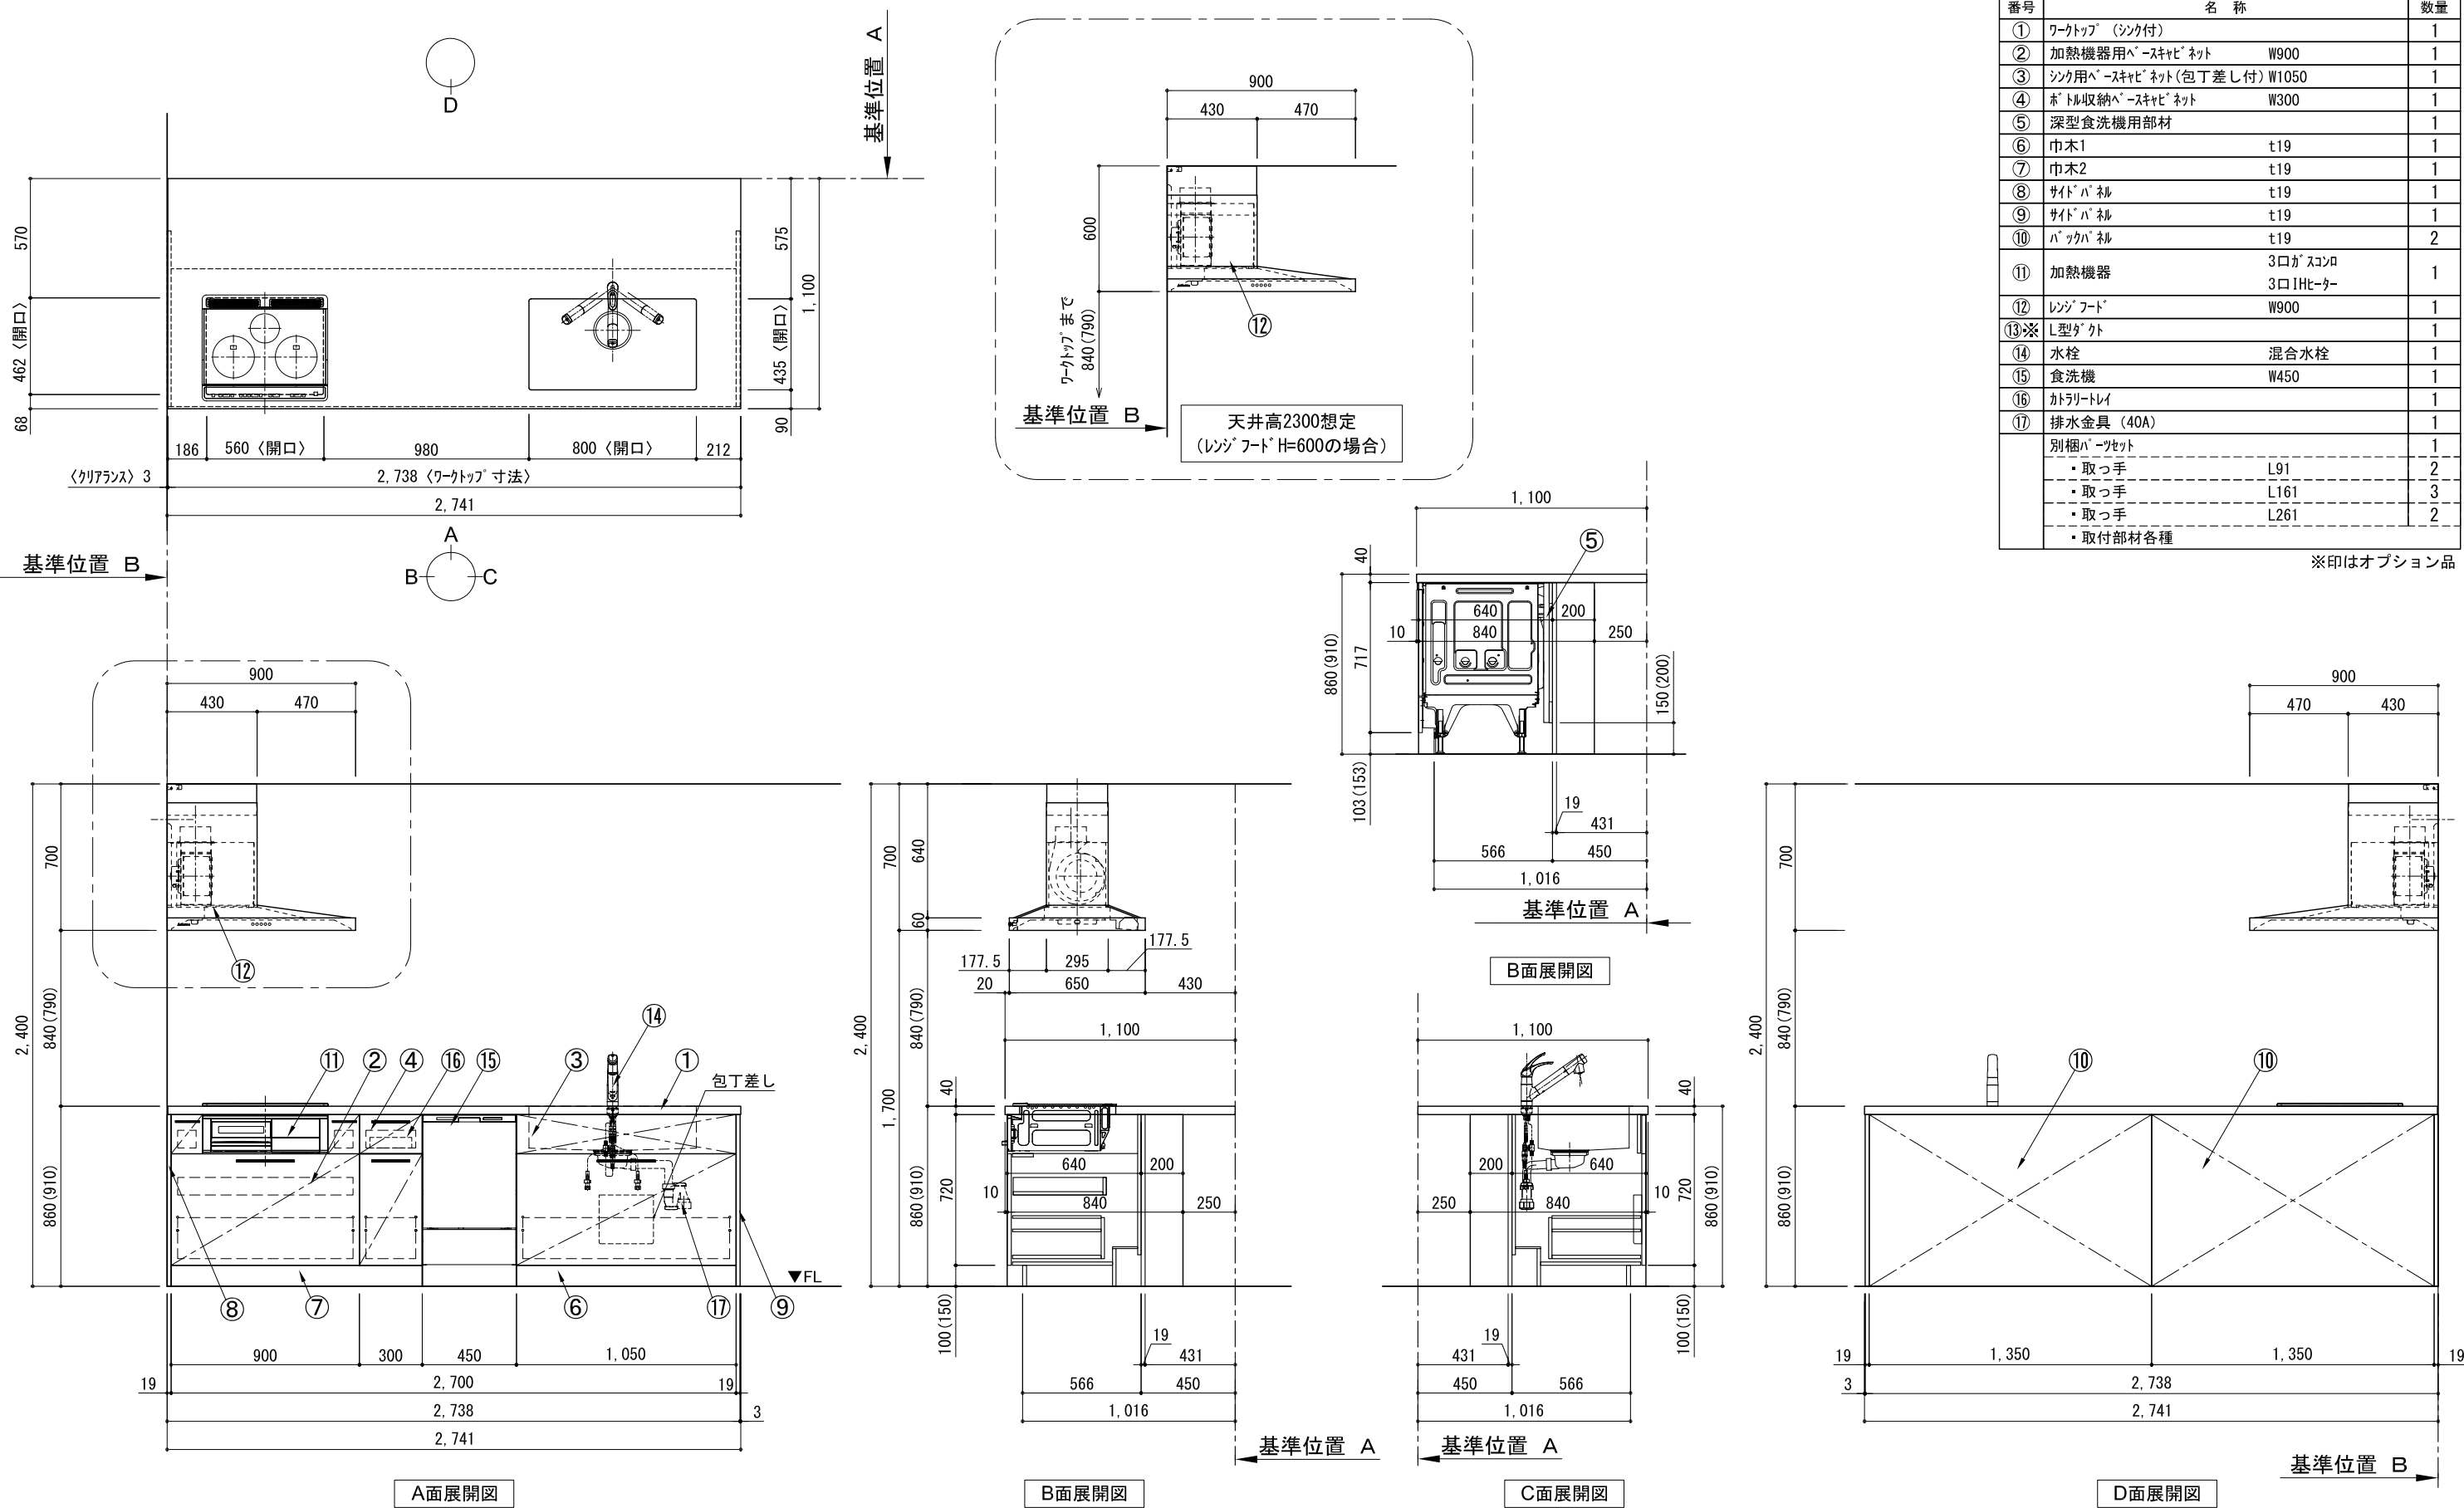

番号	名称	数量
①	ワークトップ (シンク付)	1
②	加熱機器用ベースキャビネット W900	1
③	シンク用ベースキャビネット (包丁差し付) W1050	1
④	ボトル収納ベースキャビネット W300	1
⑤	深型食洗機用部材	1
⑥	巾木1	t19
⑦	巾木2	t19
⑧	サイドパネル	t19
⑨	サイドパネル	t19
⑩	バックパネル	t19
⑪	加熱機器 3口ガスコンロ 3口IHヒーター	1
⑫	レンジフード W900	1
⑬※	L型ゲート	1
⑭	水栓 混合水栓	1
⑮	食洗機 W450	1
⑯	カブリトレイ	1
⑰	排水金具 (40A)	1
	別個パーツセット	1
	・取っ手 L91	2
	・取っ手 L161	3
	・取っ手 L261	2
	・取付部材各種	

備考欄/NOTE	改訂	日付	変更内容	改訂	縮尺/SCALE	図面名称/TITLE	図面番号/NO.
1. 本図は、R勝手 (シンク基準) を示す。	4			9	1/30 (A3)	キッチン カウンターペニンシュラ 間口2750 R (右シンク) 加熱機器側面壁 深型食洗機 プラン図	001800-3
2. () 内寸法は、ワークトップ高さ910mmの場合を示す。	3	2017.07.05	呼び寸変更	8			
3. クリアランスは推奨寸法で記載しております。	2	2016.10.01	排水金具変更	7			
4. 本図は、天井高2400想定で記載されておりますが、各物件ごとに高さ調整し、ご使用ください。	1	2016.09.01	記載寸法修正	6			
5. IH/ガス両方の加熱機器を考慮した設備位置で記載しております。	0	2016.03.11	新規作成	5			
6. 仕様は改良のため予告なく変更することがあります。							

