
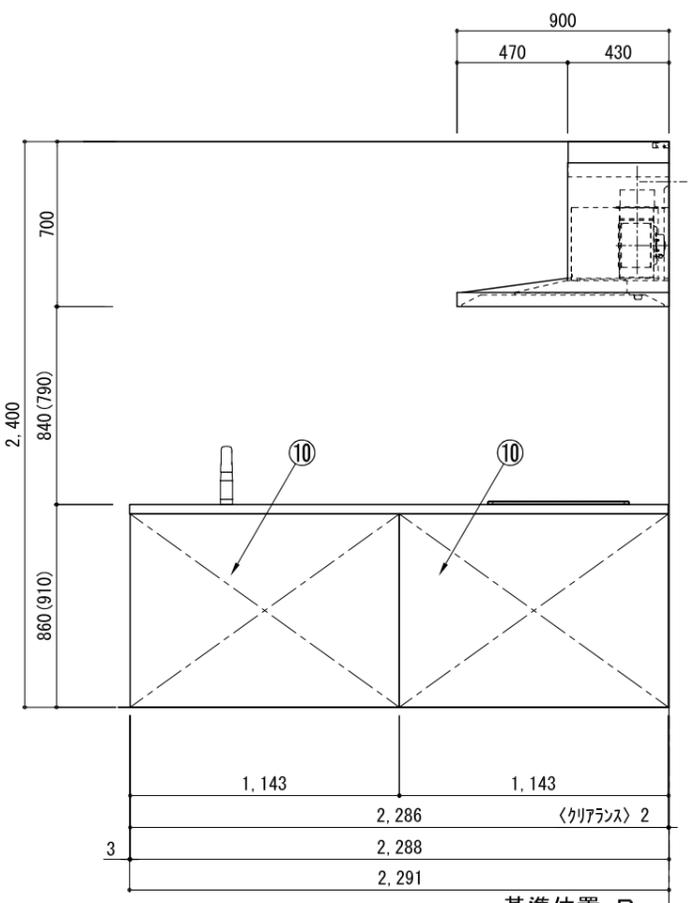
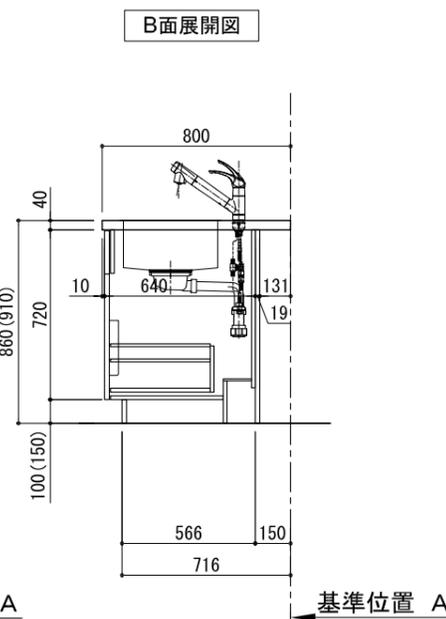
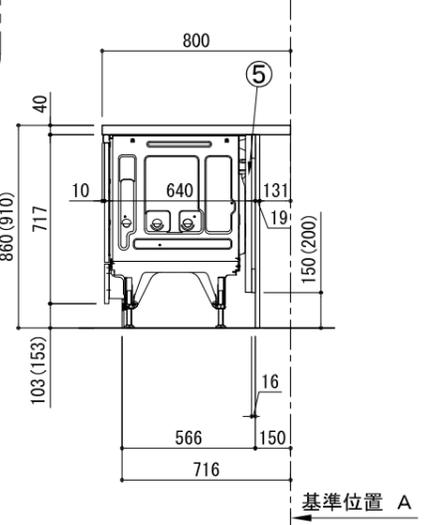
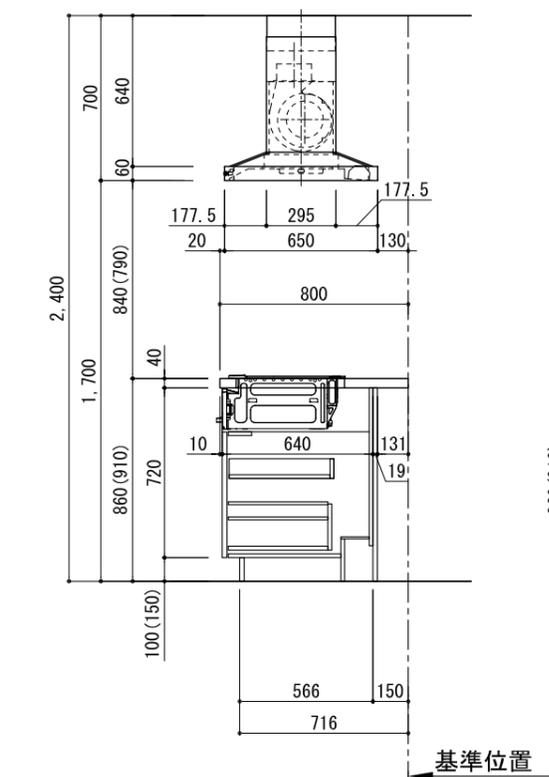
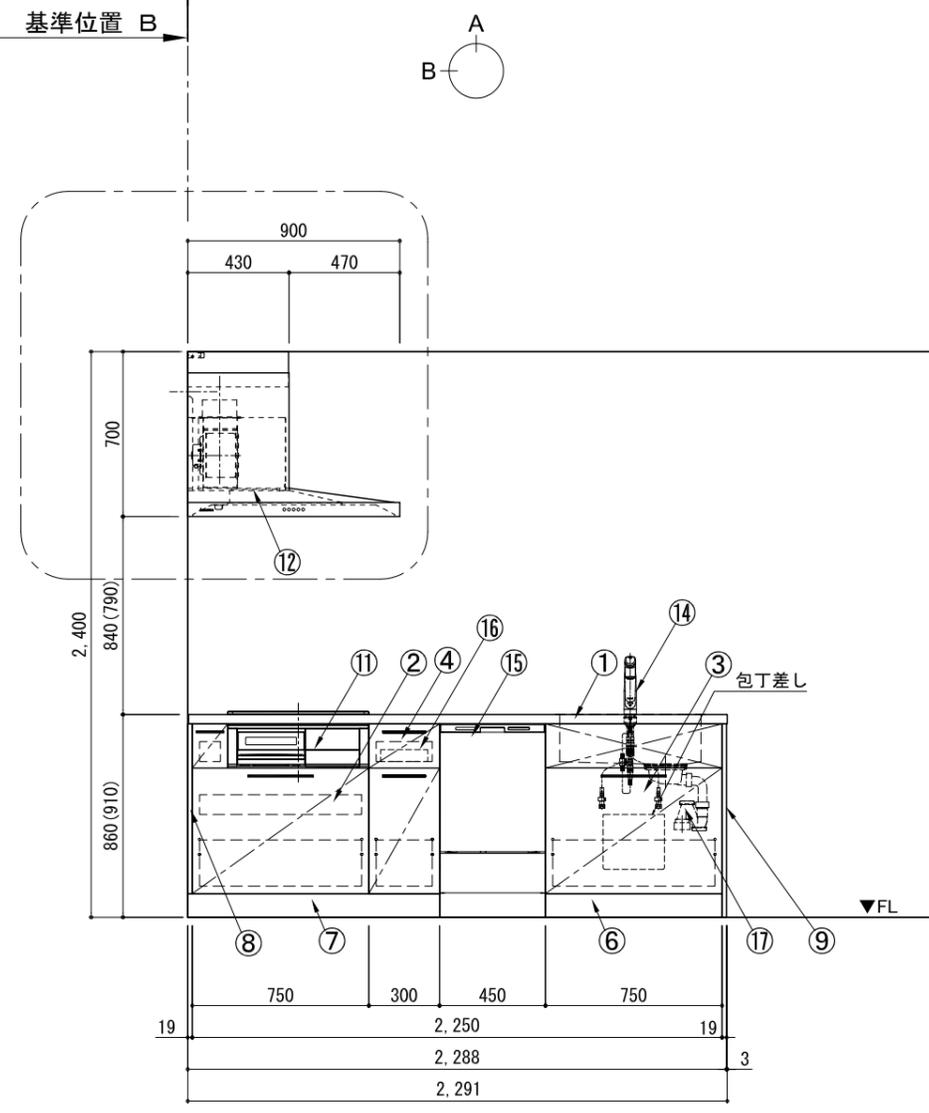
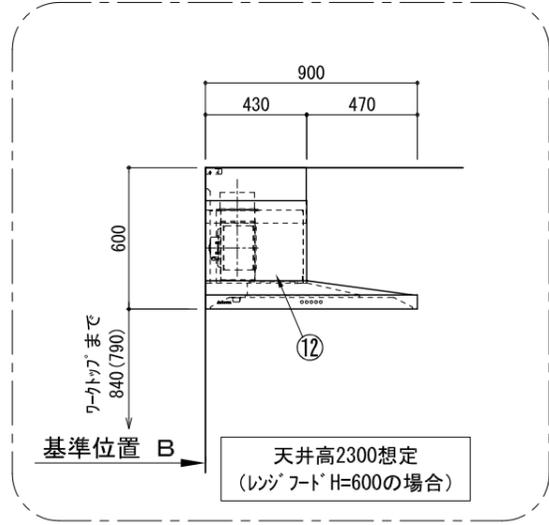


キッチン ペニンシュラ 間口2300 R (右シンク) 加熱機器側面壁 深型食洗機 プラン図

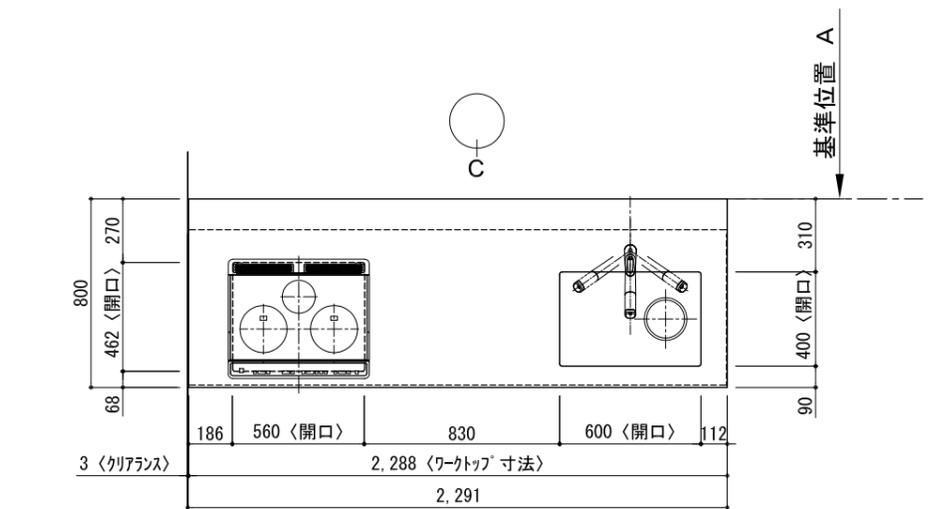

番号	名称	数量
①	ワークトップ (シンク付)	1
②	加熱機器用ベースキャビネット W750	1
③	シンク用ベースキャビネット (包丁差し付) W750	1
④	ボトル収納ベースキャビネット W300	1
⑤	深型食洗機用部材	1
⑥	巾木1 t19	1
⑦	巾木2 t19	1
⑧	サイドスパーサー t19	2
⑨	サイドパネル t19	1
⑩	バックパネル t19	2
⑪	加熱機器 3口ガスコンロ 3口IHヒーター	1
⑫	レンジフード W900	1
⑬※	L型ゲート	1
⑭	水栓 混合水栓	1
⑮	食洗機 W450	1
⑯	カトリートレイ	1
⑰	排水金具 (40A)	1
	別個パーツセット	1
	・取っ手 L91	1
	・取っ手 L161	3
	・取っ手 L261	2
	・取付部材各種	

※印はオプション品

A面展開図

B面展開図

B面展開図







C面展開図

備考欄/NOTE
 1. 本図は、R勝手 (シンク基準) を示す。
 2. () 内寸法は、ワークトップ高さ910mmの場合を示す。
 3. クリアランスは推奨寸法で記載しております。
 4. 本図は、天井高2400想定で記載されておりますが、各物件ごとに高さ調整し、ご使用ください。
 5. IH/ガス両方の加熱機器を考慮した設備位置で記載しております。
 6. 仕様は改良のため予告なく変更することがあります。

改訂	4	9
	3	8
	2 2017.07.05	呼び寸変更
	1 2016.10.01	排水金具変更
	0 2016.03.11	新規作成

縮尺/SCALE	図面名称/TITLE	図面番号/NO.
1/30 (A3)	キッチン ペニンシュラ 間口2300 R (右シンク) 加熱機器側面壁 深型食洗機 プラン図	001804-2

キッチン ペニンシュラ 間口2300 R (右シンク) 加熱機器側面壁 深型食洗機 設備・下地図

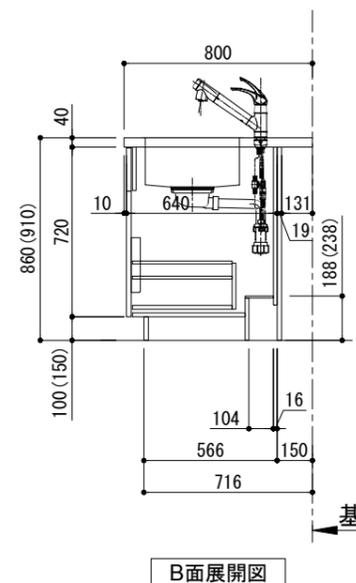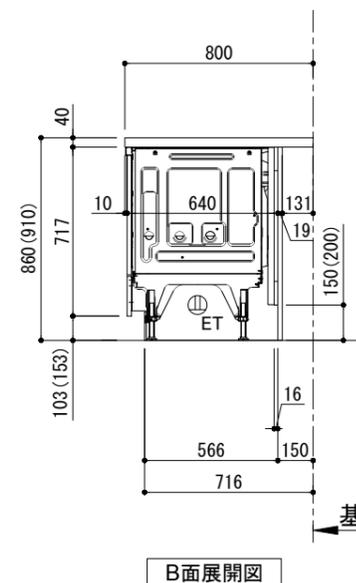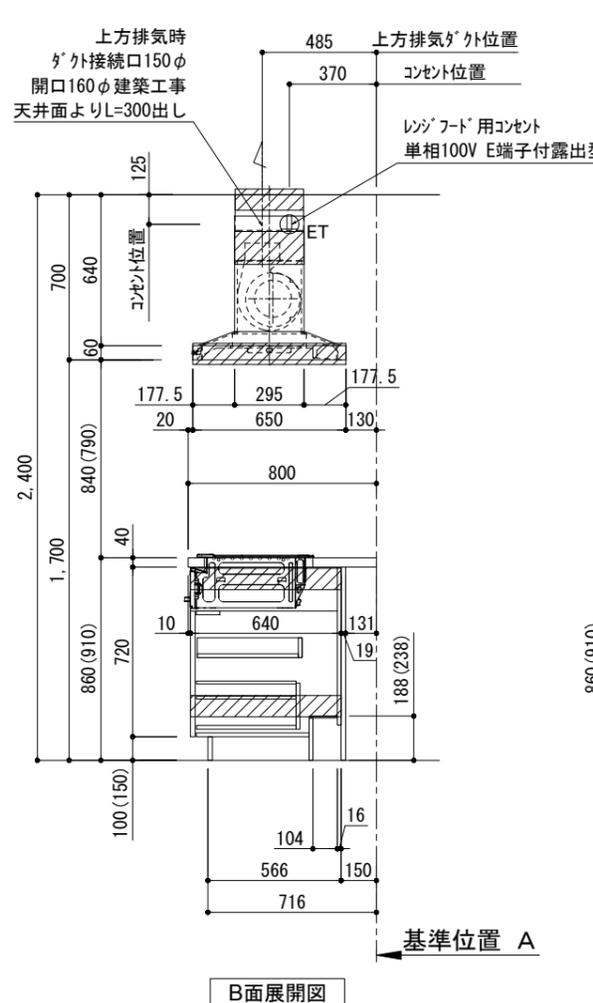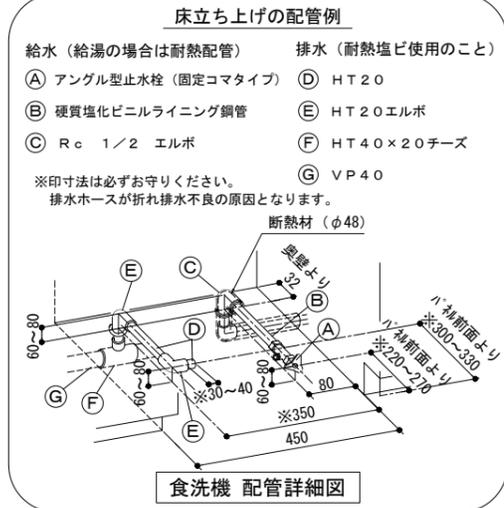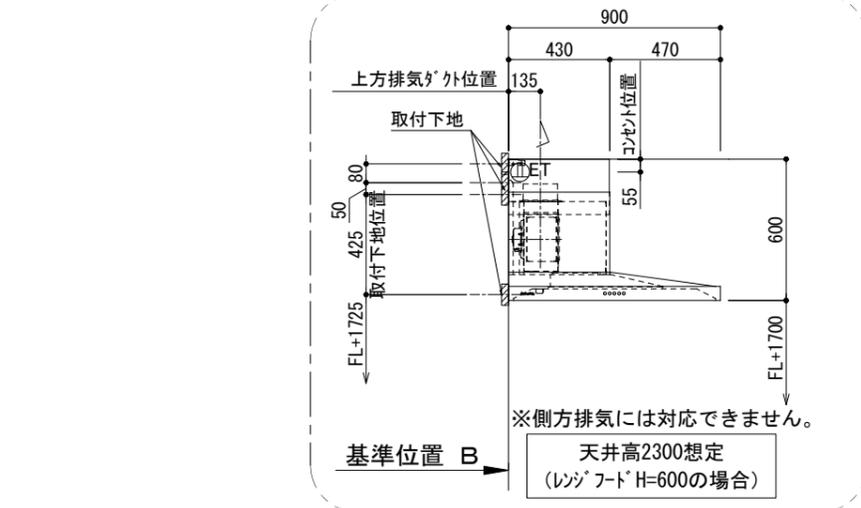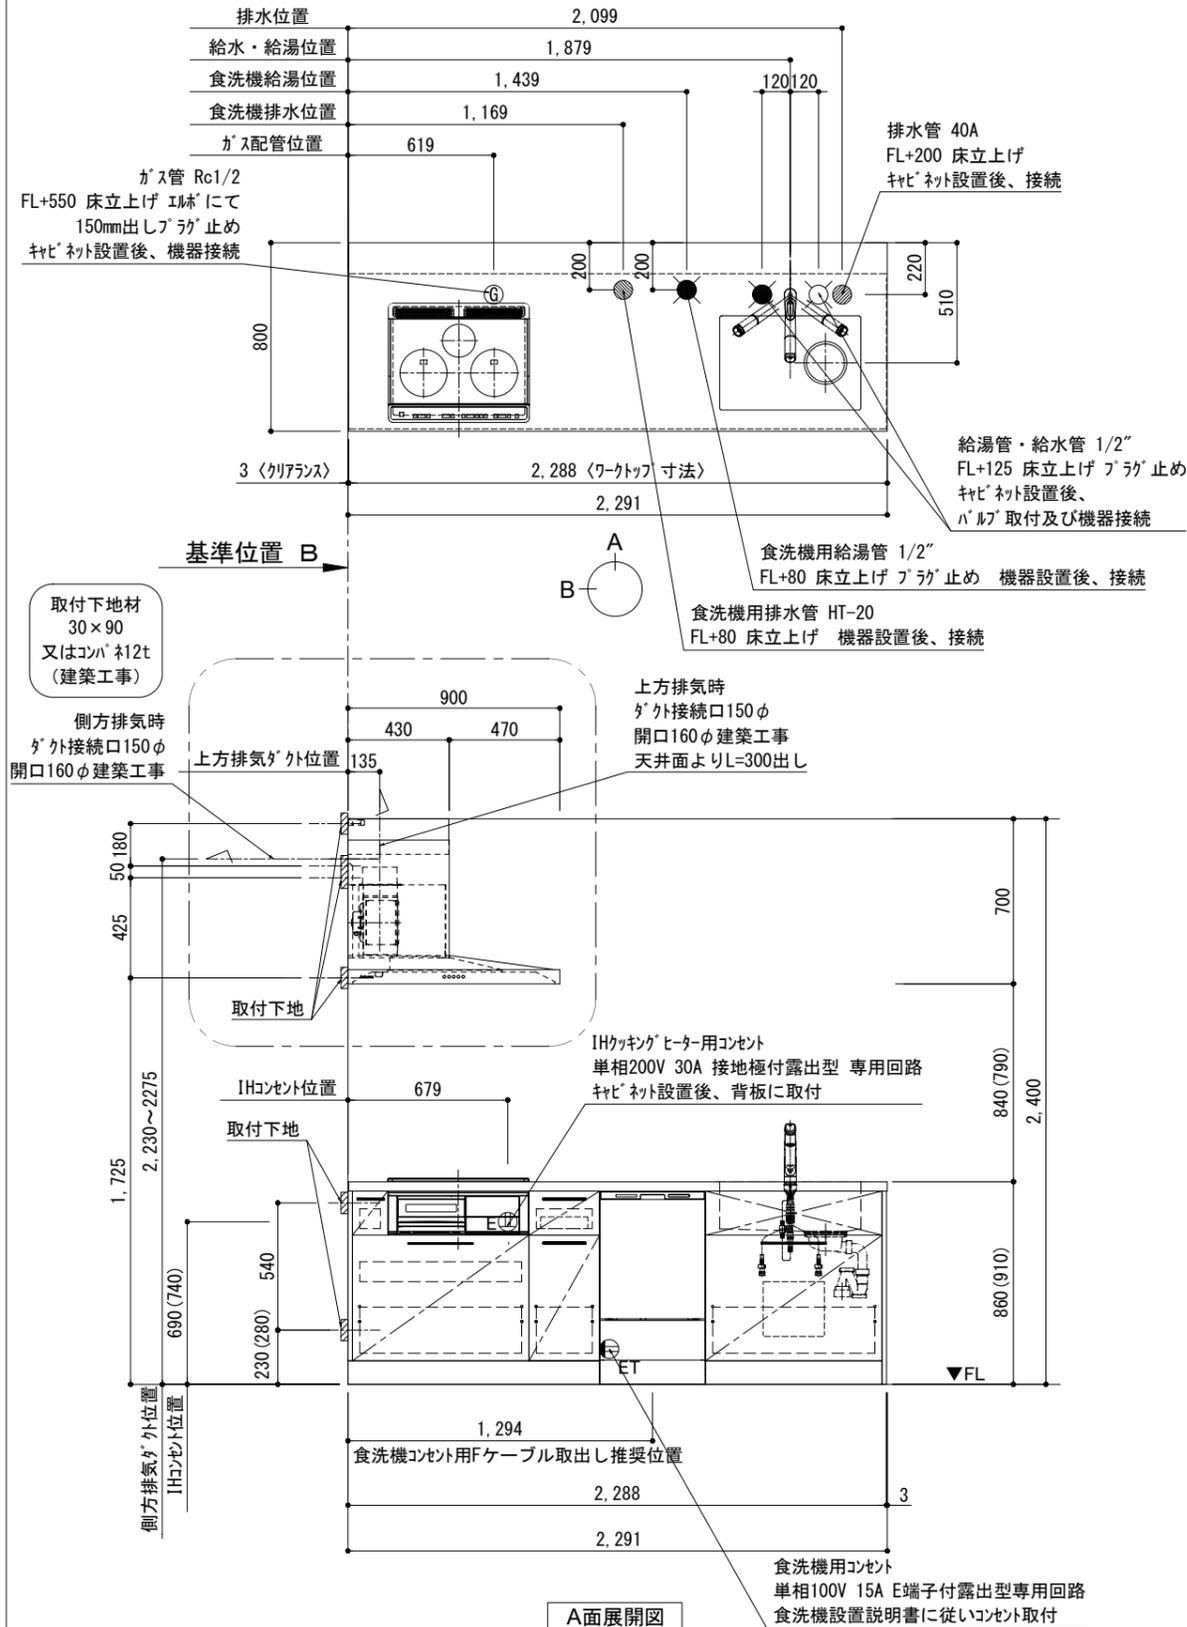

備考欄/NOTE

1. 本図は、R勝手 (シンク基準) を示す。
2. () 内寸法は、ワークトップ高さ910mmの場合を示す。
3. クリアランスは推奨寸法で記載しております。
4. 本図は、天井高2400mm想定で記載されておりますが、各物件ごとに高さ調整し、ご使用ください。
5. IH/ガス両方の加熱機器を考慮した設備位置で記載しております。
6. 仕様は改良のため予告なく変更することがあります。

改訂	4			9	
	3			8	
	2	2017. 07. 05	呼び寸変更	7	
	1	2016. 10. 01	排水金具変更・配管立上げ位置変更	6	
	0	2017. 07. 05	新規作成	5	

縮尺/SCALE 1/30 (A3)

図面名称/TITLE
 キッチン
 ペニンシュラ 間口2300
 R (右シンク)
 加熱機器側面壁
 深型食洗機
 設備・下地図

図面番号/NO. 001805-2