キッチン ポポラート 間口3600 R（右シンク） 加熱機器側面壁 深型食洗機 プラン図

番号	名称		数量
①	ﾜｰｸﾄｯﾌﾟ（ｼﾝｸ付）		1
②	補強桟		1
③	ﾊﾟﾈﾙ脚	t40	1
④	加熱機器用ﾍﾞｰｽｷｬﾋﾞﾈｯﾄ	W750	1
⑤	ｼﾝｸ用ﾍﾞｰｽｷｬﾋﾞﾈｯﾄ(包丁差し付)	W900	1
⑥	深型食洗機用部材		1
⑦	巾木1	t19	1
⑧	巾木2	t19	1
⑨	ｻｲﾄﾞｽﾍﾟｰｻｰ	t19	2
⑩	ｻｲﾄﾞﾊﾟﾈﾙ	t19	1
⑪	ﾊﾞｯｸﾊﾟﾈﾙ	t19	2
⑫	加熱機器	3口ｶﾞｽｺﾝﾛ 3口IHﾋｰﾀｰ	1
⑬	ﾚﾝｼﾞﾌｰﾄﾞ	W900	1
⑭※	L型ﾀﾞｸﾄ		1
⑮	水栓	混合水栓	1
⑯	食洗機	W450	1
⑰	排水金具（40A）		1
	別梱ﾊﾟｰﾂｾｯﾄ		1
	・取っ手	L91	1
	・取っ手	L161	1
	・取っ手	L261	2
	・取付部材各種		

※印はオプション品

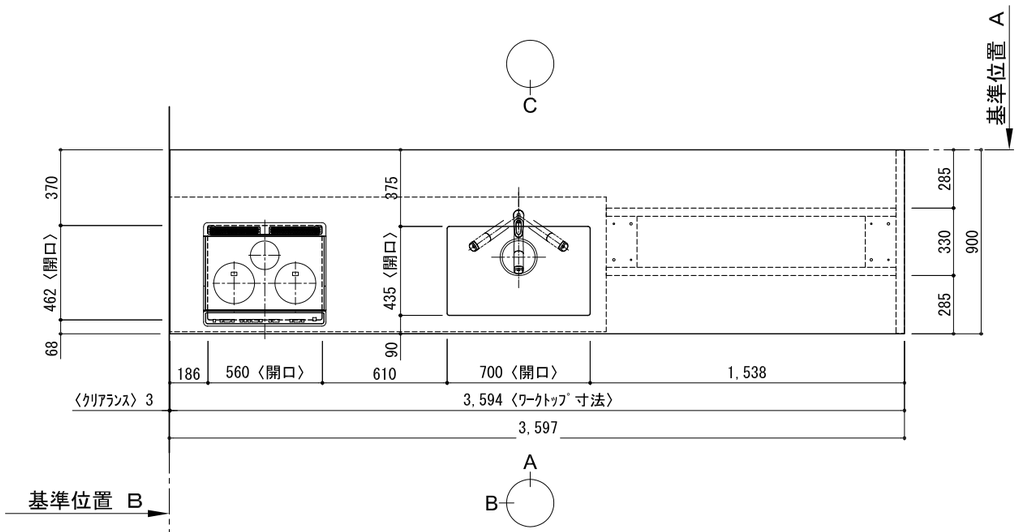

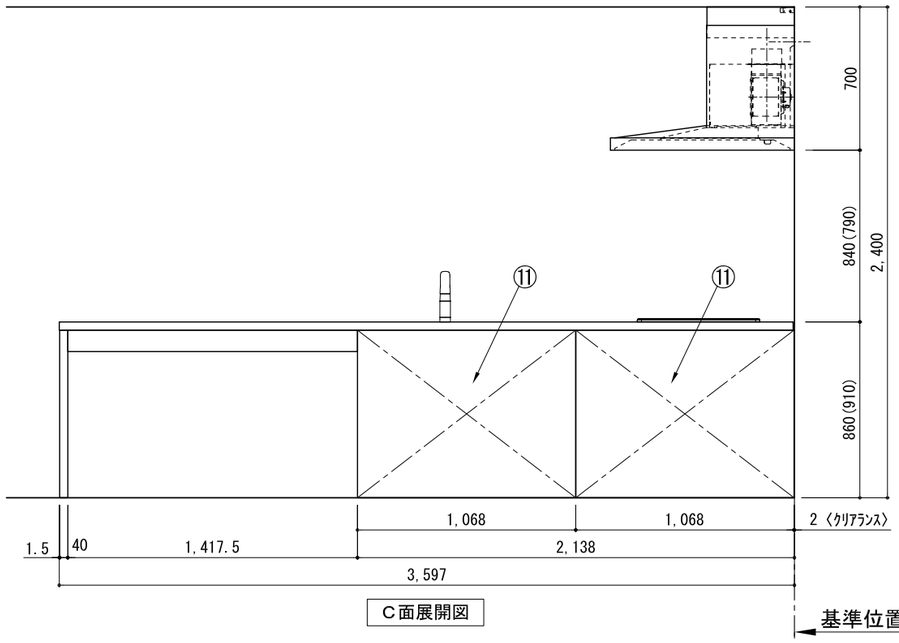

C面展開図

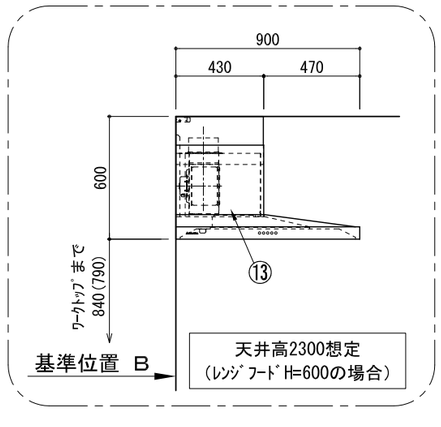

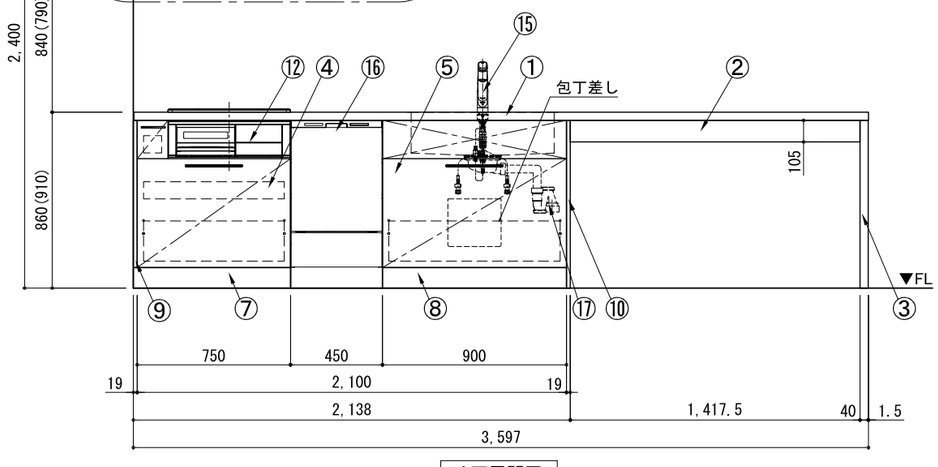

A面展開図

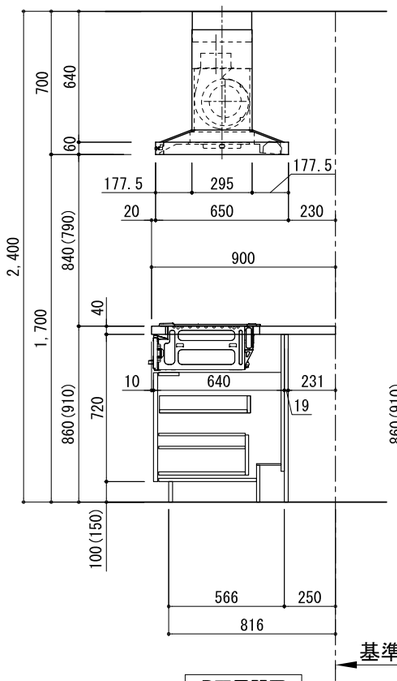

B面展開図

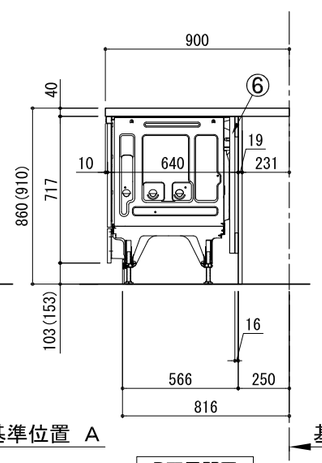

B面展開図

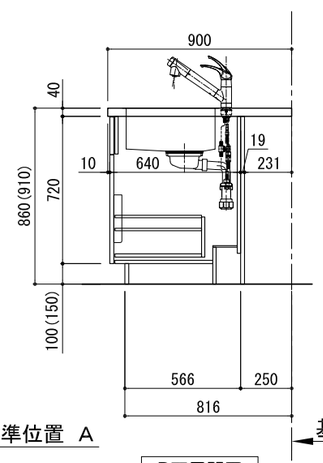

B面展開図

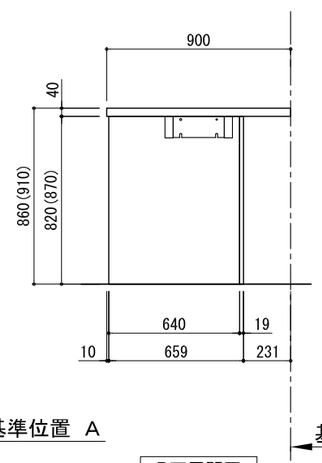

B面展開図

備考欄/NOTE
1、本図は、R勝手（シンク基準）を示す。
2、（ ）内寸法は、ワークトップ高さ910mmの場合を示す。
3、クリアランスは推奨寸法で記載しております。
4、本図は、天井高2400想定で記載されておりますが、各物件ごとに高さ調整し、ご使用ください。
5、IH/ガス両方の加熱機器を考慮した設備位置で記載しております。
6、仕様は改良のため予告なく変更することがあります。

改訂						
4			9			
3			8			
2	2017.07.05	呼び寸変更	7			
1	2016.10.01	排水金具変更	6			
0	2016.03.11	新規作成	5			

縮尺/SCALE	図面名称/TITLE	図面番号/NO.
1/30 (A3)	キッチン ポポラート 間口3600 R（右シンク） 加熱機器側面壁 深型食洗機 プラン図	001824-2

キッチン ポポラート 間口3600 R（右シンク） 加熱機器側面壁 深型食洗機 設備・下地図

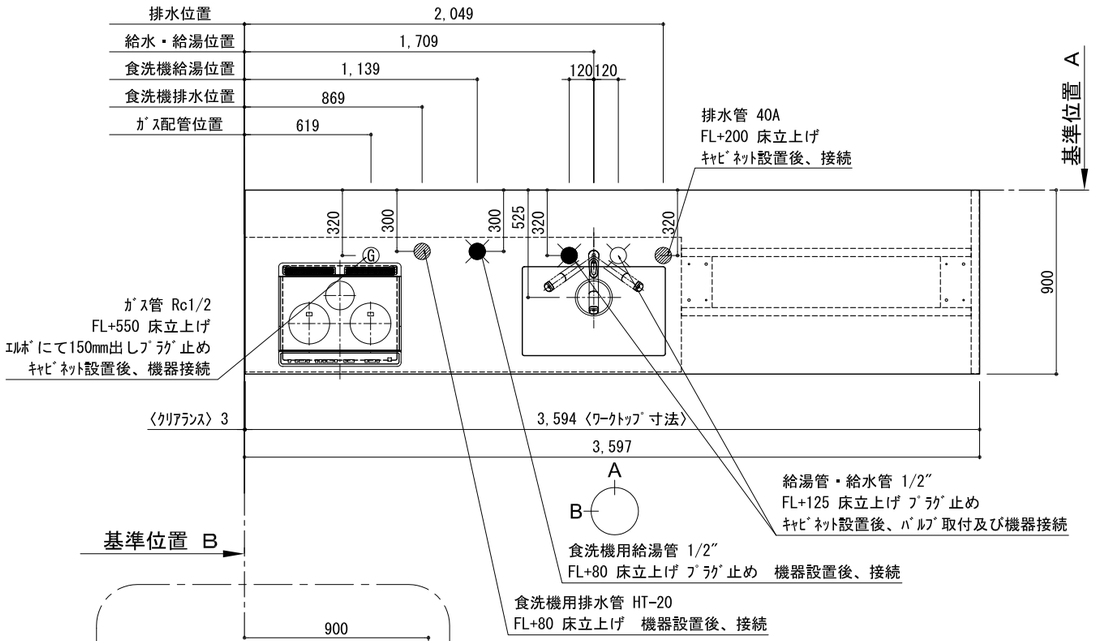

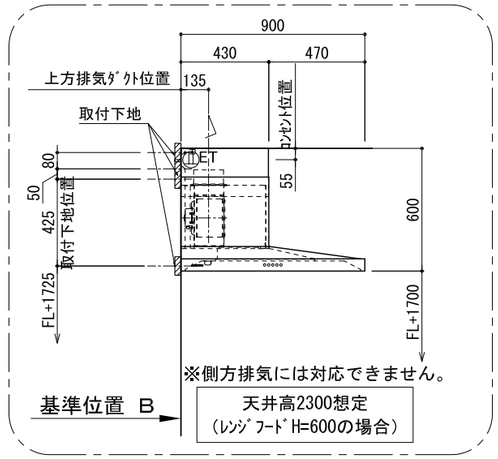

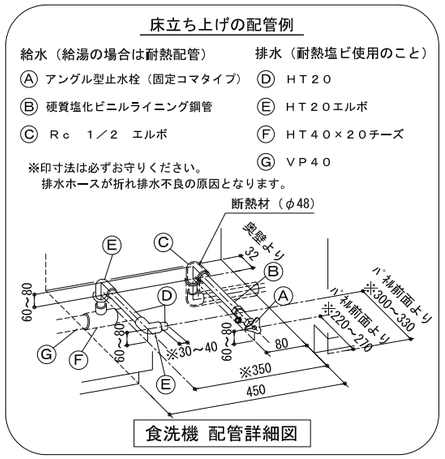

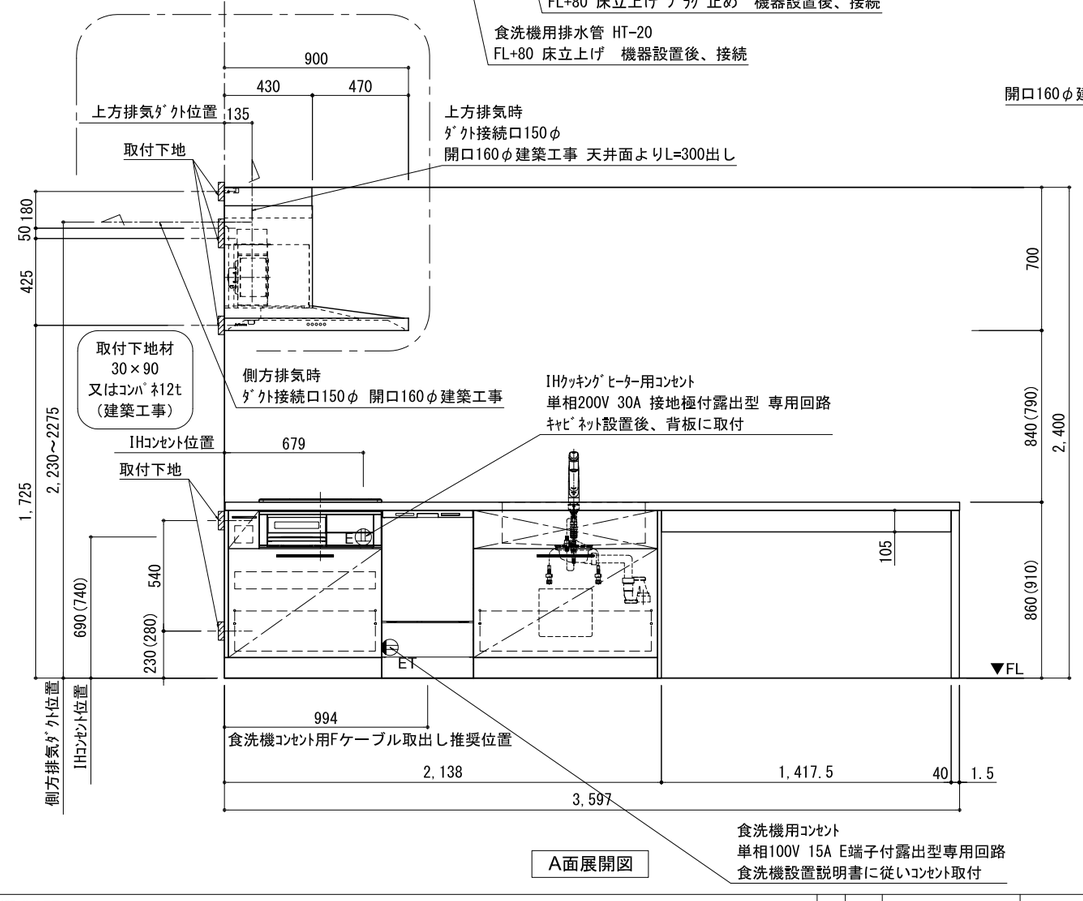

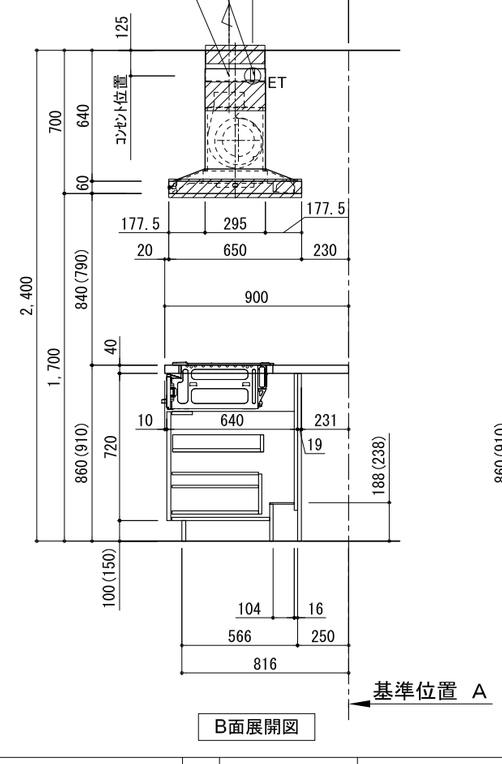

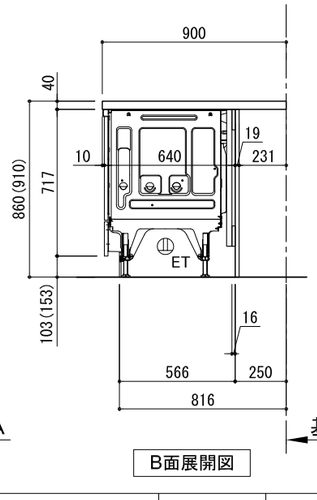

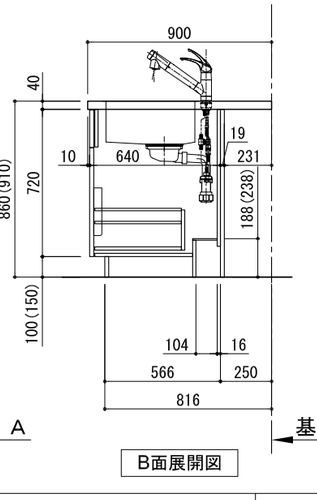

備考欄/NOTE
1、本図は、R勝手（シンク基準）を示す。
2、（ ）内寸法は、ワークトップ高さ910mmの場合を示す。
3、クリアランスは推奨寸法で記載しております。
4、本図は、天井高2400想定で記載されておりますが、各物件ごとに高さ調整し、ご使用ください。
5、IH/ガス両方の加熱機器を考慮した設備位置で記載しております。
6、仕様は改良のため予告なく変更することがあります。

改訂						
4			9			縮尺/SCALE
3			8			1/30 (A3)
2	2017.07.05	呼び寸変更	7			
1	2016.10.01	排水金具変更・配管立ち上げ位置変更	6			
0	2016.03.11	新規作成	5			

図面名称/TITLE
キッチン
ポポラート 間口3600
R（右シンク）
加熱機器側面壁
深型食洗機
設備・下地図

図面番号/NO.
001825-2