ｷｯﾁﾝ I型 間口2450 L(左ｼﾝｸ) 背面+加熱機器側面壁 深型食洗機 ｼﾙﾊﾞｰ塗装ﾚﾝｼﾞﾌｰﾄﾞ 横壁付け用 同時給排ﾀｲﾌﾟ ﾌﾟﾗﾝ図

番号	名　称		数量
①	ﾜｰｸﾄｯﾌﾟ（ｼﾝｸ付）		1
②	加熱機器用ﾍﾞｰｽｷｬﾋﾞﾈｯﾄ	W750	1
③	ｼﾝｸ用ﾍﾞｰｽｷｬﾋﾞﾈｯﾄ(包丁差し付)	W900	1
④	ﾎﾞﾄﾙ収納ﾍﾞｰｽｷｬﾋﾞﾈｯﾄ	W300	1
⑤	深型食洗機用部材		1
⑥	巾木1	t19	1
⑦	巾木2	t19	1
⑧	ｻｲﾄﾞｽﾍﾟｰｻｰ	t19	1
⑨	ｻｲﾄﾞﾊﾟﾈﾙ	t19	1
⑩	加熱機器	3口ｶﾞｽｺﾝﾛ 3口IHﾋｰﾀｰ	1
⑪	ﾚﾝｼﾞﾌｰﾄﾞ	W900	1
⑫※	L型ﾀﾞｸﾄ		2
⑬	水栓	混合水栓	1
⑭	食洗機	W450	1
⑮	ｶﾄﾗﾘｰﾄﾚｲ		1
⑯	排水金具（40A）		1
	別梱ﾊﾟｰﾂｾｯﾄ		1
	・取っ手	L91	1
	・取っ手	L161	3
	・取っ手	L261	2
	・取付部材各種		

※印はオプション品

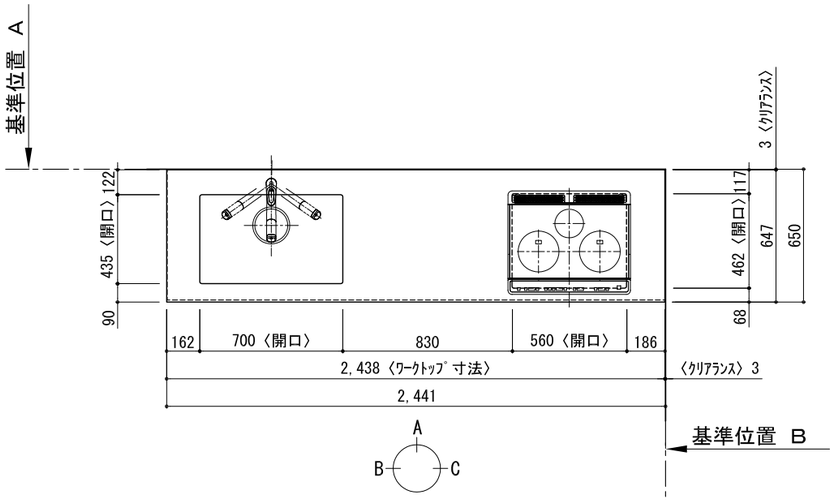

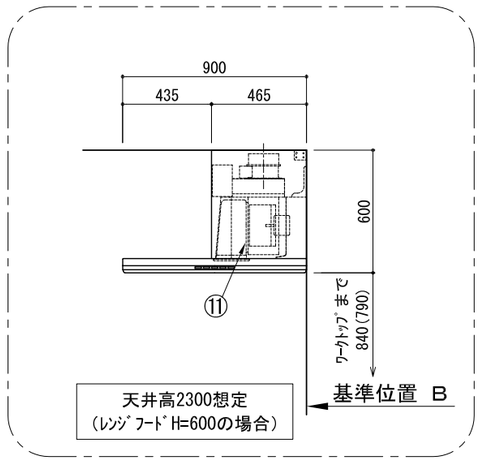

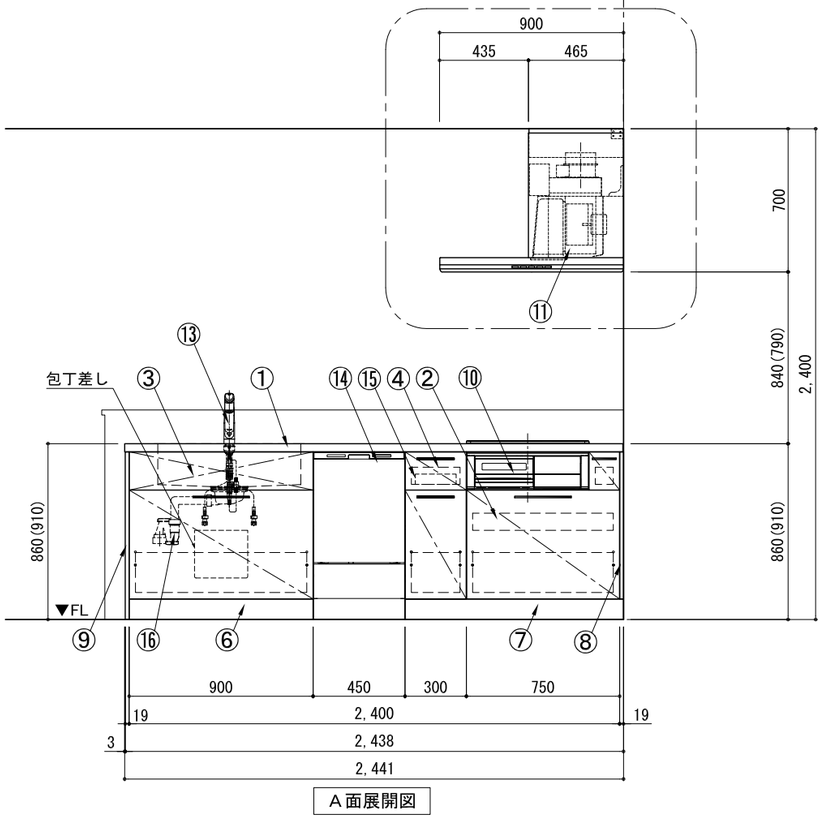

A面展開図

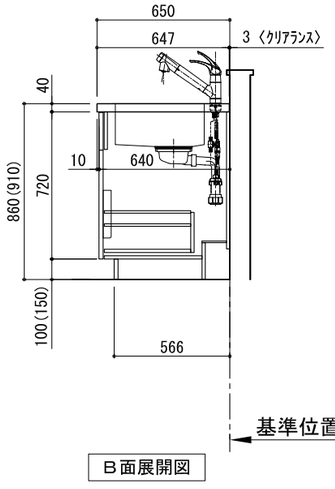

B面展開図

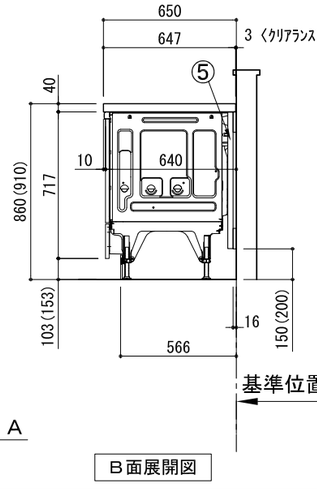

B面展開図

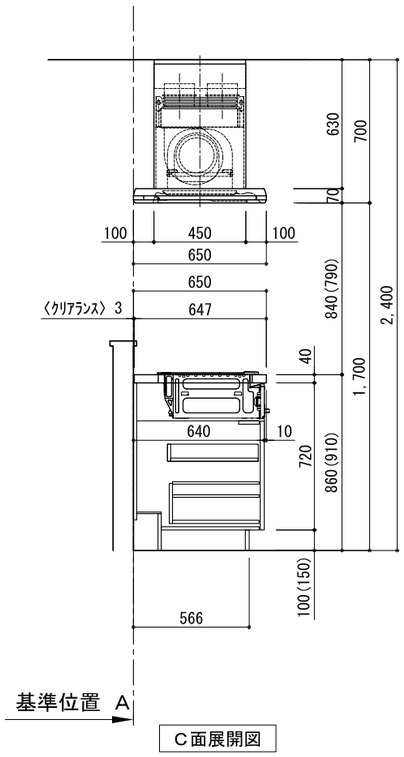

C面展開図

備考欄/NOTE
1、本図は、L勝手（シンク基準）を示す。
2、（　）内寸法は、ワークトップ高さ910mmの場合を示す。
3、クリアランスは推奨寸法で記載しております。
4、本図は、天井高2400想定で記載されておりますが、各物件ごとに高さ調整し、ご使用ください。
5、IH/ガス両方の加熱機器を考慮した設備位置で記載しております。
6、仕様は改良のため予告なく変更することがあります。

改訂						
4			9			
3			8			
2			7			
1			6			
0	2017.07.05	新規作成	5			

縮尺/SCALE: 1/30 (A3)

図面名称/TITLE: ｷｯﾁﾝ I型 間口2450 L(左ｼﾝｸ) 背面+加熱機器側面壁 深型食洗機 ｼﾙﾊﾞｰ塗装ﾚﾝｼﾞﾌｰﾄﾞ 横壁付け用 同時給排ﾀｲﾌﾟ ﾌﾟﾗﾝ図

図面番号/NO.: G00288-0

ｷｯﾁﾝ I型 間口2450 L(左ｼﾝｸ) 背面+加熱機器側面壁 深型食洗機 ｼﾙﾊﾞｰ塗装ﾚﾝｼﾞﾌｰﾄﾞ 横壁付け用 同時給排ﾀｲﾌﾟ 設備･下地図

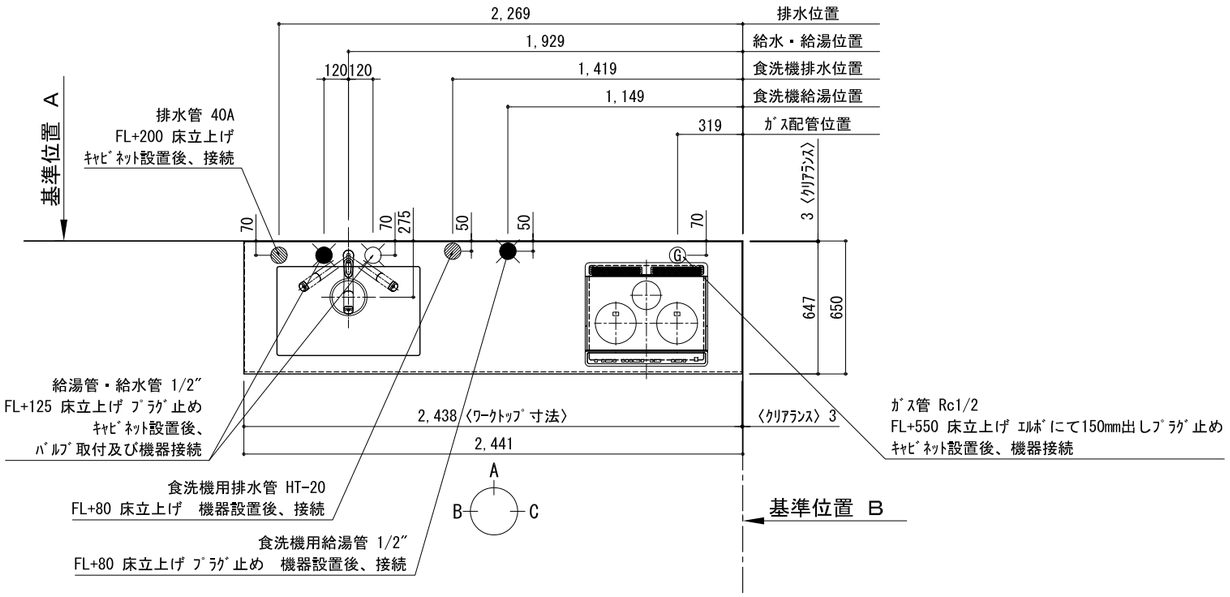

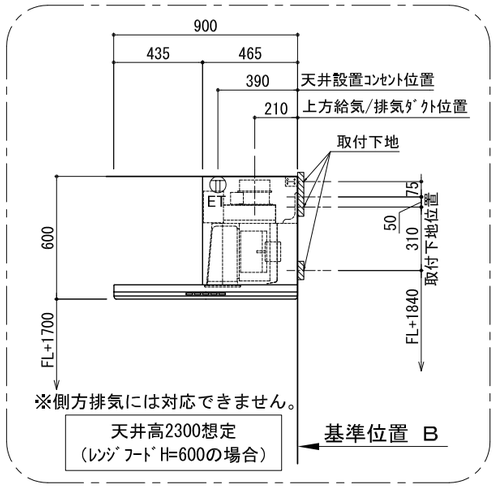

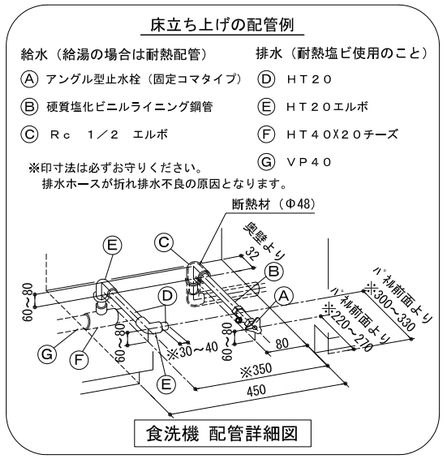

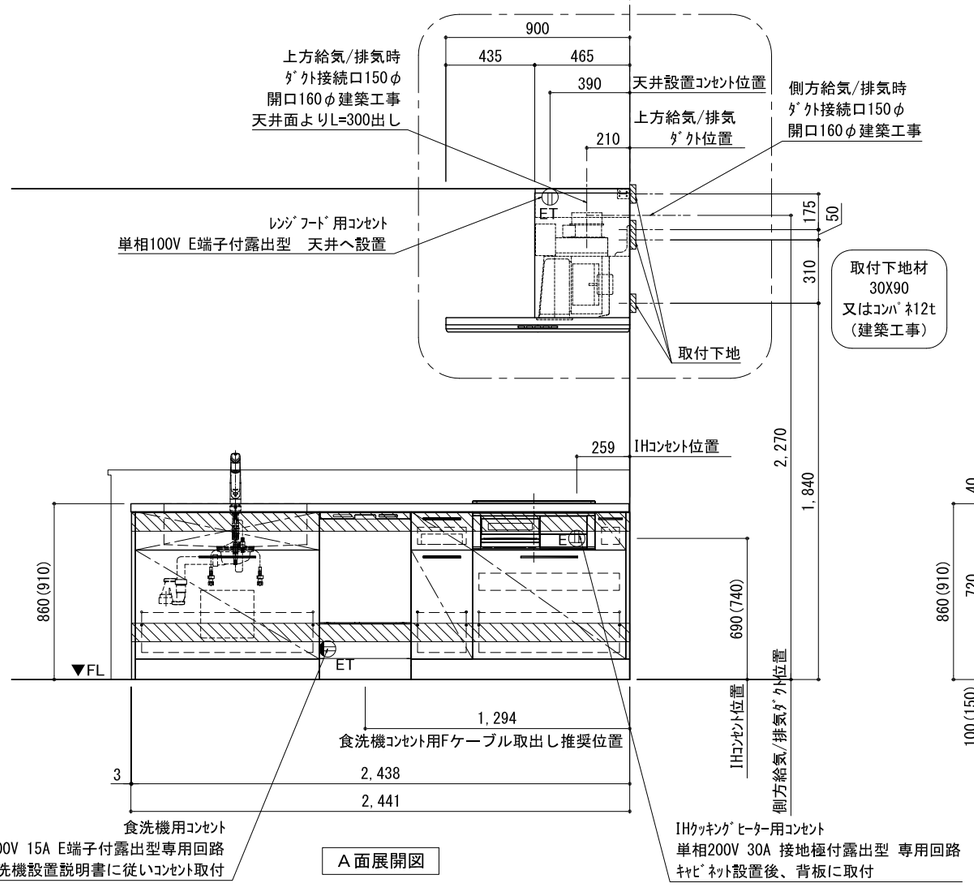

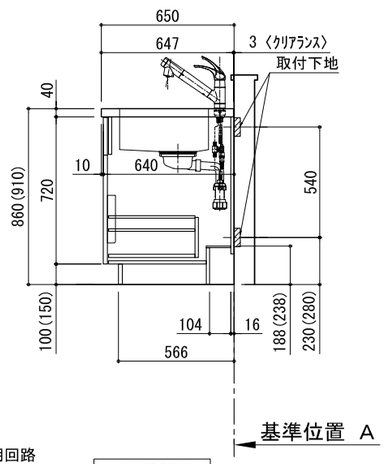

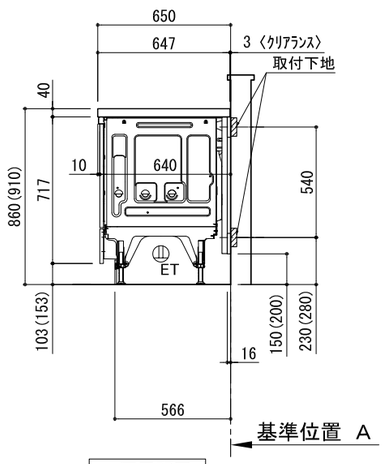

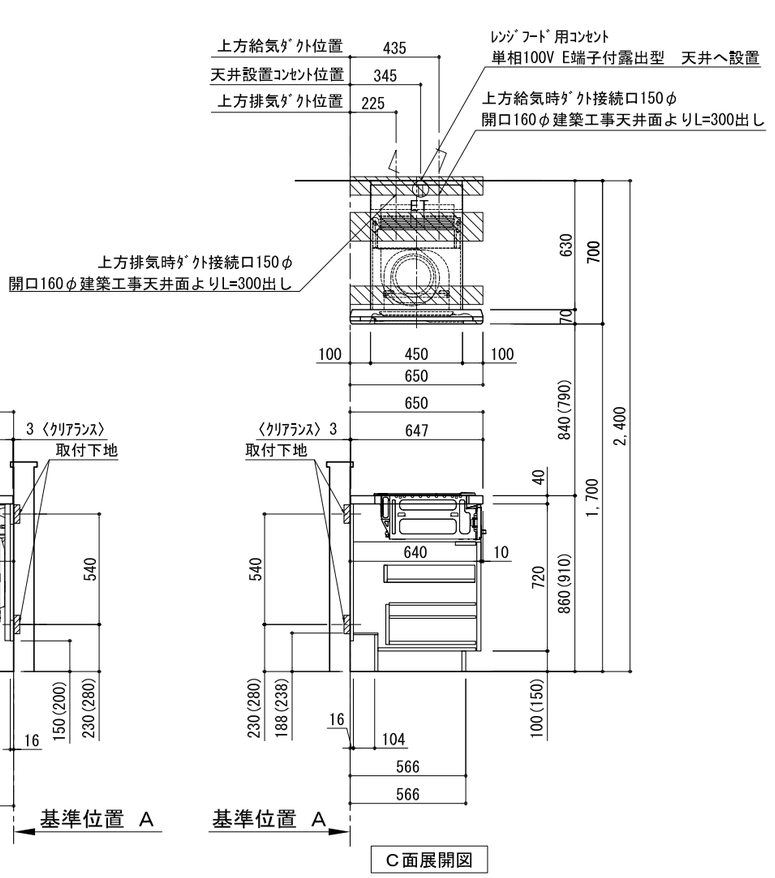

備考欄/NOTE
1、本図は、L勝手（シンク基準）を示す。
2、（ ）内寸法は、ワークトップ高さ910mmの場合を示す。
3、クリアランスは推奨寸法で記載しております。
4、本図は、天井高2400想定で記載されておりますが、各物件ごとに高さ調整し、ご使用ください。
5、IH/ガス両方の加熱機器を考慮した設備位置で記載しております。
6、仕様は改良のため予告なく変更することがあります。

改訂						
4			9			縮尺/SCALE
3			8			
2			7			1/30 (A3)
1			6			
0	2017.07.05	新規作成	5			

図面名称/TITLE ｷｯﾁﾝ
I型 間口2450 L(左ｼﾝｸ)
背面+加熱機器側面壁
深型食洗機
ｼﾙﾊﾞｰ塗装ﾚﾝｼﾞﾌｰﾄﾞ
横壁付け用
同時給排ﾀｲﾌﾟ
設備･下地図

図面番号/NO.
G00537-0