ｷｯﾁﾝ ｵｰﾌﾟﾝL 間口2130X1980 R(右ｼﾝｸ) 背面壁 食洗機なし ｼﾙﾊﾞｰ塗装ﾚﾝｼﾞﾌｰﾄﾞ 同時給排ﾀｲﾌﾟ ﾌﾟﾗﾝ図

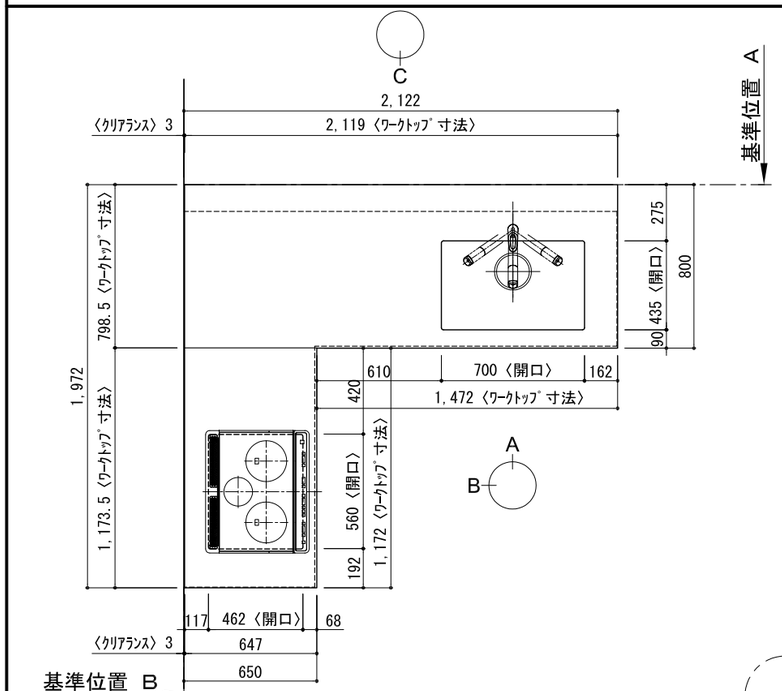

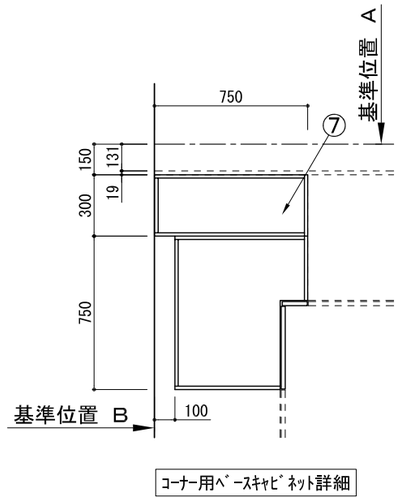

コーナー用ﾍﾞｰｽｷｬﾋﾞﾈｯﾄ詳細

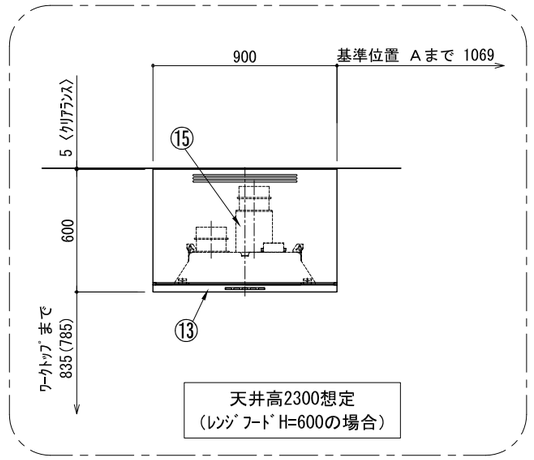

天井高2300想定
（ﾚﾝｼﾞﾌｰﾄﾞH=600の場合）

番号	名称		数量
①	ﾜｰｸﾄｯﾌﾟ（ｼﾝｸ付）		1
②	ﾜｰｸﾄｯﾌﾟ		1
③	加熱機器用ﾍﾞｰｽｷｬﾋﾞﾈｯﾄ	W750	1
④	ｼﾝｸ用ﾍﾞｰｽｷｬﾋﾞﾈｯﾄ(包丁差し付)	W900	1
⑤	3段引出しﾍﾞｰｽｷｬﾋﾞﾈｯﾄ	W450	1
⑥	ｺｰﾅｰ用ﾍﾞｰｽｷｬﾋﾞﾈｯﾄ	W750	1
⑦	ｺｰﾅｰ調整用ﾍﾞｰｽｷｬﾋﾞﾈｯﾄ	W300	1
⑧	巾木1	t19	1
⑨	巾木2	t19	1
⑩	ｻｲﾄﾞﾊﾟﾈﾙ	t19	2
⑪	ﾊﾞｯｸﾊﾟﾈﾙ	t19	2
⑫	加熱機器	3口ｶﾞｽｺﾝﾛ 3口IHﾋｰﾀｰ	1
⑬	ﾚﾝｼﾞﾌｰﾄﾞ	W900	1
⑭※	L型ﾀﾞｸﾄ		1
⑮	同時給排ﾕﾆｯﾄ		1
⑯	水栓	混合水栓	1
⑰	欠番		
⑱	ﾌｰﾄﾞ横幕板		2
⑲	排水金具（40A）		1
	別梱ﾊﾟｰﾂｾｯﾄ		1
	・取っ手	L91	1
	・取っ手	L161	3
	・取っ手	L261	2
	・取付部材各種		

※印はオプション品

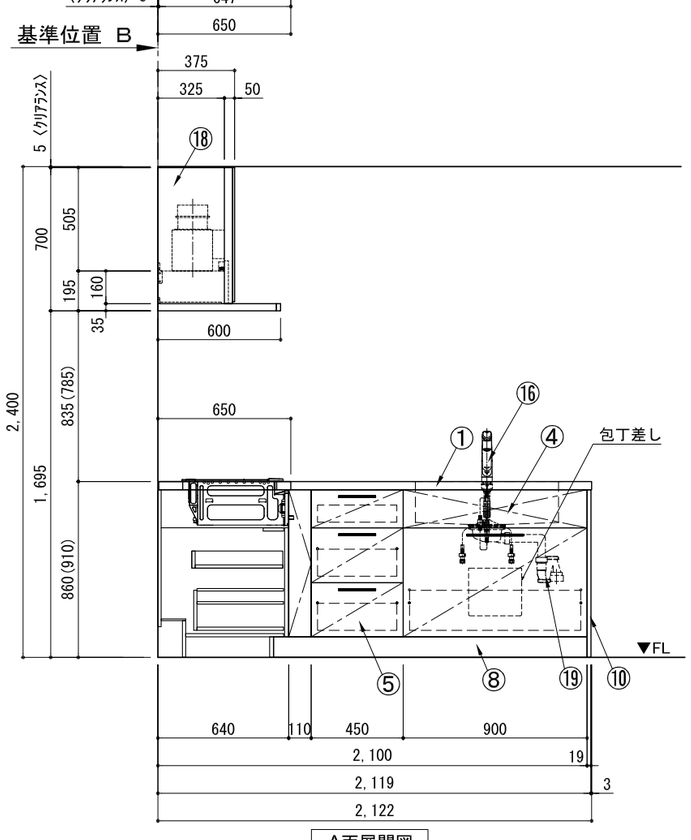

A面展開図

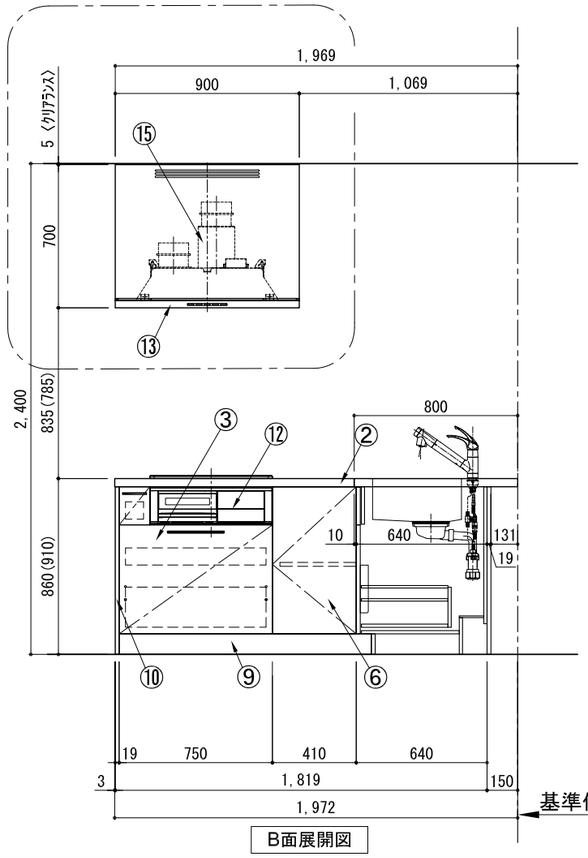

B面展開図

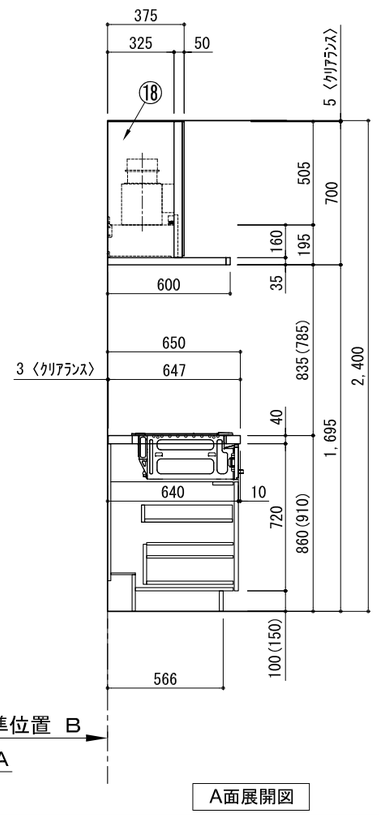

A面展開図

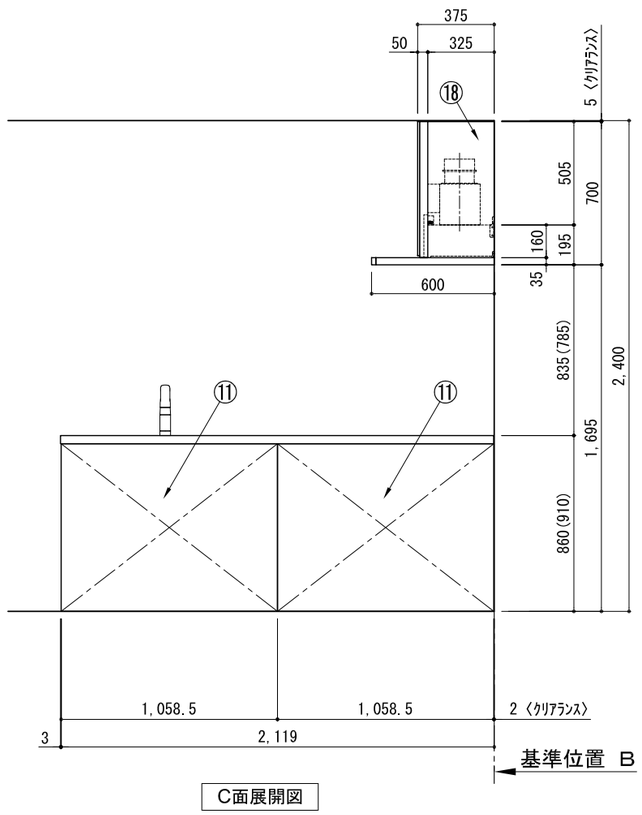

C面展開図

備考欄/NOTE
1、本図は、R勝手（シンク基準）を示す。
2、（ ）内寸法は、ワークトップ高さ910mmの場合を示す。
3、クリアランスは推奨寸法で記載しております。
4、本図は、天井高2400想定で記載されておりますが、各物件ごとに高さ調整し、ご使用ください。
5、IH/ガス両方の加熱機器を考慮した設備位置で記載しております。
6、仕様は改良のため予告なく変更することがあります。

改訂						
4			9			
3			8			
2			7			
1			6			
0	2017.07.05	新規作成	5			

縮尺/SCALE	図面名称/TITLE	図面番号/NO.
1/30 (A3)	ｷｯﾁﾝ ｵｰﾌﾟﾝL 間口2130X1980 R(右ｼﾝｸ) 背面壁 食洗機なし ｼﾙﾊﾞｰ塗装ﾚﾝｼﾞﾌｰﾄﾞ 同時給排ﾀｲﾌﾟ ﾌﾟﾗﾝ図	G00395-0

ｷｯﾁﾝ ｵｰﾌﾟﾝL 間口2130X1980 R(右ｼﾝｸ) 背面壁 食洗機なし ｼﾙﾊﾞｰ塗装ﾚﾝｼﾞﾌｰﾄﾞ 同時給排ﾀｲﾌﾟ 設備･下地図

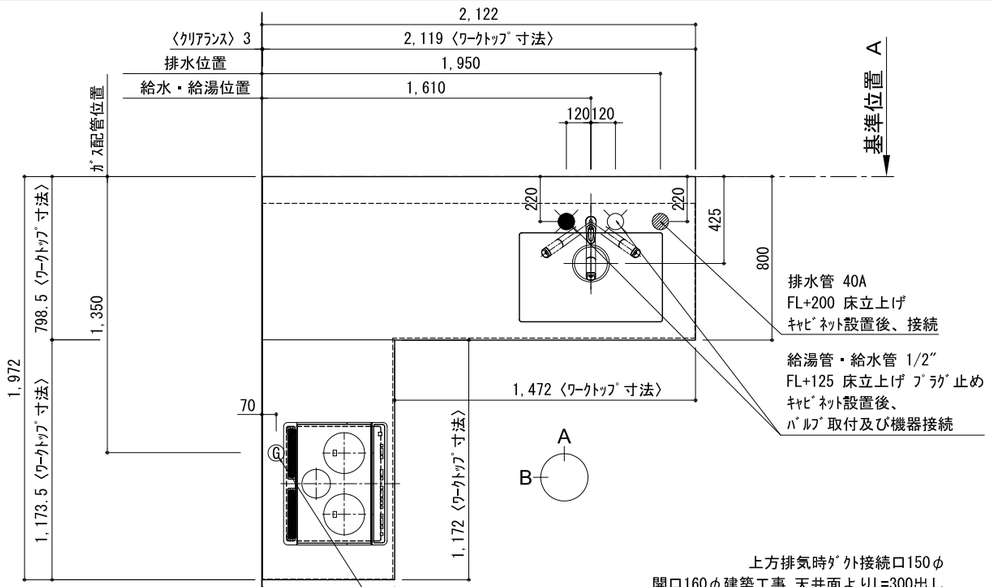

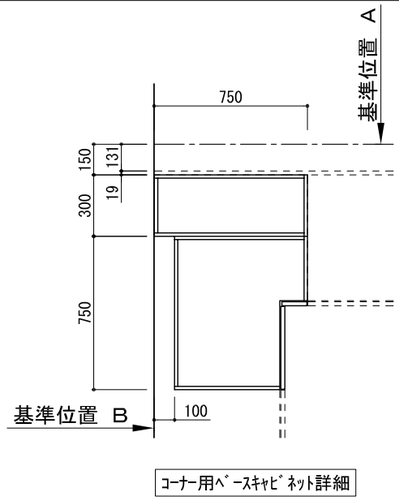

コｰﾅｰ用ﾍﾞｰｽｷｬﾋﾞﾈｯﾄ詳細

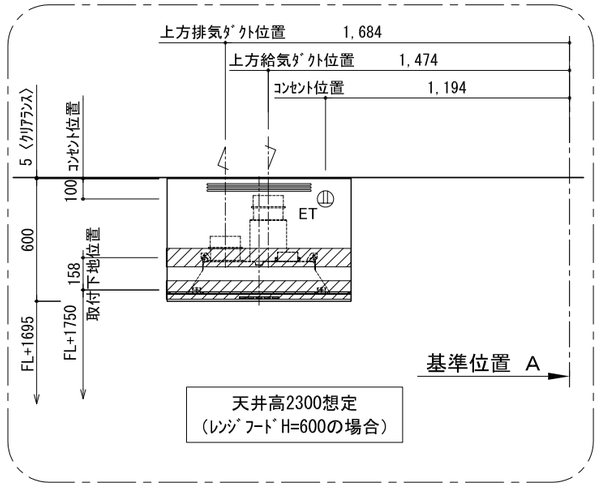

天井高2300想定
（ﾚﾝｼﾞﾌｰﾄﾞH=600の場合）

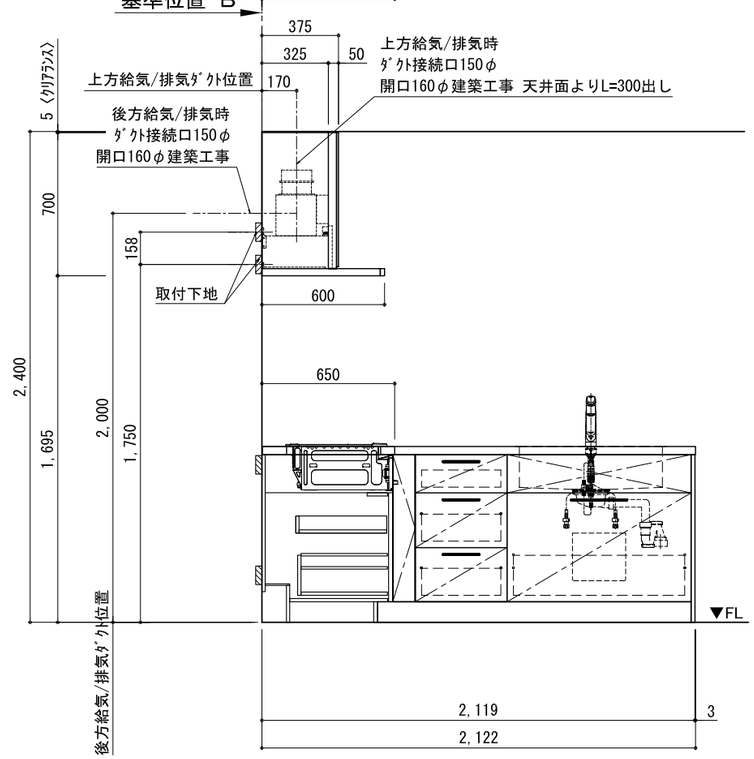

A面展開図

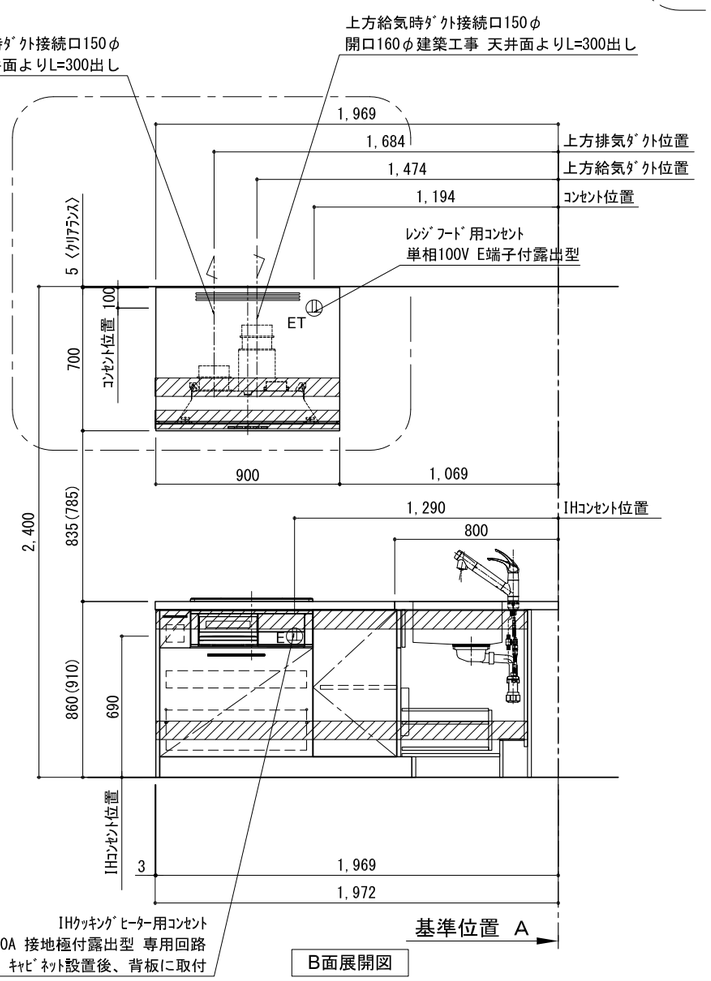

B面展開図

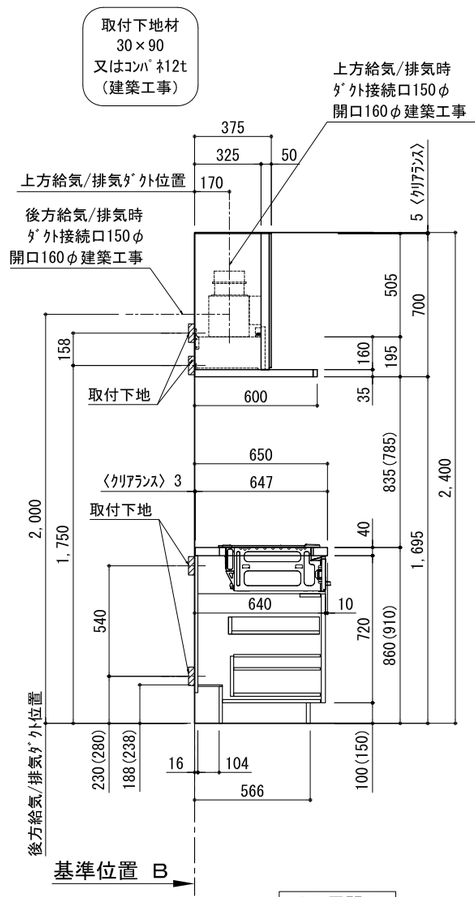

A面展開図

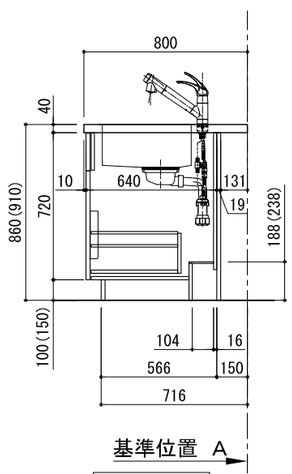

B面展開図

備考欄/NOTE
1、本図は、R勝手（シンク基準）を示す。
2、（ ）内寸法は、ワークトップ高さ910mmの場合を示す。
3、クリアランスは推奨寸法で記載しております。
4、本図は、天井高2400想定で記載されておりますが、各物件ごとに高さ調整し、ご使用ください。
5、IH/ガス両方の加熱機器を考慮した設備位置で記載しております。
6、仕様は改良のため予告なく変更することがあります。

改訂						
4			9			
3			8			
2			7			
1			6			
0	2017.07.05	新規作成	5			

縮尺/SCALE	図面名称/TITLE	図面番号/NO.
1/30 (A3)	ｷｯﾁﾝ ｵｰﾌﾟﾝL 間口2130X1980 R(右ｼﾝｸ) 背面壁 食洗機なし ｼﾙﾊﾞｰ塗装ﾚﾝｼﾞﾌｰﾄﾞ 同時給排ﾀｲﾌﾟ 設備･下地図	G00644-0