


キッチン オープン 間口2280X1980 R(右シンク) 背面壁 深型食洗機 シルバ-塗装レンジフード スタンドタイプ R(右排気) 設備・下地図

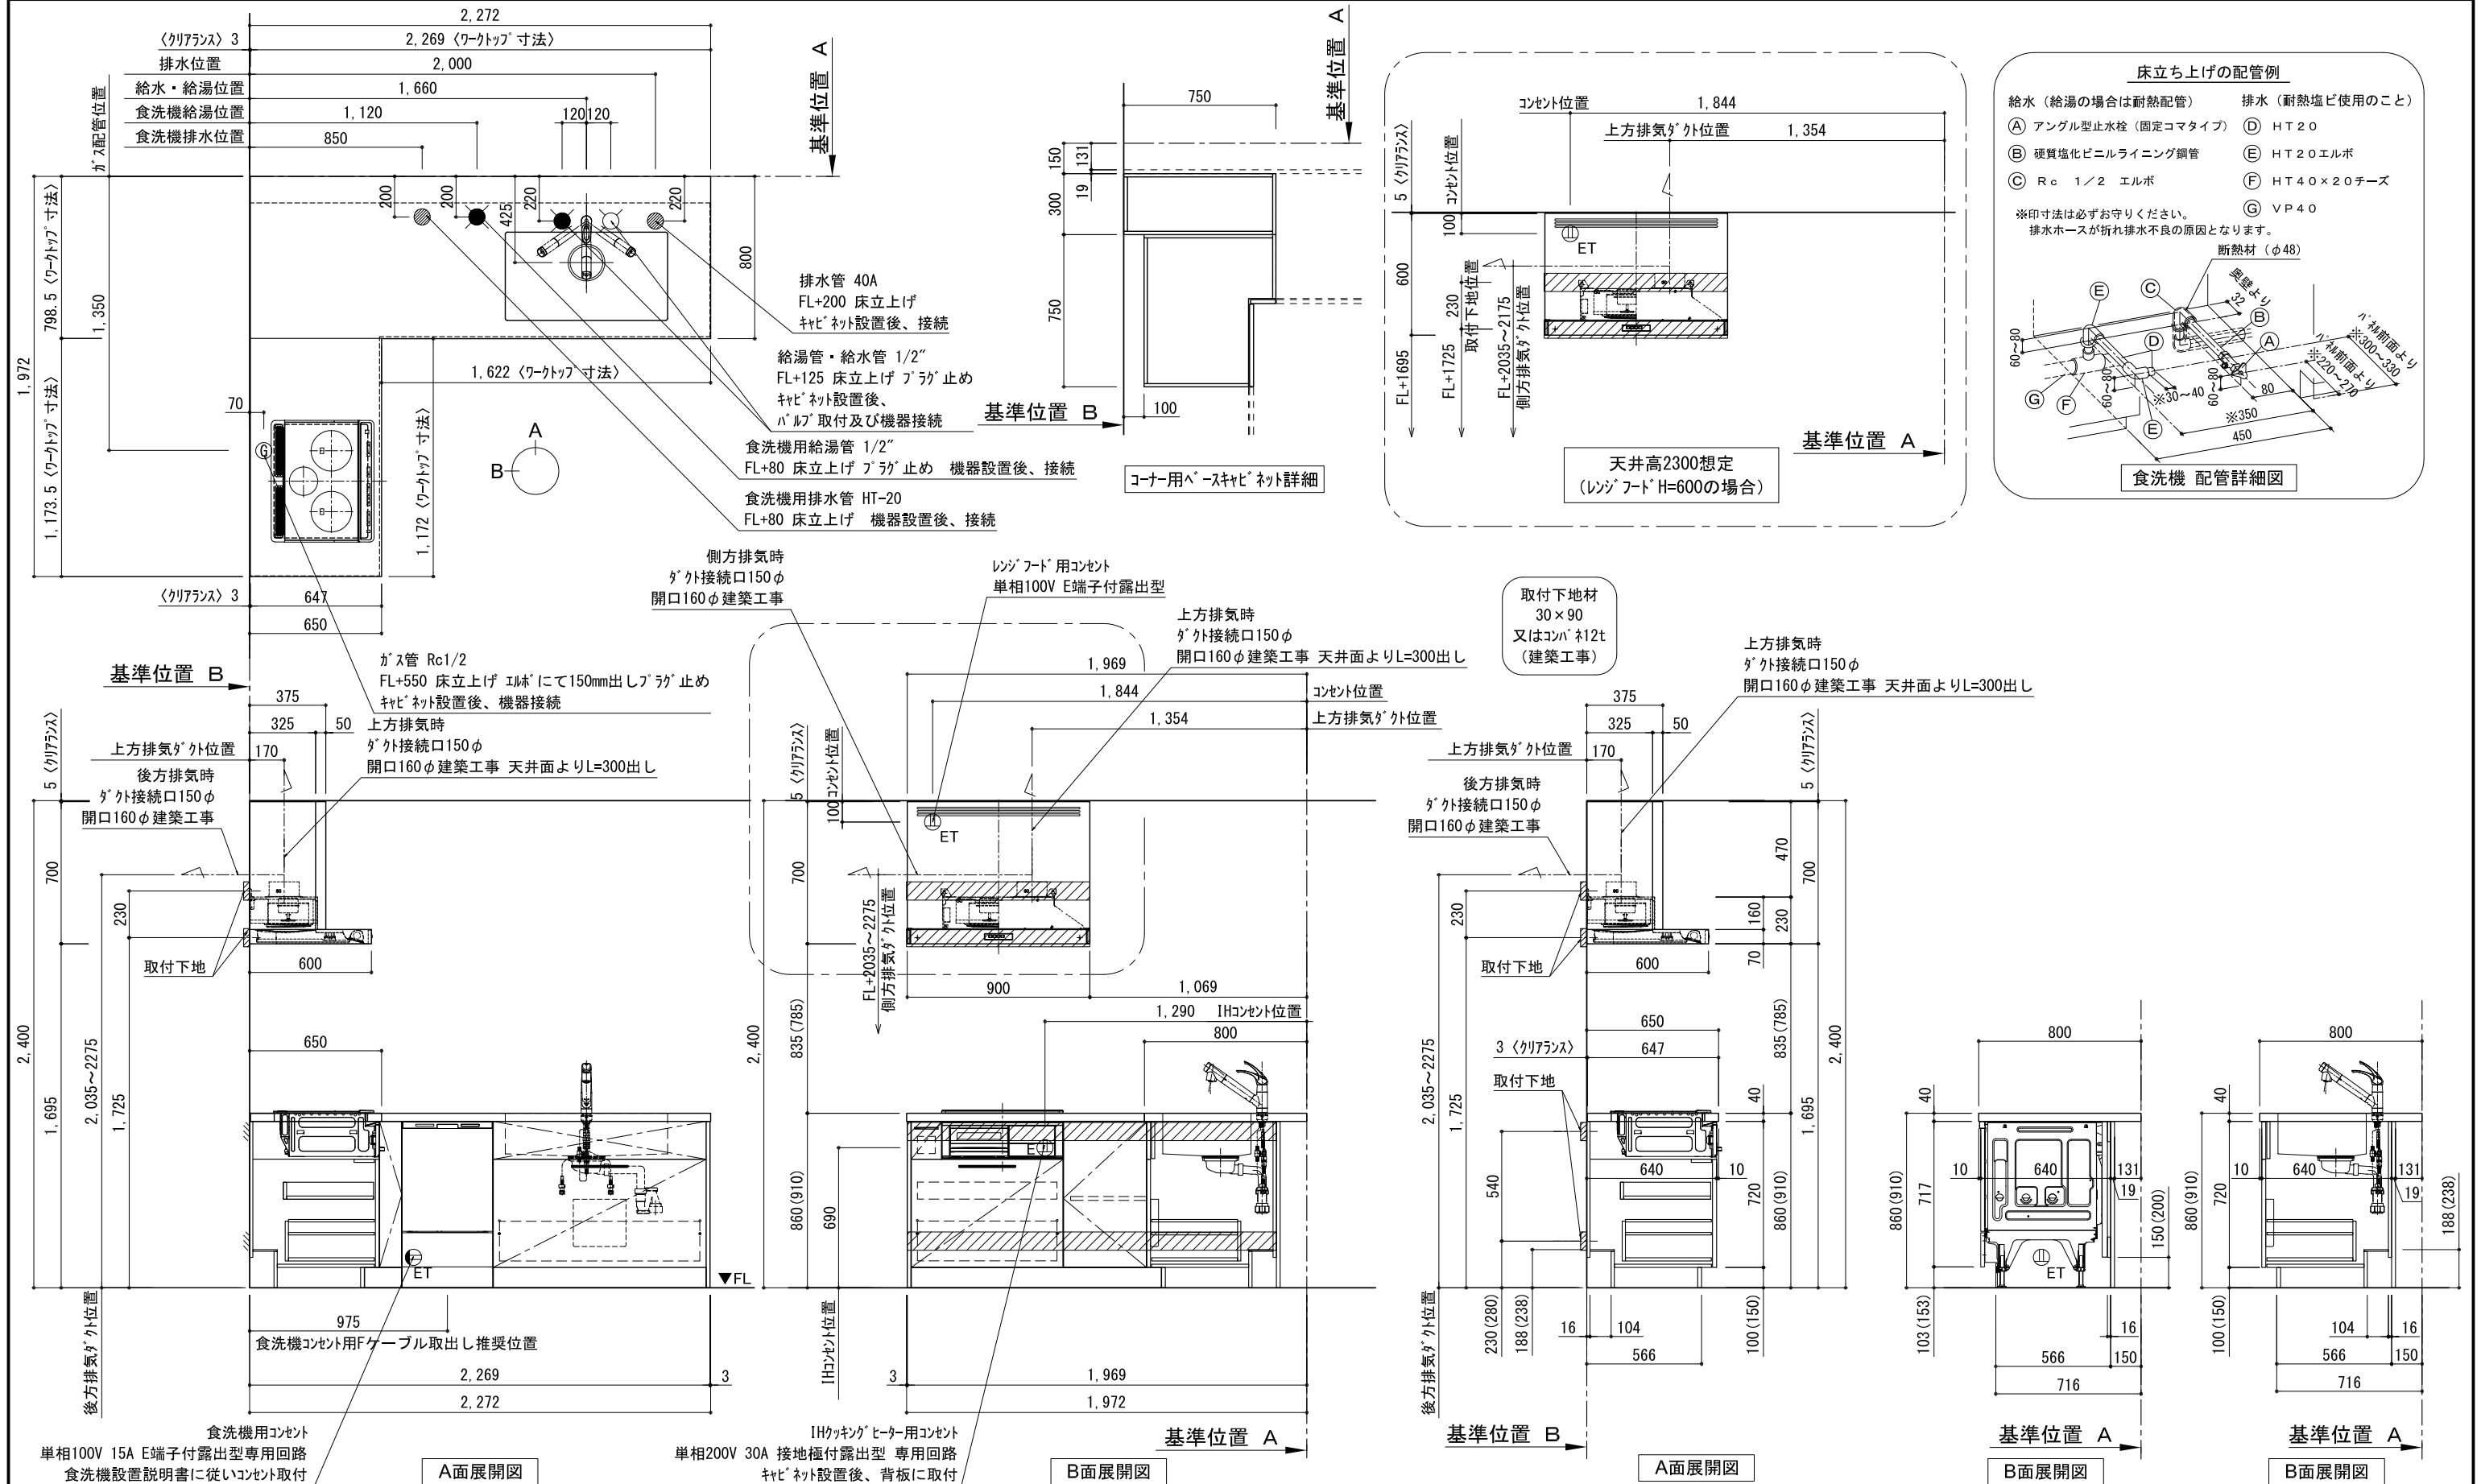

備考欄/NOTE		改訂		縮尺/SCALE	図面名称/TITLE	図面番号/NO.
1.	本図は、R勝手 (シンク基準) を示す。	4		1/30 (A3)	キッチン オープン 間口2280X1980 R(右シンク) 背面壁 深型食洗機 シルバ-塗装レンジフード スタンドタイプ R(右排気) 設備・下地図	G01328-0
2.	() 内寸法は、ワークトップ高さ910mmの場合を示す。	3				
3.	クリアランスは推奨寸法で記載しております。	2				
4.	本図は、天井高2400想定で記載されておりますが、各物件ごとに高さ調整し、ご使用ください。	1				
5.	IH/ガス両方の加熱機器を考慮した設備位置で記載しております。	0	2017.07.05			
6.	仕様は改良のため予告なく変更することがあります。	0	新規作成			