
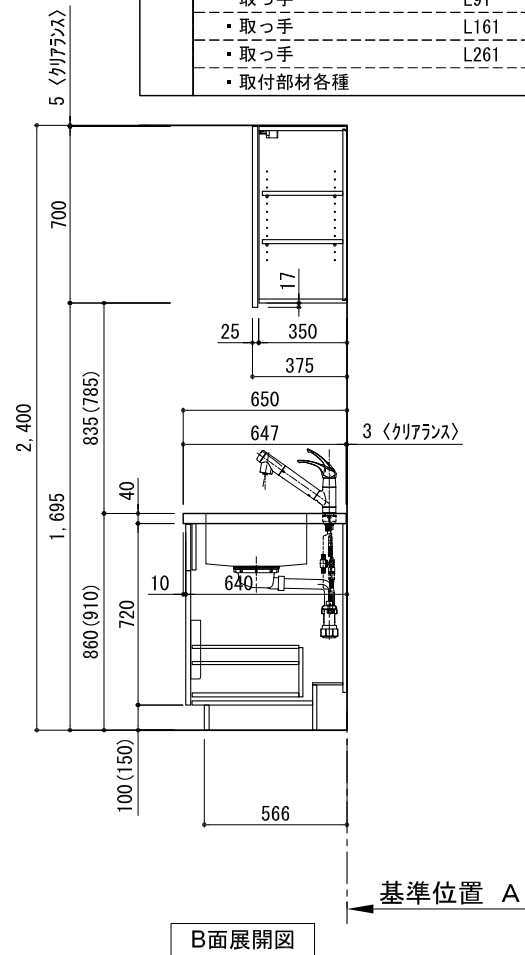
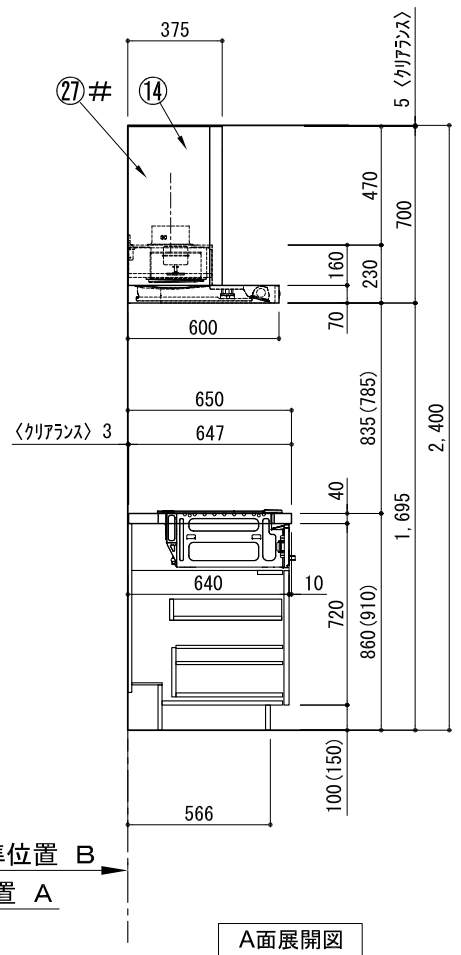
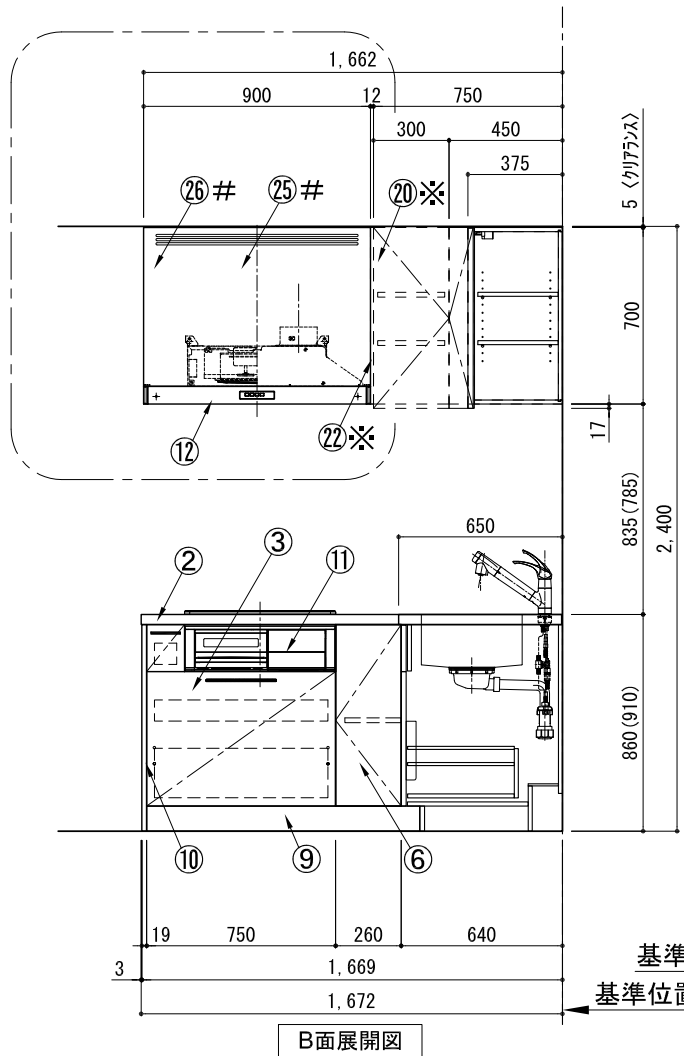
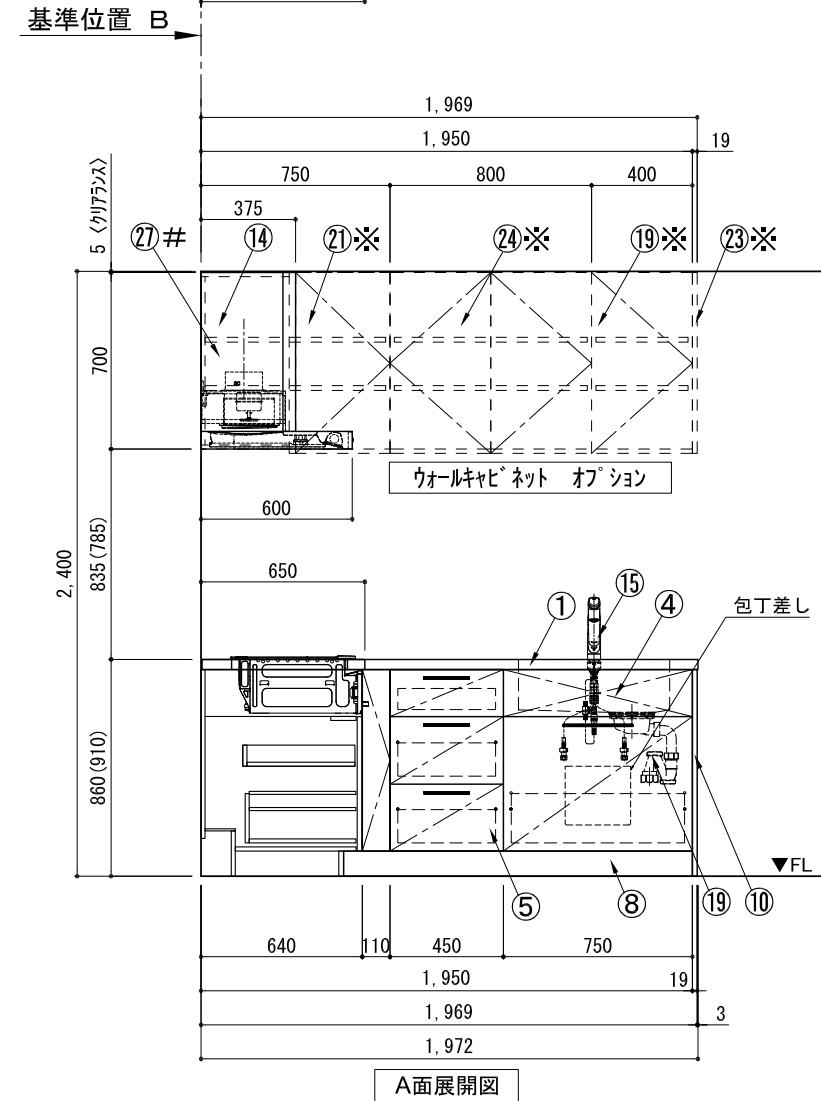
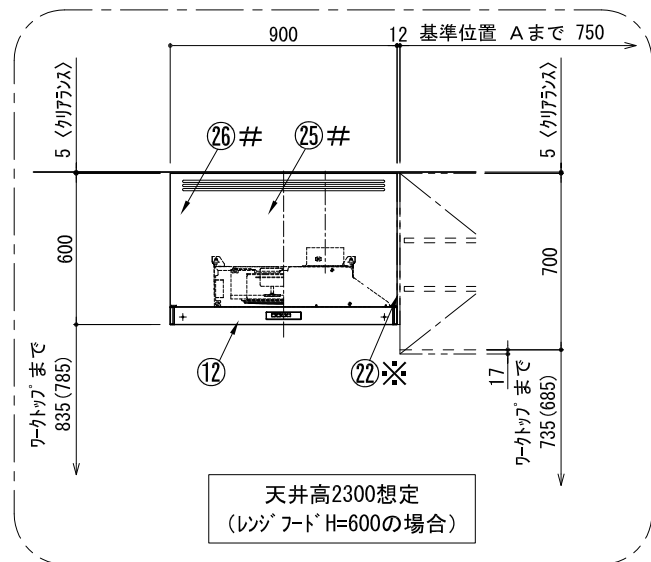
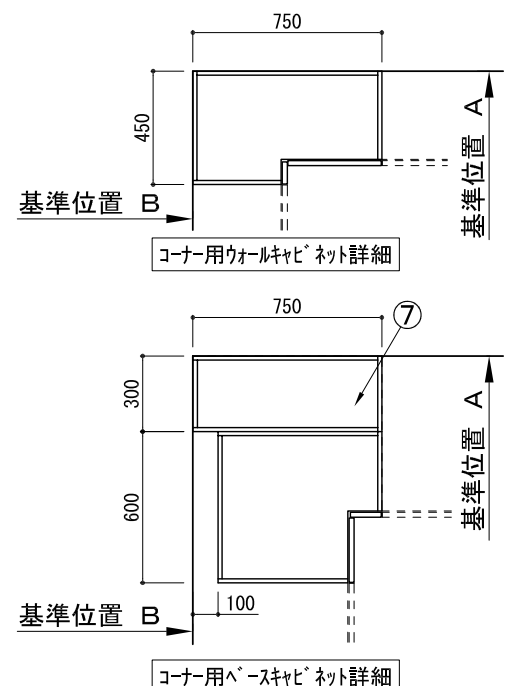


キッチン L型 間口1980X1680 R(右シンク) 背面壁 食洗機なし シルバｰ塗装レンジフード スタンダｰドタイプ R(右排気) プラン図

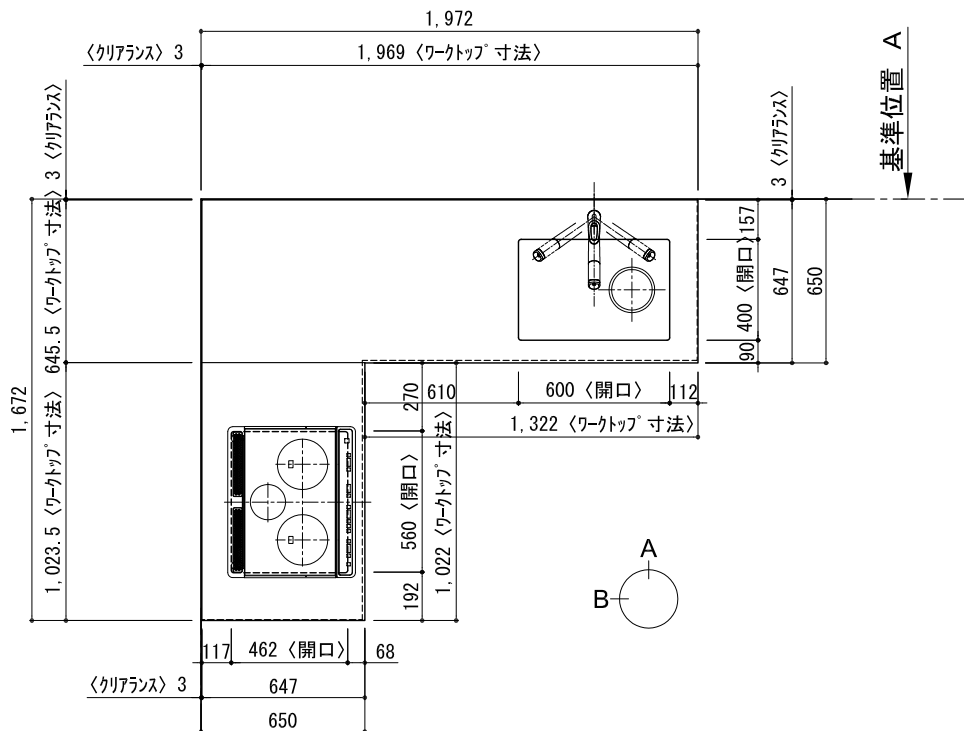


番号	名 称	ウォールキャビネット無 数量	ウォールキャビネット有 数量
①	ワークトップ (シンク付)	1	1
②	ワークトップ	1	1
③	加熱機器用ベｰスキャビネット W750	1	1
④	シンク用ベｰスキャビネット(包丁差し付) W750	1	1
⑤	3段引出しベｰスキャビネット W450	1	1
⑥	コーナ用ベｰスキャビネット W600	1	1
⑦	コーナ調整用ベｰスキャビネット W300	1	1
⑧	巾木1	1	1
⑨	巾木2	1	1
⑩	サイドパネﾙ	2	2
⑪	加熱機器 3口ガスコンロ 3口IHヒーター	1	1
⑫	レンジフード	1	1
⑬※	L型ダクト	1	1
⑭	フード横幕板 (シルバｰ塗装前幕板用)	2	1
⑮	水栓 混合水栓	1	1
⑯	欠番		
⑰	欠番		
⑱	排水金具 (40A)	1	1
⑲※	片開きドアウォールキャビネット W400		1
⑳※	片開きドアウォールキャビネット W300		1
㉑※	コーナ用ウォールキャビネット W750		1
㉒※	防熱板	t12	1
㉓※	サイドパネﾙ	t19	1
㉔※	両開きドアウォールキャビネット W800		1
㉕#	レンジフード化粧前幕板	t19	1
㉖#	面材取付金具	1	1
㉗#	フード横幕板 (化粧前幕板用)	2	2
	別梱パネツセット	1	1
	・取っ手 L91	1	1
	・取っ手 L161	3	3
	・取っ手 L261	2	2
	・取付部材各種		

※印はオプション品
#印はレンジフード化粧前幕板仕様の場合
(その場合でも、フード横幕板は
シルバｰ塗装仕様となります。)

備考欄/NOTE 1、本図は、R勝手（シンク基準）を示す。 2、（ ）内寸法は、ワークトップ高さ910mmの場合を示す。 3、クリアランスは推奨寸法で記載しております。 4、本図は、天井高2400想定で記載されておりますが、各物件ごとに高さ調整し、ご使用ください。 5、IH/ガス両方の加熱機器を考慮した設備位置で記載しております。 6、仕様は改良のため予告なく変更することがあります。				改訂	4 3 2 1 0	2017. 07. 05 新規作成	9 8 7 6 5	縮尺/SCALE 1/30 (A3)	図面名称/TITLE キッチン L型 間口1980X1680 R(右シンク) 背面壁 食洗機なし シルバｰ塗装レンジフード スタンダｰドタイプ R(右排気) プラン図	図面番号/NO. G01059-0
---	--	--	--	----	-----------------------	----------------------	-----------------------	--------------------------	--	----------------------

キッチン L型 間口1980X1680 R(右シク) 背面壁 食洗機なし シルバ-塗装インジ-フット スタンダ-トタイプ R(右排気) 設備・下地図

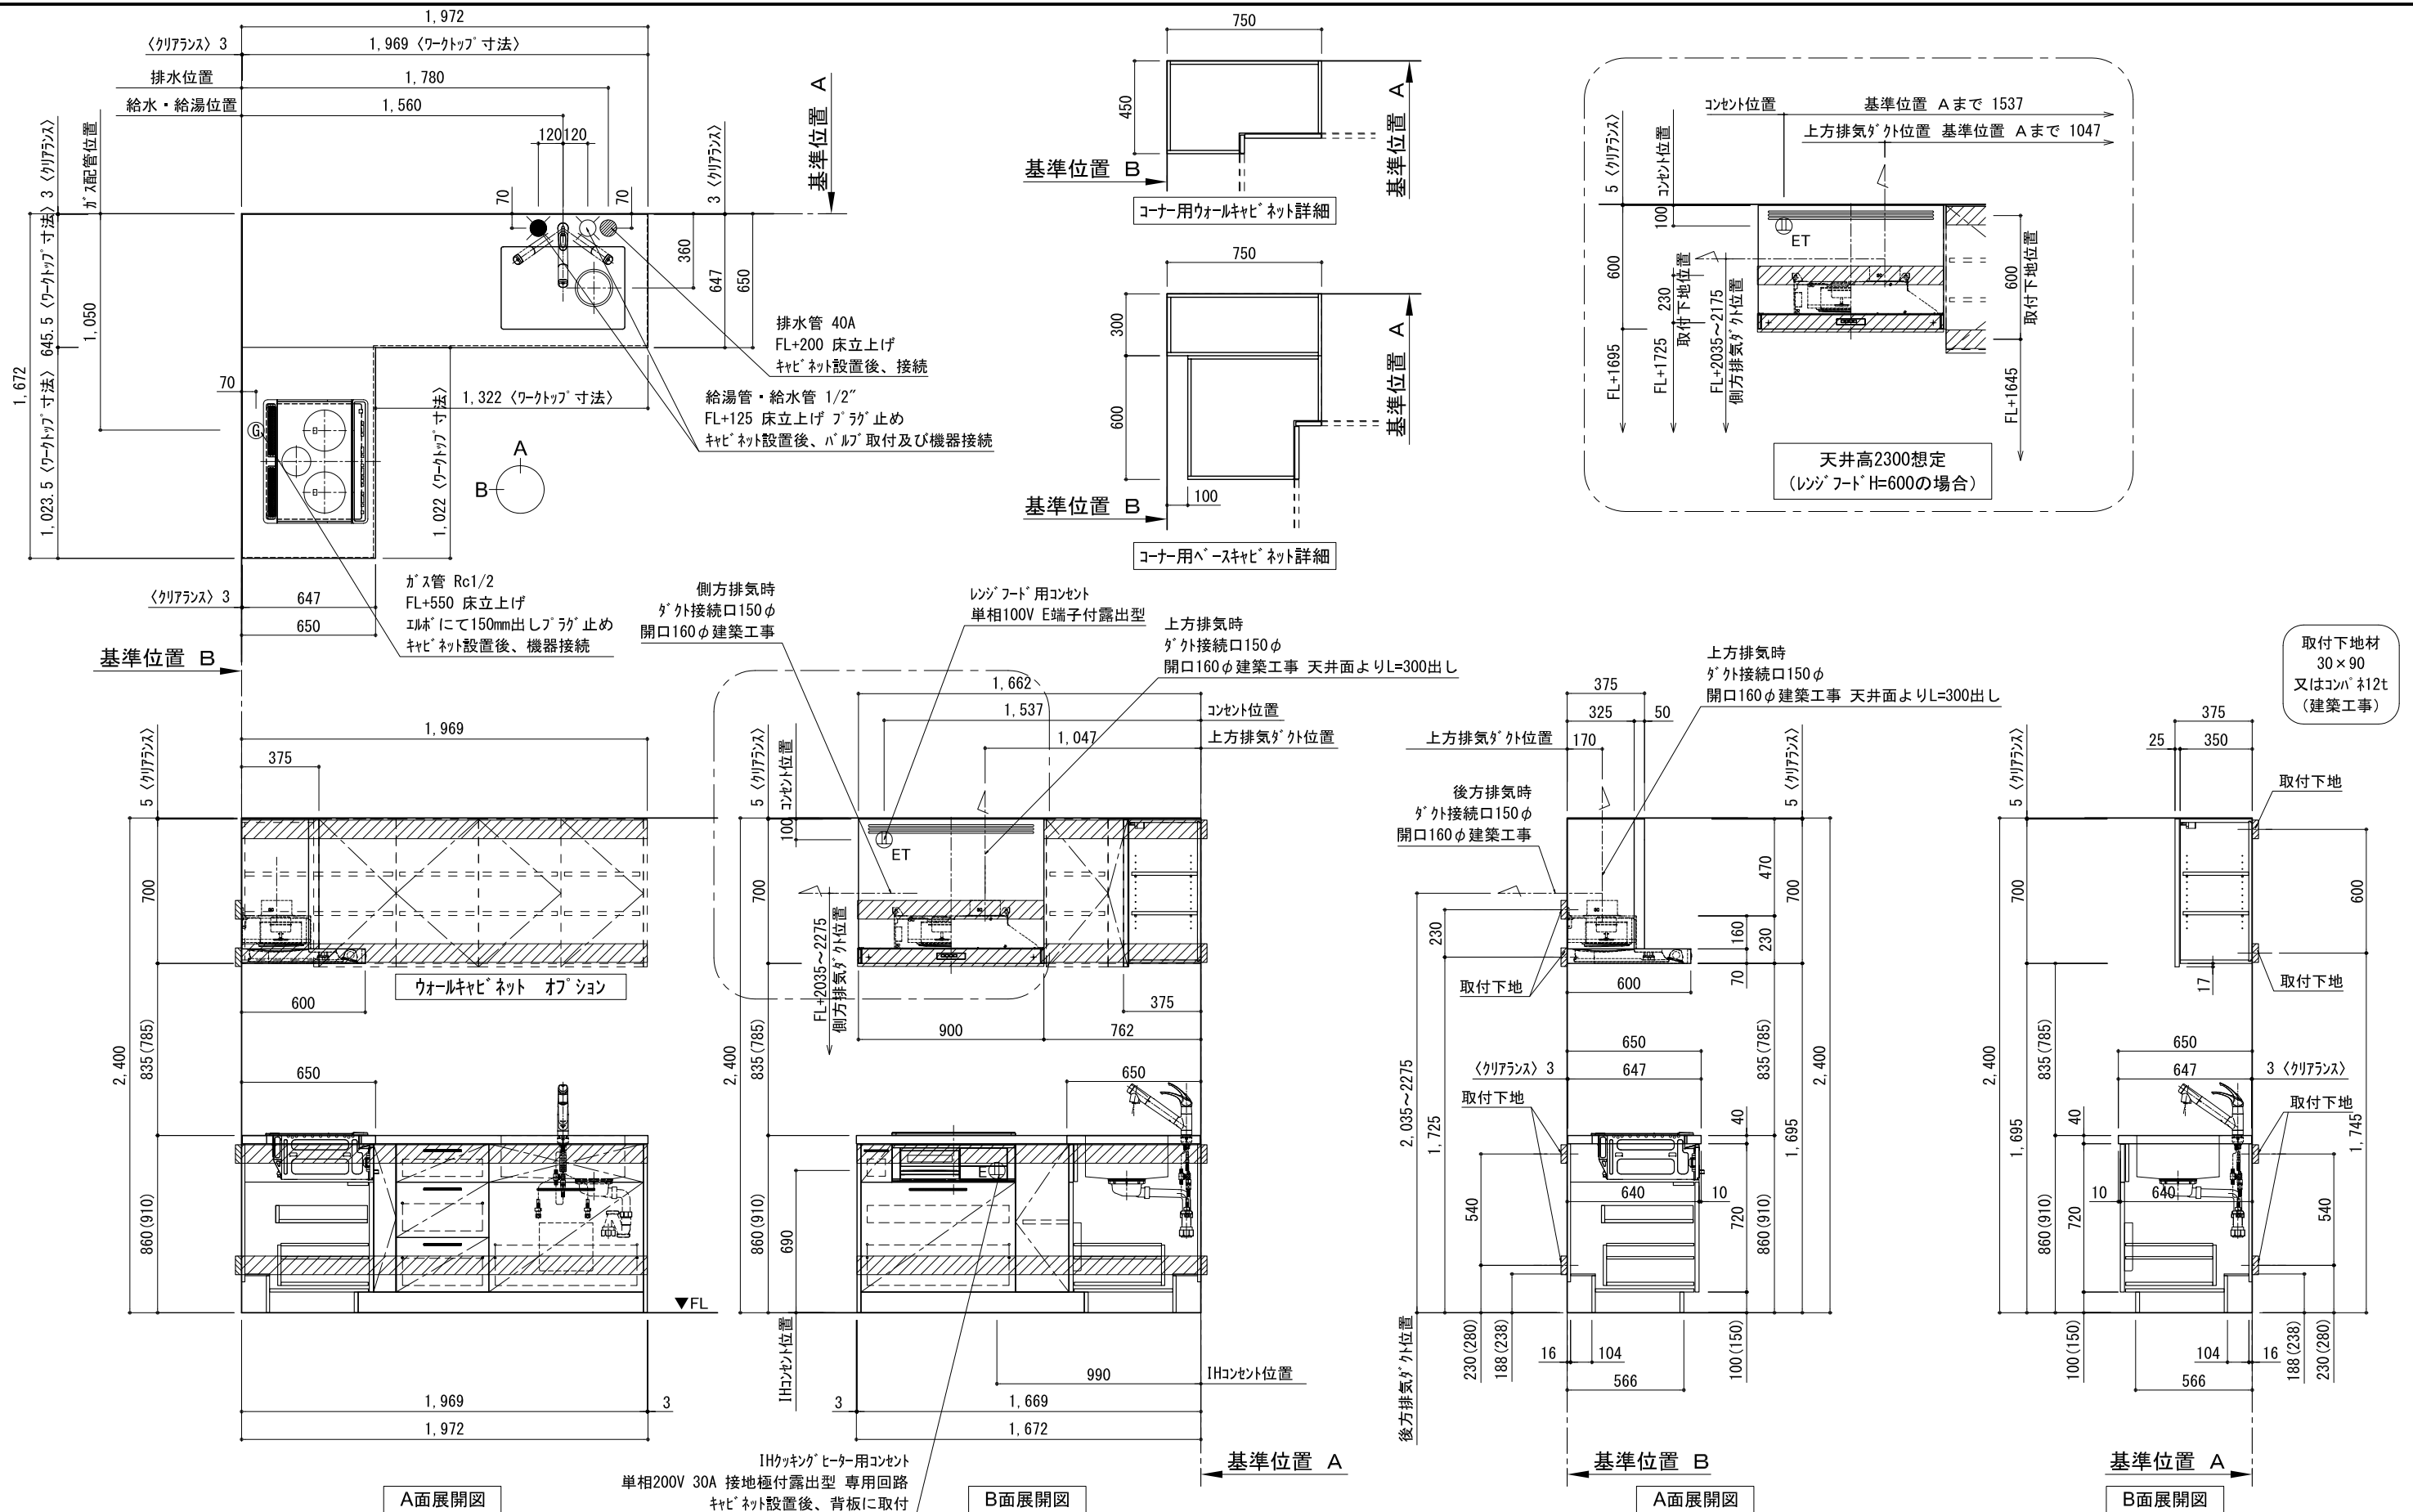

備考欄/NOTE

- 1、本図は、R勝手（シンク基準）を示す。
- 2、（ ）内寸法は、ワークトップ高さ910mmの場合を示す。
- 3、クリアランスは推奨寸法で記載しております。
- 4、本図は、天井高2400想定で記載されておりますが、各物件ごとに高さ調整し、ご使用ください。
- 5、IH/ガス両方の加熱機器を考慮した設備位置で記載しております。
- 6、仕様は改良のため予告なく変更することがあります。

改訂

4		
3		
2		
1		
0	2017. 07. 05	新規作成

9
8
7
6
5

縮尺/SCALE
1/30
(A3)

図面名称/TITLE キッチン
L型 間口1980X1680 R(右シンク)
背面壁
食洗機なし
シルバー塗装レンジフード
スタンダードタイプ R(右排気)
設備・下地図

図面番号/NO.

G01407-0