

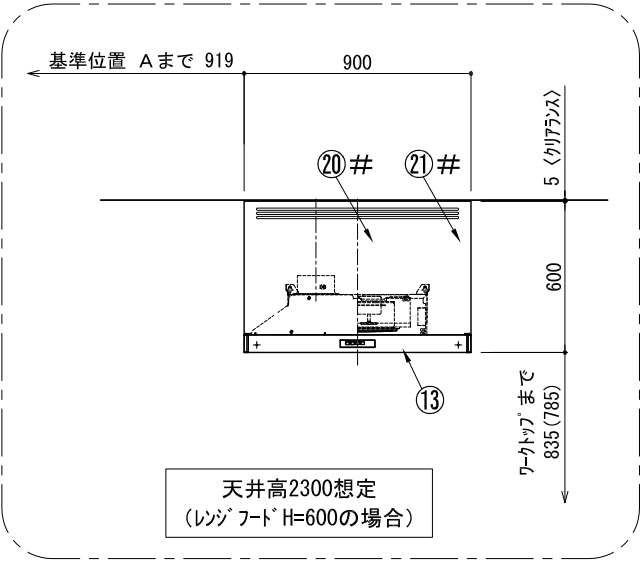
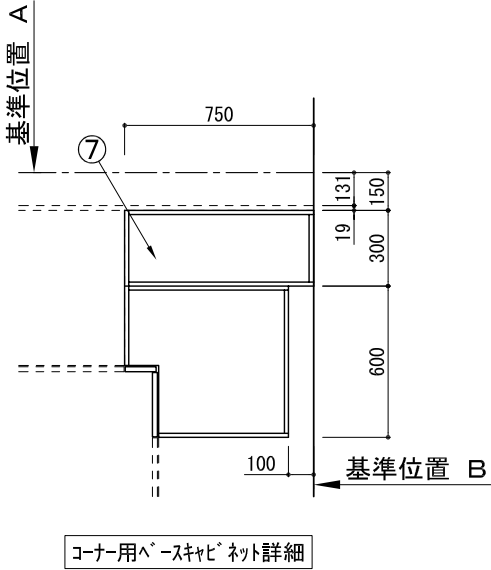
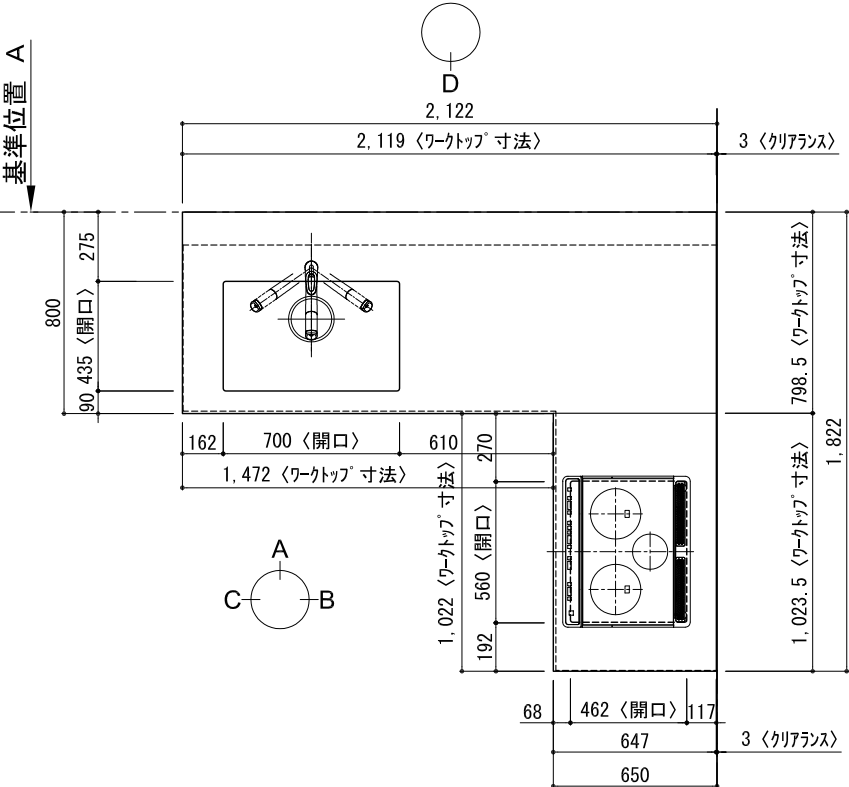
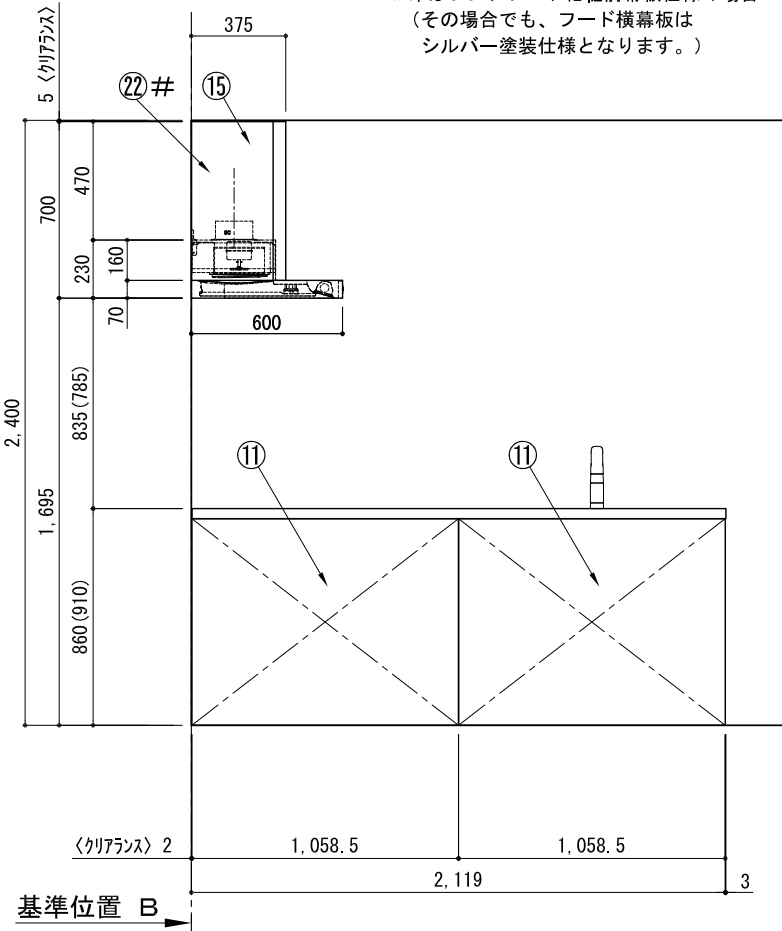
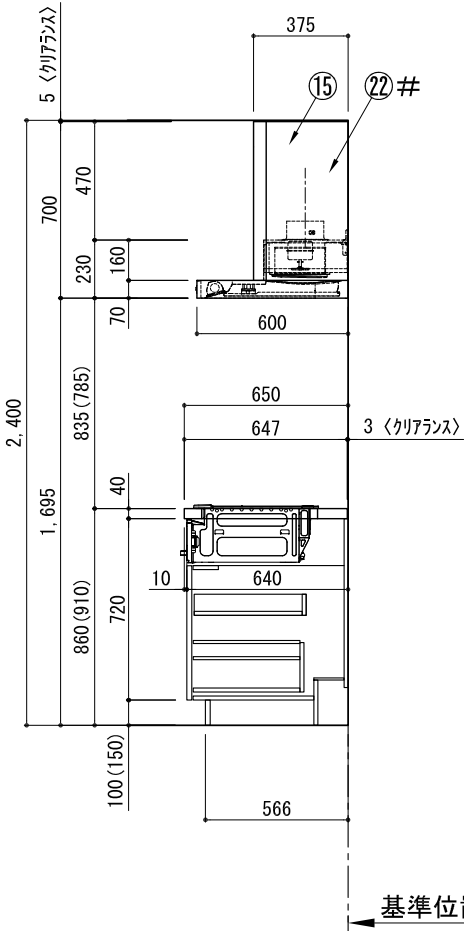


キッチン オープン 間口2130X1830 L(左シンク) 背面壁 食洗機なし シルバー塗装レンジフード スタンドタイプ L(左排気) プラン図

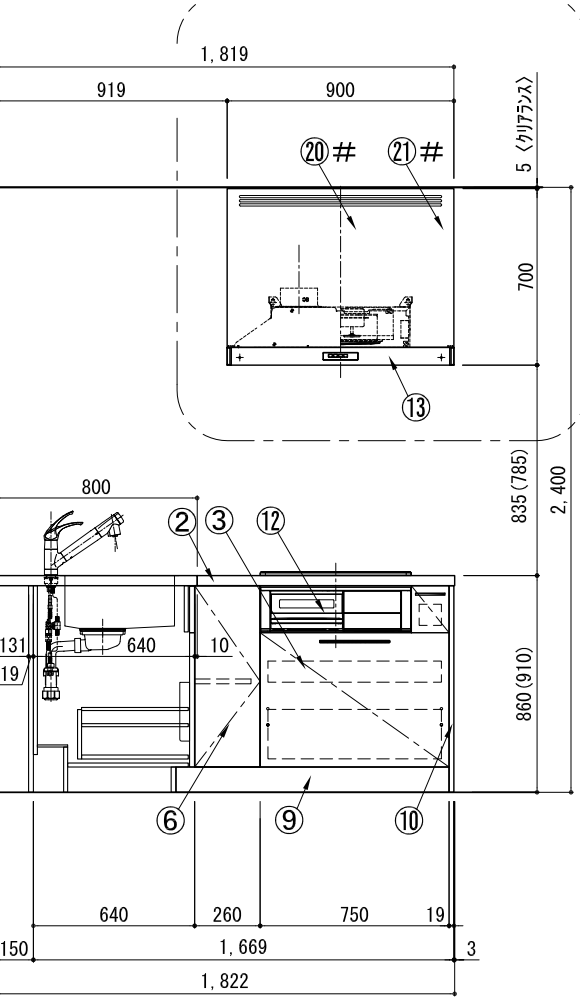


番号	名 称	数量
①	ワークトップ (シンク付)	1
②	ワークトップ	1
③	加熱機器用ベースキャビネット W750	1
④	シンク用ベースキャビネット(包丁差し付) W900	1
⑤	3段引出しベースキャビネット W450	1
⑥	コーナー用ベースキャビネット W600	1
⑦	コーナー調整用ベースキャビネット W300	1
⑧	巾木1 t19	1
⑨	巾木2 t19	1
⑩	サイドパネル t19	2
⑪	バックパネル t19	2
⑫	加熱機器 3口ガスコンロ 3口IHヒーター W900	1
⑬	レンジフード	1
⑭※	L型ダクト	1
⑮	フード横幕板 (シルバー塗装前幕板用)	2
⑯	水栓 混合水栓	1
⑰	欠番	
⑱	欠番	
⑲	排水金具 (40A)	1
⑳ #	レンジフード化粧前幕板 t19	1
㉑ #	面材取付金具	1
㉒ #	フード横幕板 (化粧前幕板用)	2
別梱パースセット		1
・取っ手 L91		1
・取っ手 L161		3
・取っ手 L261		2
・取付部材各種		

※印はオプション品
#印はレンジフード化粧前幕板仕様の場合
(その場合でも、フード横幕板は
シルバー塗装仕様となります。)

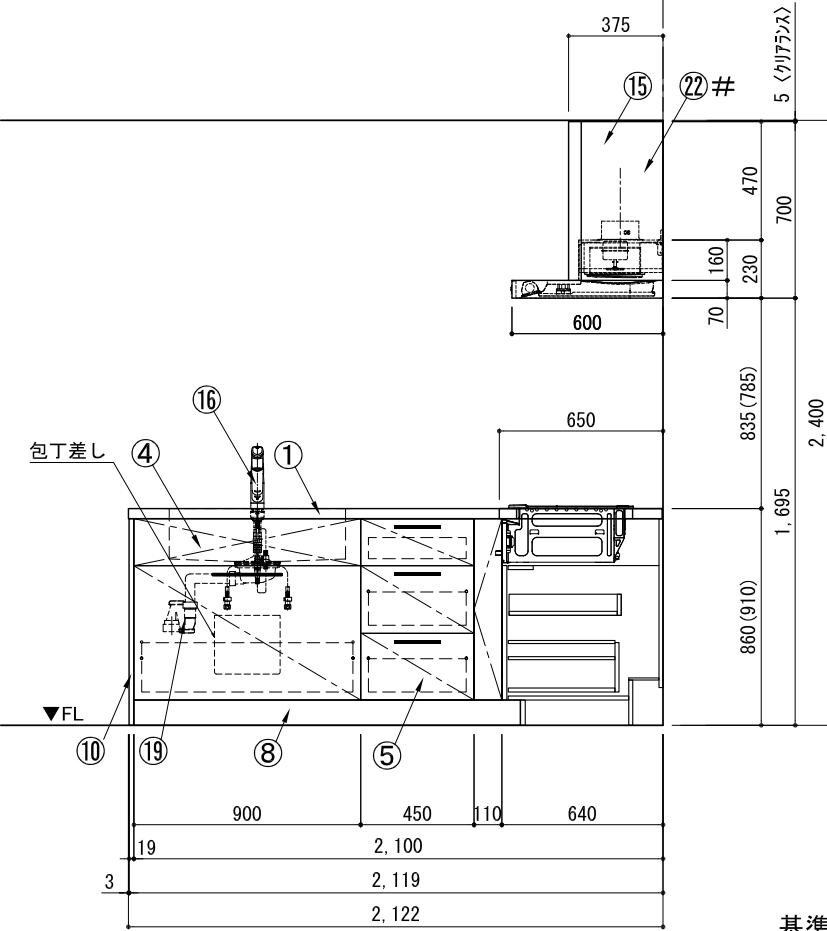

備考欄/NOTE			縮尺/SCALE		図面名称/TITLE キッチン オープン 間口2130X1830 L(左シンク) 背面壁 食洗機なし シルバー塗装レンジフード スタンダードタイプ L(左排気) プラン図	図面番号/NO. G01168-0
改訂	4		9			
	3		8			
	2		7			
	1		6			
	0	2017. 07. 05	新規作成	5		

キッチン オープン 間口2130X1830 L(左シンク) 背面壁 食洗機なし シルバー塗装レンジフード スタANDARDタイプ L(左排気) 設備・下地図

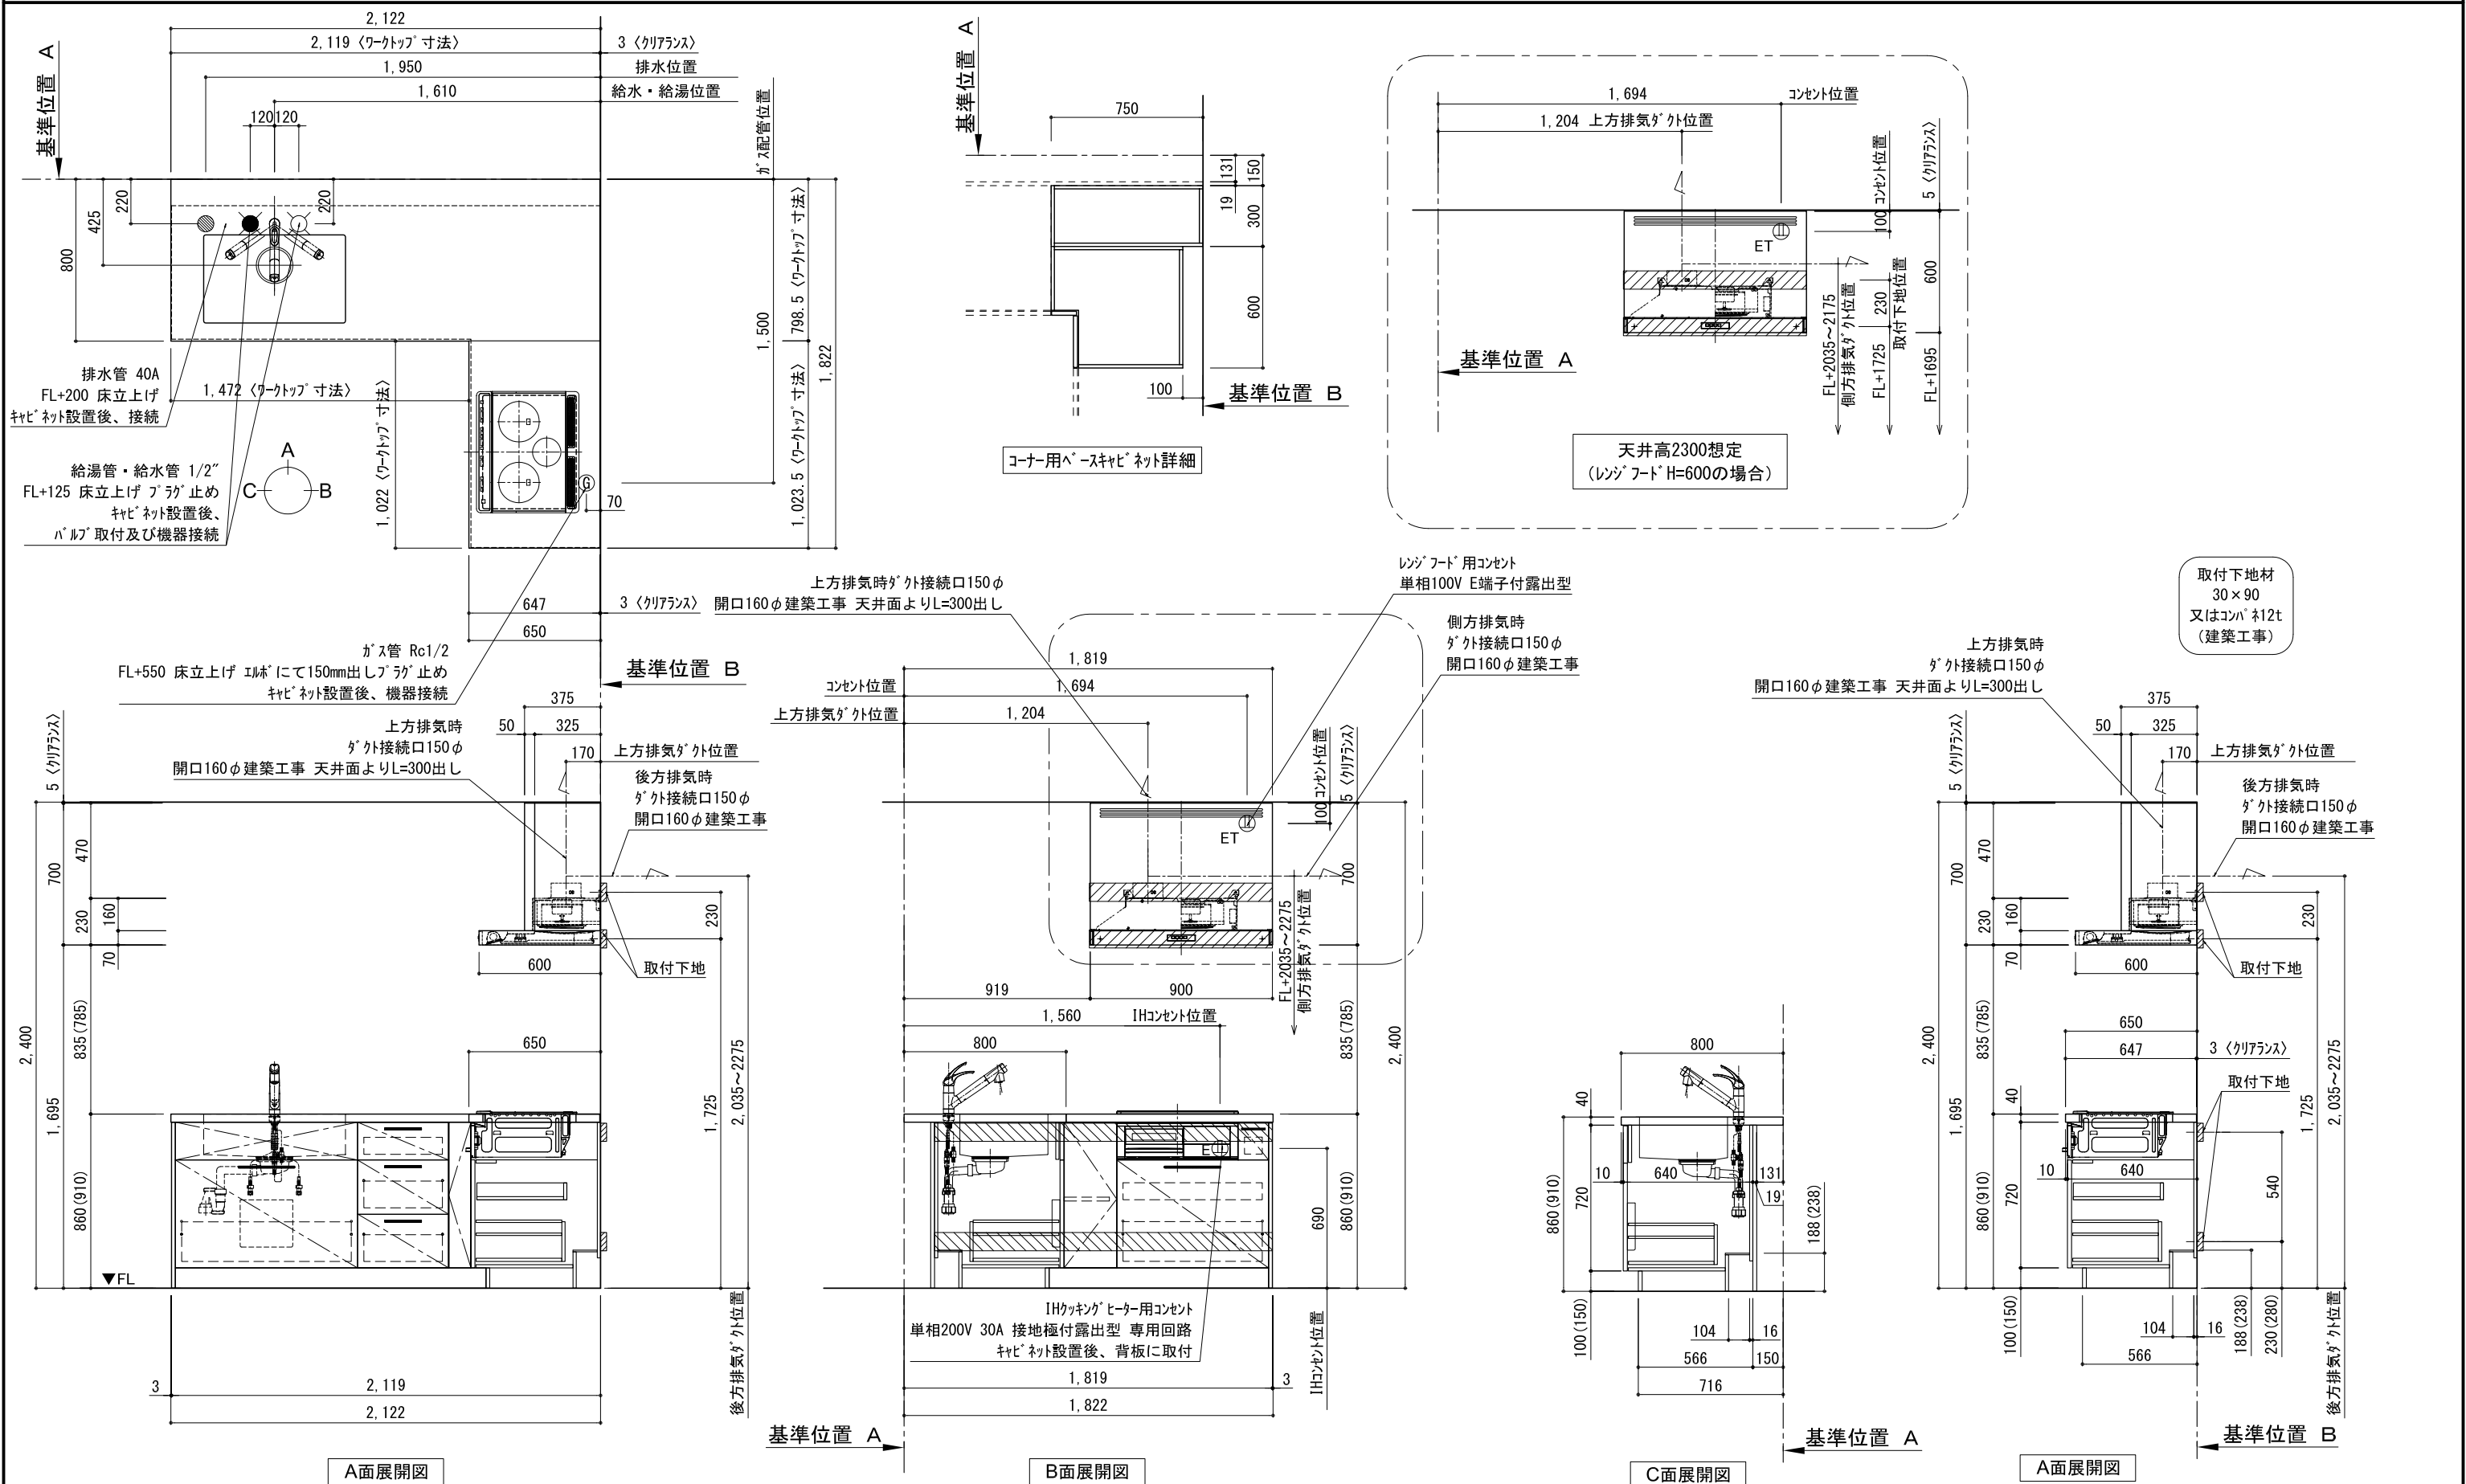

備考欄/NOTE 1、本図は、L勝手（シンク基準）を示す。 2、（ ）内寸法は、ワークトップ高さ910mmの場合を示す。 3、クリアランスは推奨寸法で記載しております。 4、本図は、天井高2400想定で記載されておりますが、各物件ごとに高さ調整し、ご使用ください。 5、IH/ガス両方の加熱機器を考慮した設備位置で記載しております。 6、仕様は改良のため予告なく変更することがあります。	改訂	4			9			縮尺/SCALE 1/30 (A3)	図面名称/TITLE キッチン オープン 間口2130X1830 L(左シンク) 背面壁 食洗機なし シルバー塗装レンジフード スタンダードタイプ L(左排気) 設備・下地図	図面番号/NO. G01516-0
		3			8					
		2			7					
		1			6					
		0	2017. 07. 05	新規作成	5					