キッチン I型　間口2250　R（右シンク）背面+加熱機器側面壁（横壁付け用レンジフード）　プラン図

番号	名　称		数量
①	ﾜｰｸﾄｯﾌﾟ（ｼﾝｸ付）		1
②	加熱機器用ﾍﾞｰｽｷｬﾋﾞﾈｯﾄ	W750	1
③	ｼﾝｸ用ﾍﾞｰｽｷｬﾋﾞﾈｯﾄ(包丁差し付)	W750	1
④	ﾌﾞﾙｵｰﾌﾞﾝ食洗機用ﾍﾞｰｽｷｬﾋﾞﾈｯﾄ	W450	1
⑤	ﾎﾞﾄﾙ収納ﾍﾞｰｽｷｬﾋﾞﾈｯﾄ	W300	1
⑥	巾木1	t19	1
⑦	ｻｲﾄﾞｽﾍﾟｰｻｰ	t19	1
⑧	ｻｲﾄﾞﾊﾟﾈﾙ	t19	1
⑨	加熱機器	3口ｶﾞｽｺﾝﾛ 3口IHﾋｰﾀｰ	1
⑩	ﾚﾝｼﾞﾌｰﾄﾞ	W900	1
⑪	L型ﾀﾞｸﾄ（注）H700の場合のみ		1(注)
⑫	水栓	混合水栓	1
⑬	食洗機	W450	1
⑭	ｶﾄﾗﾘｰﾄﾚｲ		1
⑮	排水金具（40A）		1
	別梱ﾊﾟｰﾂｾｯﾄ		1
	・取っ手	L91	1
	・取っ手	L161	3
	・取っ手	L261	2
	・取付部材各種		

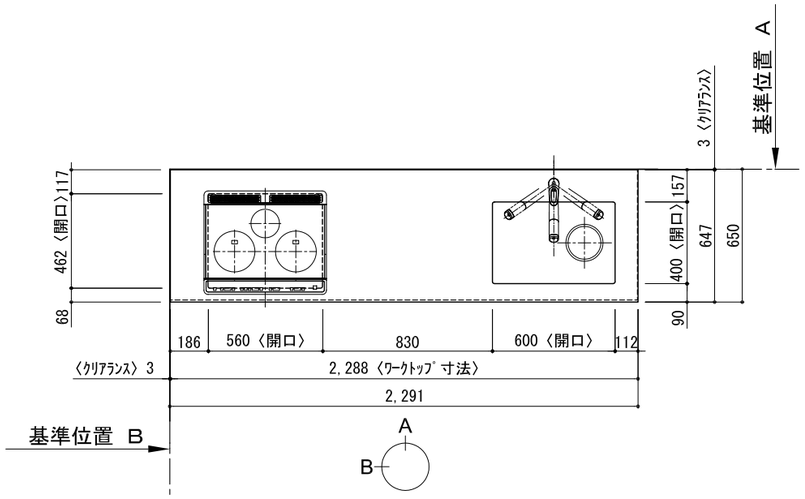

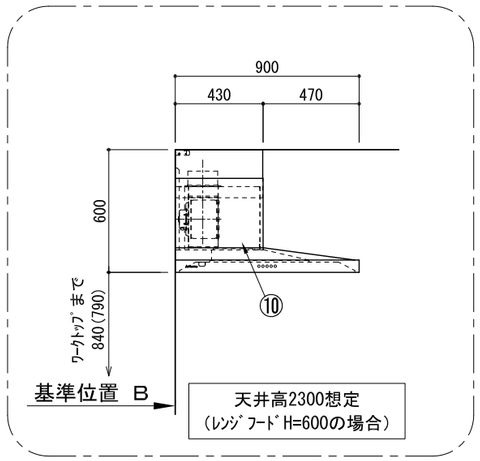

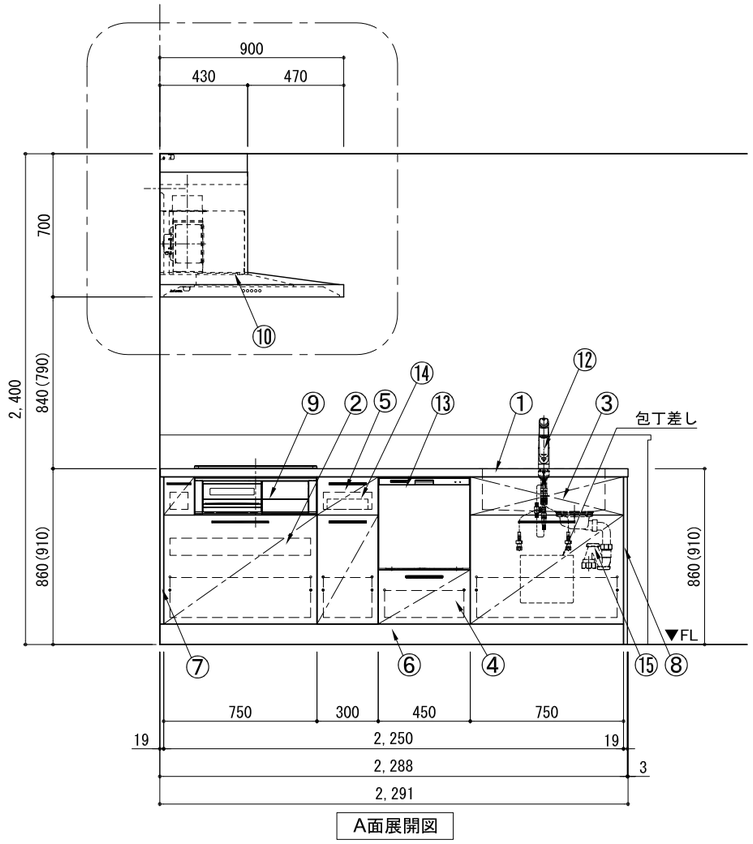

A面展開図

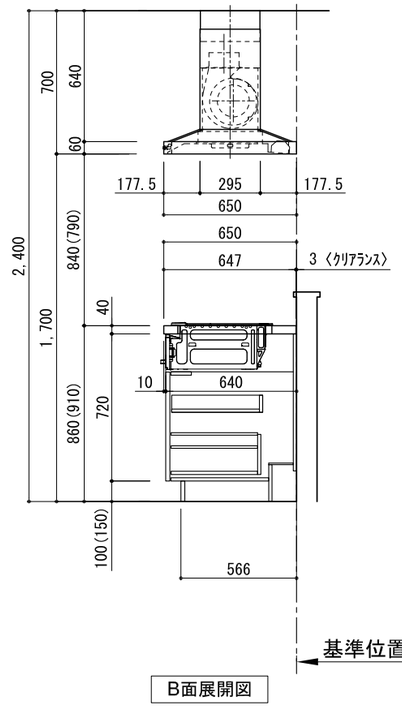

B面展開図

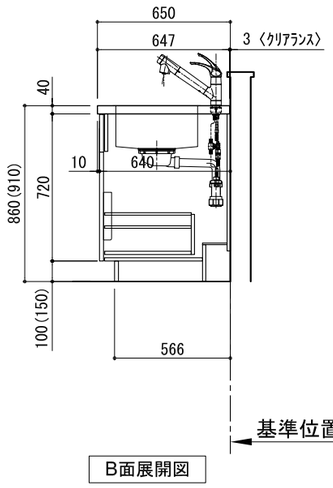

B面展開図

備考欄/NOTE
1、本図は、R勝手（シンク基準）を示す。
2、（　）内寸法は、ワークトップ高さ910mmの場合を示す。
3、クリアランスは推奨寸法で記載しております。
4、本図は、天井高2400想定で記載されておりますが、各物件ごとに高さ調整し、ご使用ください。
5、IH/ガス両方の加熱機器を考慮した設備位置で記載しております。
6、仕様は改良のため予告なく変更することがあります。

改訂							
4			9			縮尺/SCALE	図面名称/TITLE キッチン I型　間口2250 R（右シンク） 背面+加熱機器側面壁 （横壁付け用レンジフード） プラン図	図面番号/NO.
3			8					
2			7			1/30 (A3)		000014-1
1	2016.10.01	排水金具変更	6					
0	2015.07.20	新規作成	5					

キッチン I型　間口2250　R（右シンク）背面+加熱機器側面壁（横壁付け用レンジフード）　設備・下地図

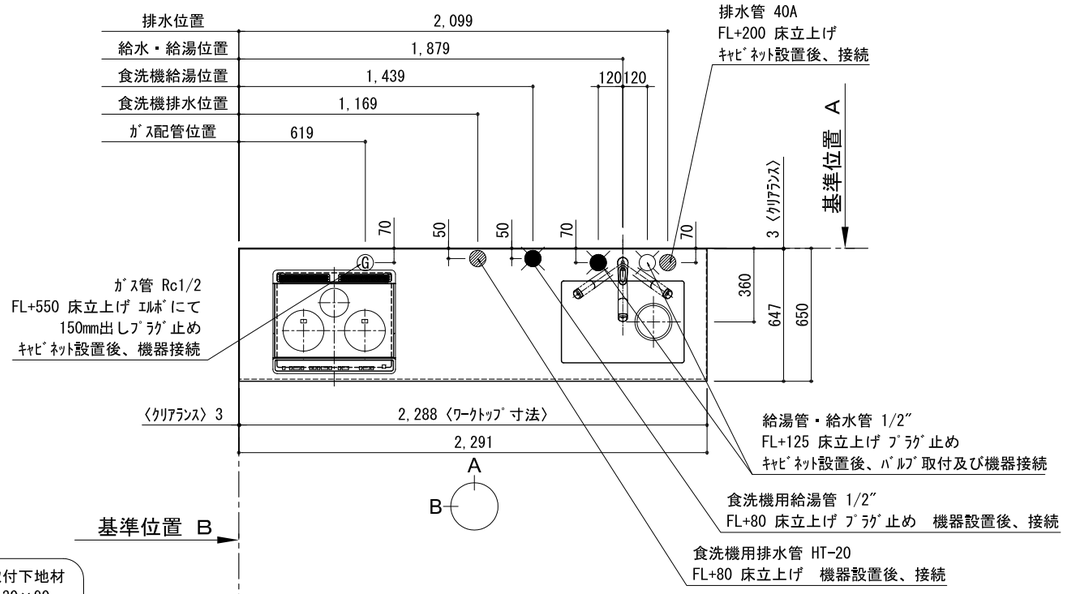

A面展開図

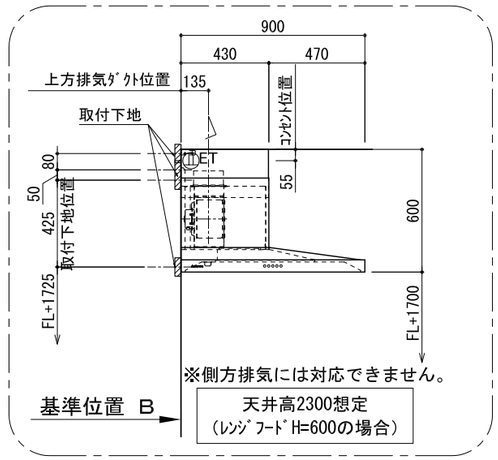

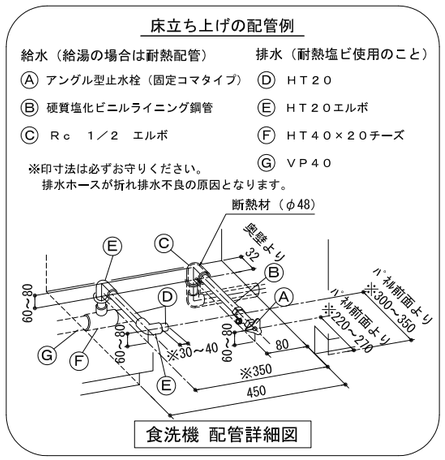

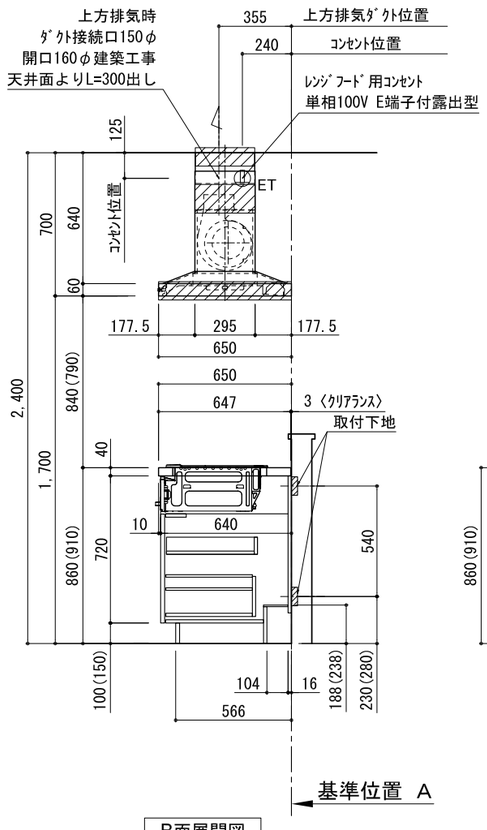

B面展開図

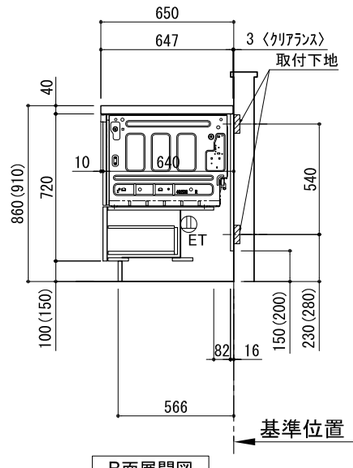

B面展開図

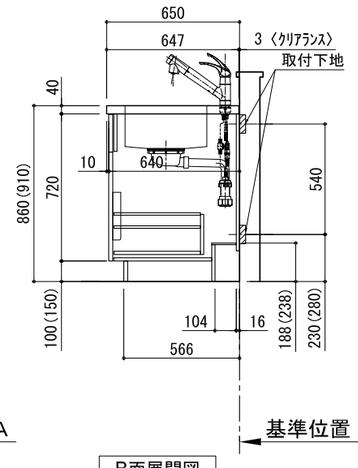

B面展開図

備考欄/NOTE
1、本図は、R勝手（シンク基準）を示す。
2、（　）内寸法は、ワークトップ高さ910mmの場合を示す。
3、クリアランスは推奨寸法で記載しております。
4、本図は、天井高2400想定で記載されておりますが、各物件ごとに高さ調整し、ご使用ください。
5、IH/ガス両方の加熱機器を考慮した設備位置で記載しております。
6、仕様は改良のため予告なく変更することがあります。

改訂						
4			9			
3			8			
2			7			
1	2016.10.01	排水金具変更・配管立ち上げ位置変更	6			
0	2015.07.20	新規作成	5			

縮尺/SCALE	図面名称/TITLE	図面番号/NO.
1/30 (A3)	キッチン I型　間口2250 R（右シンク） 背面+加熱機器側面壁 （横壁付け用レンジフード） 設備・下地図	000290-1