

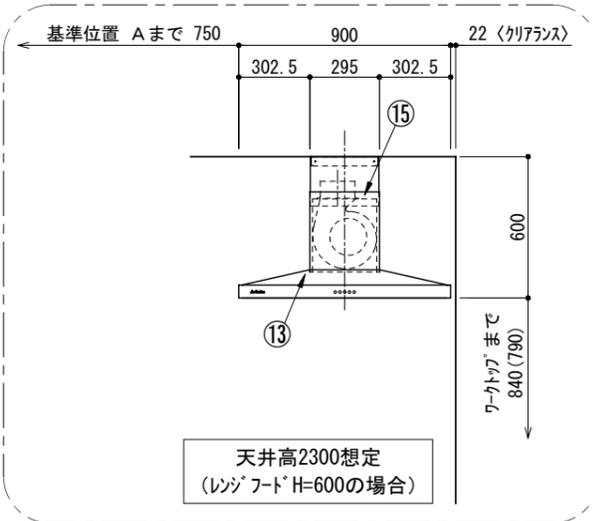
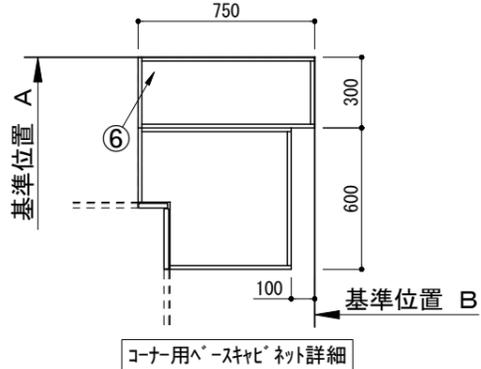
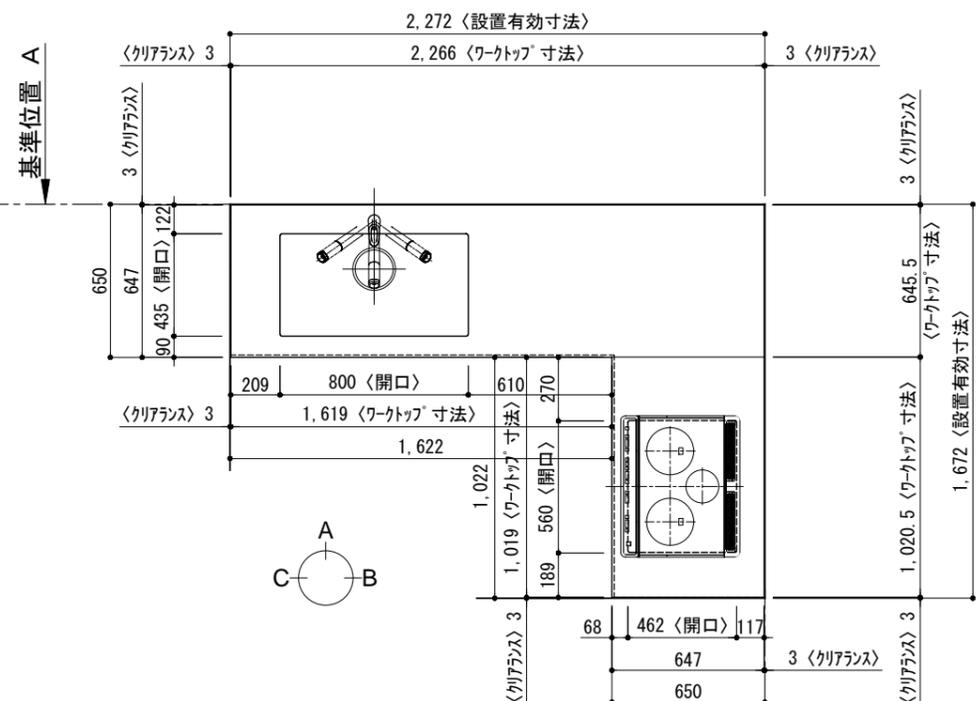
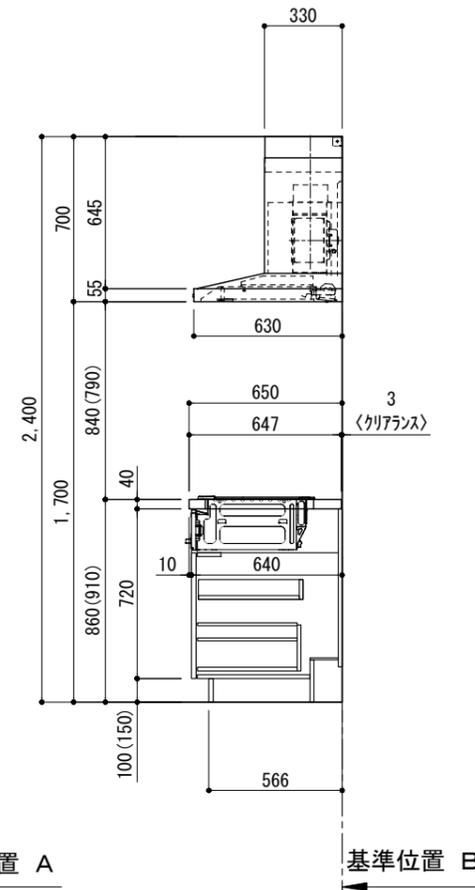
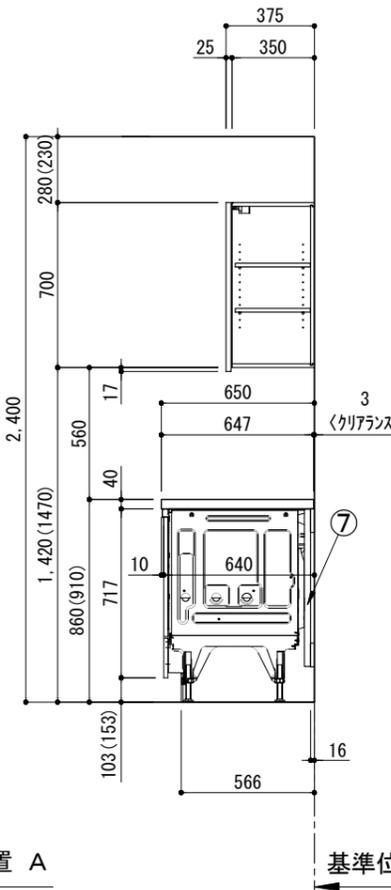
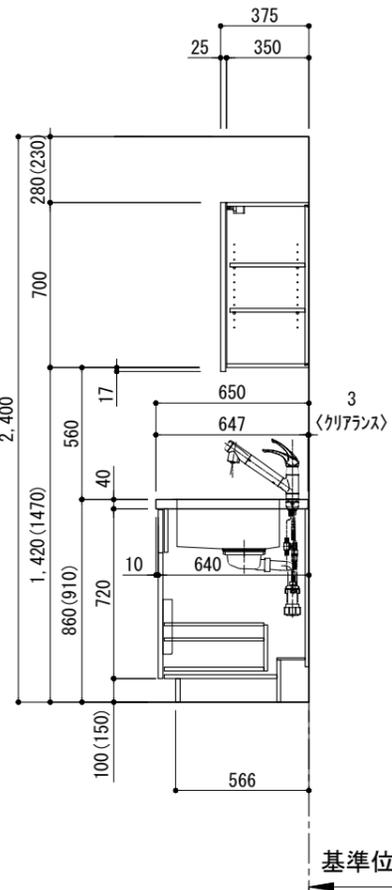


キッチン L型 間口2250×1650 L (左シンク) 背面+両側面壁 深型食洗機 プラン図

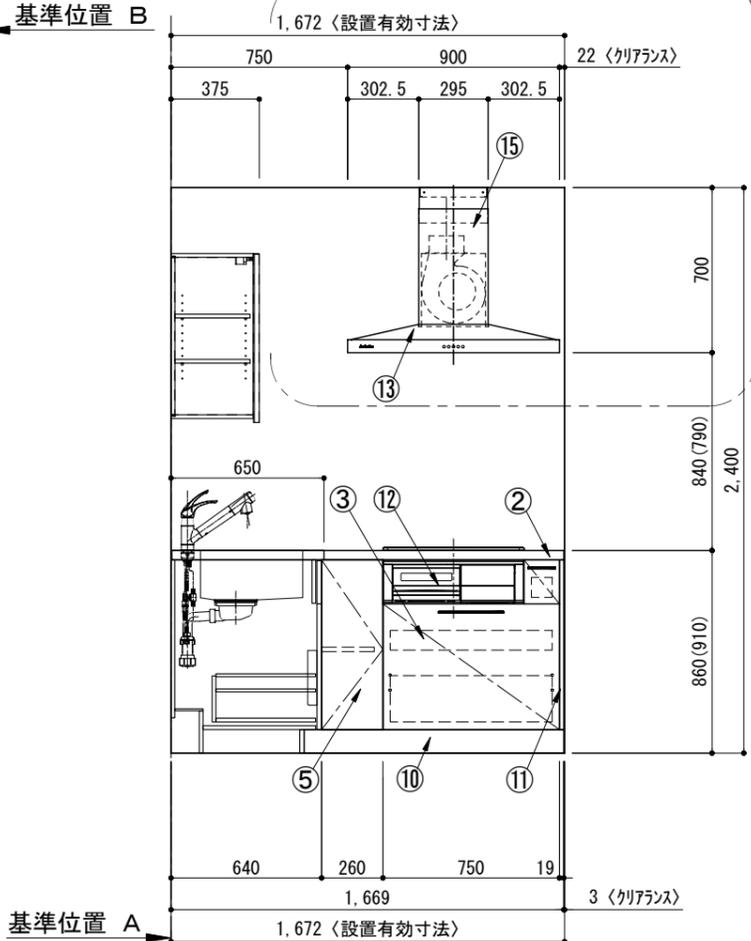

番号	名称	ウォールキャビネット無 数量	ウォールキャビネット有 数量
①	ワークトップ (シンク付)	1	1
②	ワークトップ	1	1
③	加熱機器用ベースキャビネット W750	1	1
④	シンク用ベースキャビネット(包丁差し付) W1050	1	1
⑤	コーナー用ベースキャビネット W600	1	1
⑥	コーナー調整用ベースキャビネット W300	1	1
⑦	深型食洗機用部材	1	1
⑧	巾木1 t19	1	1
⑨	巾木2 t19	1	1
⑩	巾木3 t19	1	1
⑪	サイドスプーサー t19	2	2
⑫	加熱機器 3口ガスコンロ 3口IHヒーター	1	1
⑬	レンジフード W900	1	1
⑭	L型ダクト (注)H700の場合のみ	1(注)	1(注)
⑮	ダクトカバー	1	1
⑯	水栓 混合水栓	1	1
⑰	食洗機 W450	1	1
⑱※	サイドパネル t19		2
⑲	排水金具 (40A)	1	1
⑳※	両開きドアウォールキャビネット W750		2
	別梱パッケージ	1	1
	・取っ手 L91	1	1
	・取っ手 L161	1	1
	・取っ手 L261	2	2
	・取付部材各種		

※印はオプション品

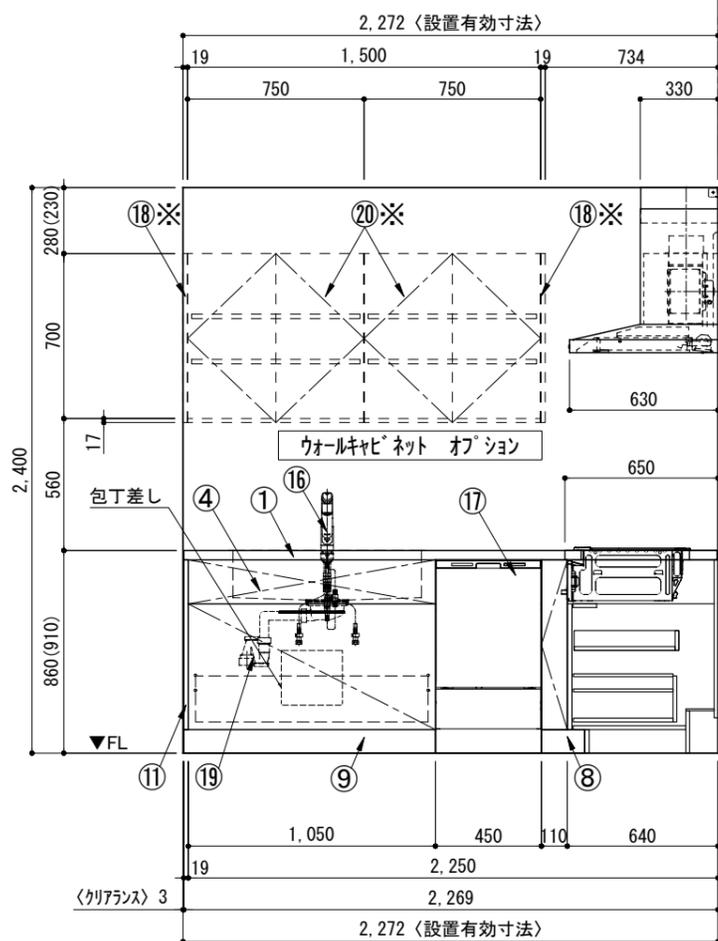


備考欄/NOTE
 1. 本図は、L勝手 (シンク基準) を示す。
 2. () 内寸法は、ワークトップ高さ910mmの場合を示す。
 3. クリアランスは推奨寸法で記載しております。
 4. 本図は、天井高2400mm想定で記載されておりますが、各物件ごとに高さ調整し、ご使用ください。
 5. IH/ガス両方の加熱機器を考慮した設備位置で記載しております。
 6. 仕様は改良のため予告なく変更することがあります。

改訂	年月	変更内容	改訂
4			9
3			8
2			7
1	2016. 10. 01	排水金具変更	6
0	2016. 03. 11	新規作成	5

縮尺/SCALE	図面名称/TITLE	図面番号/NO.
1/30 (A3)	キッチン L型 間口2250×1650 L (左シンク) 背面+両側面壁 深型食洗機 プラン図	001686-1

キッチン L型 間口2250×1650 L (左シンク) 背面+両側面壁 深型食洗機 設備・下地図

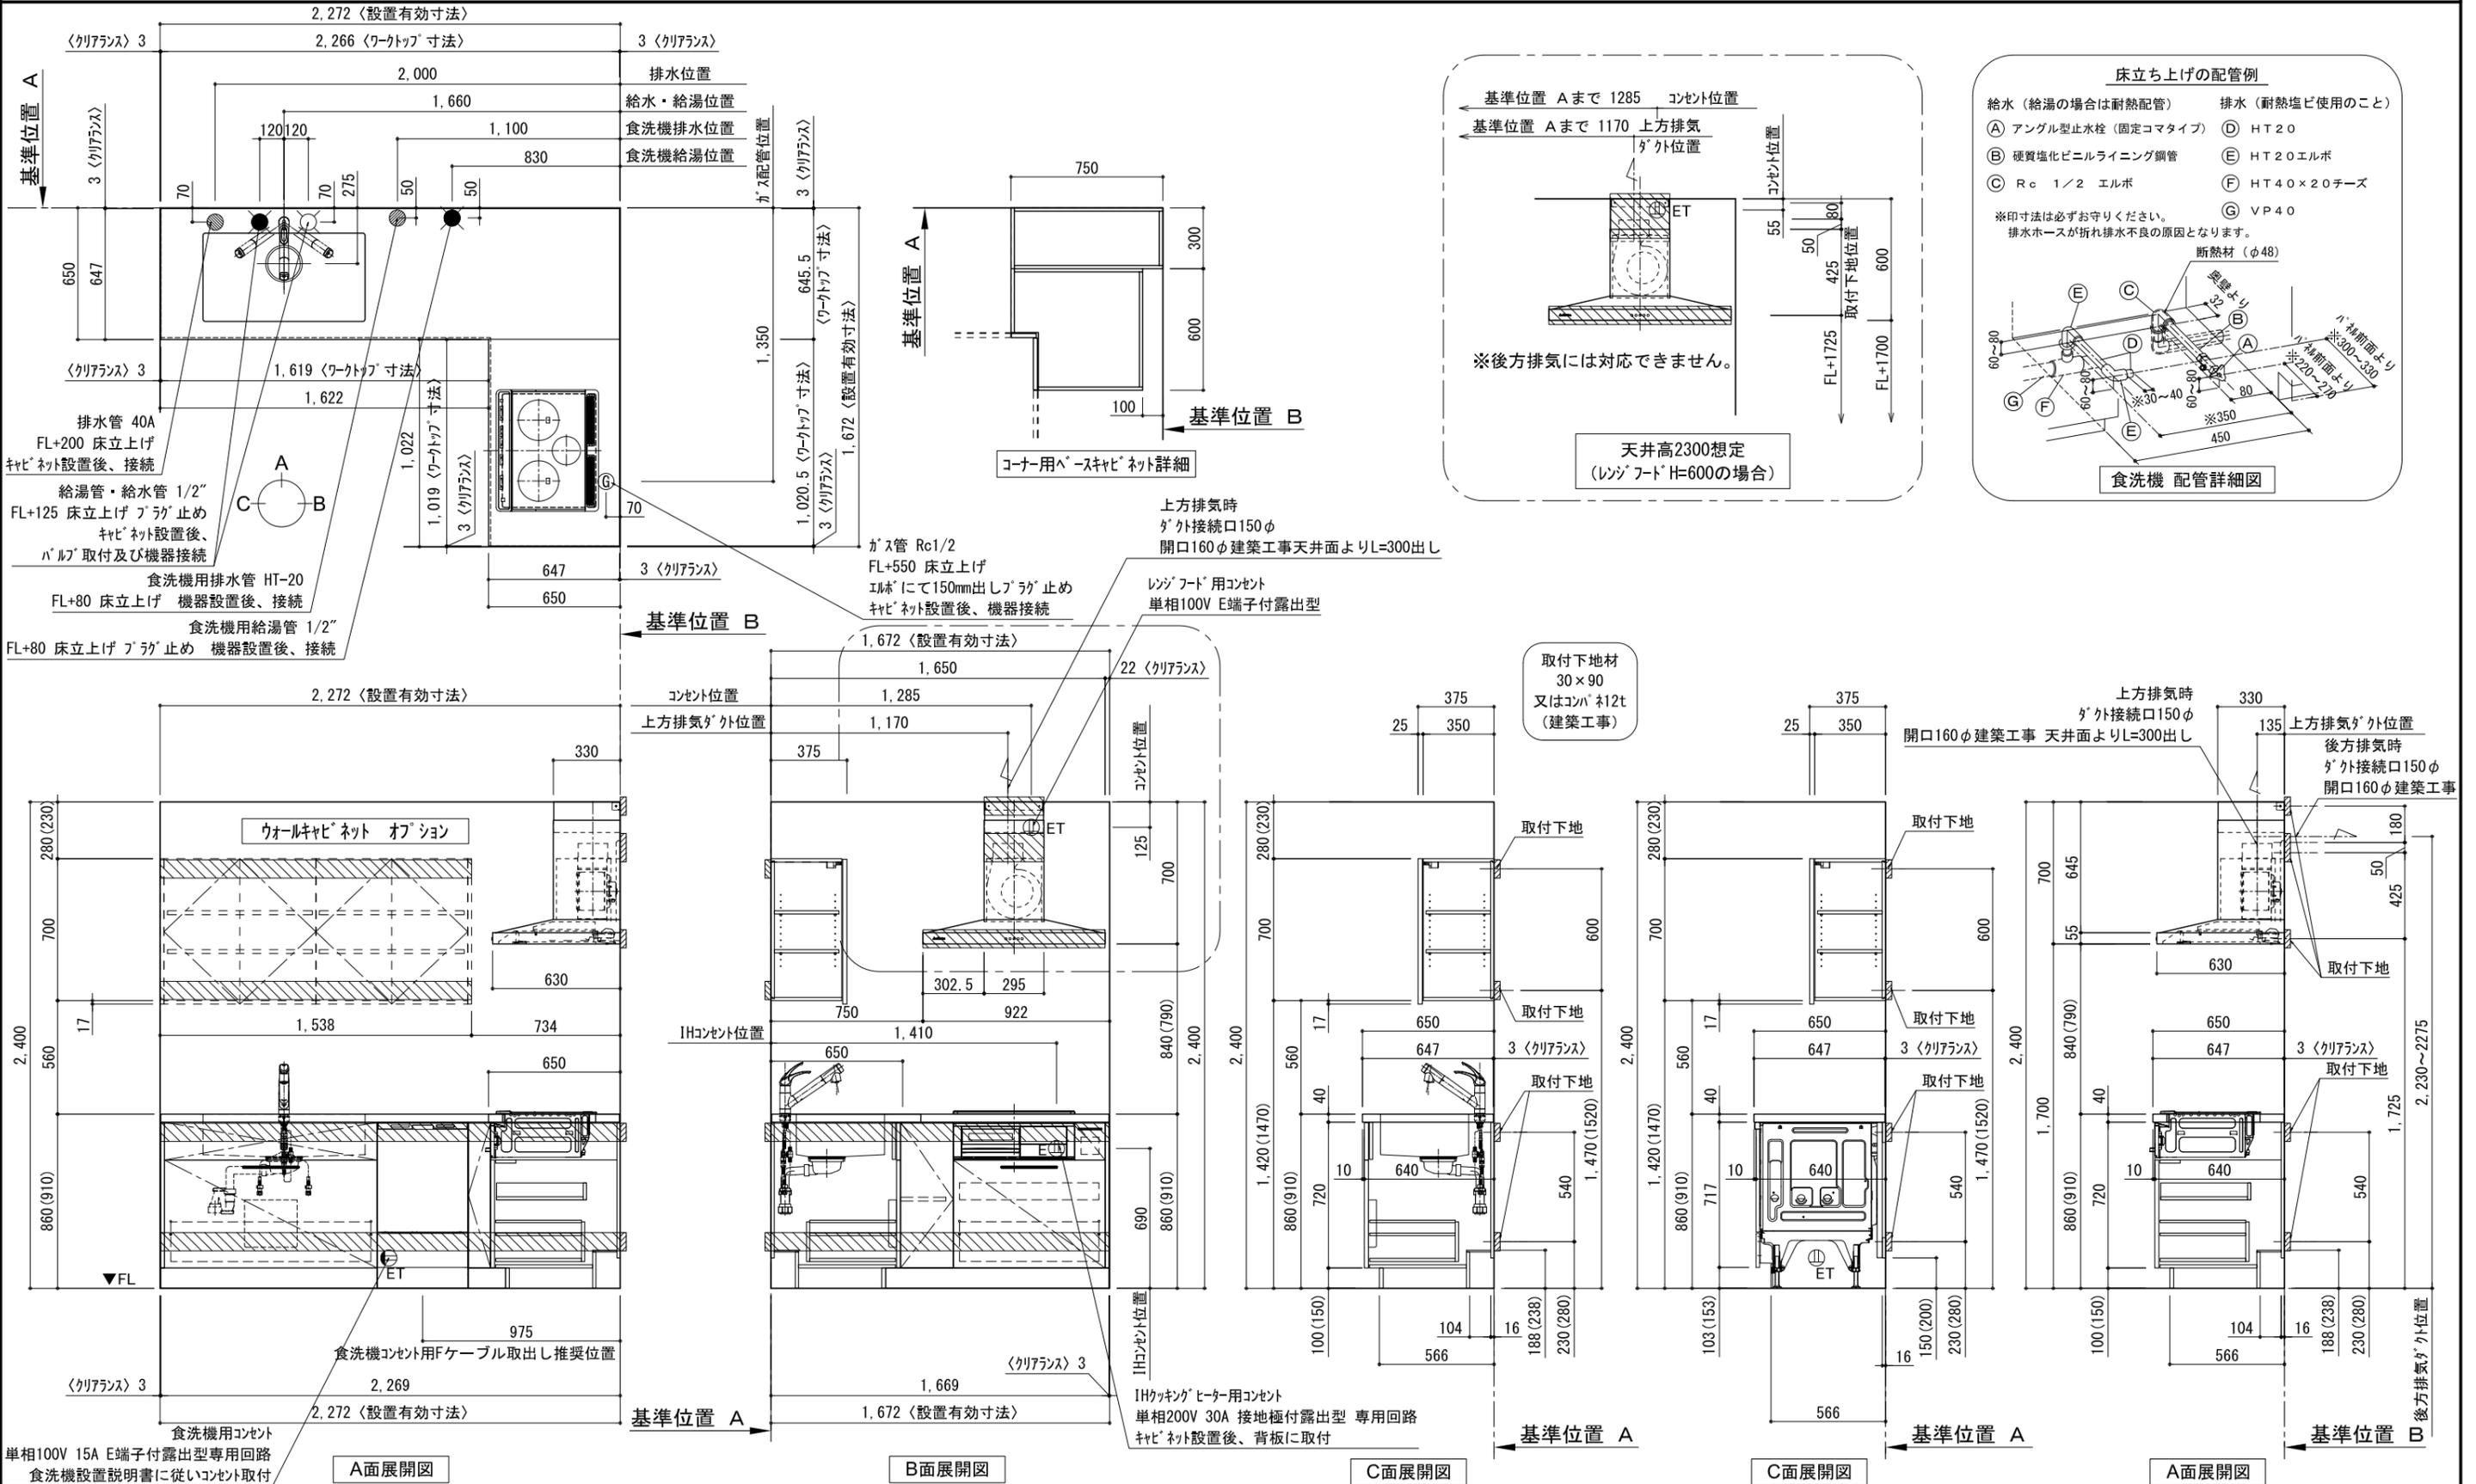

備考欄/NOTE		改訂		縮尺/SCALE	図面名称/TITLE	図面番号/NO.
1.	本図は、L勝手 (シンク基準) を示す。	4		1/30 (A3)	キッチン L型 間口2250×1650 L (左シンク) 背面+両側面壁 深型食洗機 設備・下地図	001687-1
2.	() 内寸法は、ワークトップ高さ910mmの場合を示す。	3				
3.	クリアランスは推奨寸法で記載しております。	2				
4.	本図は、天井高2400想定で記載されておりますが、各物件ごとに高さ調整し、ご使用ください。	1	2016.10.01			
5.	IH/ガス両方の加熱機器を考慮した設備位置で記載しております。	0	2016.03.11			
6.	仕様は改良のため予告なく変更することがあります。					
		9				
		8				
		7				
		6				
		5				