
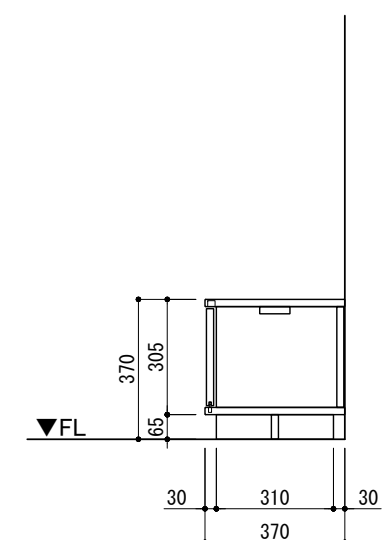
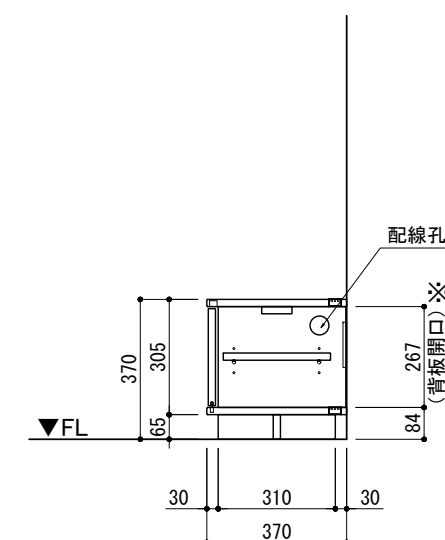
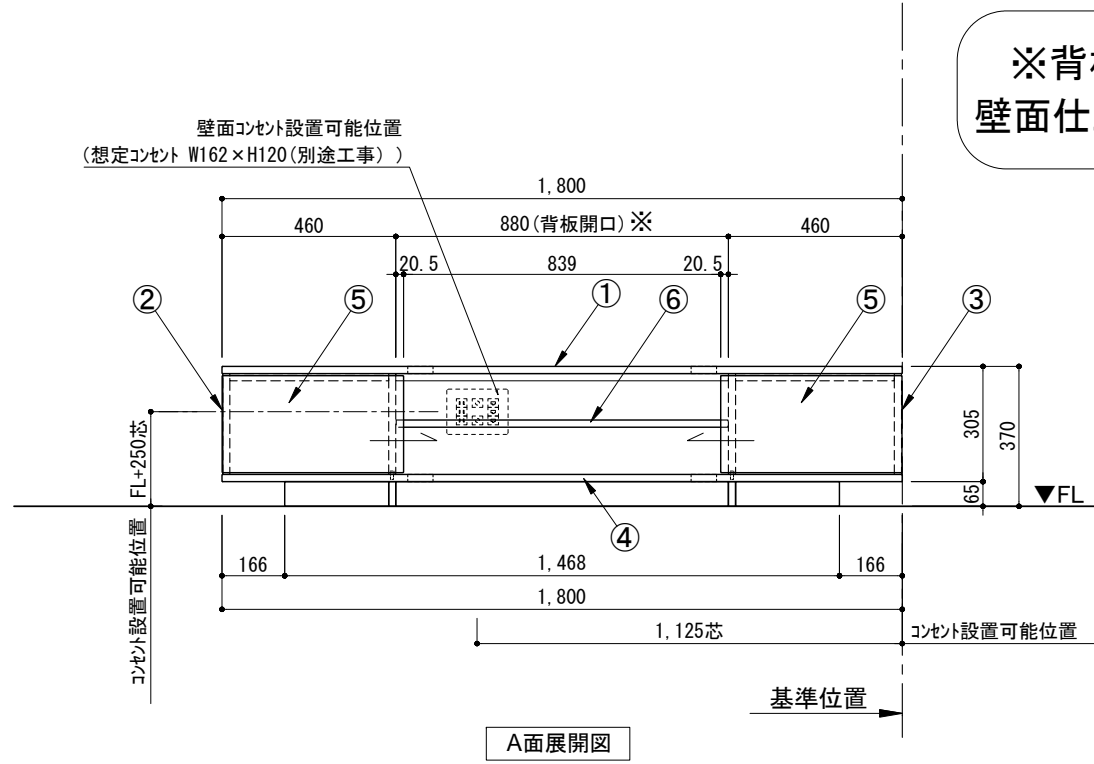


# TVボード 間口1800 プラン図

番号	名称	数量
①	ローボード 天板 W1800	1
②	ローボード ベースキャネット W460(1800) L	1
③	ローボード ベースキャネット W460(1800) R	1
④	ローボード 台輪 W1800	1
⑤	ローボード 扉 W480(1800)	2
⑥	ローボード 棚板 W878(1800)	1
	取付部品セット	1

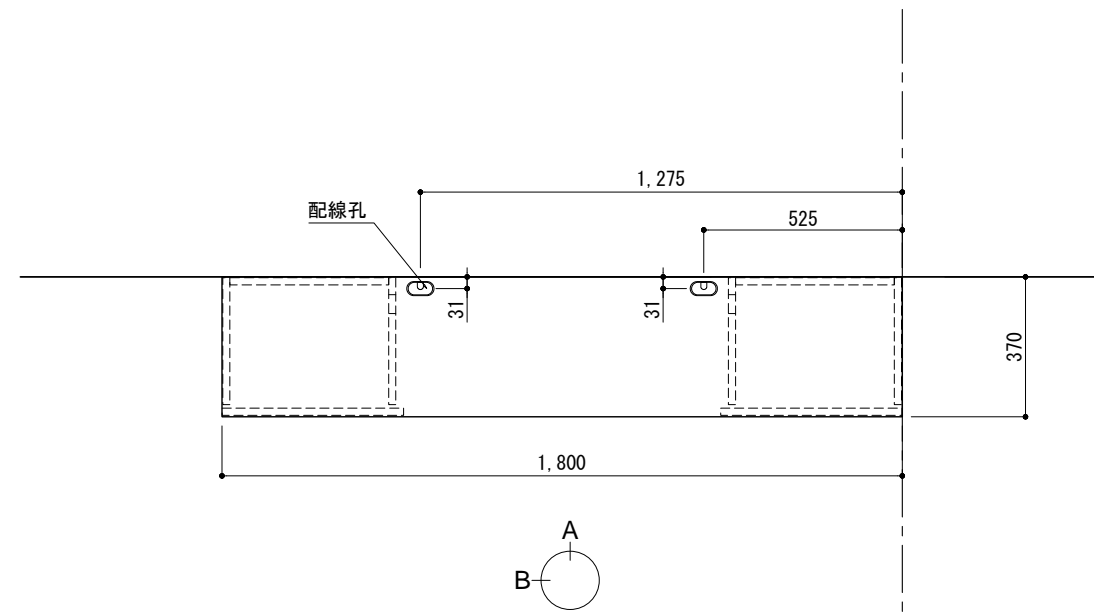

備考欄/NOTE  
1、仕様は改良のため予告なく変更することがあります。

改訂	日付	内容	改訂
4			9
3			8
2			7
1	2016.02.02	図面名称変更	6
0	2015.07.20	新規作成	5

縮尺/SCALE	図面名称/TITLE	図面番号/NO.
1/20 (A3)	TVボード 間口1800 プラン図	000541-1