
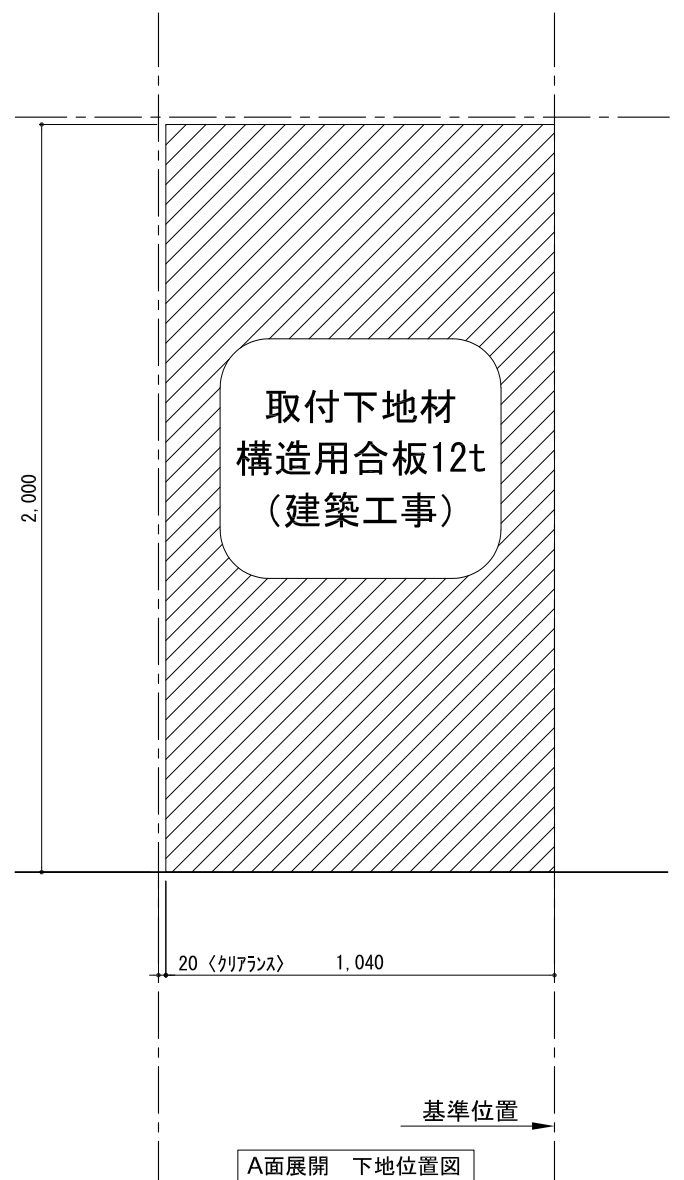
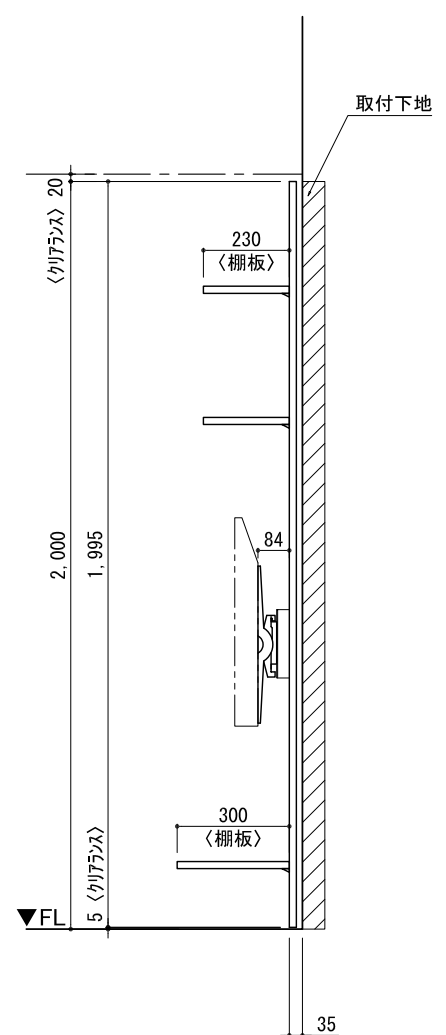
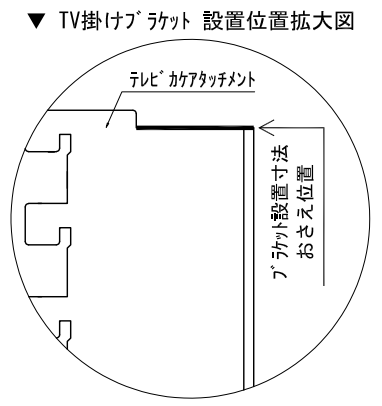
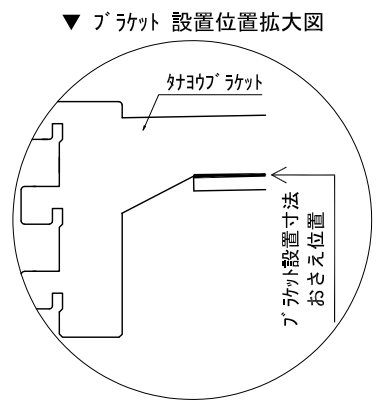


テンダーウォール ハンギングTVセット(棚板タイプ) 間口1050 高さ2000 プラン図

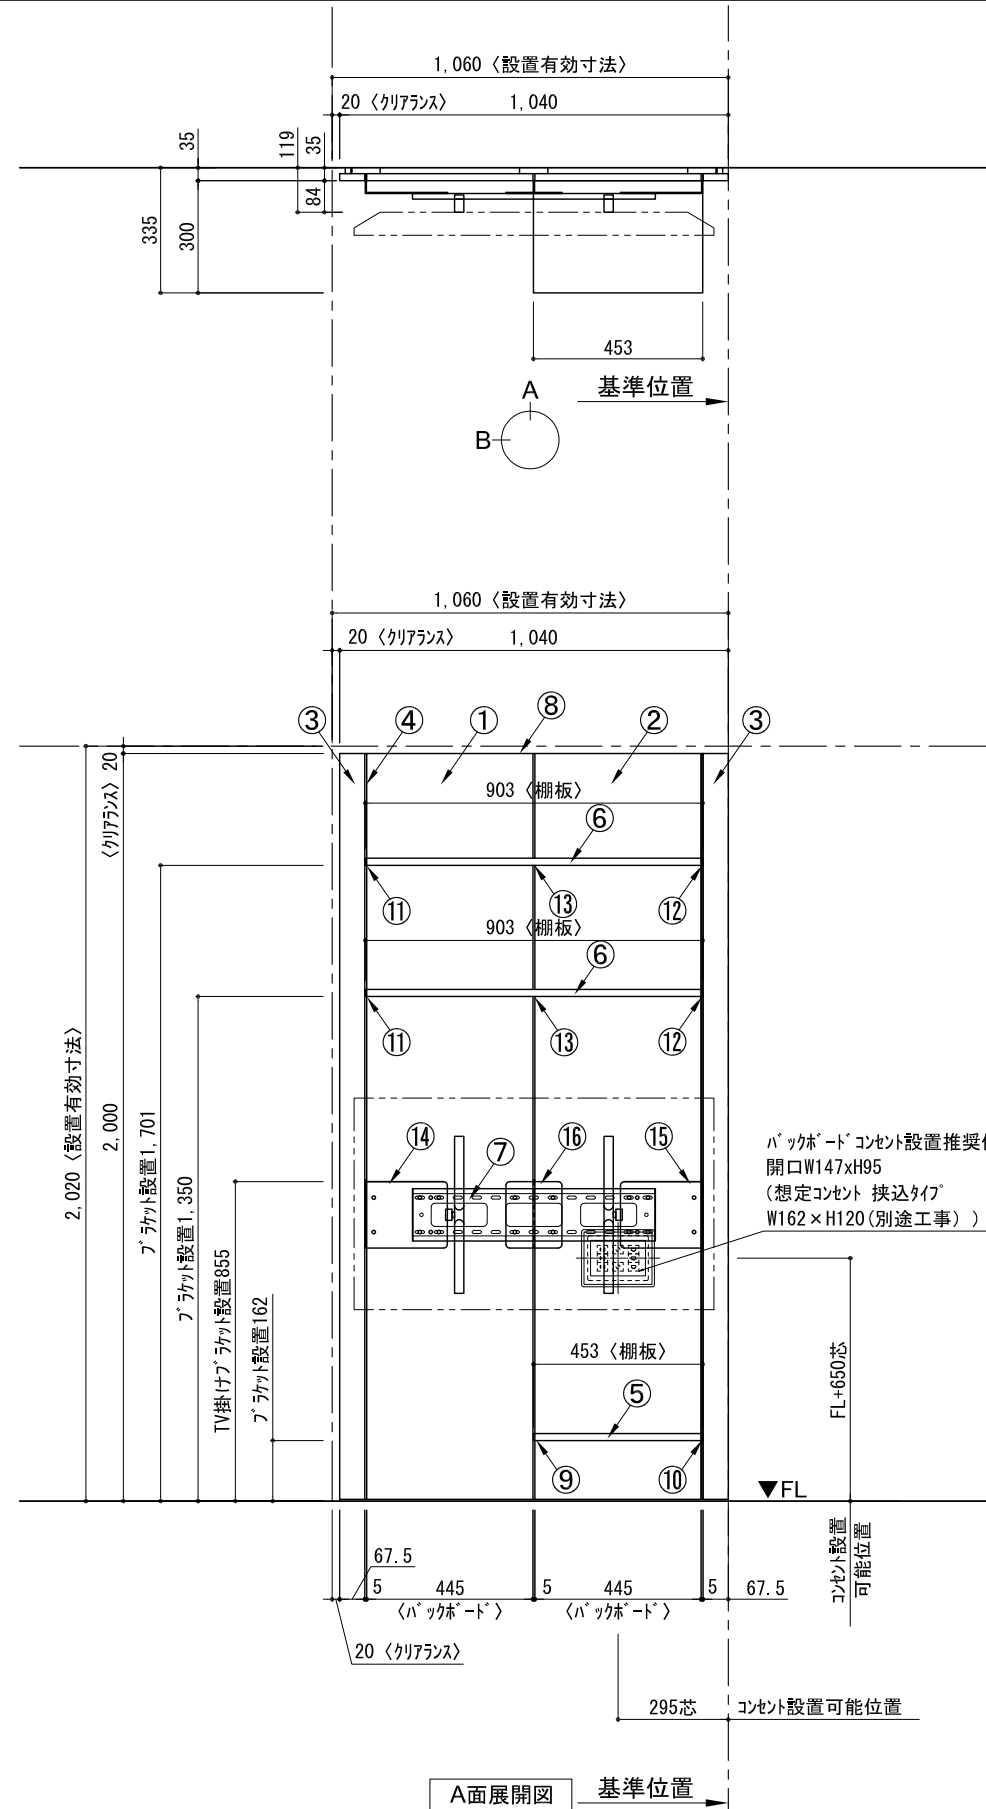

| 番号 | 名称 | 数量 |
|---------|--------------------|----|
| ① | バックボード | 1 |
| ② | バックボード コンセント開口HIGH | 1 |
| ③ | バックボード エント LR | 1 |
| ④ | おヨコブ オス | 1 |
| ⑤ | おヨコブ D300 W450 | 1 |
| ⑥ | おヨコブ D230 W900 | 2 |
| ⑦ | TV掛けアーム | 1 |
| ⑧ | トップカバー W900 WE | 1 |
| 取付部品セット | | |
| ⑨ | おヨコブ ラケット T30L | 1 |
| ⑩ | おヨコブ ラケット T30R | 1 |
| ⑪ | おヨコブ ラケット T23L | 2 |
| ⑫ | おヨコブ ラケット T23R | 2 |
| ⑬ | おヨコブ ラケット T10 | 2 |
| ⑭ | テレビ カガアタッチメント L | 1 |
| ⑮ | テレビ カガアタッチメント R | 1 |
| ⑯ | テレビ カガアタッチメント C | 1 |
| 取付部材各種 | | |

備考欄/NOTE
 1、仕様は改良のため予告なく変更することがあります。
 2、取付壁面全面下地のこと。

| | | | | | | |
|----|---|--------------|------|-----------------------|--|----------------------|
| 改訂 | 4 | | 9 | 縮尺/SCALE 1/20 (A3) | 図面名称/TITLE テンダーウォール ハンギングTVセット(棚板タイプ) 間口1050 高さ2000 プラン図 | 図面番号/NO. G02194-0 |
| | 3 | | 8 | | | |
| | 2 | | 7 | | | |
| | 1 | | 6 | | | |
| | 0 | 2020. 10. 31 | 新規作成 | | | |