
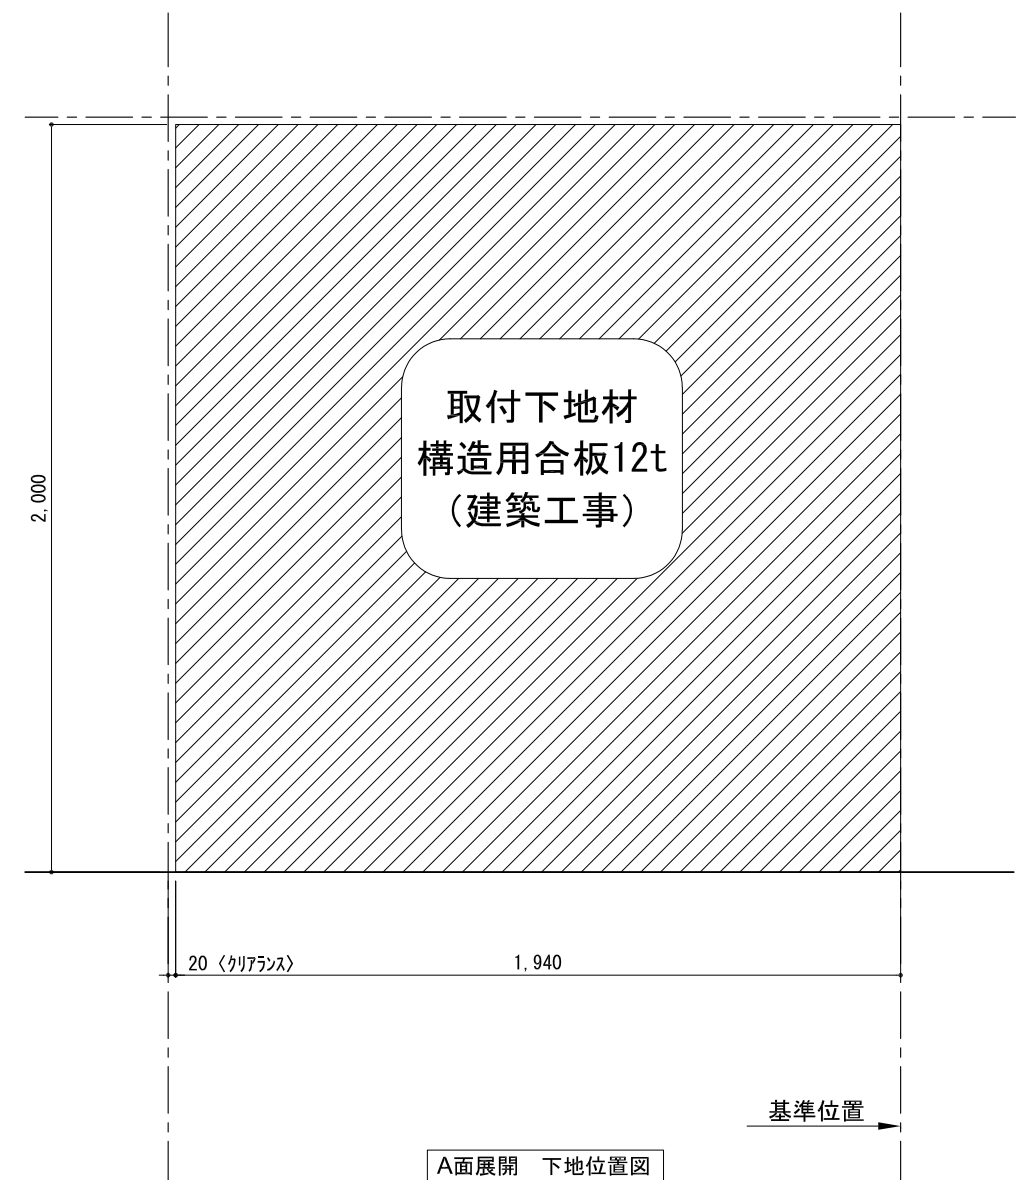
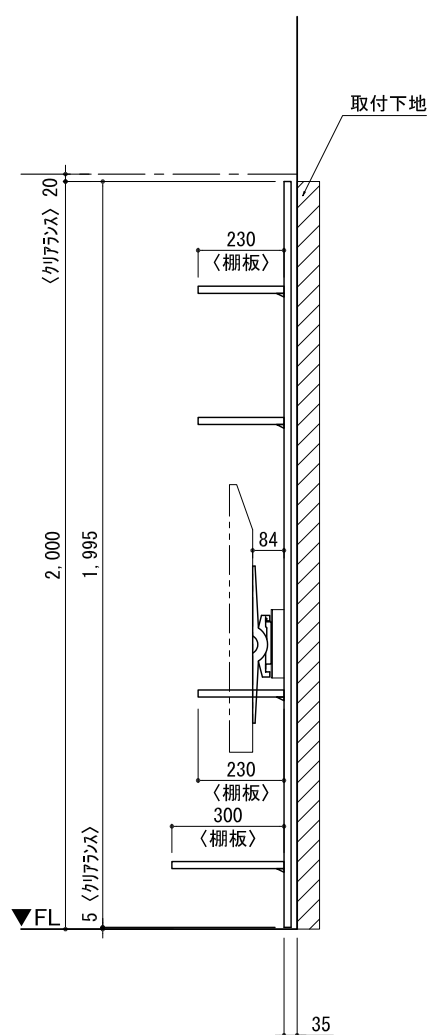
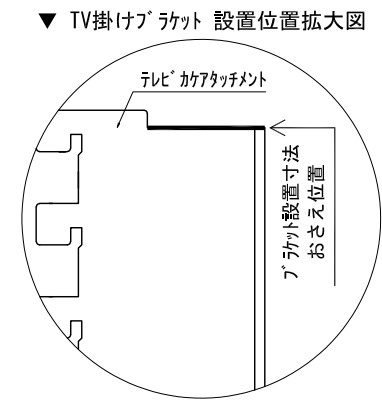
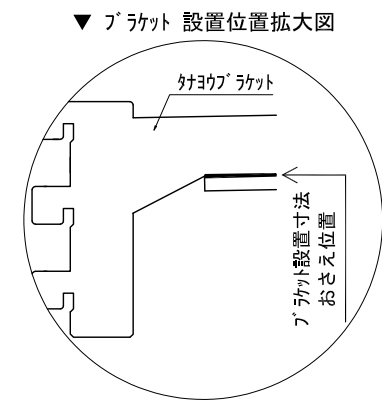


テンダーウォール ハンギングTVセット(棚板タイプ) 間口1950 高さ2000 プラン図

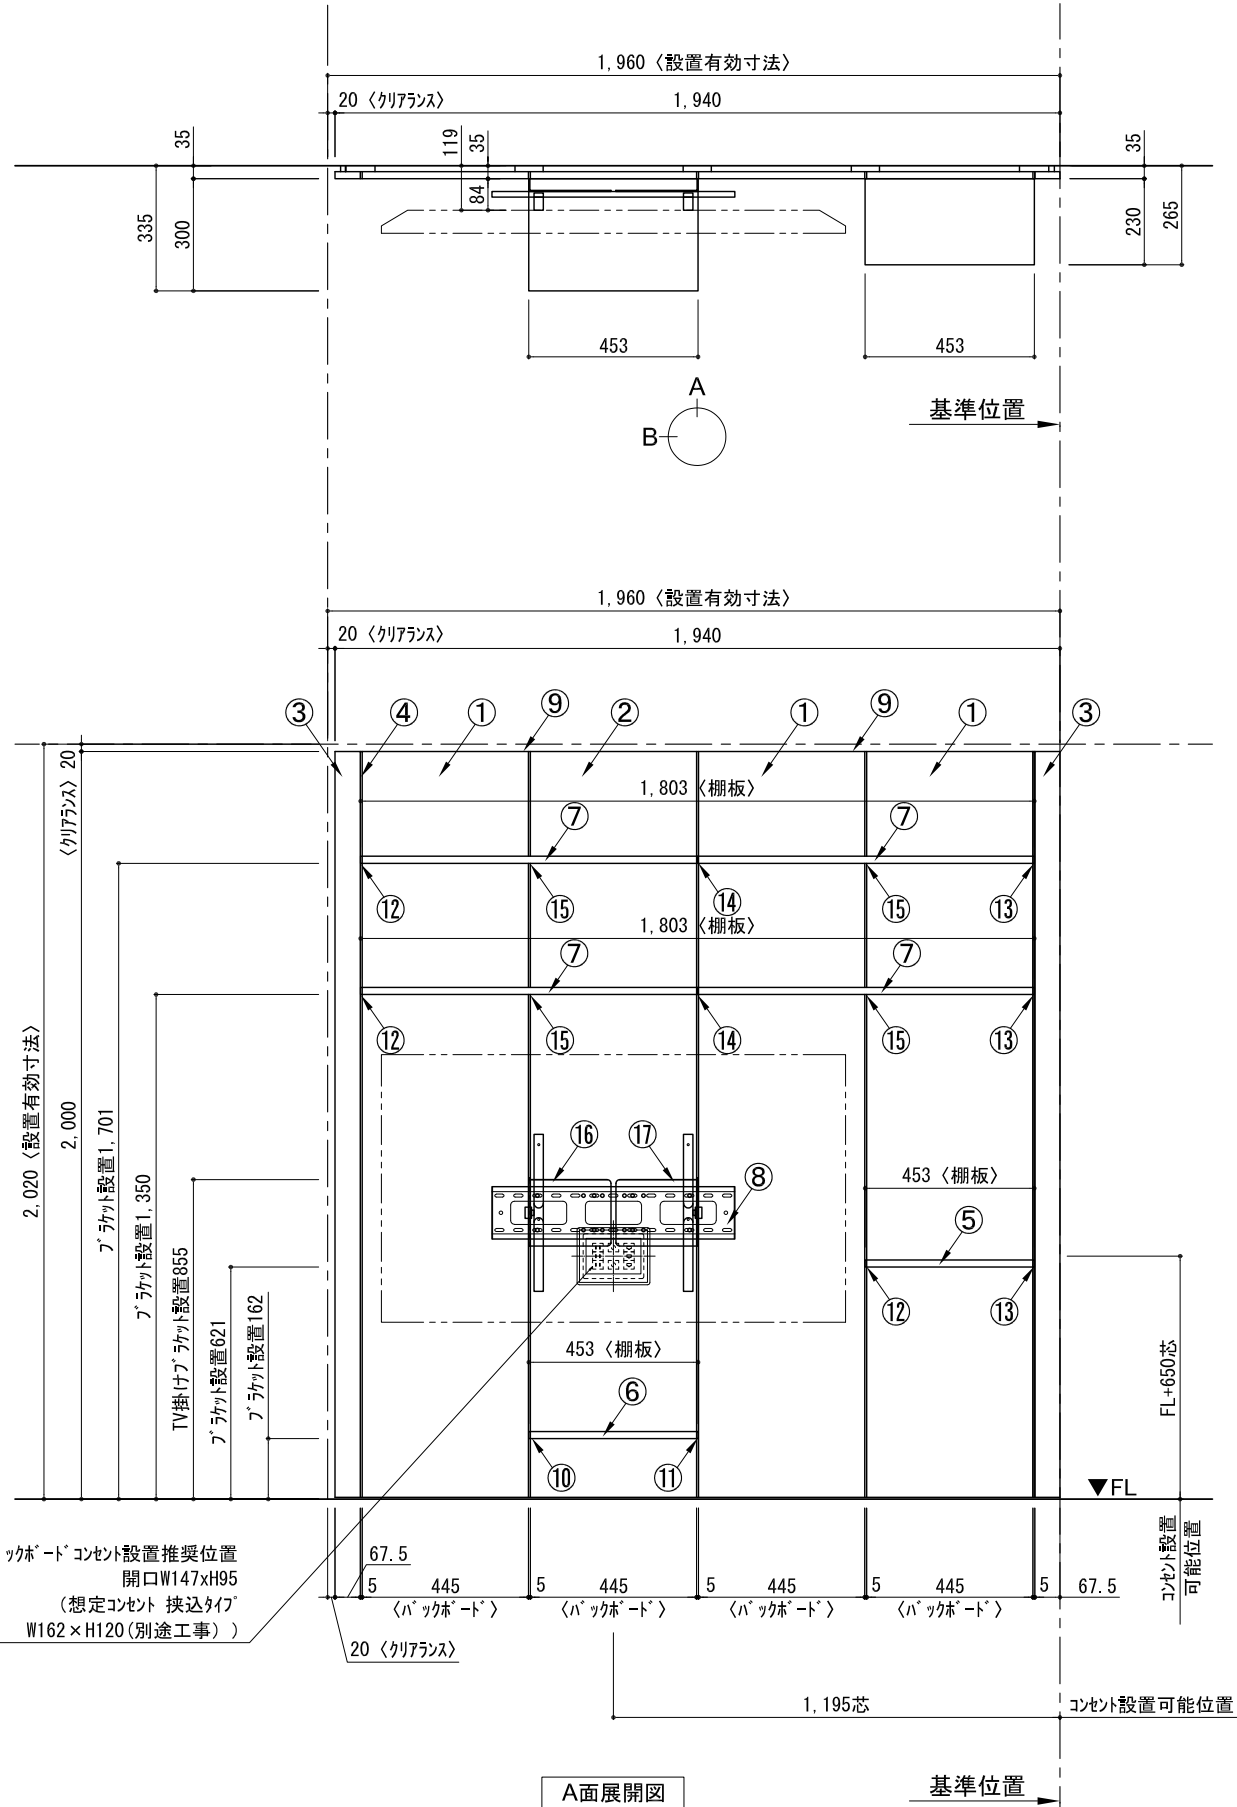

番号	名称	数量
①	バックボード	3
②	バックボード コンセント開口HIGH	1
③	バックボード エント LR	1
④	シャワー オス	1
⑤	シャワー D230 W450	1
⑥	シャワー D300 W450	1
⑦	シャワー D230 W900	4
⑧	TV掛けアーム	1
⑨	トップカバー W900 E	2
取付部品セット		1
⑩	シャワー プラケット T30L	1
⑪	シャワー プラケット T30R	1
⑫	シャワー プラケット T23L	3
⑬	シャワー プラケット T23R	3
⑭	シャワー プラケット T23C	2
⑮	シャワー プラケット T10	4
⑯	テレビ カガアタッチメント L	1
⑰	テレビ カガアタッチメント R	1
取付部材各種		

備考欄/NOTE  
 1、仕様は改良のため予告なく変更することがあります。  
 2、取付壁面全面下地のこと。

改訂	4		9	縮尺/SCALE 1/20 (A3)	図面名称/TITLE テンダーウォール ハンギングTVセット(棚板タイプ) 間口1950 高さ2000 プラン図	図面番号/NO. G02196-0
	3		8			
	2		7			
	1		6			
	0	2020. 10. 31	新規作成			