

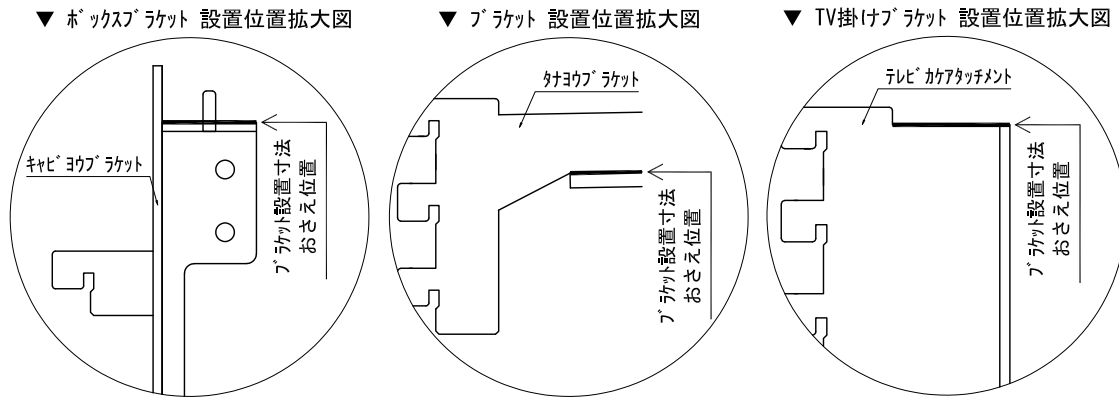


テンダーウォール ハンギングTVセット(ボックスタイプ)+トール収納L 間口1300 高さ2000 プラン図

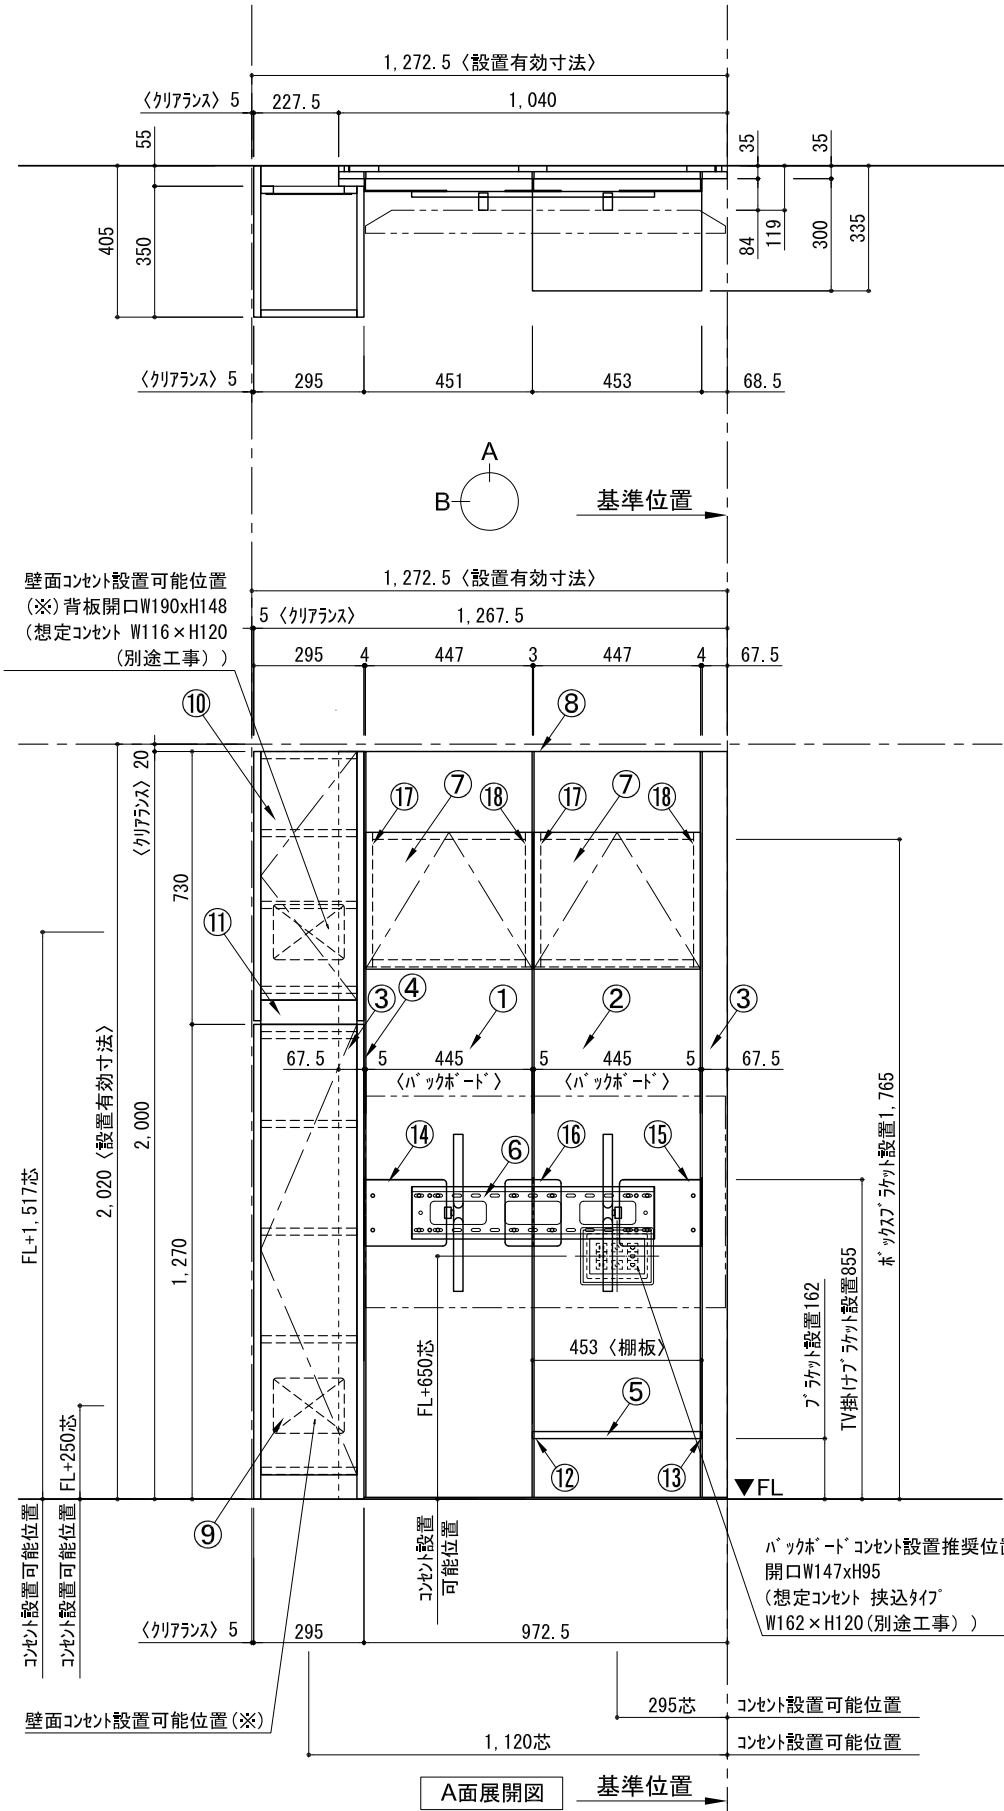

番号	名称	数量
①	バックボード	1
②	バックボード コンセント開口HIGH	1
③	バックボードエンド LR	1
④	タコウ プラケット	1
⑤	タコウ D300 W450	1
⑥	TV掛けアーム	1
⑦	ボックス	2
⑧	トップカバー - W900 WE	1
⑨	片開きドア - スキャベ L	1
⑩	片開きドア - スキャベ L	1
⑪	化粧板	1
取付部品セット		1
⑫	タコウラケット T30L	1
⑬	タコウラケット T30R	1
⑭	テレビカゲアタッチメント L	1
⑮	テレビカゲアタッチメント R	1
⑯	テレビカゲアタッチメント C	1
⑰	キャビヨウラケット CL	2
⑱	キャビヨウラケット CR	2
取付部材各種		

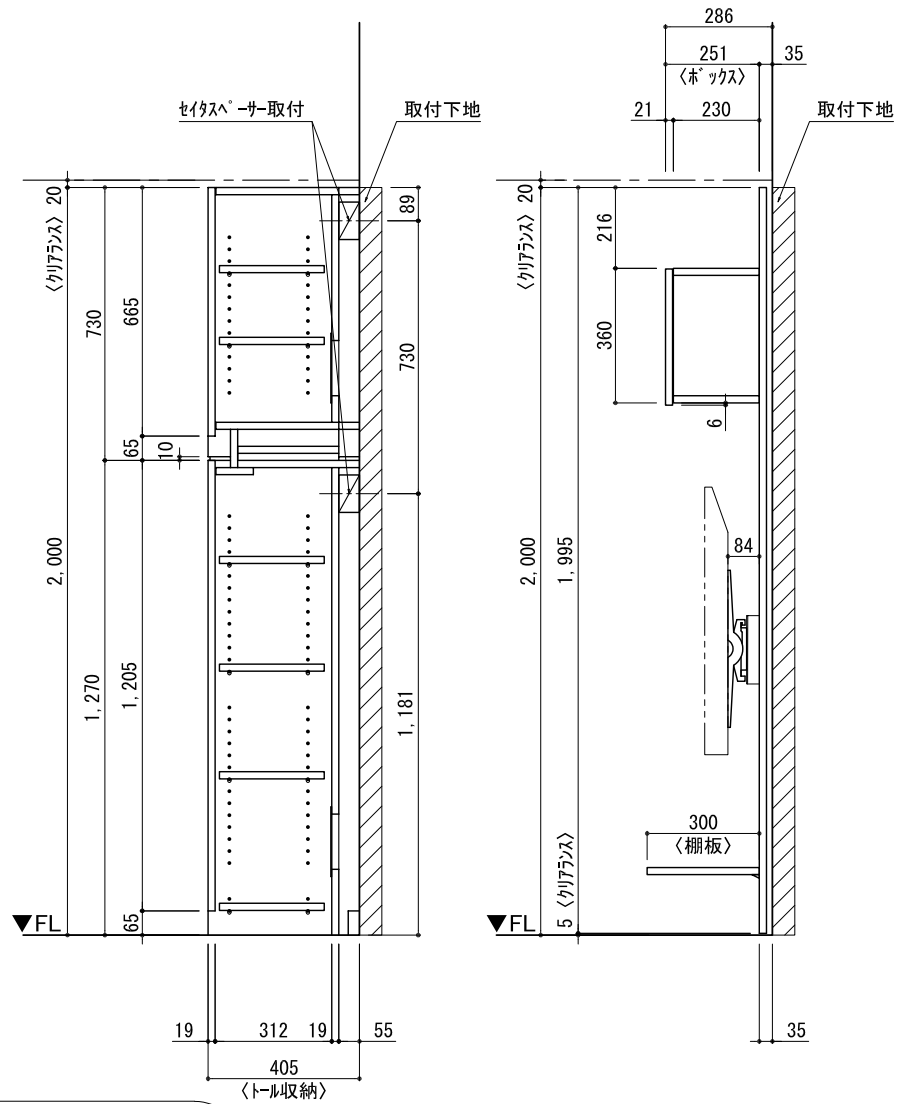

床全面仕上げのこと

備考欄/NOTE
 1、仕様は改良のため予告なく変更することがあります。
 2、取付壁面全面下地のこと。

改訂	4		9
	3		8
	2		7
	1		6
	0	2020. 10. 31	新規作成

縮尺/SCALE	図面名称/TITLE	図面番号/NO.
1/20 (A3)	テンダーウォール ハンギングTVセット(ボックスタイプ) +トール収納L 間口1300 高さ2000 プラン図	G02200-0