




テンダーウォール ハンギングTVセット(ボックスタイプ) 間口1050 高さ2000 プラン図

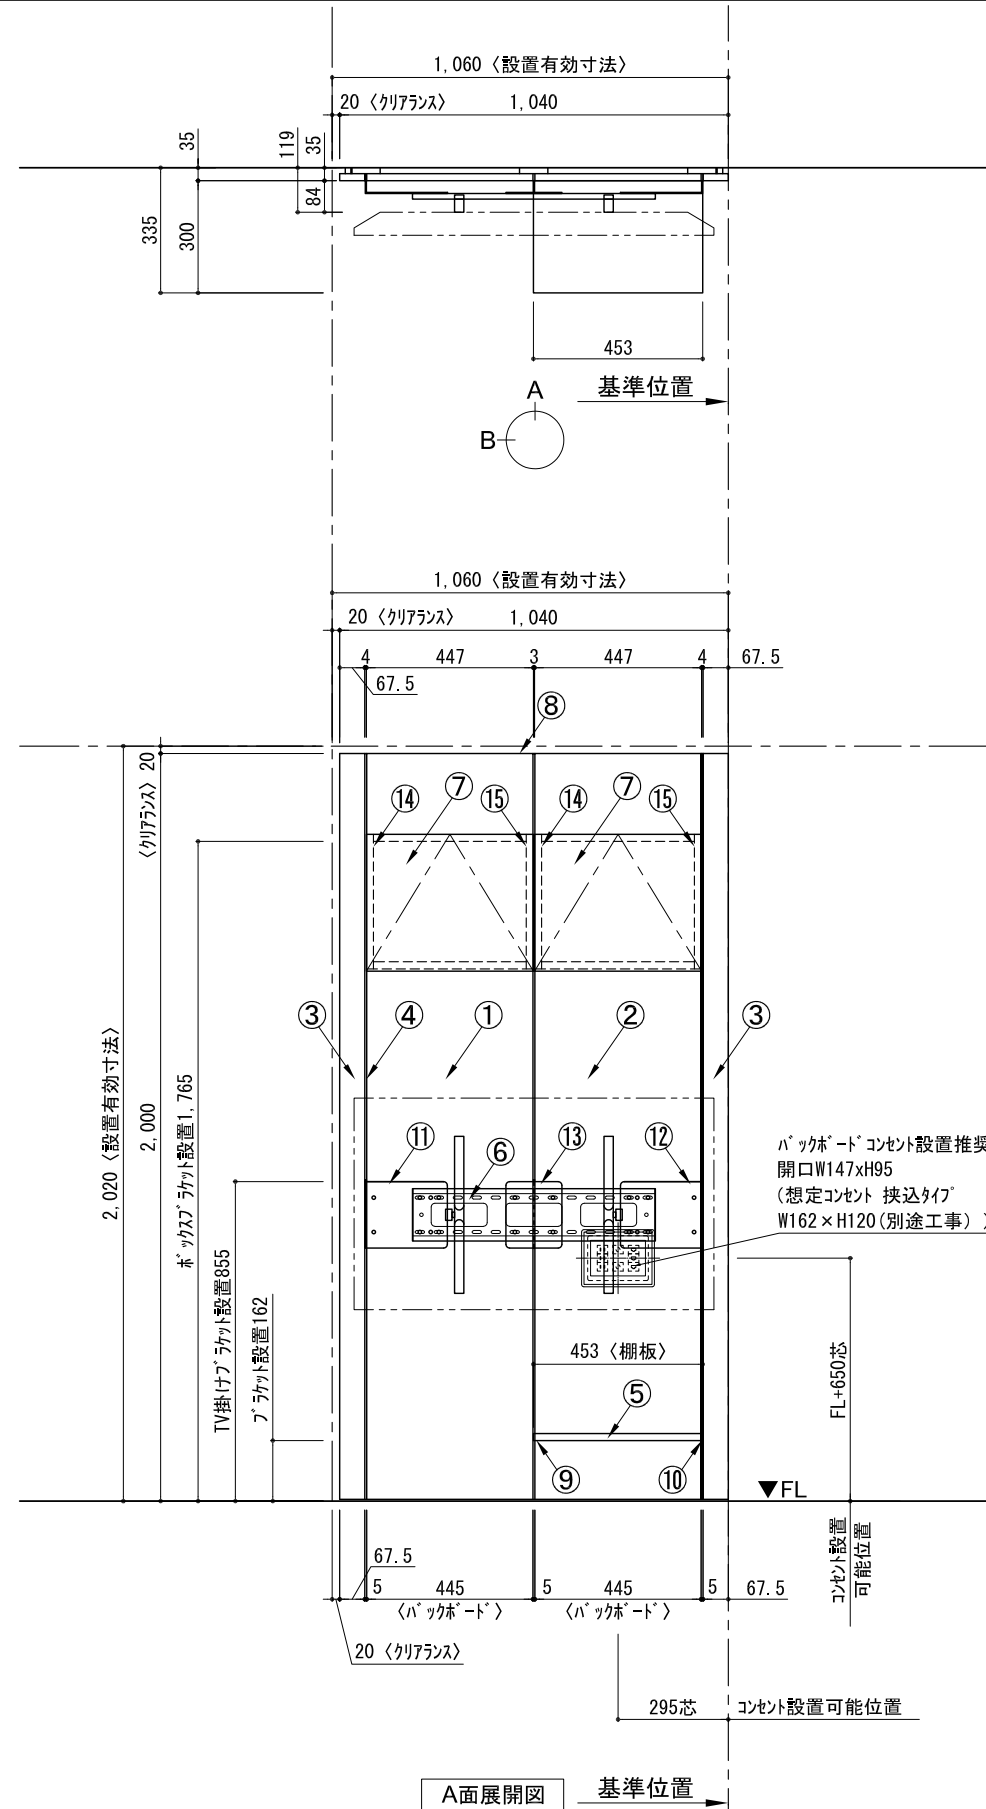


▼ ボックスラケット 設置位置拡大図

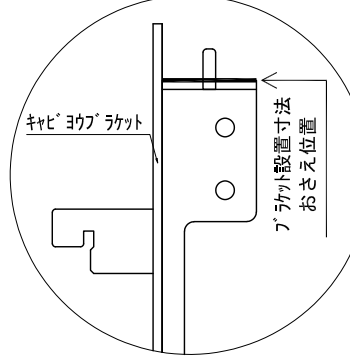


▼ フラケット 設置位置拡大図

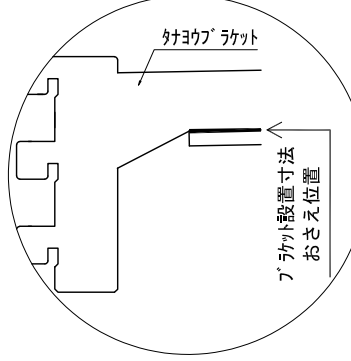

▼ TV掛けフラケット 設置位置拡大図

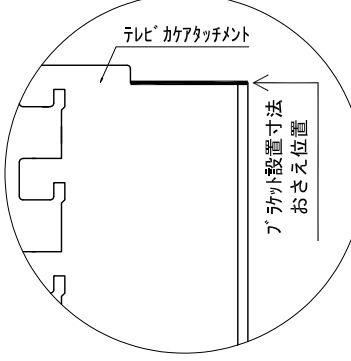

番号	名称	数量
①	バックボード	1
②	バックボード コンセント開口HIGH	1
③	バックボード エント LR	1
④	タバシラス	1
⑤	タバシラス D300 W450	1
⑥	TV掛けアーム	1
⑦	ボックス	2
⑧	トップカバー W900 WE	1
取付部品セット		
⑨	タコウフラケット T30L	1
⑩	タコウフラケット T30R	1
⑪	テレビカガアタッチメント L	1
⑫	テレビカガアタッチメント R	1
⑬	テレビカガアタッチメント C	1
⑭	キャビヨウフラケット CL	2
⑮	キャビヨウフラケット CR	2
取付部品各種		

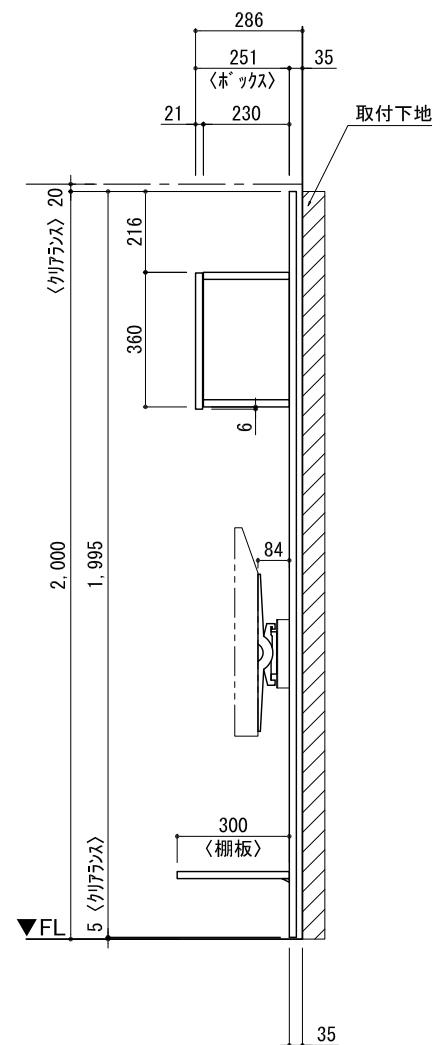

備考欄/NOTE
 1、仕様は改良のため予告なく変更することがあります。
 2、取付壁面全面下地のこと。

改訂	4		9	縮尺/SCALE 1/20 (A3)	図面名称/TITLE テンダーウォール ハンギングTVセット(ボックスタイプ) 間口1050 高さ2000 プラン図	図面番号/NO. G02206-0
	3		8			
	2		7			
	1		6			
	0	2020. 10. 31	新規作成			