




テンダーウォール ハンギングTVセット(ボックスタイプ) 間口1500 高さ2000 プラン図

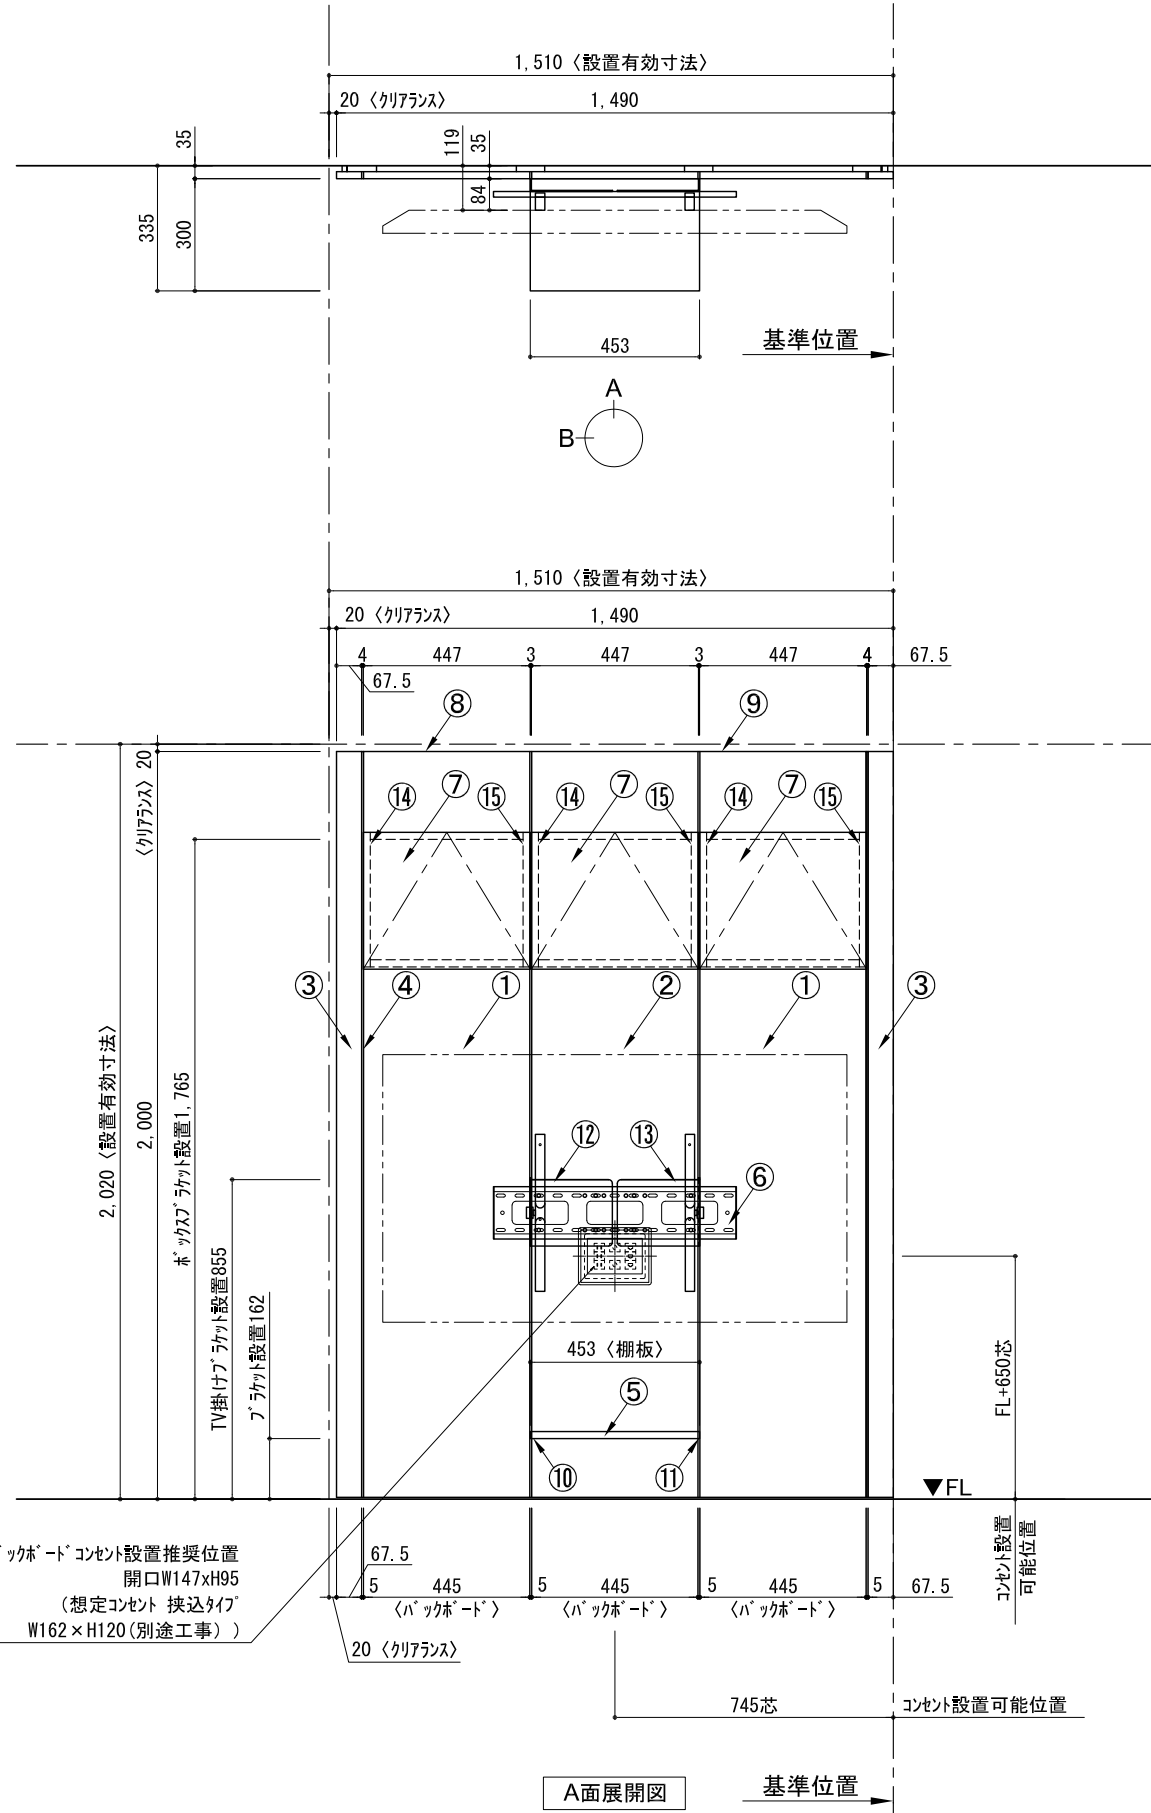


▼ ボックスラケット 設置位置拡大図

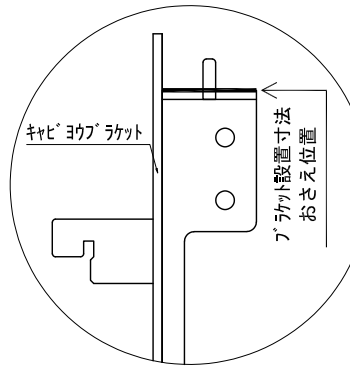



▼ フラケット 設置位置拡大図

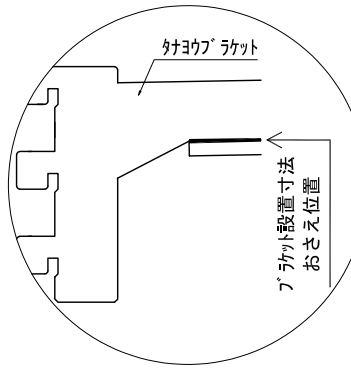

▼ TV掛けフラケット 設置位置拡大図

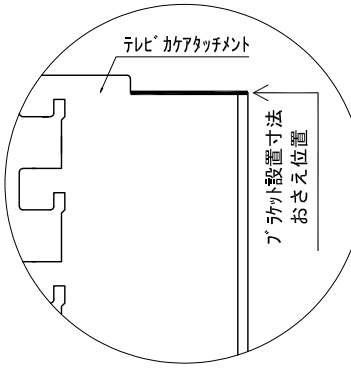

番号	名称	数量
①	バックボード	2
②	バックボード コンセント開口HIGH	1
③	バックボード エント LR	1
④	フヨウラケット	1
⑤	フック D300 W450	1
⑥	TV掛けアーム	1
⑦	ボックス	3
⑧	トップカバー - W450 E	1
⑨	トップカバー - W900 E	1
取付部品セット		1
⑩	フヨウラケット T30L	1
⑪	フヨウラケット T30R	1
⑫	テレビカアタッチメント L	1
⑬	テレビカアタッチメント R	1
⑭	キャビヨウラケット CL	3
⑮	キャビヨウラケット CR	3
取付部材各種		

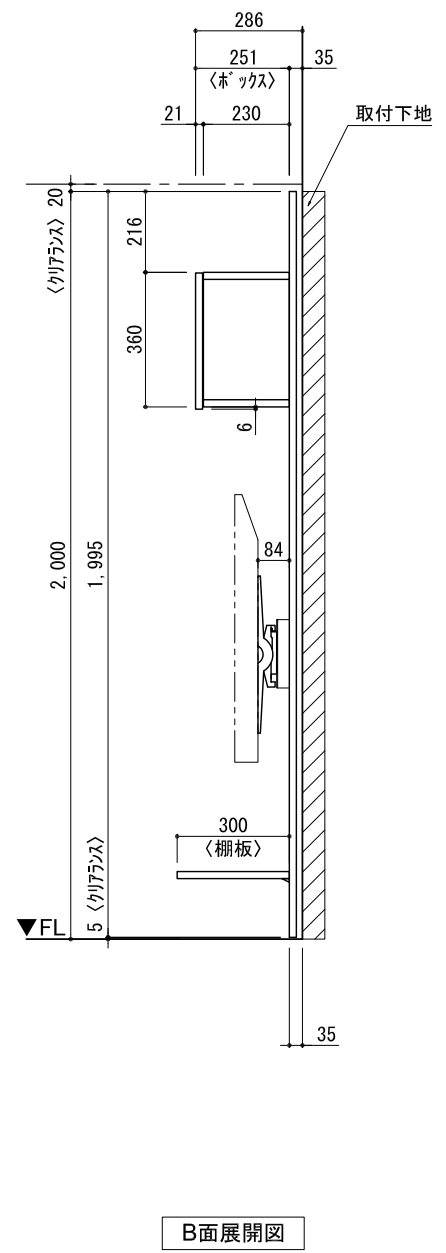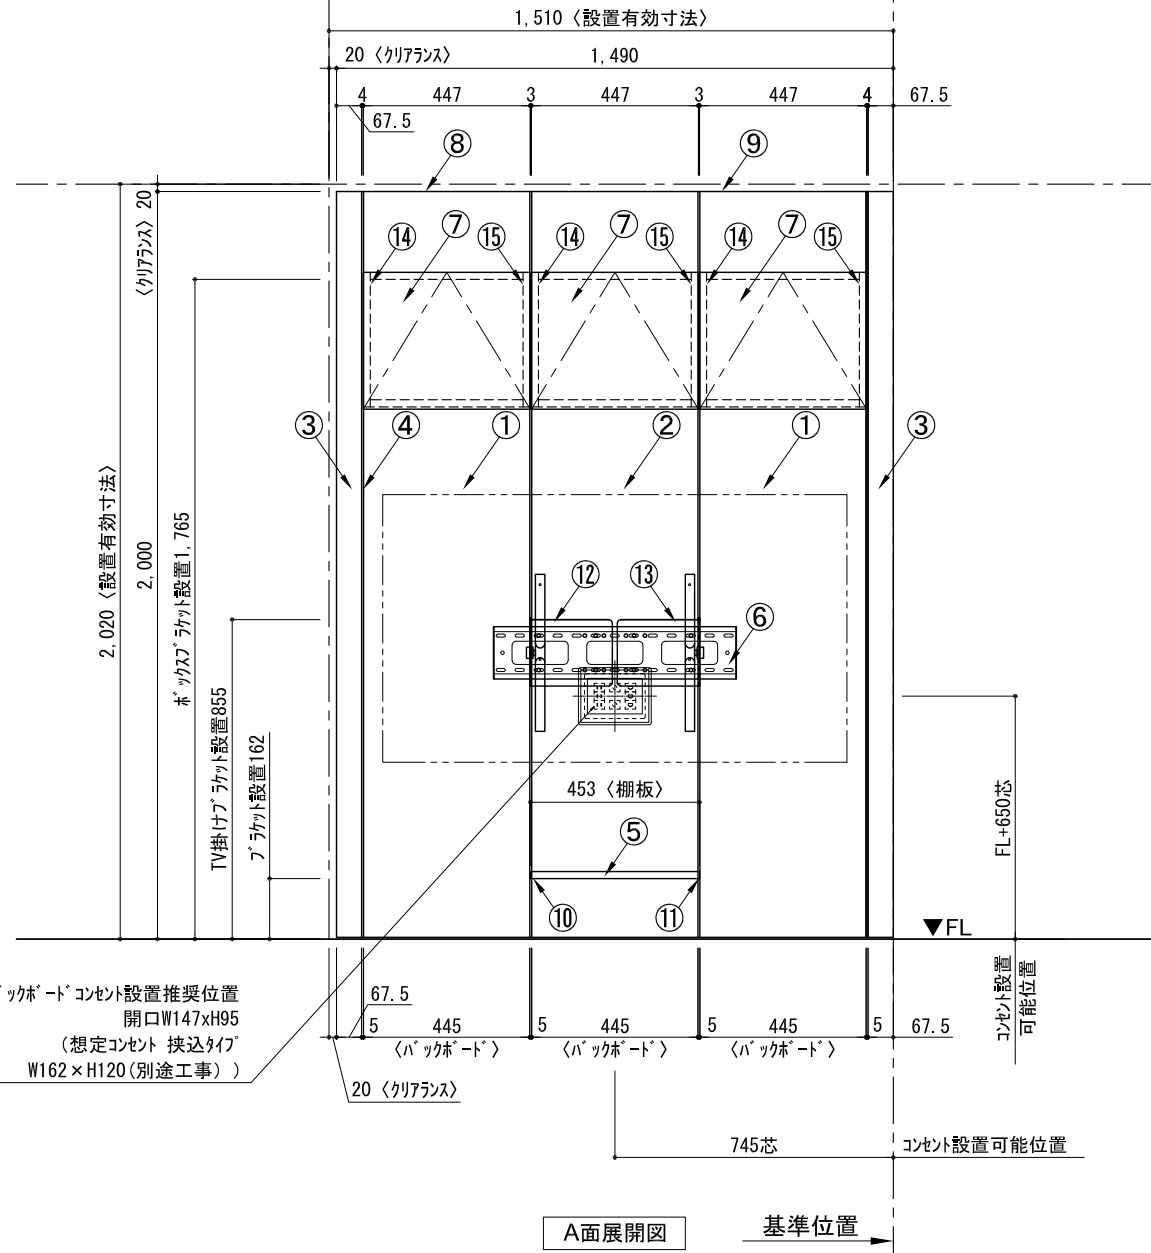

A面展開図

B面展開図

A面展開 下地位置図

備考欄/NOTE
 1、仕様は改良のため予告なく変更することがあります。
 2、取付壁面全面下地のこと。

改訂	4		9	縮尺/SCALE 1/20 (A3)	図面名称/TITLE テンダーウォール ハンギングTVセット(ボックスタイプ) 間口1500 高さ2000 プラン図	図面番号/NO. G02207-0
	3		8			
	2		7			
	1		6			
	0	2020. 10. 31	新規作成			