

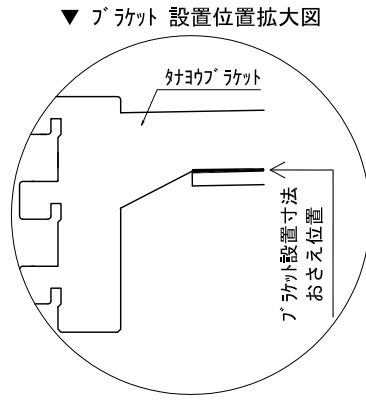
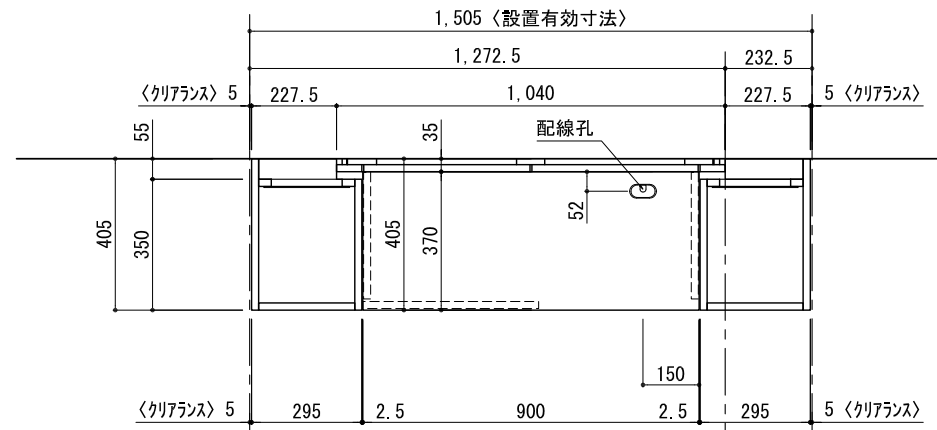
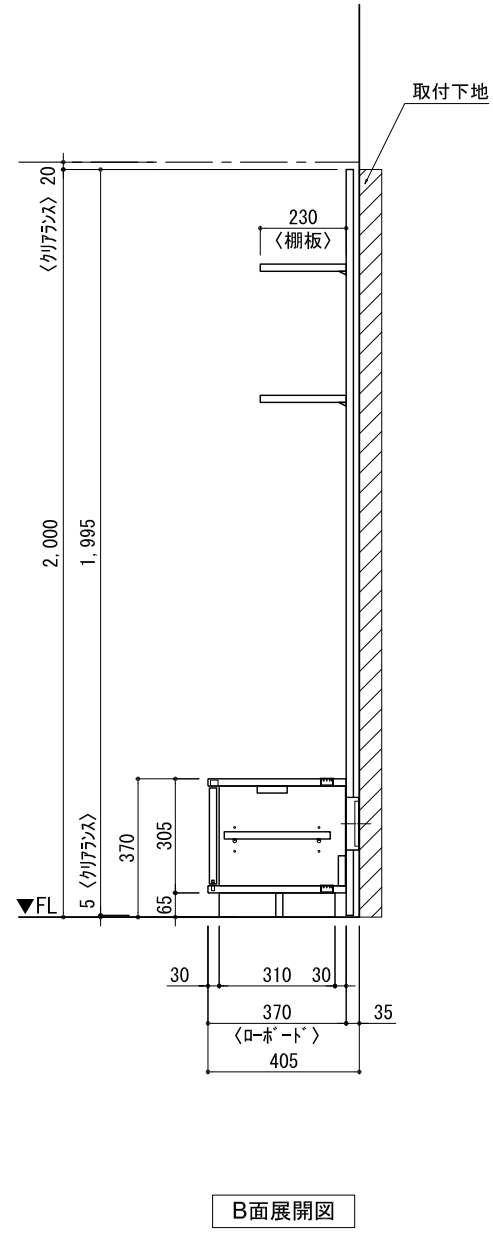


テンダーウォール TVボードセット(棚板タイプ)+トール収納LR 間口1500 高さ2000 プラン図

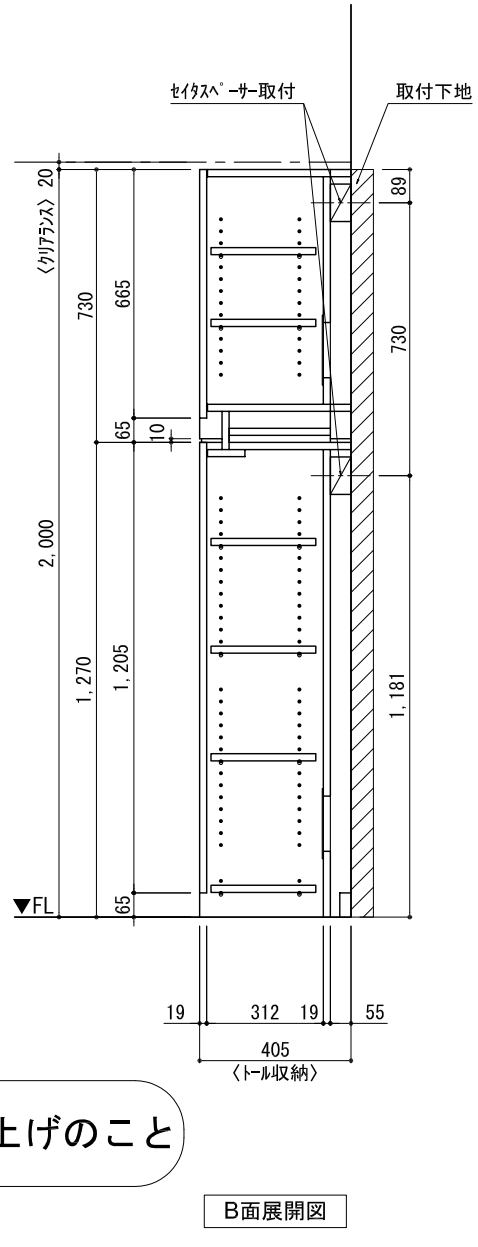

番号	名称	数量
①	バックボード	1
②	バックボード コンセント開口LOW	1
③	バックボード エンド LR	1
④	対ハンサ オス	1
⑤	対ハン D230 W900	2
⑥	ローボード 天板 W900	1
⑦	ローボード ベースキャビネット W900 (900)	1
⑧	ローボード 台輪 W900	1
⑨	ローボード 扉 W470 (900)	1
⑩	ローボード 棚板 W856 (900)	1
⑪	トップカバー W900 WE	1
⑫	片開きドア スキャビ L	1
⑬	片開きドア スキャビ R	1
⑭	片開きドア トールキャビ L	1
⑮	片開きドア トールキャビ R	1
⑯	化粧板	2
取付部品セット		1
⑰	対ヨコブ ラケット T23L	2
⑱	対ヨコブ ラケット T23R	2
⑲	対ヨコブ ラケット T10	2
取付部材各種		

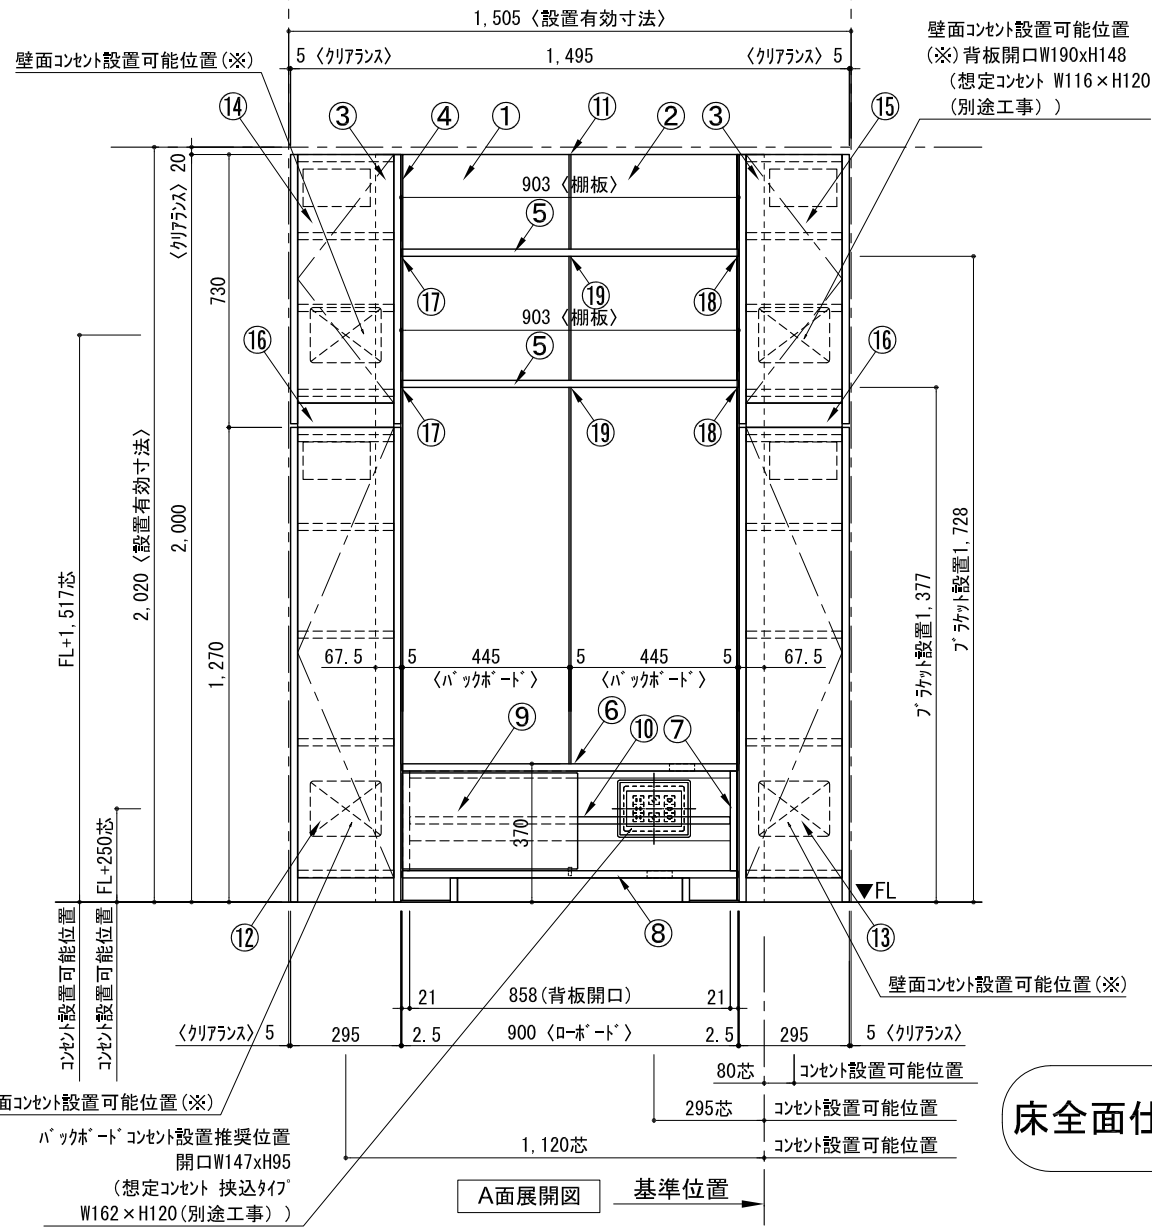

床全面仕上げのこと

備考欄/NOTE
 1、仕様は改良のため予告なく変更することがあります。
 2、取付壁面全面下地のこと。

改訂	4		9	縮尺/SCALE 1/20 (A3)	図面名称/TITLE テンダーウォール TVボードセット(棚板タイプ) +トール収納LR 間口1500 高さ2000 プラン図	図面番号/NO. G02209-0
	3		8			
	2		7			
	1		6			
	0	2020. 10. 31	新規作成			