

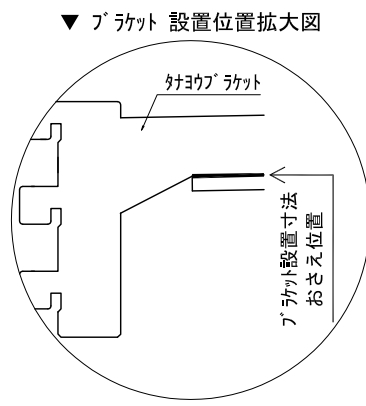
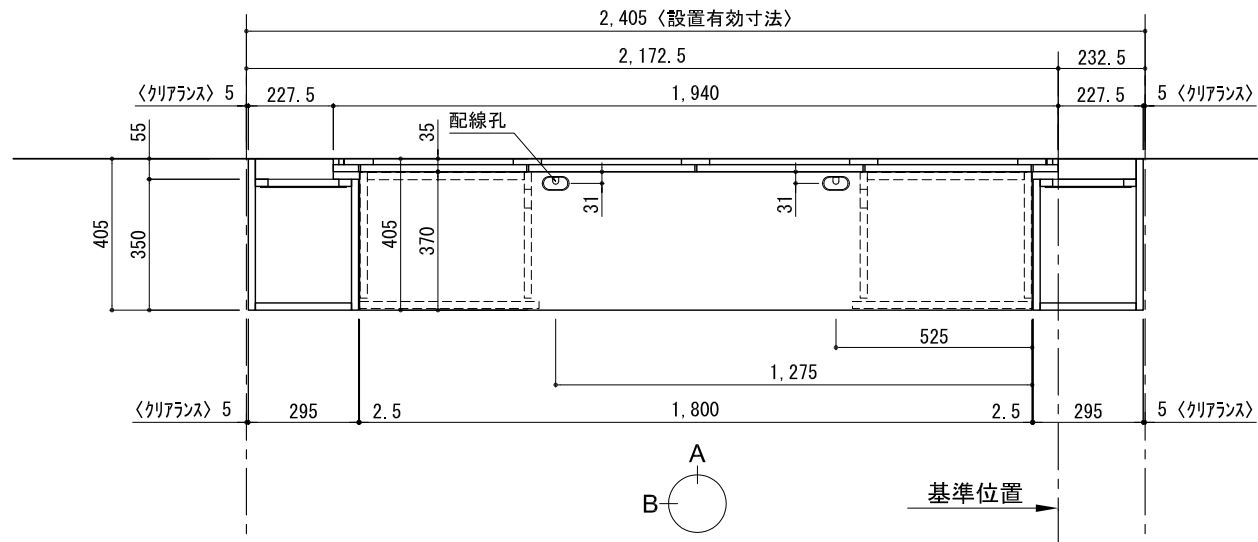
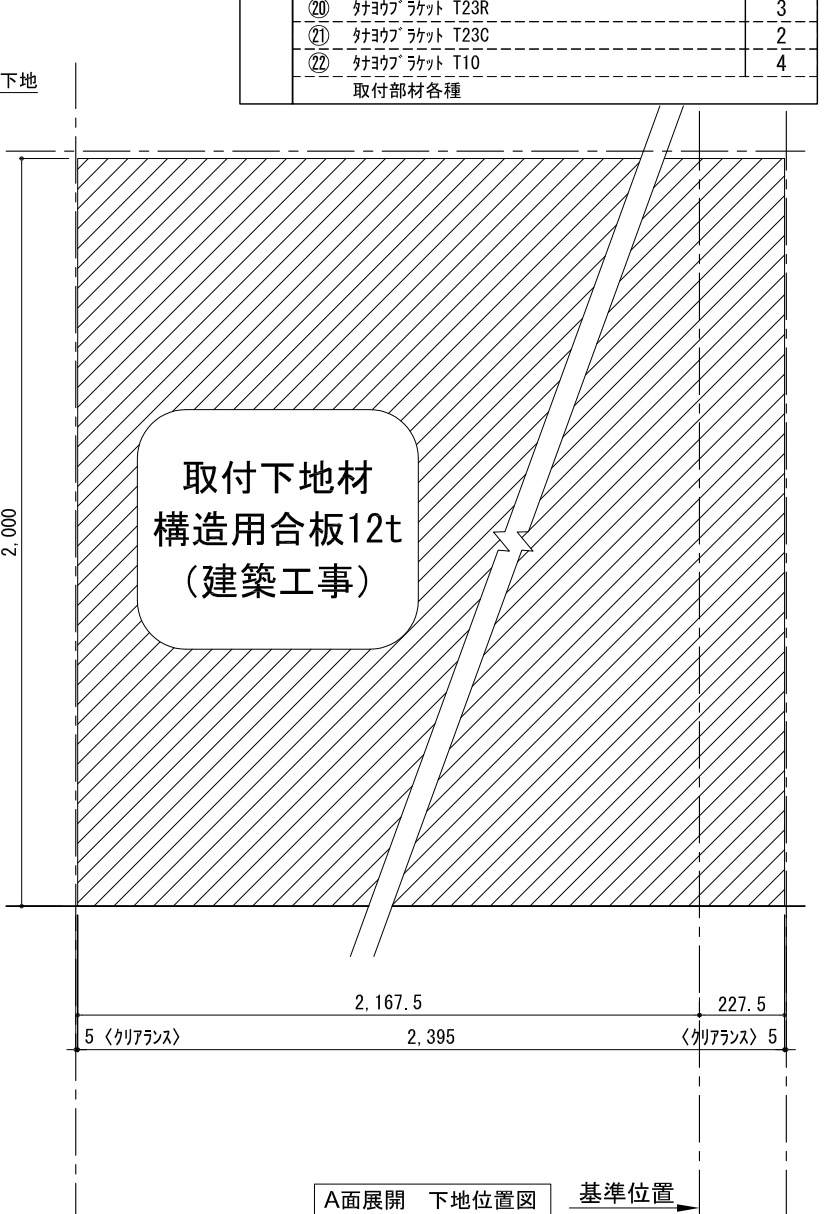


テンダーウォール TVボードセット(棚板タイプ)+トール収納LR 間口2400 高さ2000 プラン図

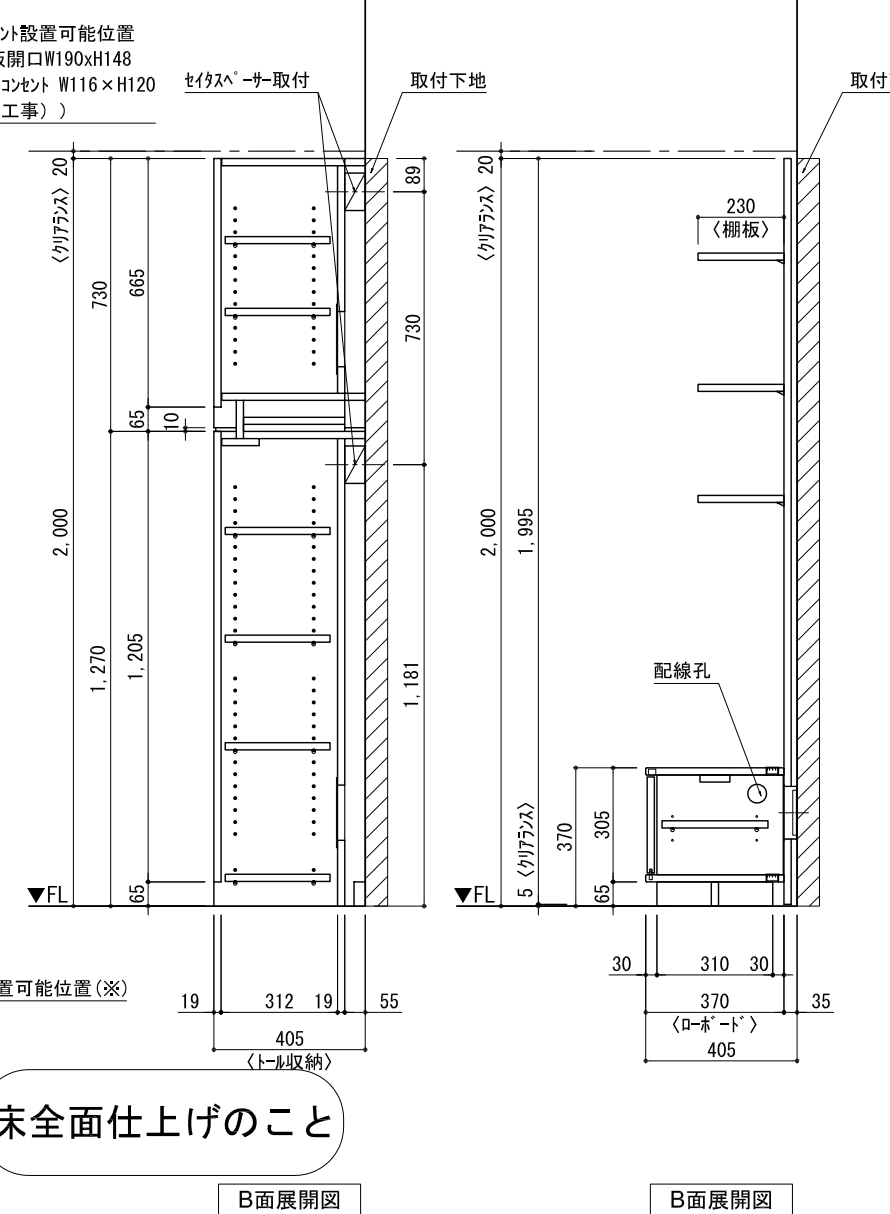

番号	名称	数量
①	バックボード	3
②	バックボード コンセント開口LOW	1
③	バックボード エント LR	1
④	対ハンサス	1
⑤	対付 D230 W450	1
⑥	対付 D230 W900	4
⑦	ローボード 天板 W1800	1
⑧	ローボード ベースキャビネット W460(1800) L	1
⑨	ローボード ベースキャビネット W460(1800) R	1
⑩	ローボード 台輪 W1800	1
⑪	ローボード 扉 W480(1800)	2
⑫	ローボード 棚板 W878(1800)	1
⑬	トップカバー W900 E	2
⑭	片開きドアキャビネット L	1
⑮	片開きドアキャビネット R	1
⑯	片開きドアキャビネット L	1
⑰	片開きドアキャビネット R	1
⑱	化粧板	2
取付部品セット		
⑲	対ヨコブラケット T23L	3
⑳	対ヨコブラケット T23R	3
㉑	対ヨコブラケット T23C	2
㉒	対ヨコブラケット T10	4
取付部材各種		

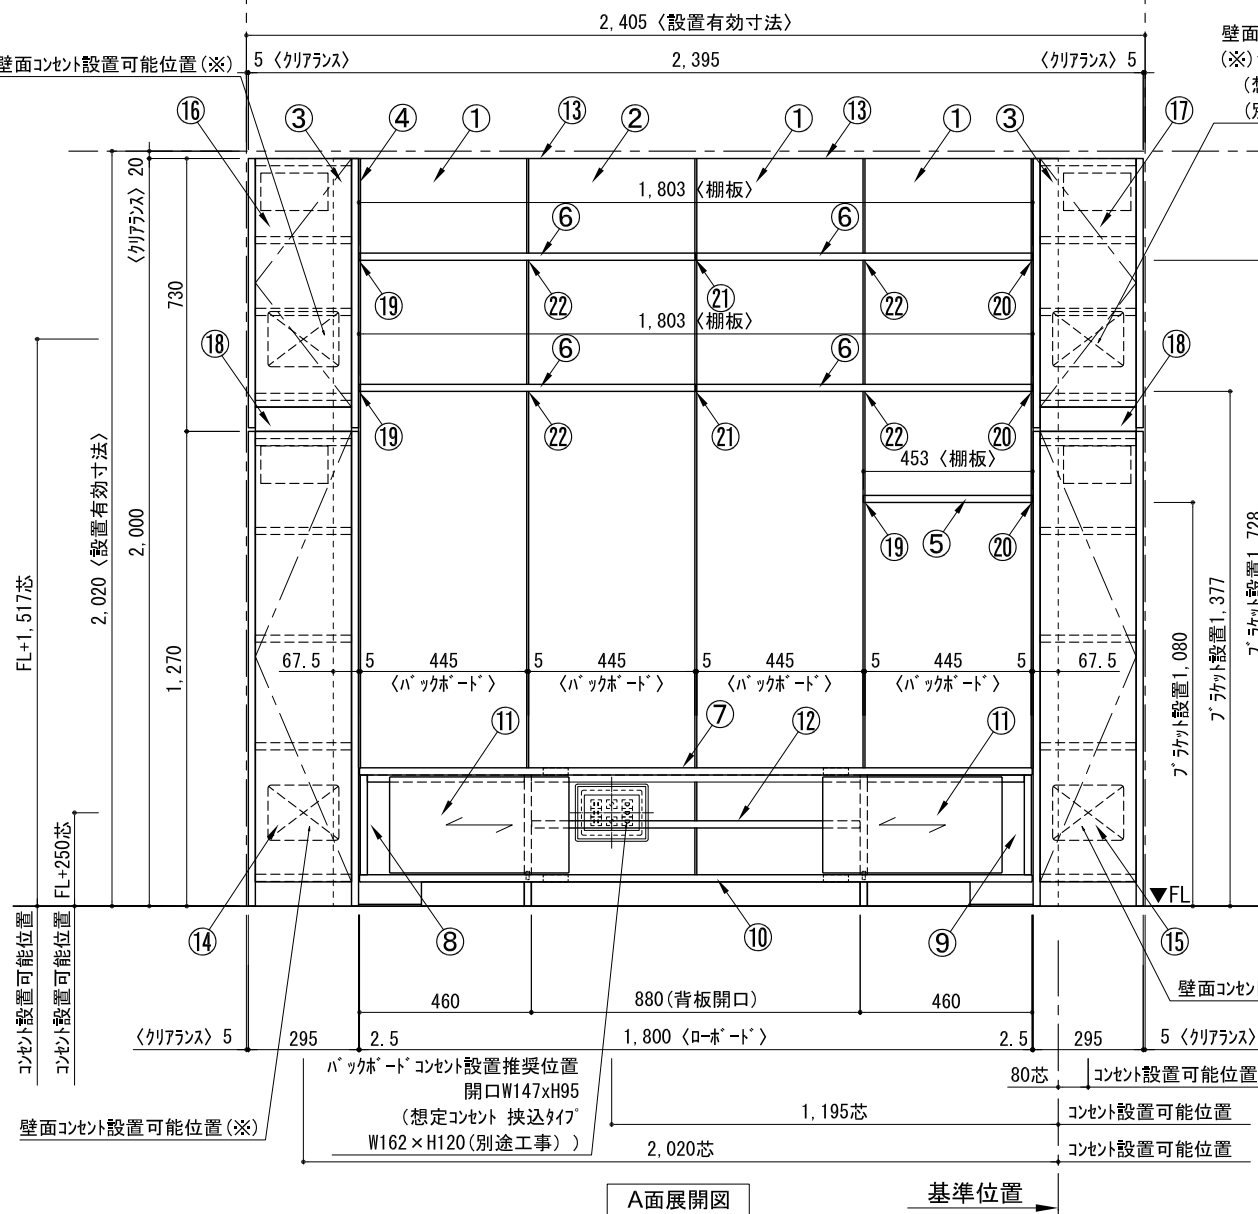

床全面仕上げのこと

備考欄/NOTE  
 1、仕様は改良のため予告なく変更することがあります。  
 2、取付壁面全面下地のこと。

4			
3			
2			
1			
0	2020. 10. 31	新規作成	

9			
8			
7			
6			
5			

縮尺/SCALE	図面名称/TITLE	図面番号/NO.
1/20 (A3)	テンダーウォール TVボードセット(棚板タイプ)+トール収納LR 間口2400 高さ2000 プラン図	G02211-0