
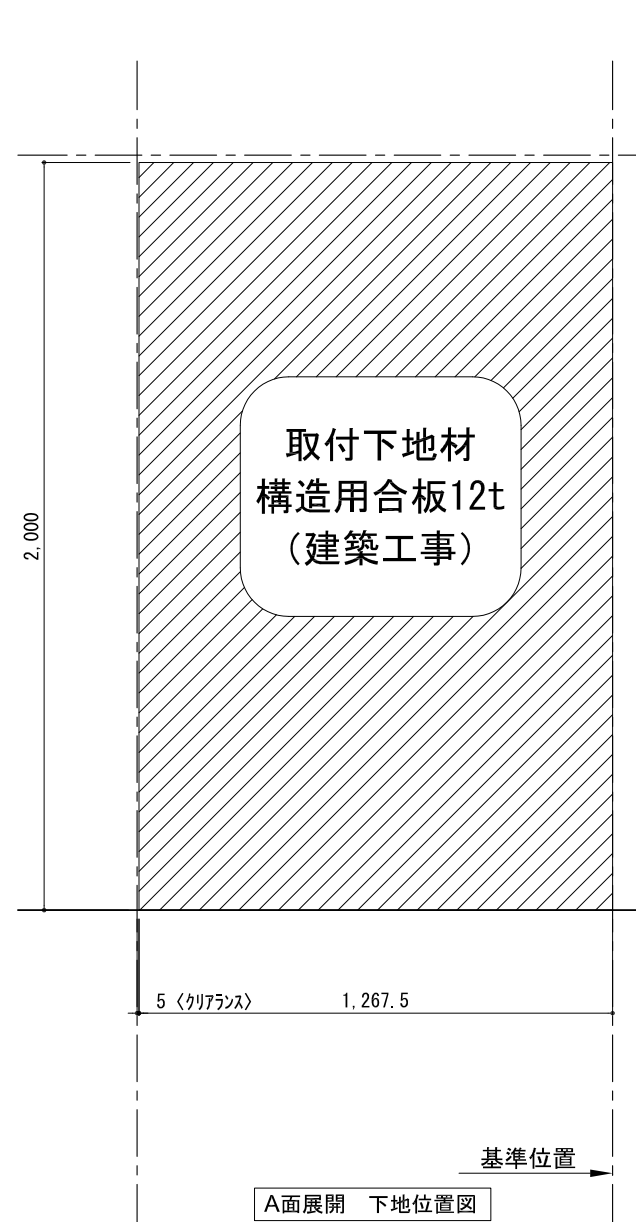
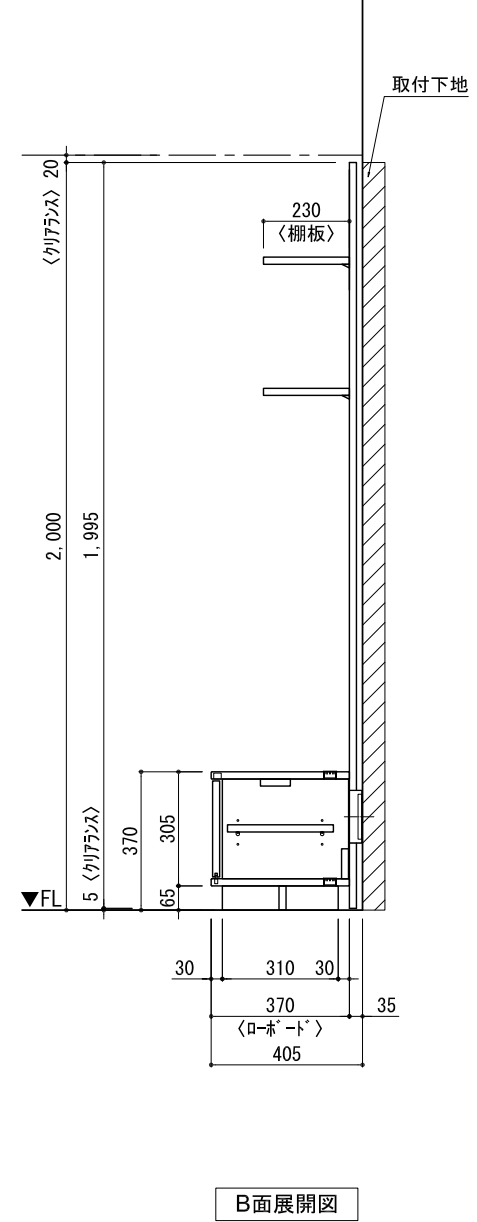
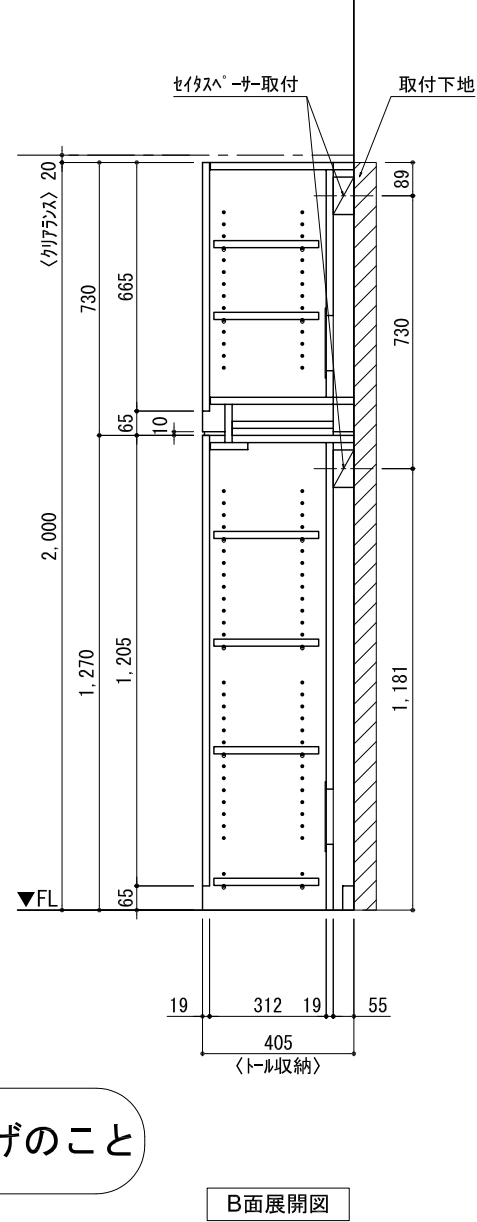
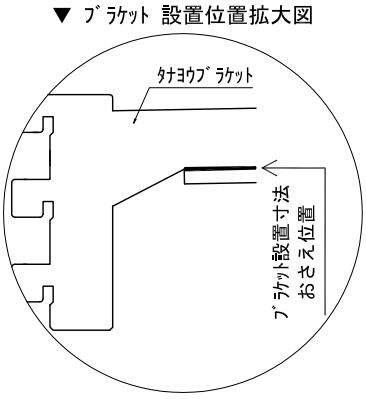
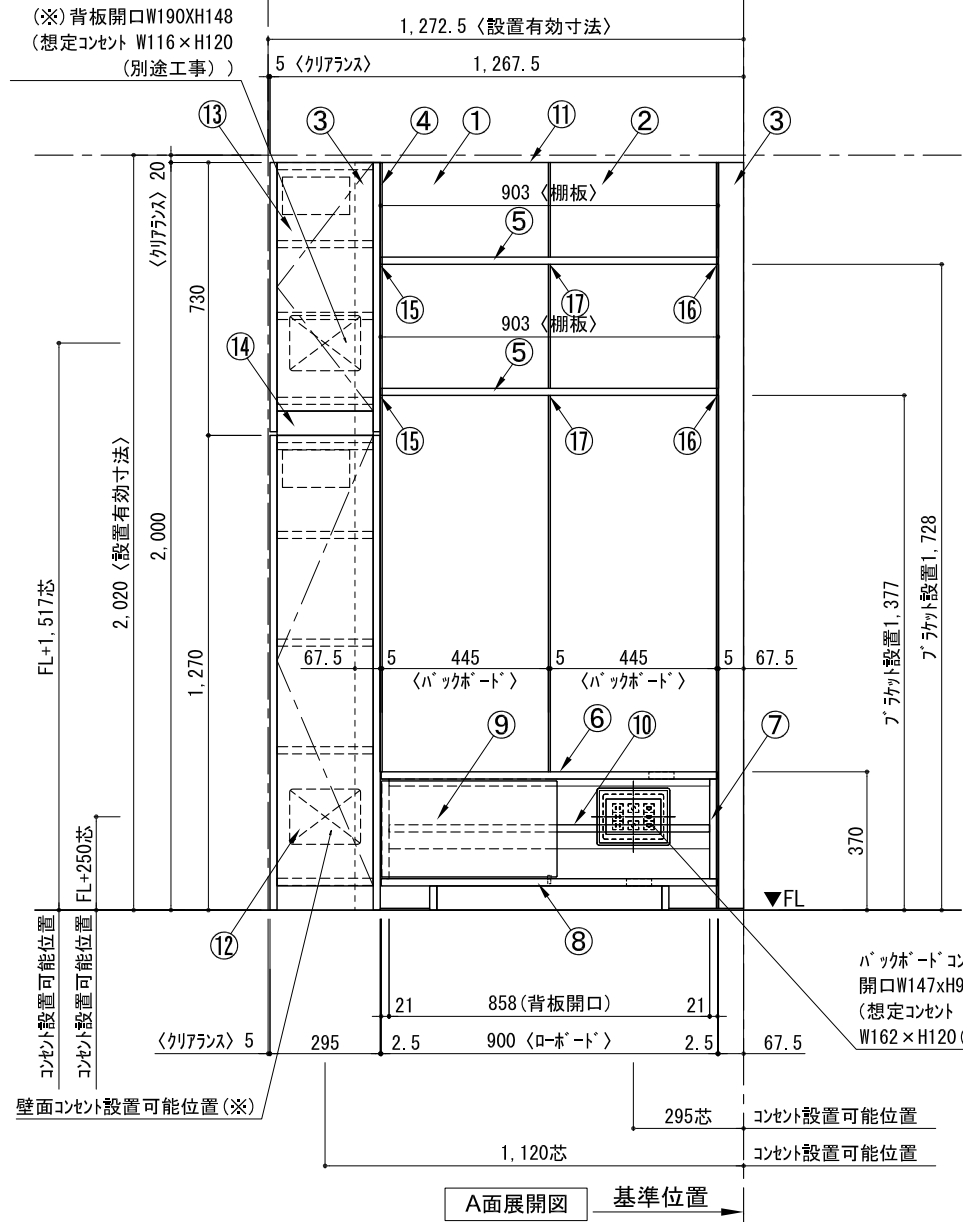


テンダーウォール TVボードセット(棚板タイプ)+トール収納L 間口1300 高さ2000 プラン図

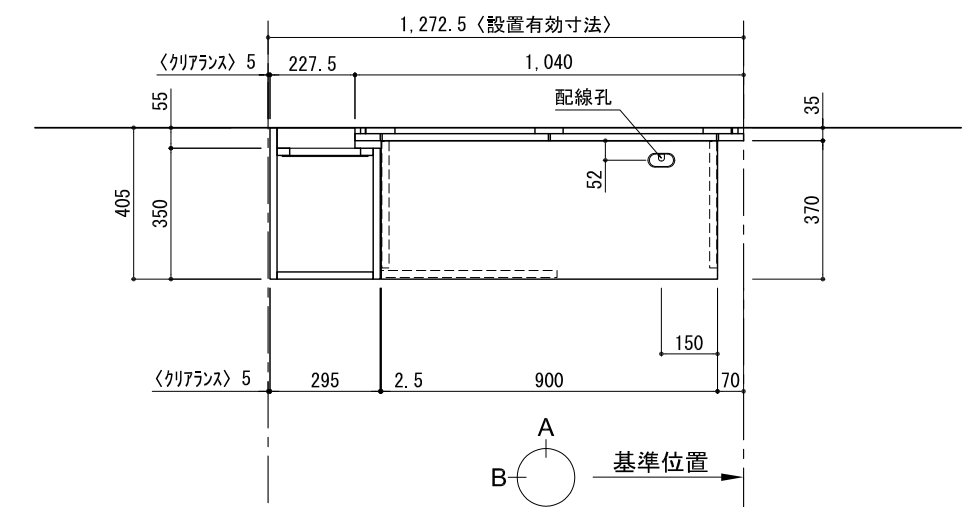

番号	名称	数量
①	バックボード	1
②	バックボード コンセント開口LOW	1
③	バックボードエンド LR	1
④	対ハンサス	1
⑤	対付 D230 W900	2
⑥	ロボード 天板 W900	1
⑦	ロボード ベースキャビネット W900 (900)	1
⑧	ロボード 台輪 W900	1
⑨	ロボード 扉 W470 (900)	1
⑩	ロボード 棚板 W856 (900)	1
⑪	トップカバー W900 WE	1
⑫	片開きドアキャビ L	1
⑬	片開きドアキャビ L	1
⑭	化粧板	1
	取付部品セット	1
⑮	対ヨコプラケット T23L	2
⑯	対ヨコプラケット T23R	2
⑰	対ヨコプラケット T10	2
	取付部材各種	

床全面仕上げのこと

備考欄/NOTE
 1、仕様は改良のため予告なく変更することがあります。
 2、取付壁面全面下地のこと。

改訂	4		9
	3		8
	2		7
	1		6
	0	2020. 10. 31	新規作成

縮尺/SCALE	図面名称/TITLE	図面番号/NO.
1/20 (A3)	テンダーウォール TVボードセット(棚板タイプ) +トール収納L 間口1300 高さ2000 プラン図	G02212-0