
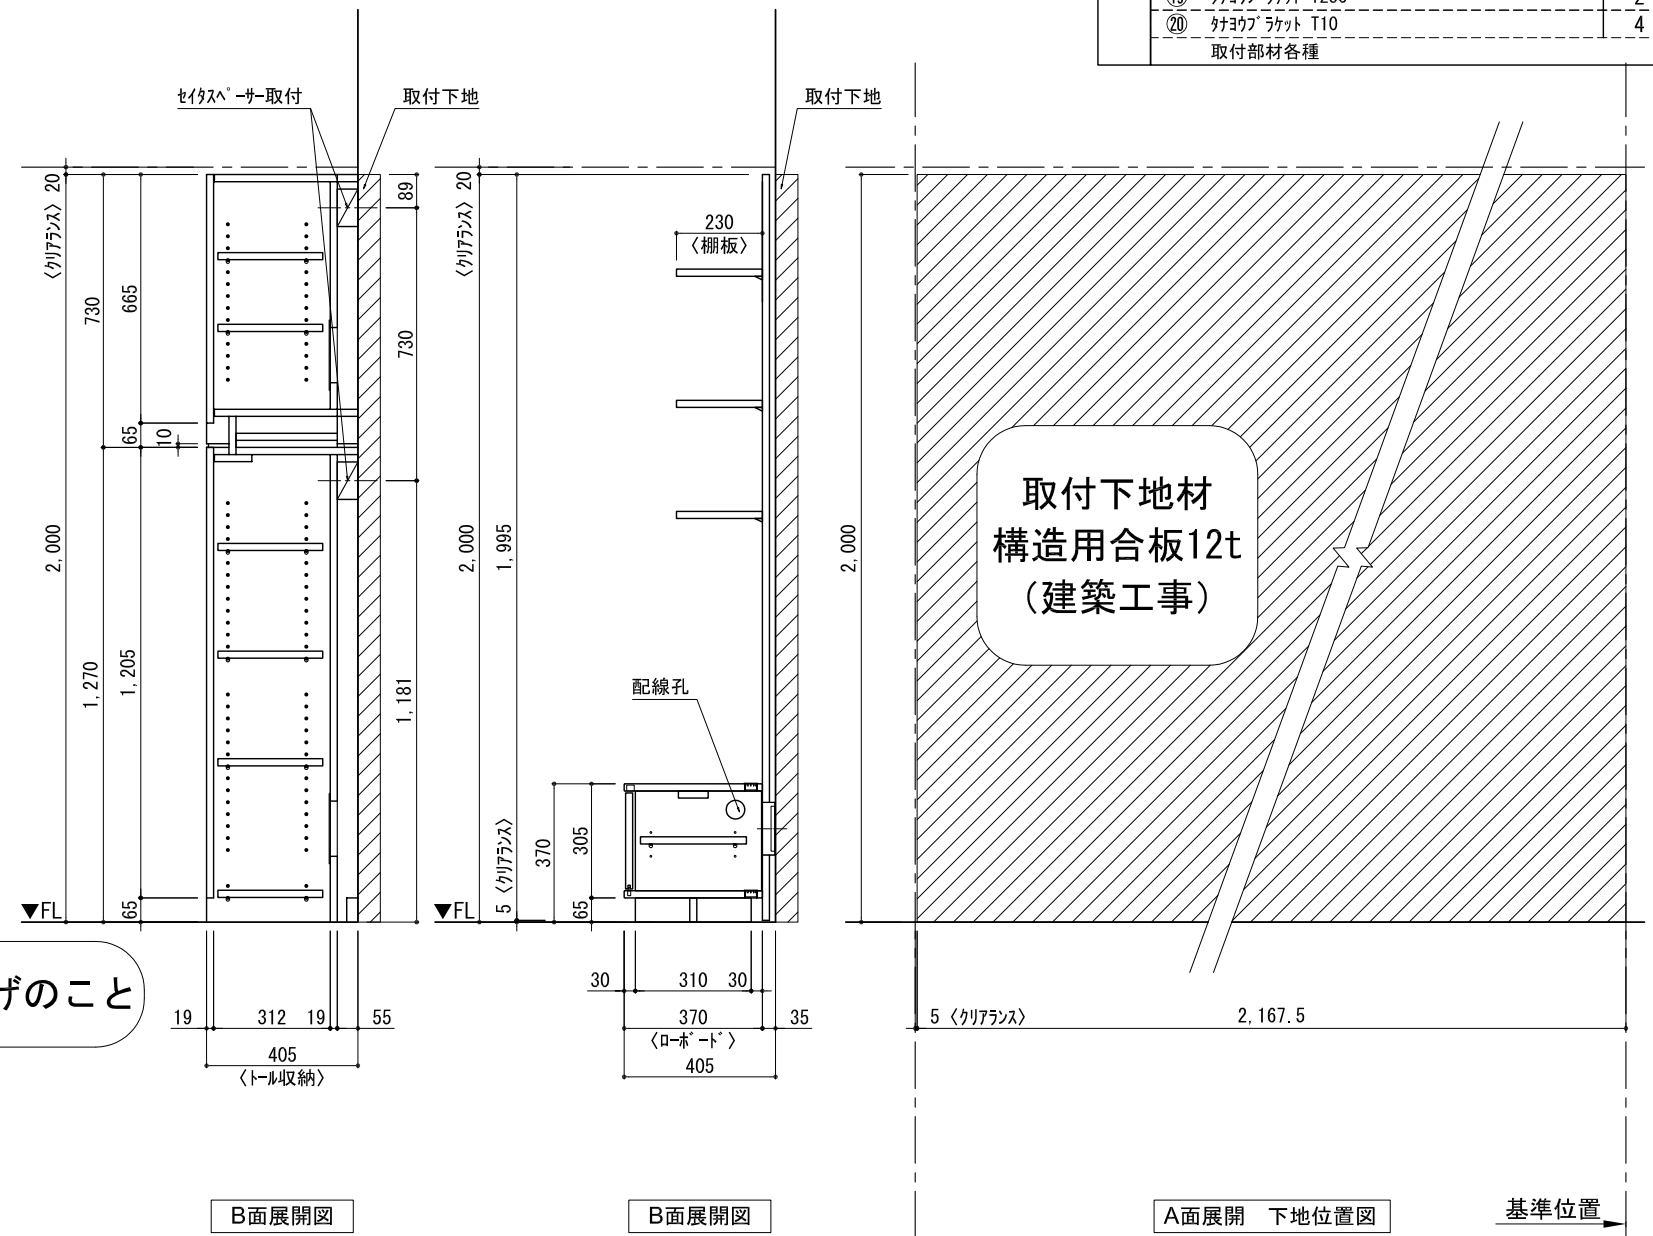
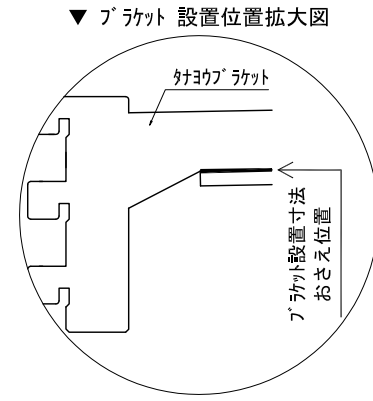


テンダーウォール TVボードセット(棚板タイプ)+トール収納L 間口2200 高さ2000 プラン図

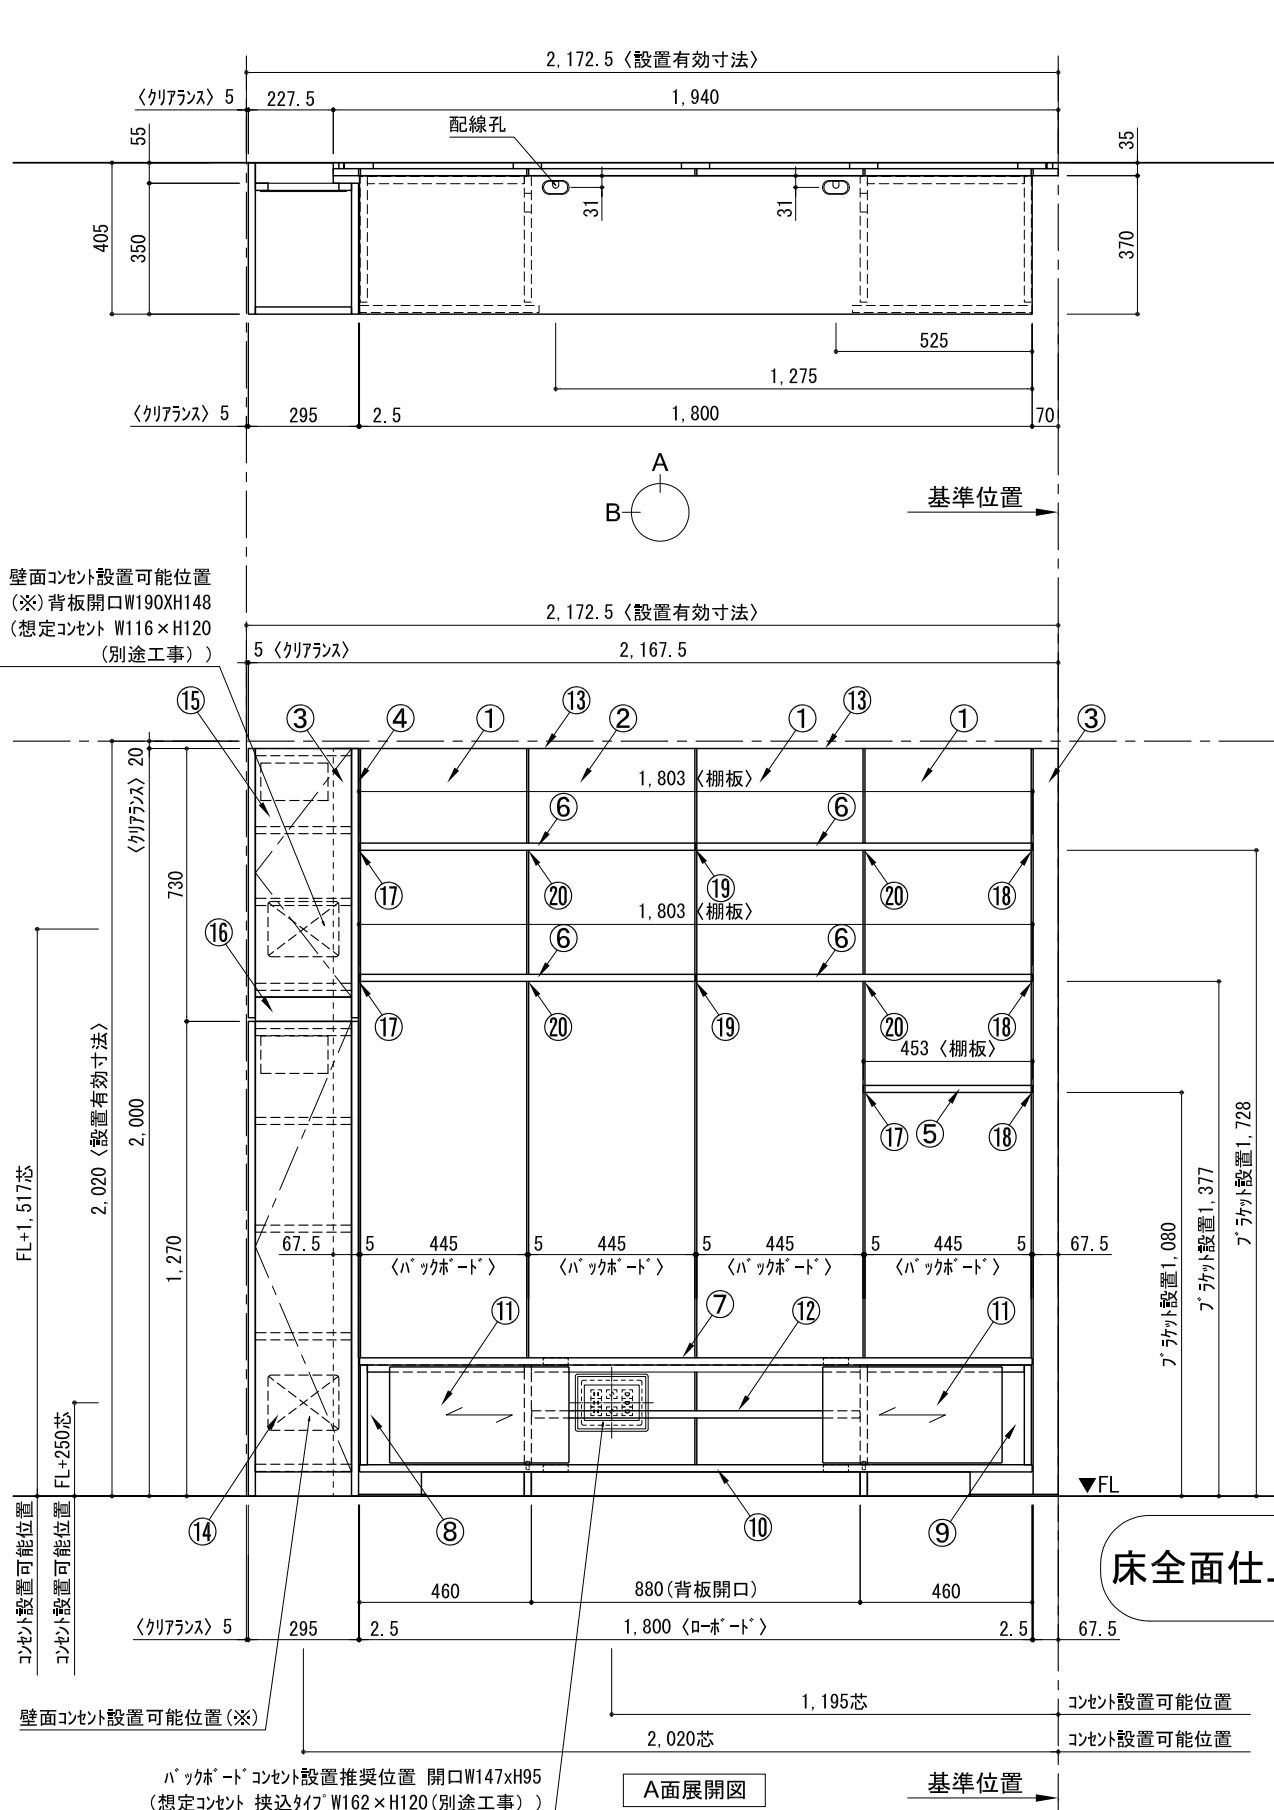

番号	名称	数量
①	バックボード	3
②	バックボード コンセント開口LOW	1
③	バックボード エント LR	1
④	対ヨコア	1
⑤	対ヨコ D230 W450	1
⑥	対ヨコ D230 W900	4
⑦	ローボード 天板 W1800	1
⑧	ローボード ベースキャビネット W460(1800) L	1
⑨	ローボード ベースキャビネット W460(1800) R	1
⑩	ローボード 台輪 W1800	1
⑪	ローボード 扉 W480(1800)	2
⑫	ローボード 棚板 W878(1800)	1
⑬	トップカバー W900 E	2
⑭	片開きドアベースキャビネット L	1
⑮	片開きドアベースキャビネット R	1
⑯	化粧板	1
取付部品セット		1
⑰	対ヨコアブラケット T23L	3
⑱	対ヨコアブラケット T23R	3
⑲	対ヨコアブラケット T23C	2
⑳	対ヨコアブラケット T10	4
取付部材各種		

備考欄/NOTE  
1、仕様は改良のため予告なく変更することがあります。  
2、取付壁面全面下地のこと。

改訂	4		9
	3		8
	2		7
	1		6
	0	2020. 10. 31	新規作成

縮尺/SCALE	図面名称/TITLE	図面番号/NO.
1/20 (A3)	テンダーウォール TVボードセット(棚板タイプ) +トール収納L 間口2200 高さ2000 プラン図	G02214-0