
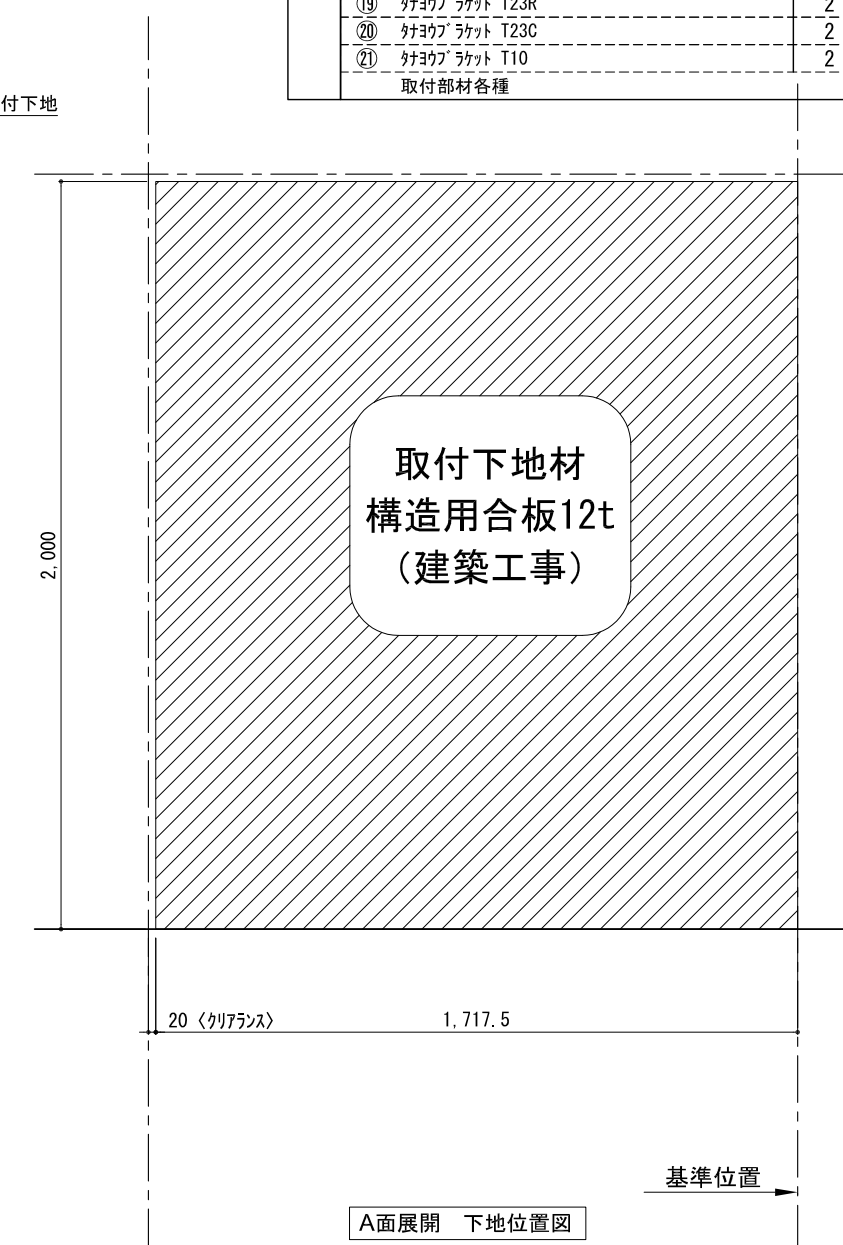
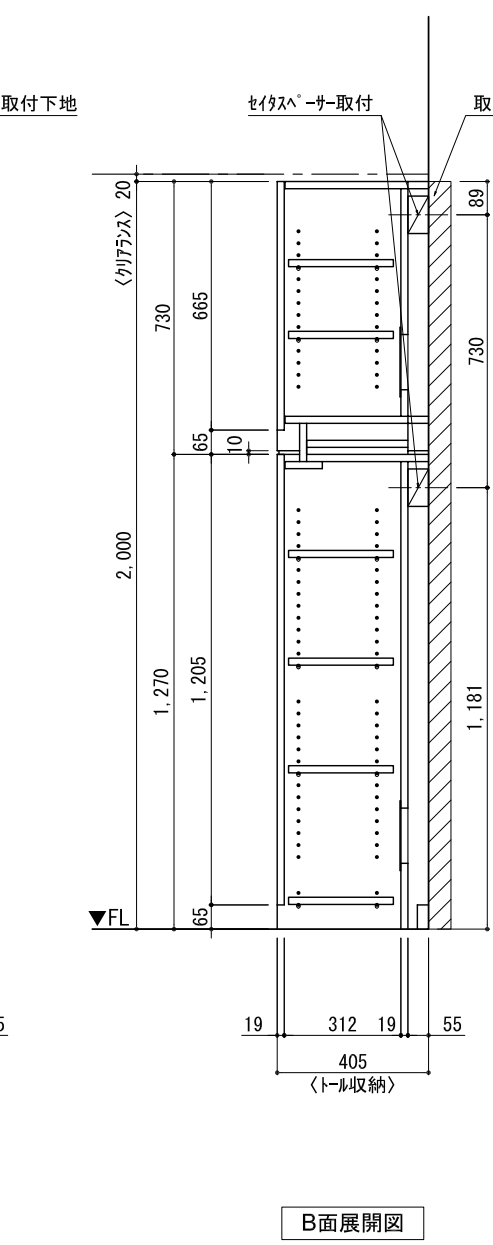
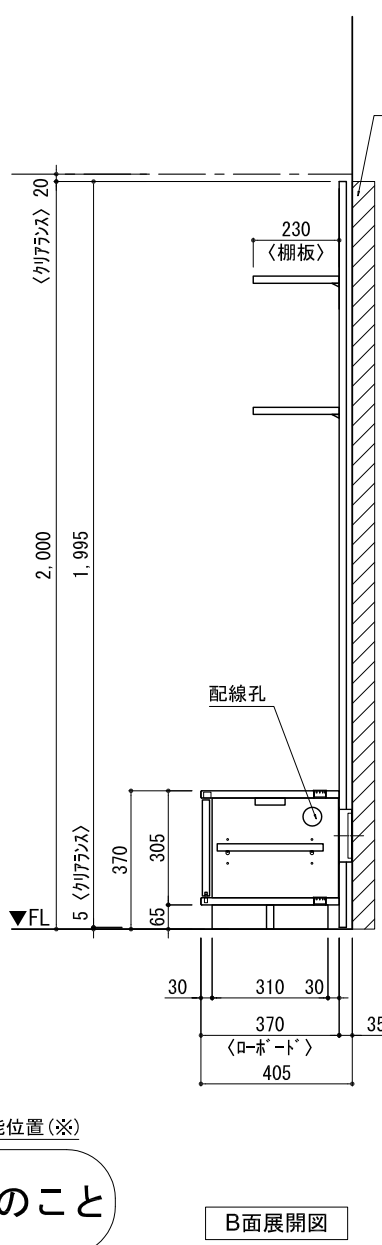
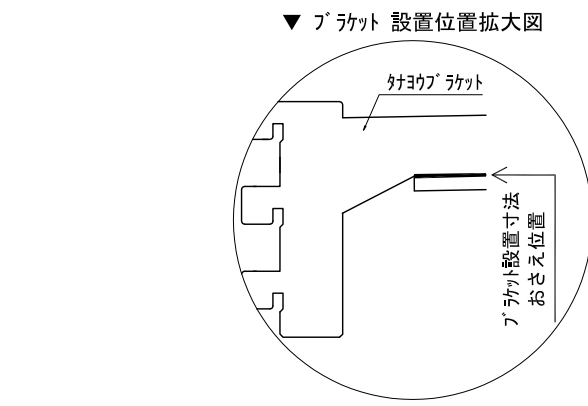


テンダーウォール TVボードセット(棚板タイプ)+トール収納R 間口1750 高さ2000 プラン図

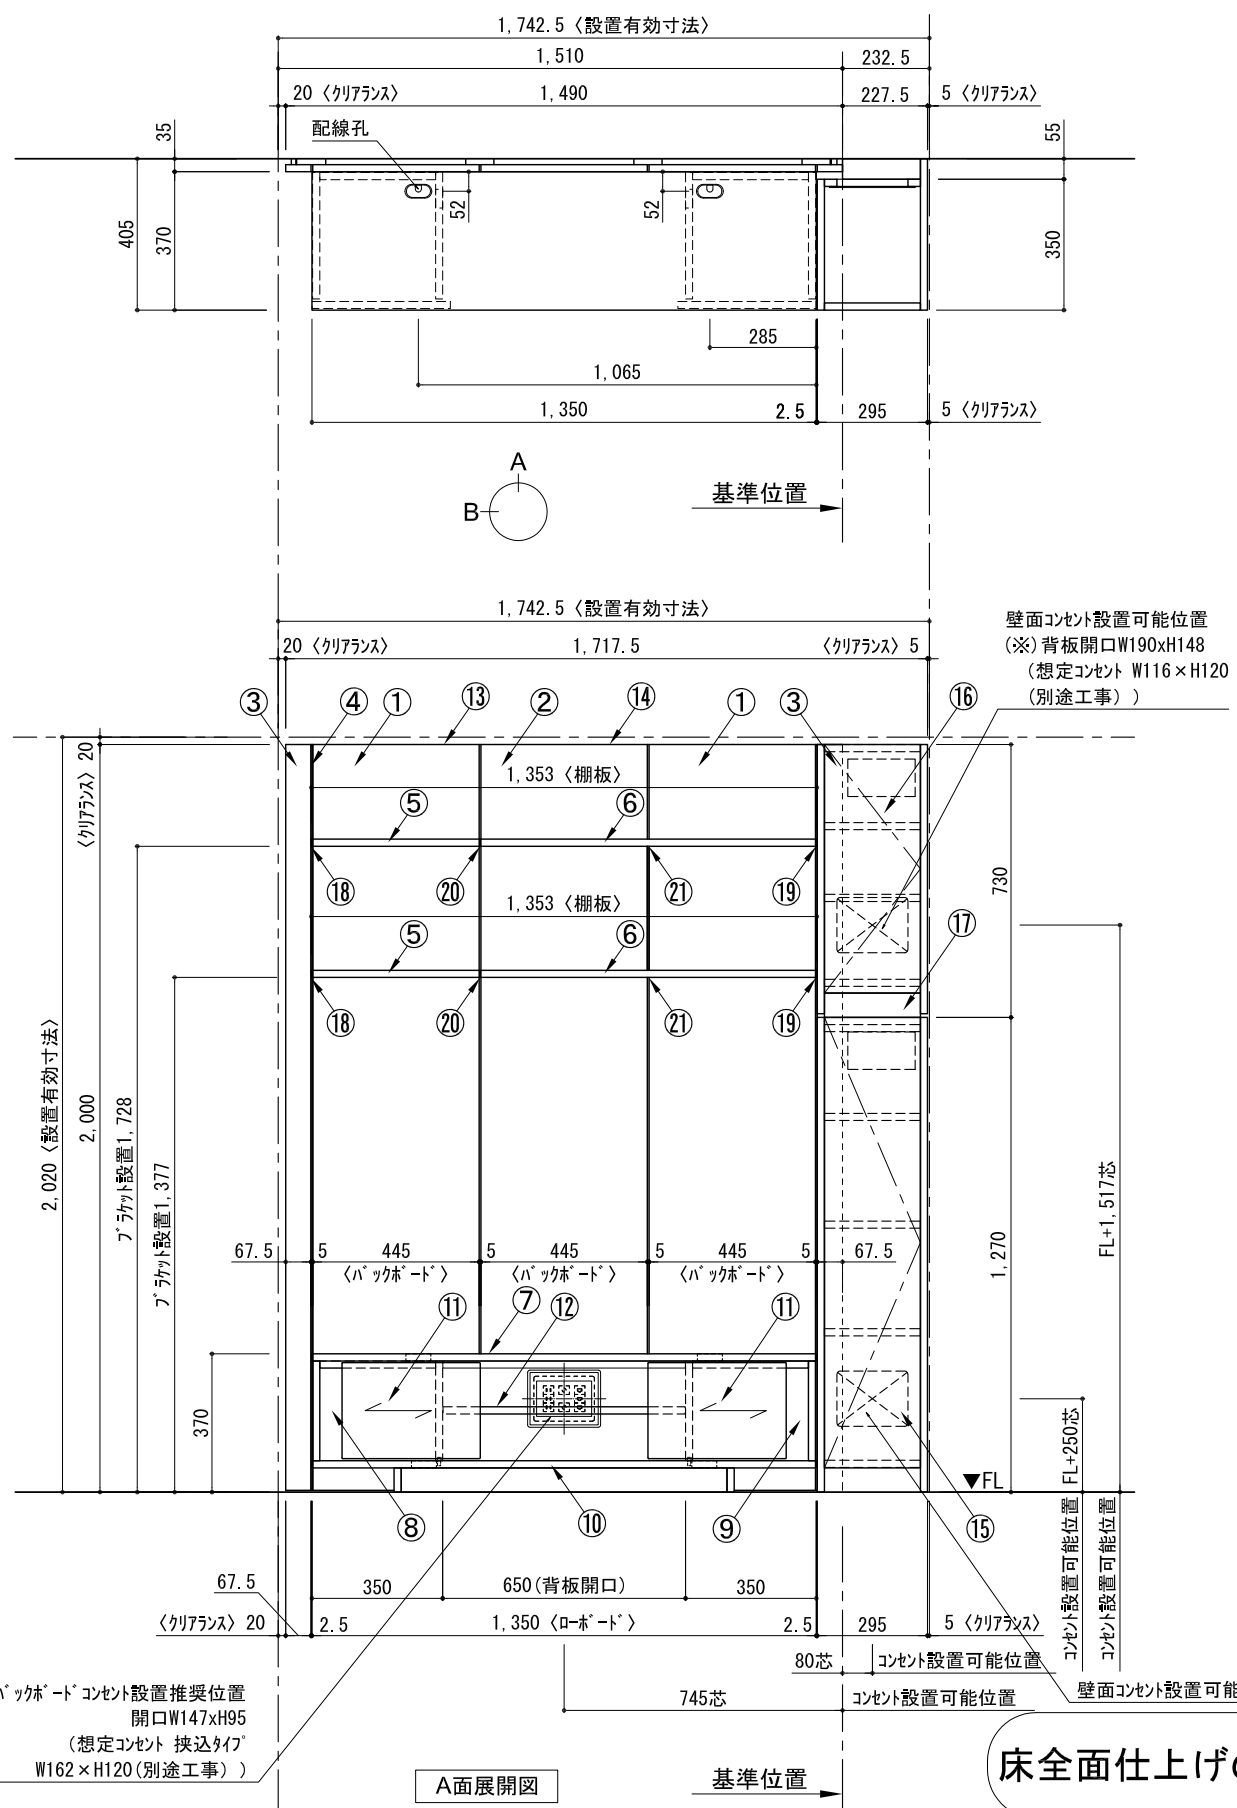

番号	名称	数量
①	ハックボード	2
②	ハックボード コンセント開口LOW	1
③	ハックボード エント LR	1
④	対ヨコアス	1
⑤	対ヨコ D230 W450	2
⑥	対ヨコ D230 W900	2
⑦	ロート 天板 W1350	1
⑧	ロート ベースキャビネット W350(1350) L	1
⑨	ロート ベースキャビネット W350(1350) R	1
⑩	ロート 台輪 W1350	1
⑪	ロート 扉 W370(1350)	2
⑫	ロート 棚板 W648(1350)	1
⑬	トップカバー W450 E	1
⑭	トップカバー W900 E	1
⑮	片開きドア ベースキャビ R	1
⑯	片開きドア トールキャビ R	1
⑰	化粧板	1
取付部品セット		
⑱	対ヨコアス T23L	2
⑲	対ヨコアス T23R	2
⑳	対ヨコアス T23C	2
㉑	対ヨコアス T10	2
取付部材各種		

備考欄/NOTE
 1、仕様は改良のため予告なく変更することがあります。
 2、取付壁面全面下地のこと。

床全面仕上げのこと

改訂	4		9
	3		8
	2		7
	1		6
	0	2020. 10. 31	新規作成

縮尺/SCALE	図面名称/TITLE	図面番号/NO.
1/20 (A3)	テンダーウォール TVボードセット(棚板タイプ) +トール収納R 間口1750 高さ2000 プラン図	G02216-0