

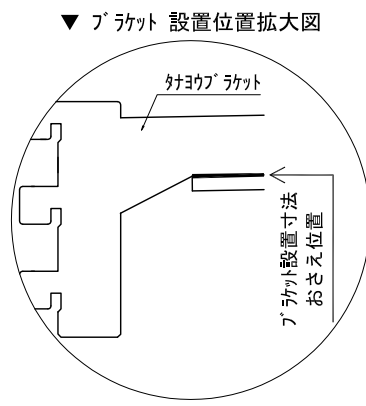
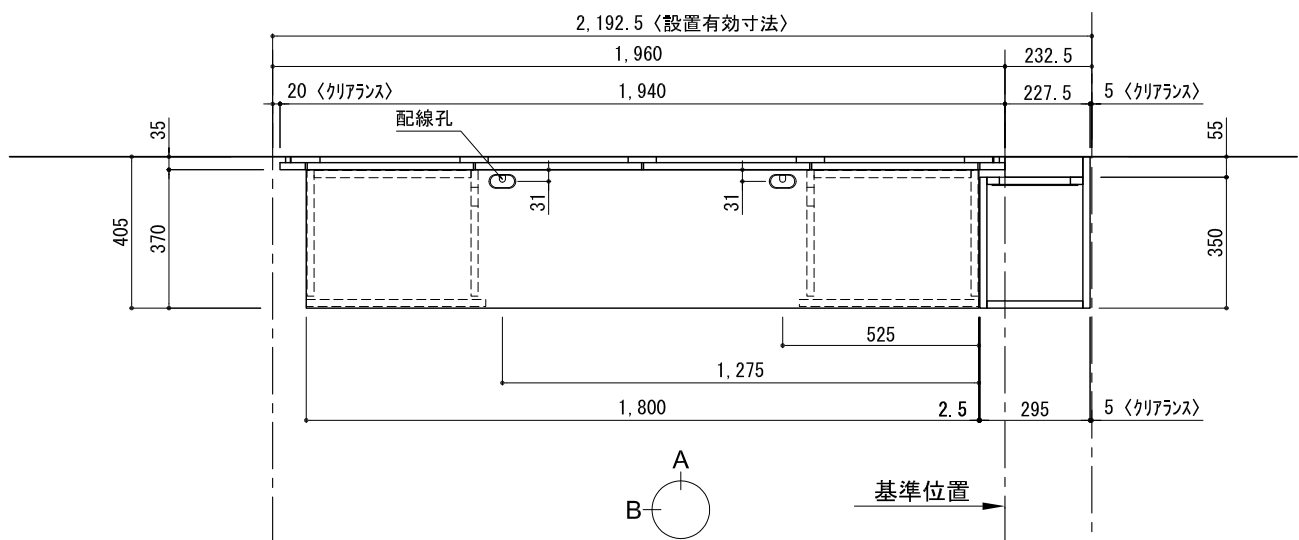
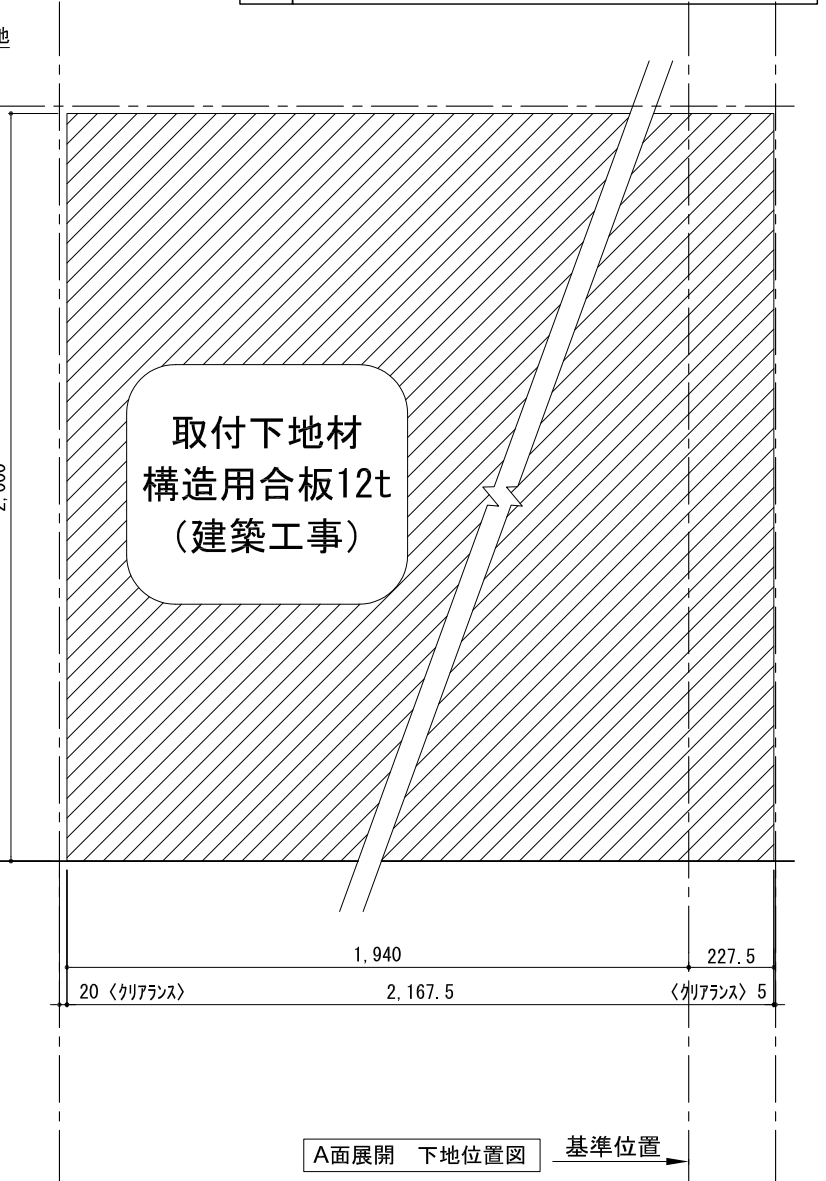


テンダーウォール TVボードセット(棚板タイプ)+トール収納R 間口2200 高さ2000 プラン図

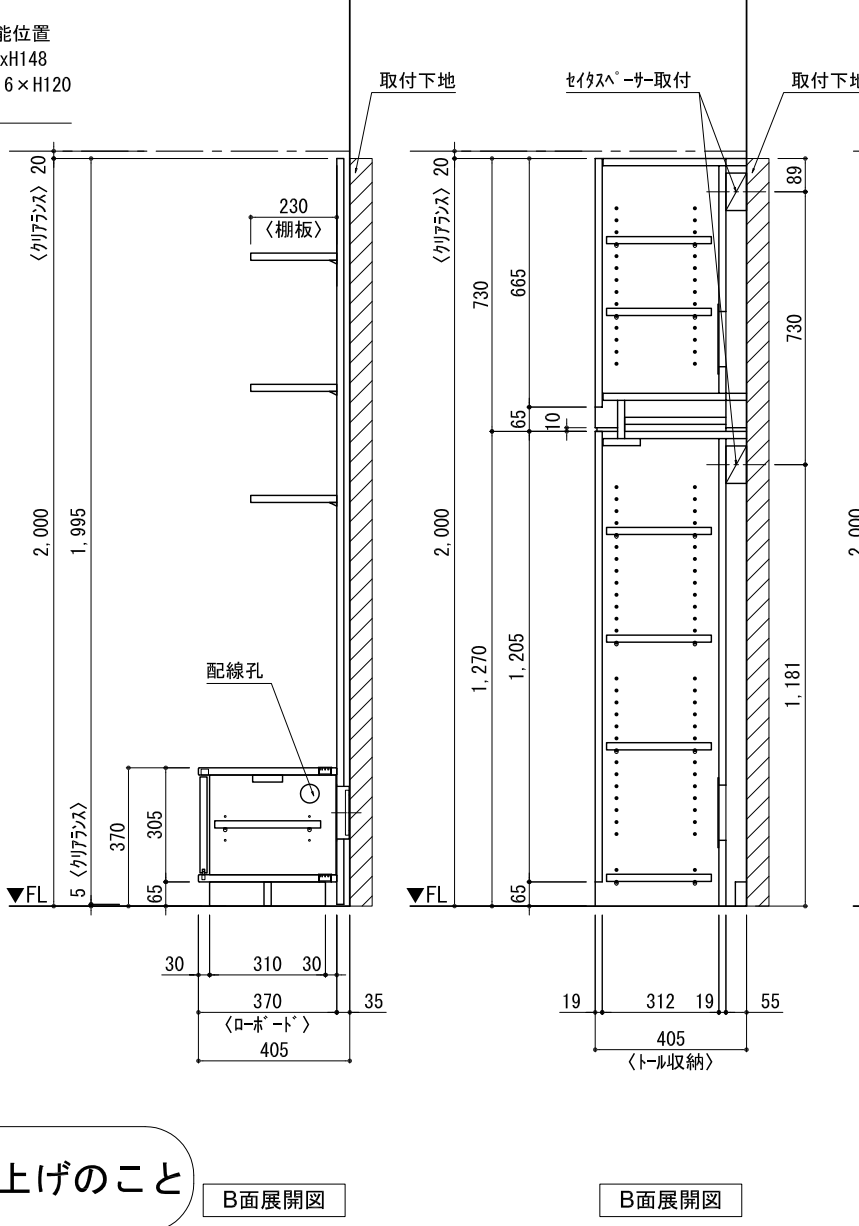

番号	名称	数量
①	バックボード	3
②	バックボード コンセント開口LOW	1
③	バックボード エント LR	1
④	対ハンサス	1
⑤	対付 D230 W450	1
⑥	対付 D230 W900	4
⑦	ロボット 天板 W1800	1
⑧	ロボット ベースキャビネット W460(1800) L	1
⑨	ロボット ベースキャビネット W460(1800) R	1
⑩	ロボット 台輪 W1800	1
⑪	ロボット 扉 W480(1800)	2
⑫	ロボット 棚板 W878(1800)	1
⑬	トップカバー W900 E	2
⑭	片開きドア ベースキャビ R	1
⑮	片開きドア ベースキャビ L	1
⑯	化粧板	1
取付部品セット		1
⑰	対ヨコブラケット T23L	3
⑱	対ヨコブラケット T23R	3
⑲	対ヨコブラケット T23C	2
⑳	対ヨコブラケット T10	4
取付部材各種		

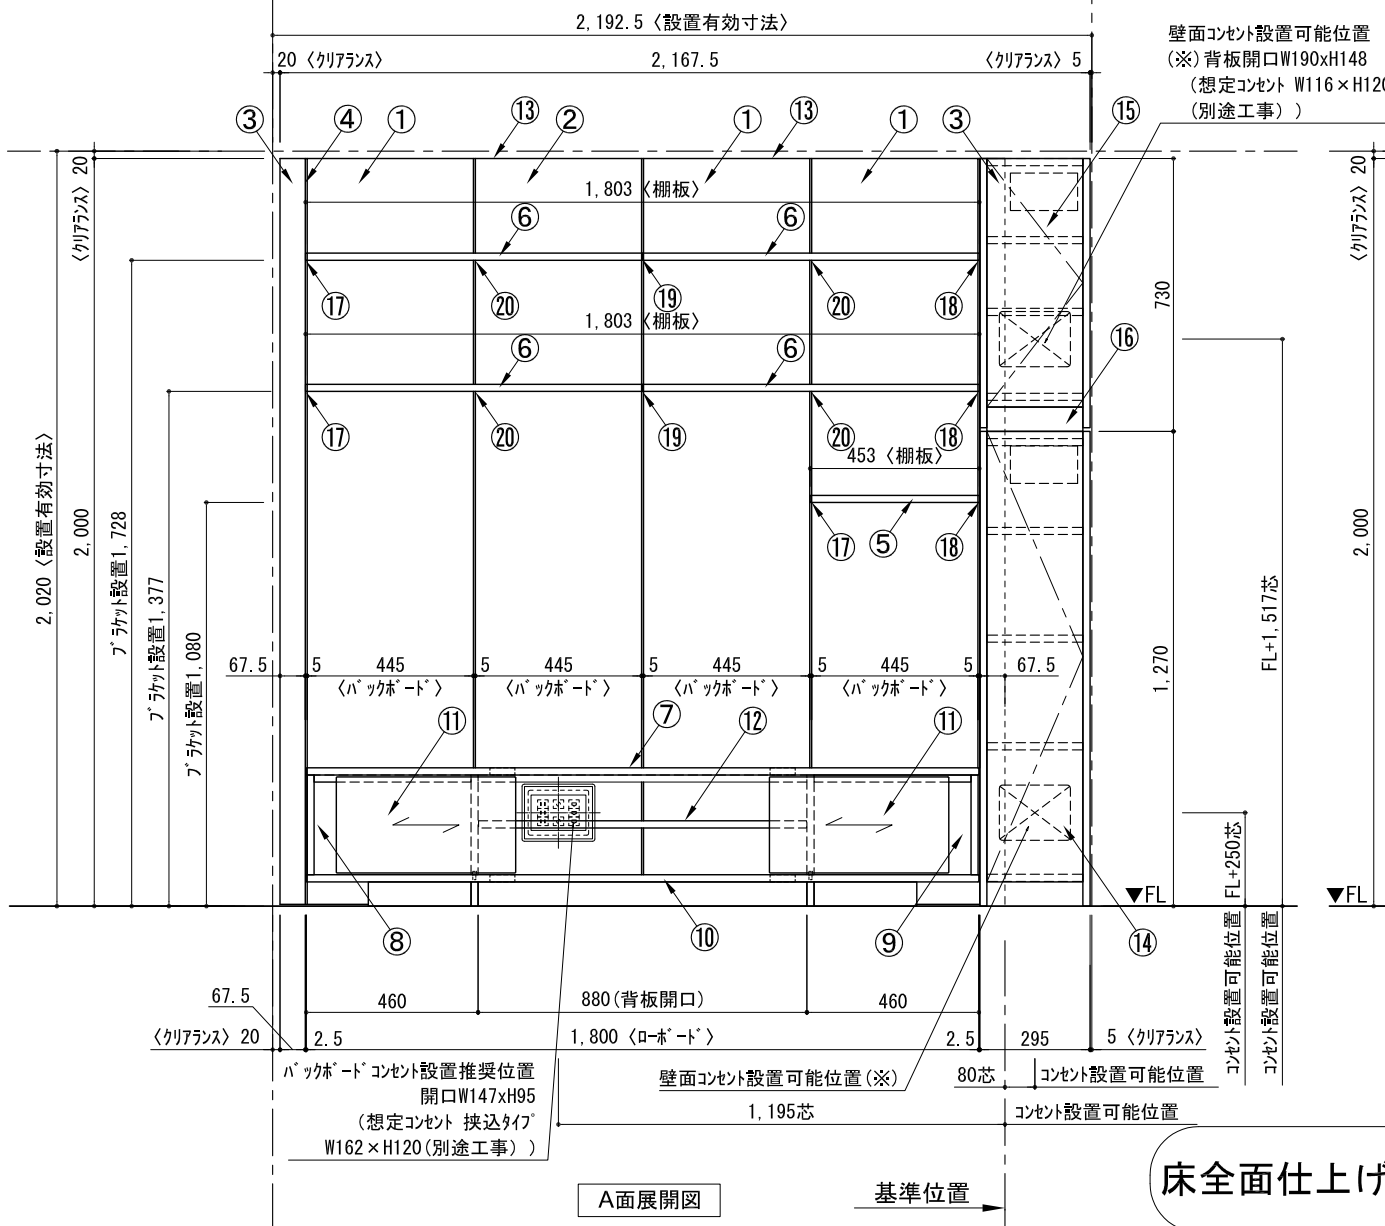

備考欄/NOTE
 1、仕様は改良のため予告なく変更することがあります。
 2、取付壁面全面下地のこと。

改訂	4		9
	3		8
	2		7
	1		6
	0	2020. 10. 31	新規作成

縮尺/SCALE	図面名称/TITLE	図面番号/NO.
1/20 (A3)	テンダーウォール TVボードセット(棚板タイプ) +トール収納R 間口2200 高さ2000 プラン図	G02217-0