
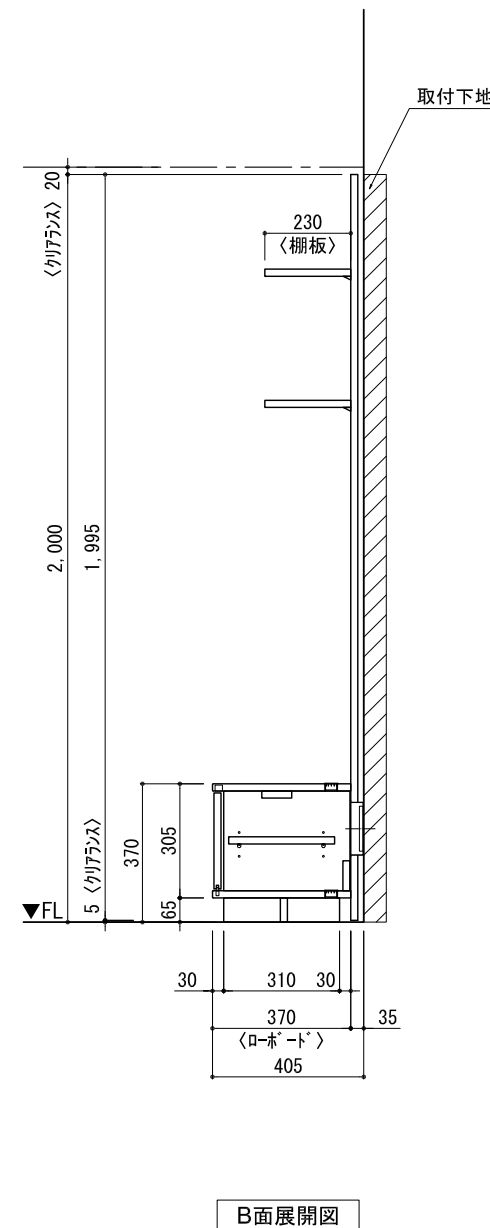
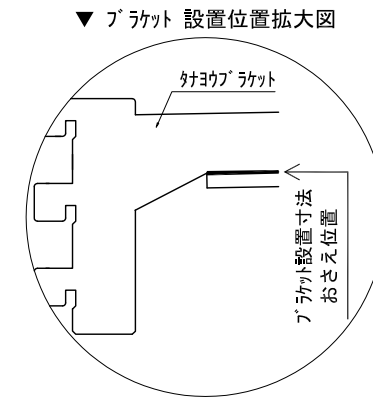


テンダーウォール TVボードセット(棚板タイプ) 間口1050 高さ2000 プラン図

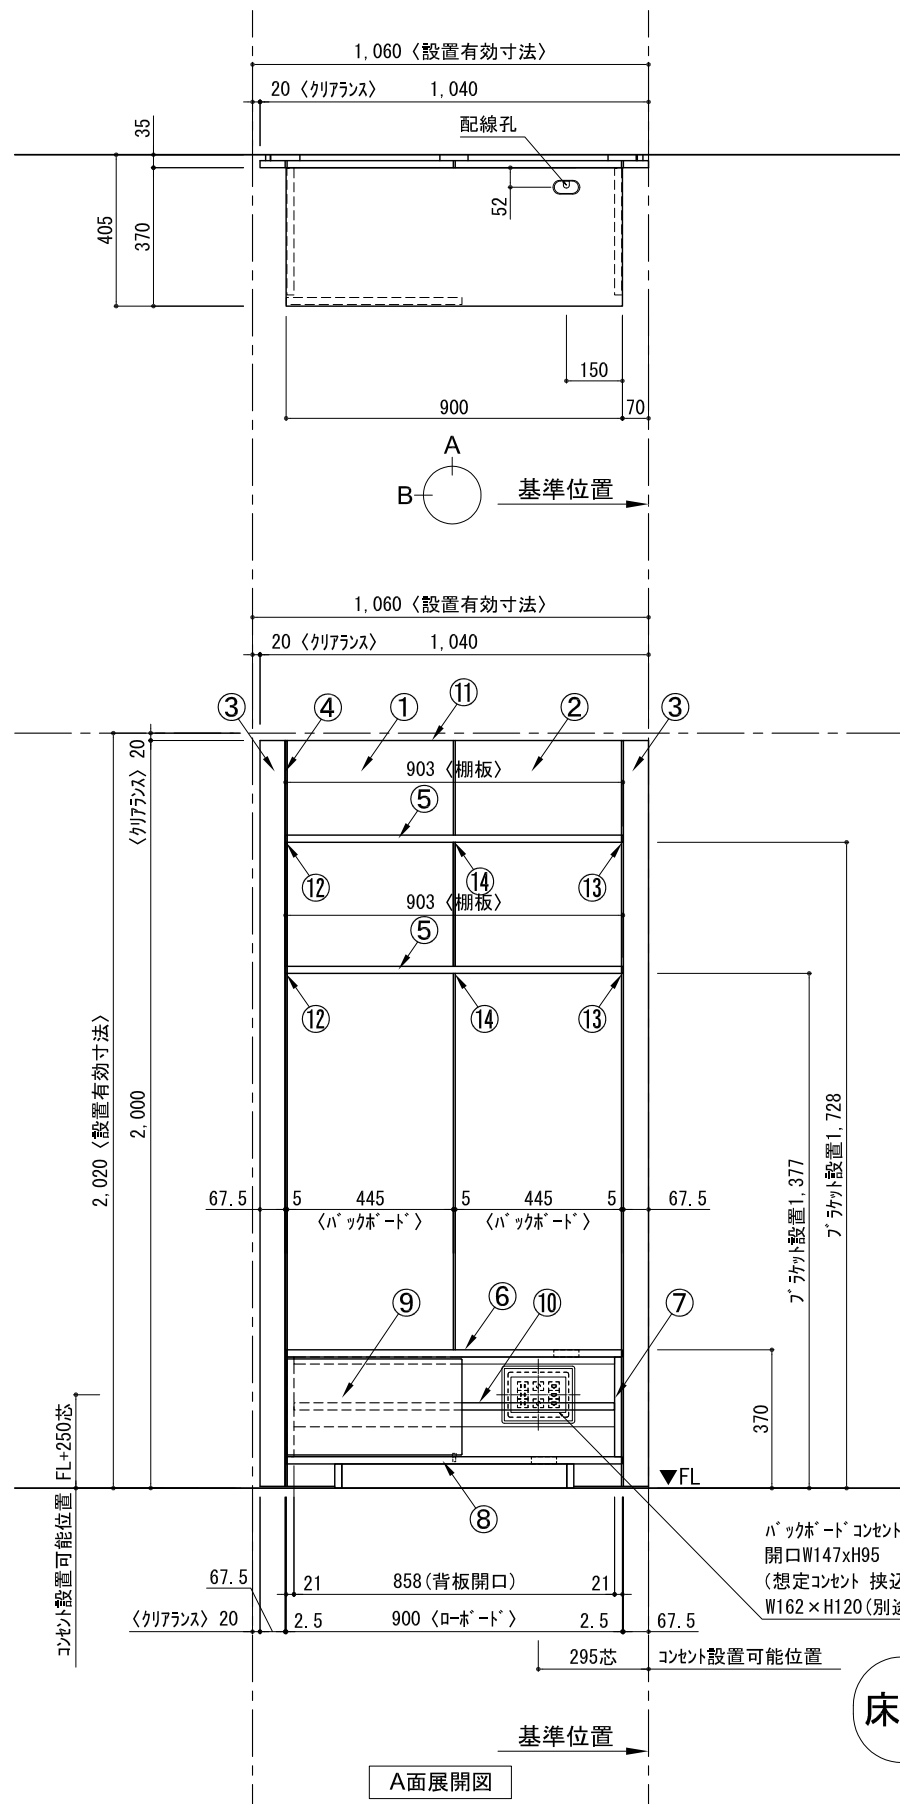

番号	名称	数量
①	ハックボード	1
②	ハックボード コンセント開口LOW	1
③	ハックボード エンド LR	1
④	ジョイント オス	1
⑤	ジョイント D230 W900	2
⑥	ロボット 天板 W900	1
⑦	ロボット ベースキャビネット W900 (900)	1
⑧	ロボット 台輪 W900	1
⑨	ロボット 扉 W470 (900)	1
⑩	ロボット 棚板 W856 (900)	1
⑪	トップカバー W900 WE	1
取付部品セット		1
⑫	ジョイントブラケット T23L	2
⑬	ジョイントブラケット T23R	2
⑭	ジョイントブラケット T10	2
取付部材各種		

床全面仕上げのこと

備考欄/NOTE  
 1、仕様は改良のため予告なく変更することがあります。  
 2、取付壁面全面下地のこと。

改訂	4			9			
	3			8			
	2			7			
	1			6			
	0	2020. 10. 31	新規作成	5			

縮尺/SCALE	図面名称/TITLE	図面番号/NO.
1/20 (A3)	テンダーウォール TVボードセット(棚板タイプ) 間口1050 高さ2000 プラン図	G02218-0