

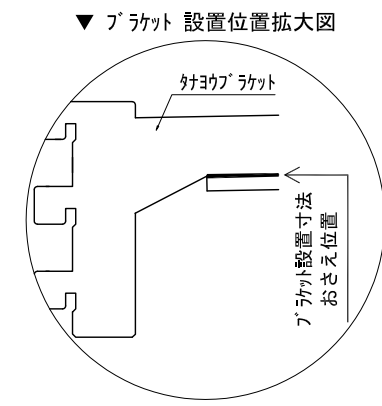
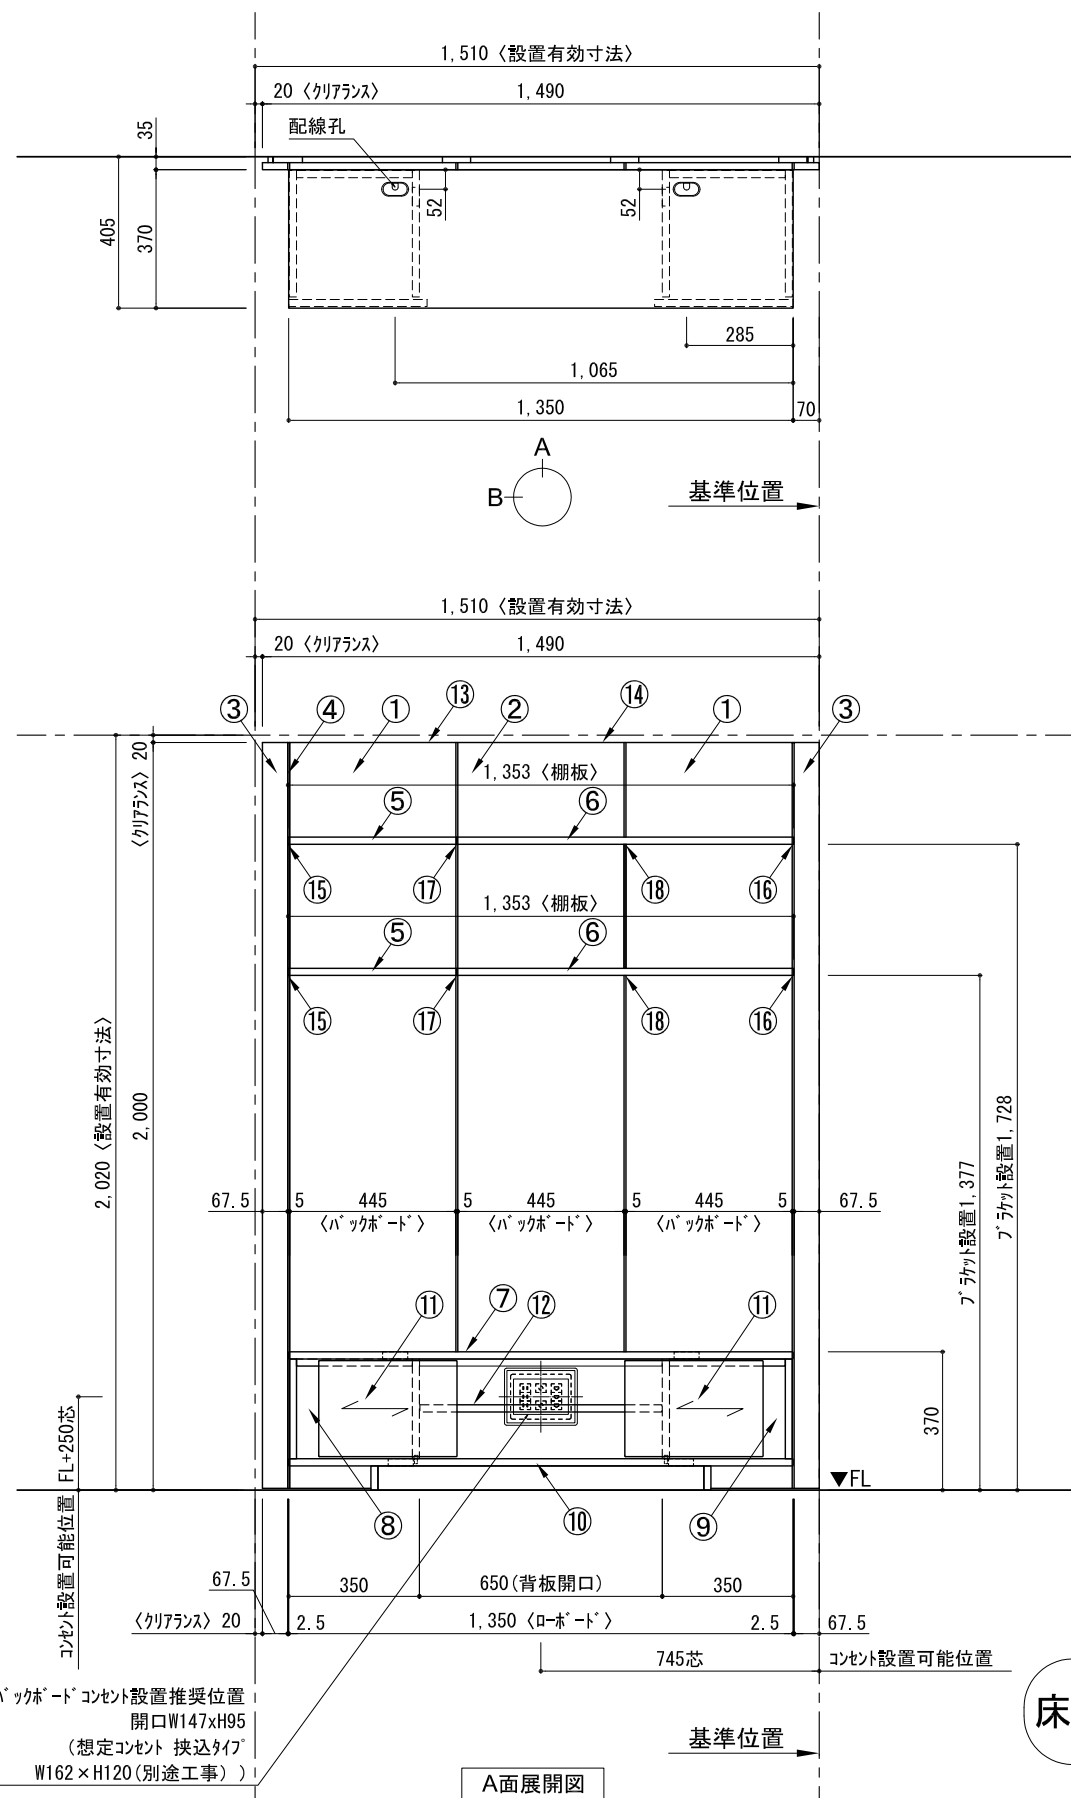


テンダーウォール TVボードセット(棚板タイプ) 間口1500 高さ2000 プラン図

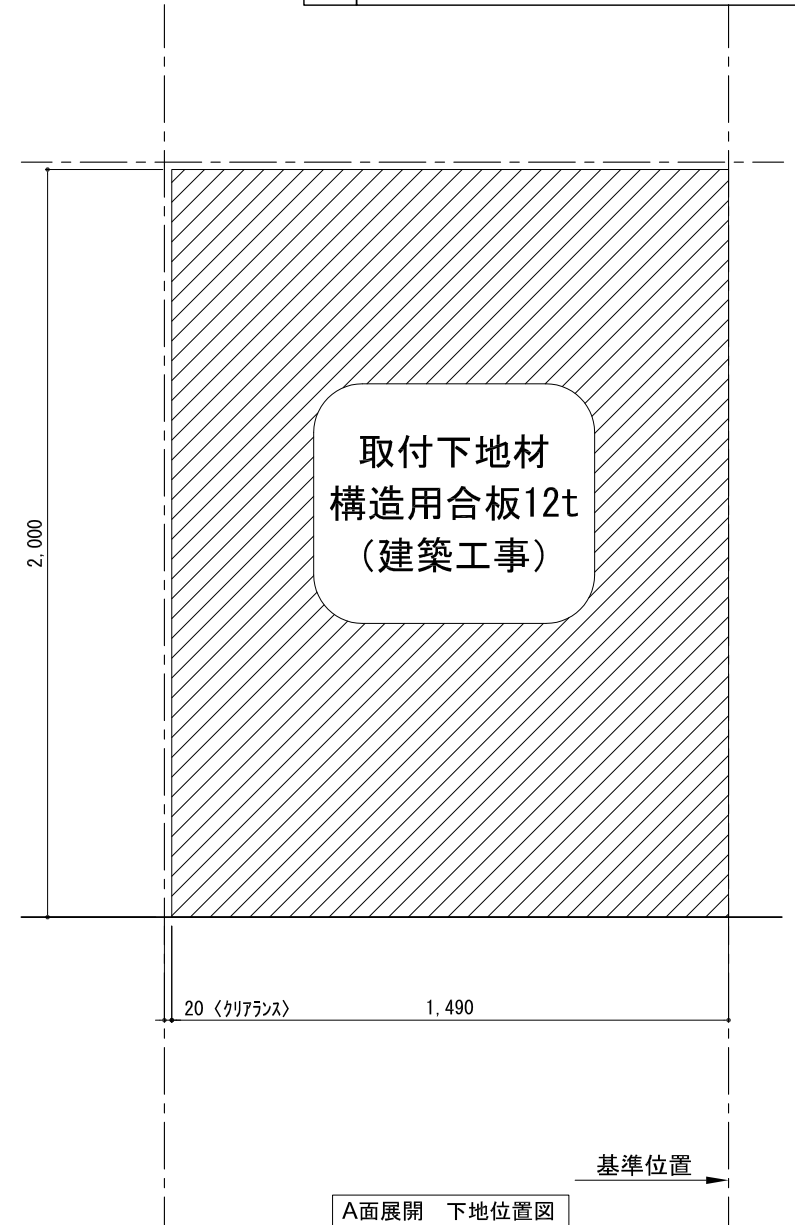

| 番号 | 名称 | 数量 |
|---------|----------------------------|----|
| ① | バックボード | 2 |
| ② | バックボード コンセント開口LOW | 1 |
| ③ | バックボード エント LR | 1 |
| ④ | 対ハンライス | 1 |
| ⑤ | 対付 D230 W450 | 2 |
| ⑥ | 対付 D230 W900 | 2 |
| ⑦ | ロート 天板 W1350 | 1 |
| ⑧ | ロート ベースキャビネット W350(1350) L | 1 |
| ⑨ | ロート ベースキャビネット W350(1350) R | 1 |
| ⑩ | ロート 台輪 W1350 | 1 |
| ⑪ | ロート 扉 W370(1350) | 2 |
| ⑫ | ロート 棚板 W648(1350) | 1 |
| ⑬ | トップカバー W450 E | 1 |
| ⑭ | トップカバー W900 E | 1 |
| 取付部品セット | | 1 |
| ⑮ | 対ヨコブ ラケット T23L | 2 |
| ⑯ | 対ヨコブ ラケット T23R | 2 |
| ⑰ | 対ヨコブ ラケット T23C | 2 |
| ⑱ | 対ヨコブ ラケット T10 | 2 |
| 取付部材各種 | | |

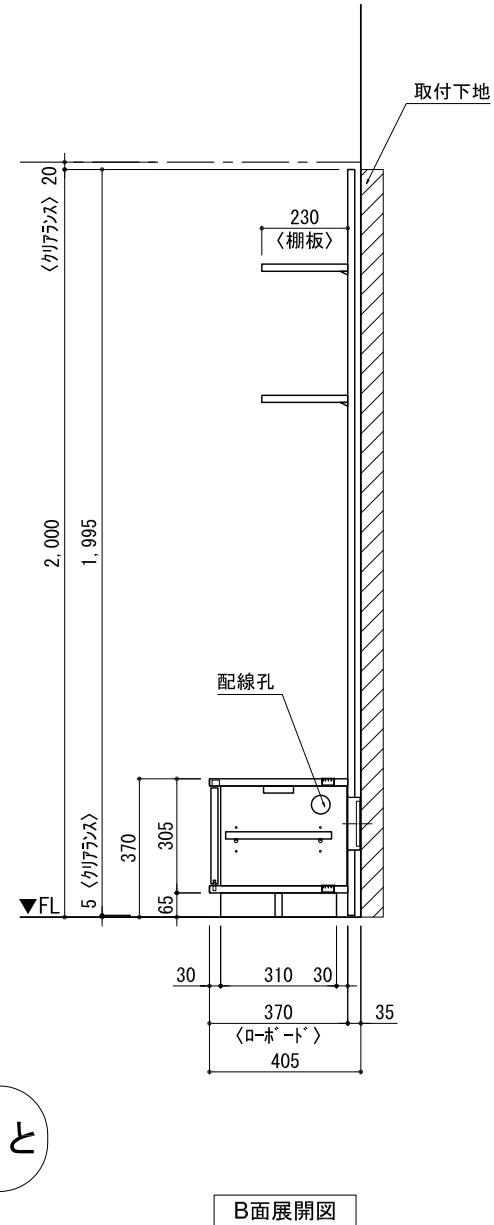

床全面仕上げのこと

備考欄/NOTE
 1、仕様は改良のため予告なく変更することがあります。
 2、取付壁面全面下地のこと。

| | | | | | | |
|----|---|--------------|------|-----------------------|--|----------------------|
| 改訂 | 4 | | 9 | 縮尺/SCALE 1/20 (A3) | 図面名称/TITLE テンダーウォール TVボードセット(棚板タイプ) 間口1500 高さ2000 プラン図 | 図面番号/NO. G02219-0 |
| | 3 | | 8 | | | |
| | 2 | | 7 | | | |
| | 1 | | 6 | | | |
| | 0 | 2020. 10. 31 | 新規作成 | | | |