
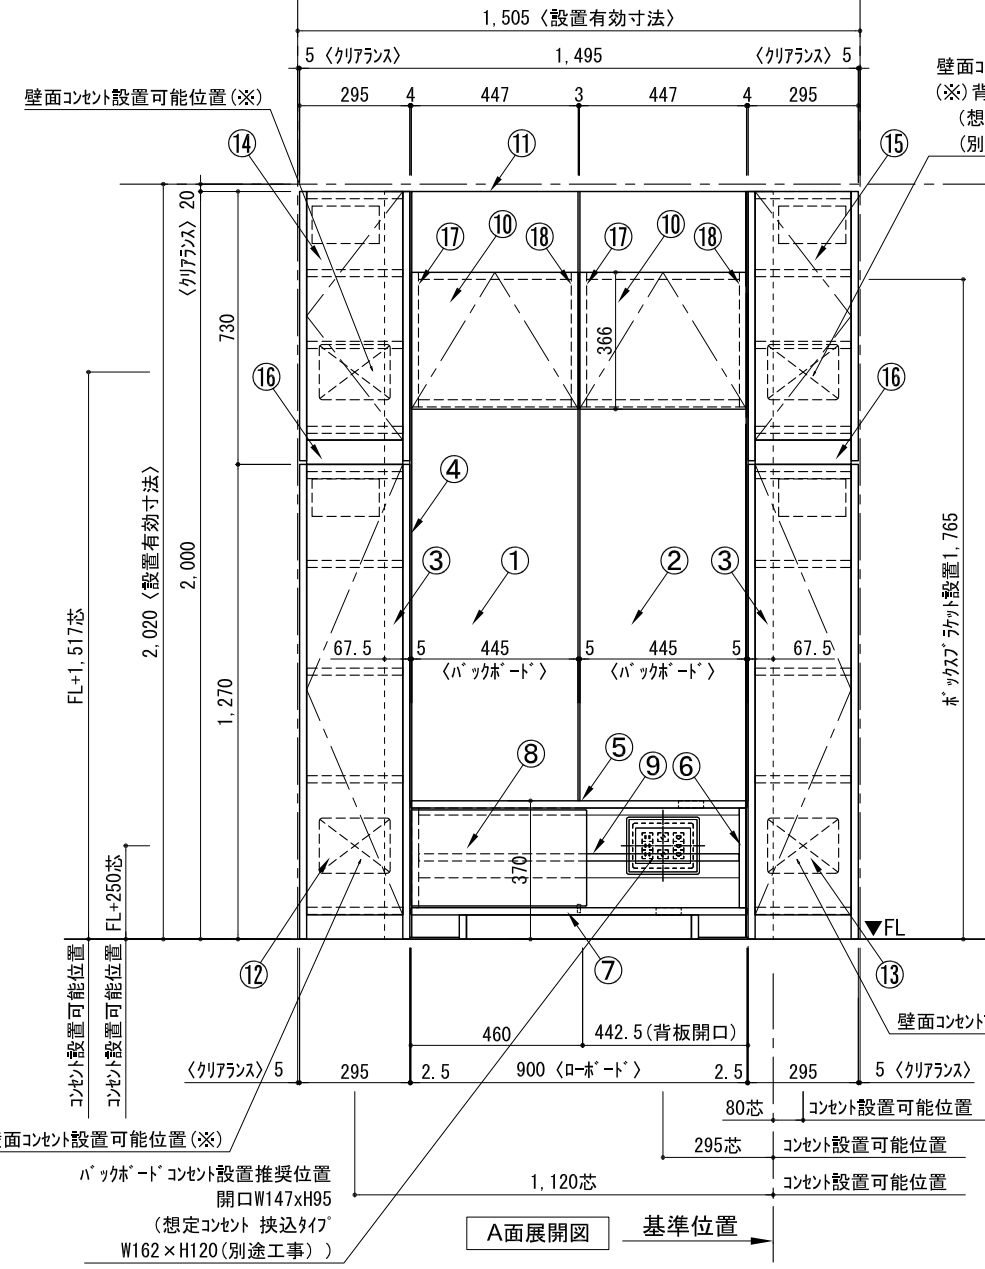
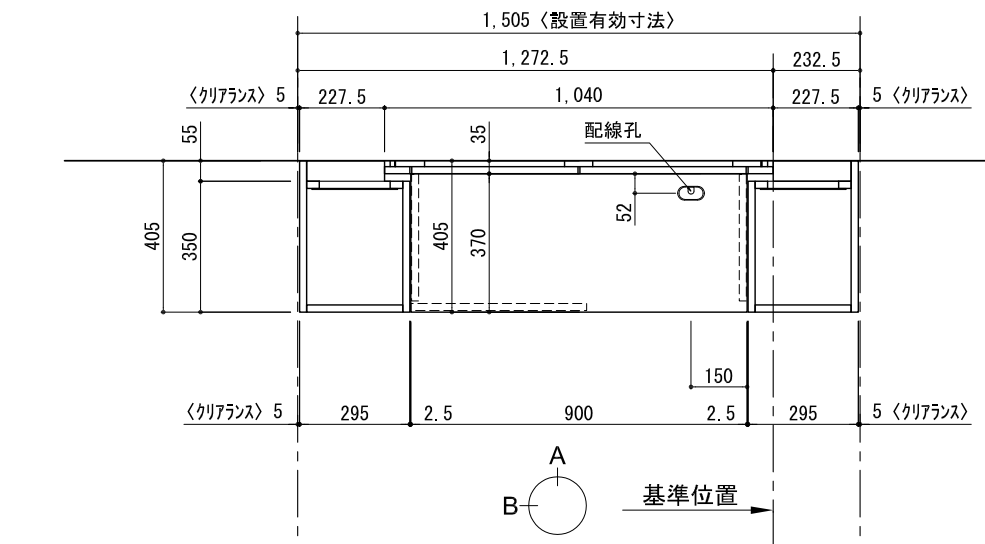




テンダーウォール TVボードセット(ボックスタイプ)+トール収納LR 間口1500 高さ2000 プラン図

番号	名称	数量
①	バックボード	1
②	バックボード コンセント開口LOW	1
③	バックボードエンド LR	1
④	対パンチス	1
⑤	ローボード 天板 W900	1
⑥	ローボード ベースキャビネット W900(900)	1
⑦	ローボード 台輪 W900	1
⑧	ローボード 扉 W470(900)	1
⑨	ローボード 棚板 W856(900)	1
⑩	ボックス	2
⑪	トップカバー W900 WE	1
⑫	片開きドアキャビネット L	1
⑬	片開きドアキャビネット R	1
⑭	片開きドアキャビネット L	1
⑮	片開きドアキャビネット R	1
⑯	化粧板	2
取付部品セット		1
⑰	キャビネットラック CL	2
⑱	キャビネットラック CR	2
取付部材各種		

▼ボックスラック 設置位置拡大図

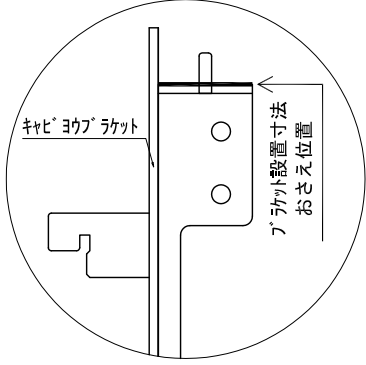

壁面コンセント設置可能位置
(※) 背板開口 W190xH148
(想定コンセント W116xH120
(別途工事))

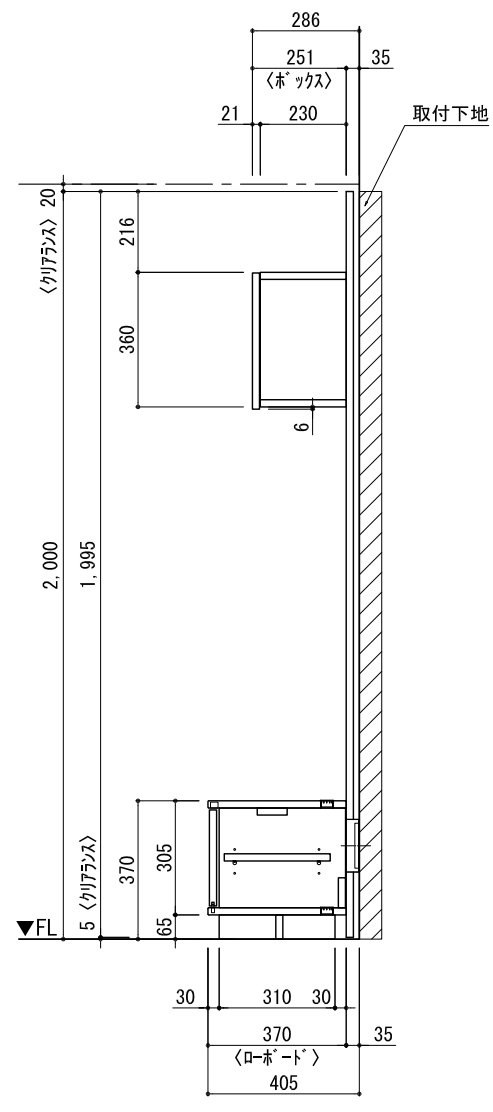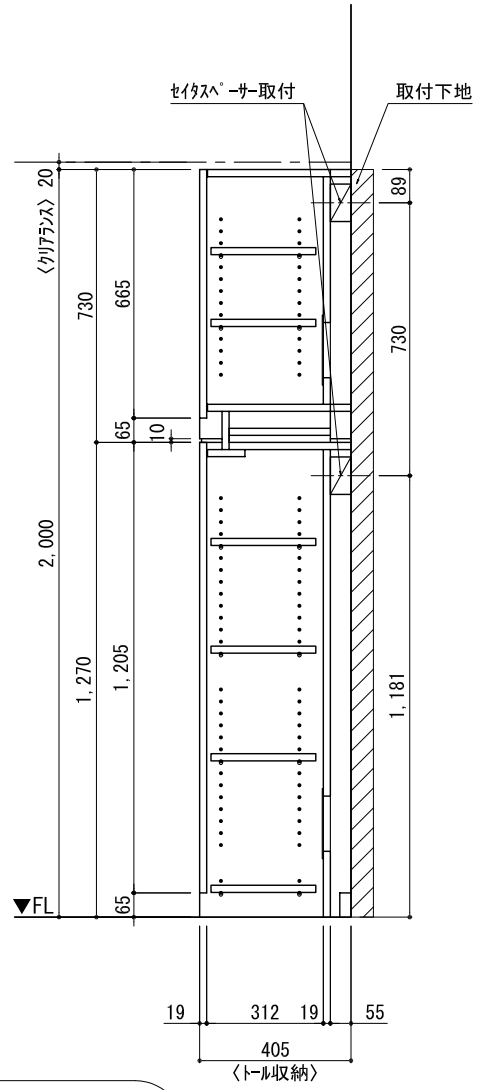

床全面仕上げのこと

備考欄/NOTE
1、仕様は改良のため予告なく変更することがあります。
2、取付壁面全面下地のこと。

4		9	縮尺/SCALE 1/20 (A3)	図面名称/TITLE テンダーウォール TVボードセット(ボックスタイプ) +トール収納LR 間口1500 高さ2000 プラン図	図面番号/NO. G02221-0
改訂		8			
		7			
		6			
0	2020. 10. 31	新規作成			