


テンダーウォール TVボードセット(ボックスタイプ)+トール収納LR 間口1950 高さ2000 プラン図

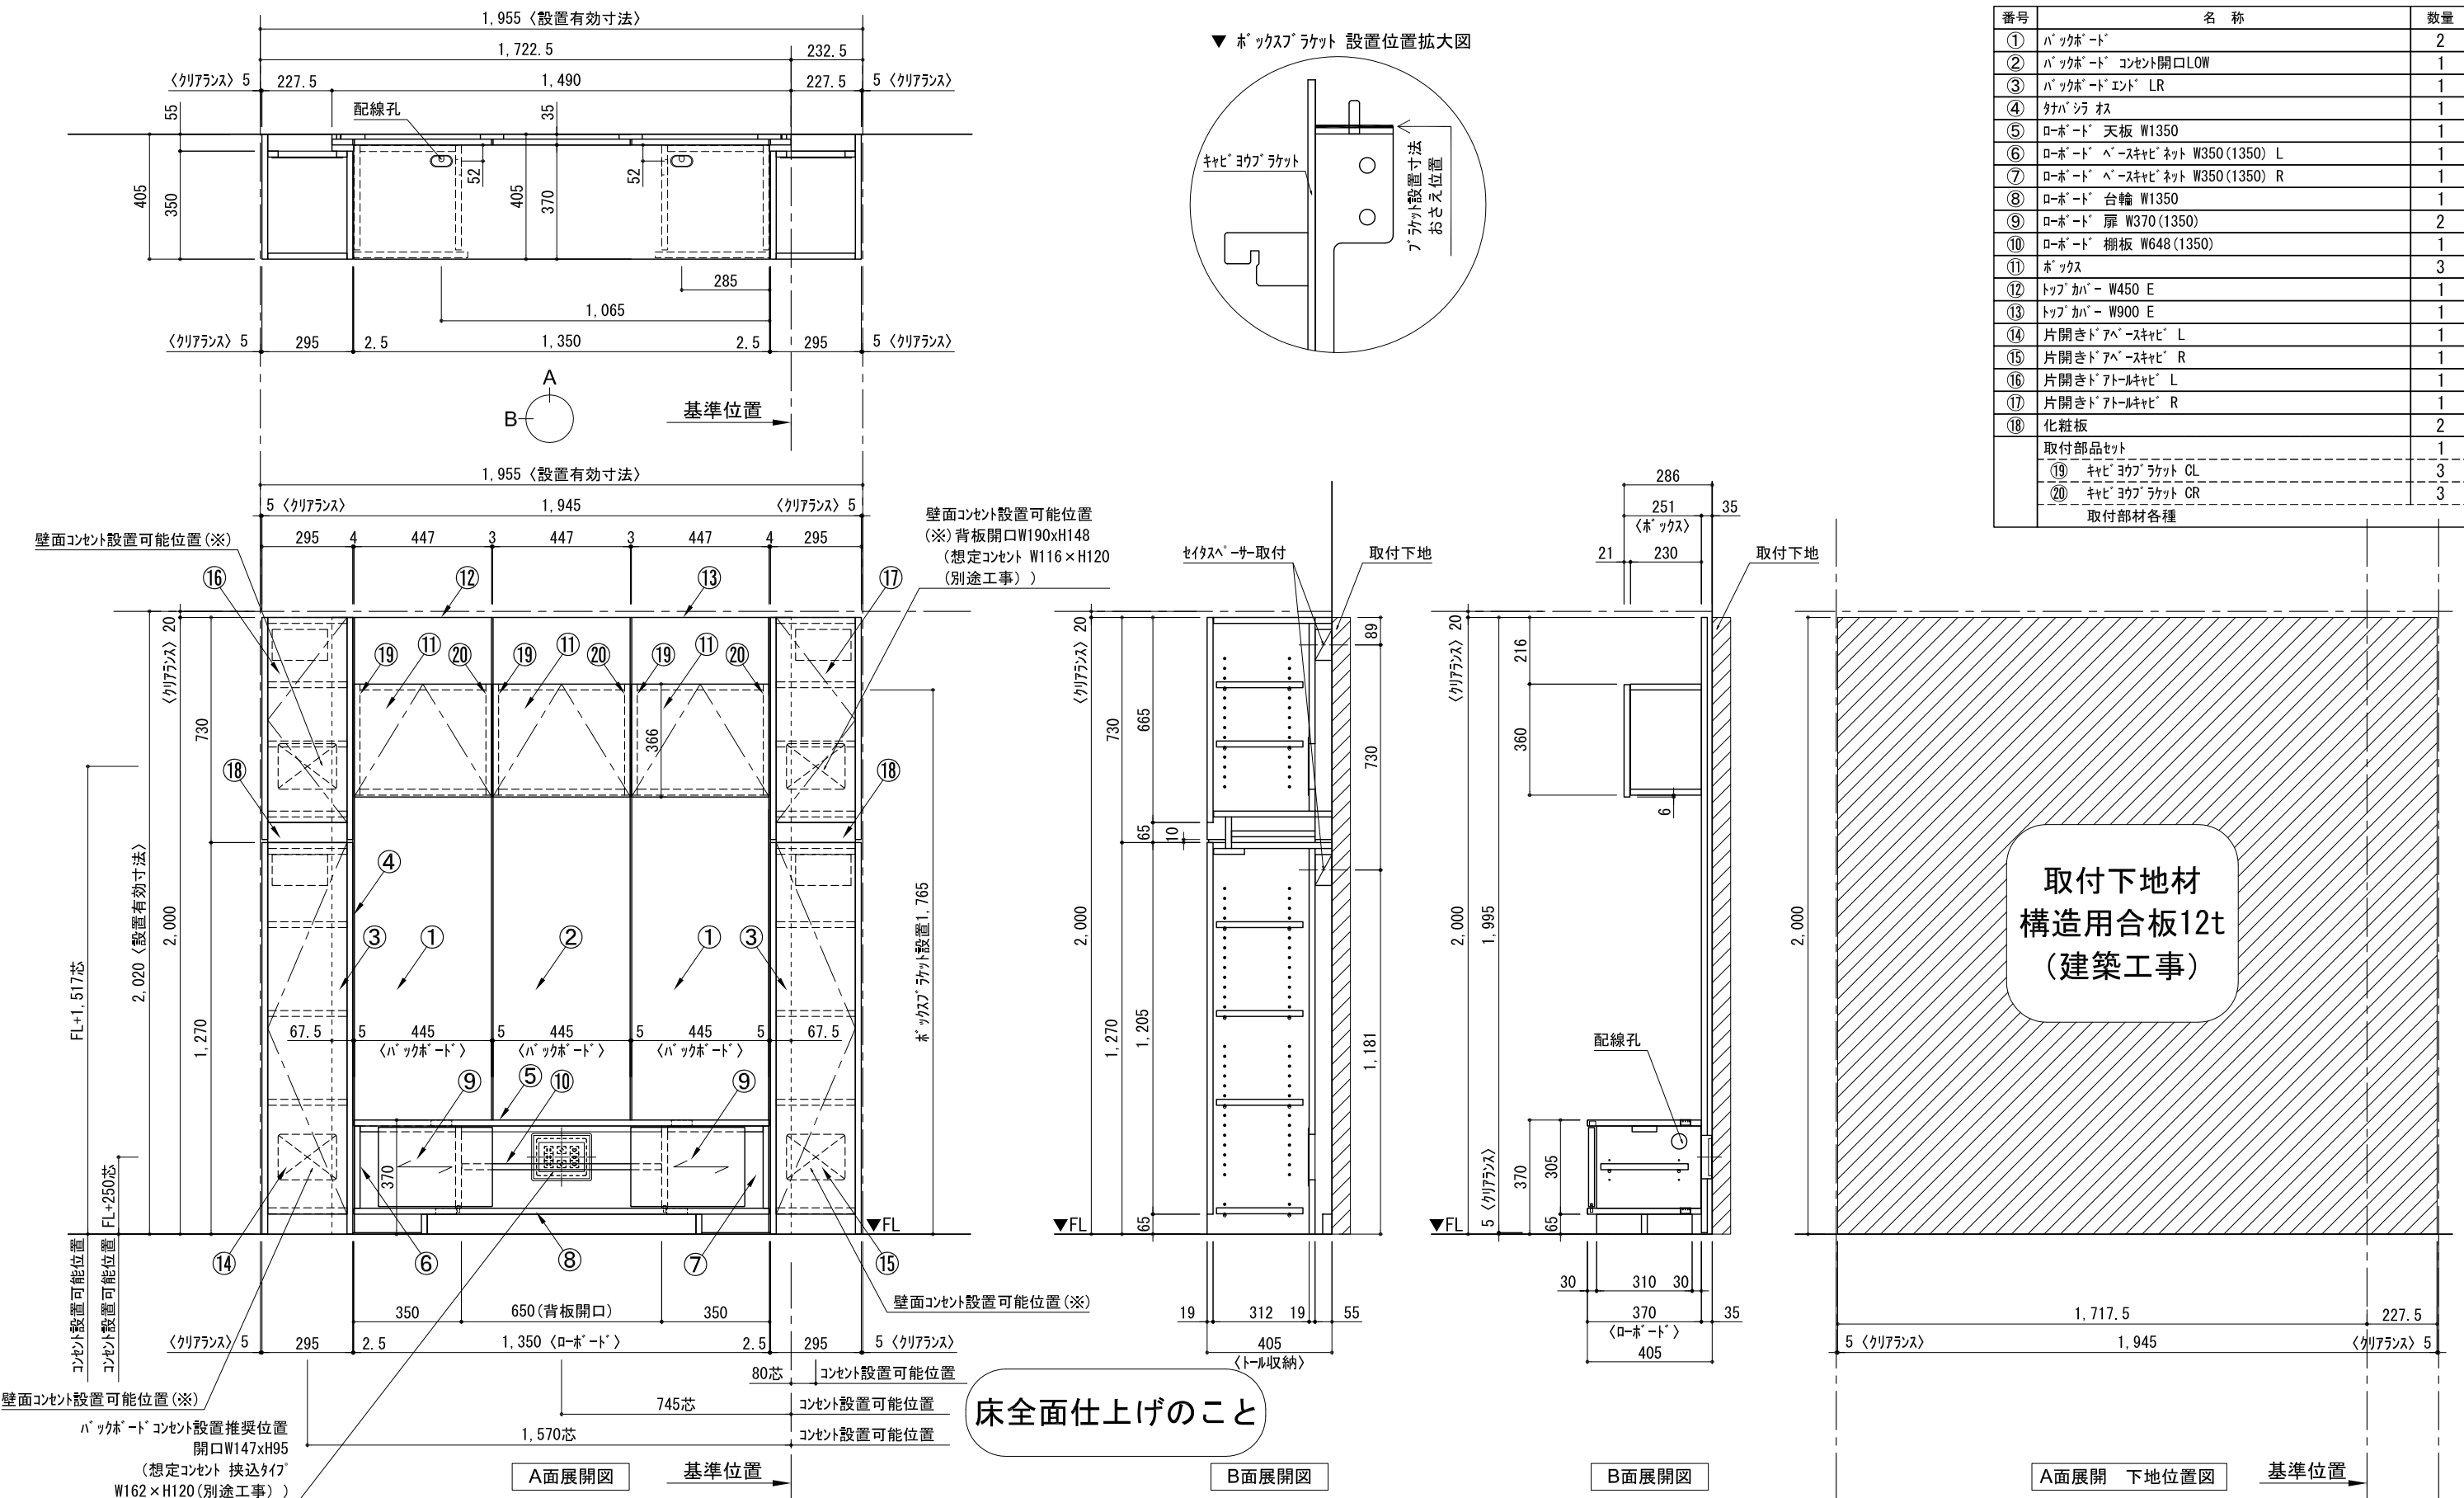

番号	名称	数量
①	ボックスボード	2
②	ボックスボード コンセント開口LOW	1
③	ボックスボード エント LR	1
④	対パンチ オス	1
⑤	ロボット 天板 W1350	1
⑥	ロボット ベースキャビネット W350(1350) L	1
⑦	ロボット ベースキャビネット W350(1350) R	1
⑧	ロボット 台輪 W1350	1
⑨	ロボット 扉 W370(1350)	2
⑩	ロボット 棚板 W648(1350)	1
⑪	ボックス	3
⑫	トップカバー W450 E	1
⑬	トップカバー W900 E	1
⑭	片開きドアキャビネット L	1
⑮	片開きドアキャビネット R	1
⑯	片開きドアキャビネット L	1
⑰	片開きドアキャビネット R	1
⑱	化粧板	2
取付部品セット		1
⑲	キャビヨウラケット CL	3
⑳	キャビヨウラケット CR	3
	取付部材各種	

備考欄/NOTE
 1、仕様は改良のため予告なく変更することがあります。
 2、取付壁面全面下地のこと。

改訂	4		9	縮尺/SCALE 1/20 (A3)	図面名称/TITLE テンダーウォール TVボードセット(ボックスタイプ) +トール収納LR 間口1950 高さ2000 プラン図	図面番号/NO. G02222-0
	3		8			
	2		7			
	1		6			
	0	2020. 10. 31	新規作成			