
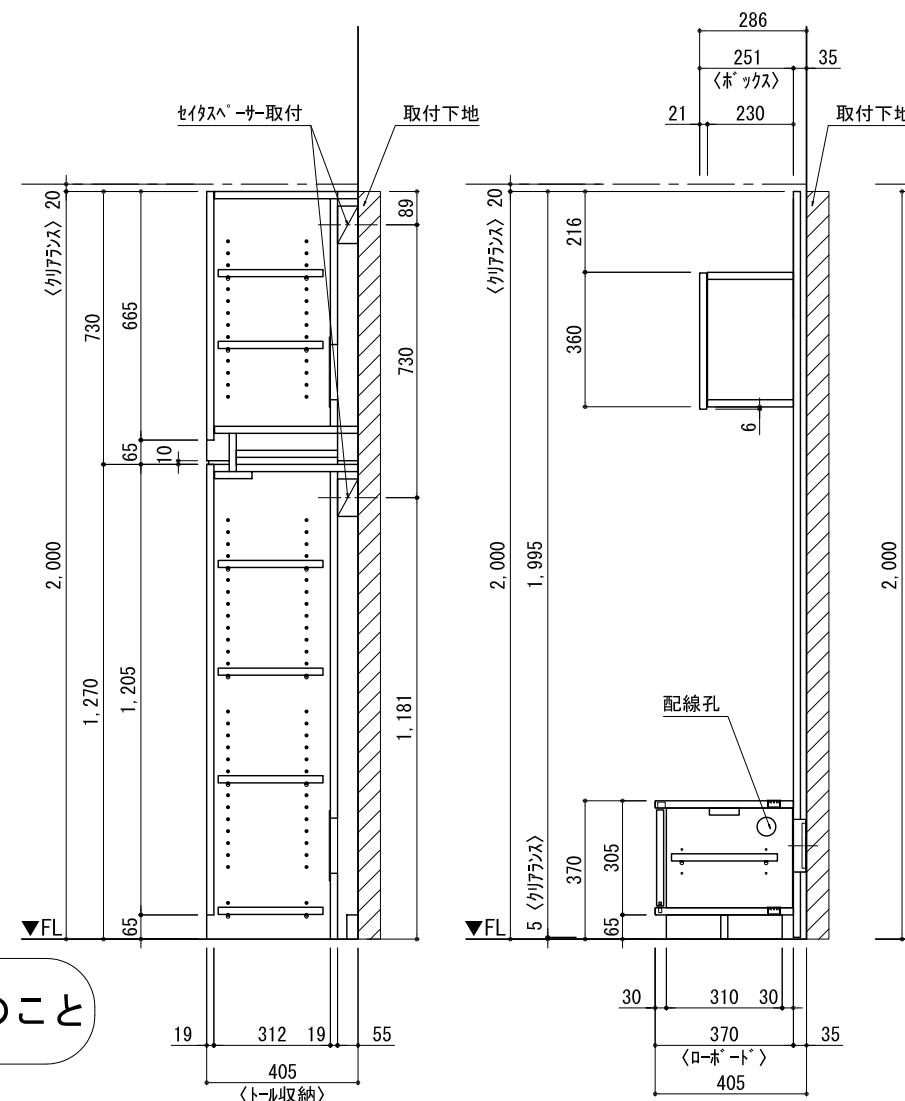
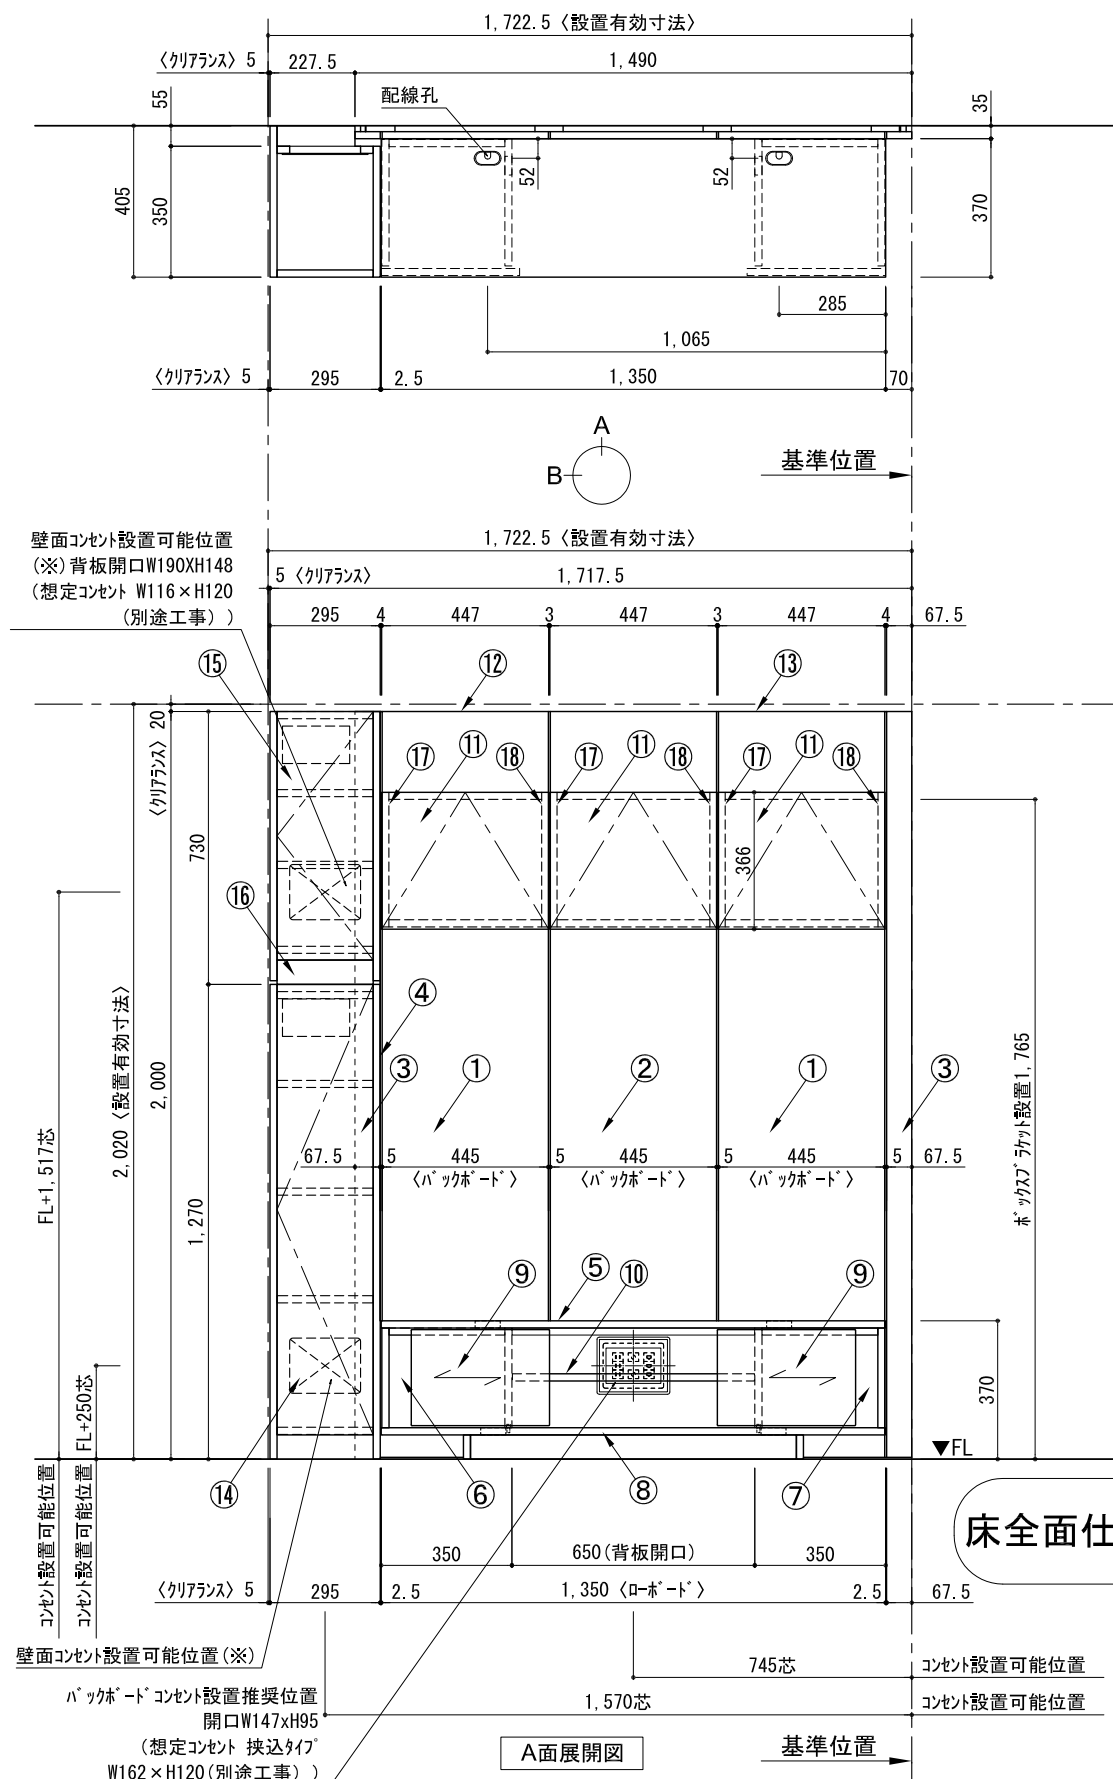


テンダーウォール TVボードセット(ボックスタイプ)+トール収納L 間口1750 高さ2000 プラン図

番号	名称	数量
①	バックボード	2
②	バックボード コンセント開口LOW	1
③	バックボード エント LR	1
④	対パンチ板	1
⑤	ロート 天板 W1350	1
⑥	ロート ベースキャビネット W350(1350) L	1
⑦	ロート ベースキャビネット W350(1350) R	1
⑧	ロート 台輪 W1350	1
⑨	ロート 扉 W370(1350)	2
⑩	ロート 棚板 W648(1350)	1
⑪	ボックス	3
⑫	トップカバー W450 E	1
⑬	トップカバー W900 E	1
⑭	片開きドアキャビネット L	1
⑮	片開きドアキャビネット L	1
⑯	化粧板	1
取付部品セット		1
⑰	キャビネットラケット CL	3
⑱	キャビネットラケット CR	3
取付部材各種		

▼ボックスラケット 設置位置拡大図

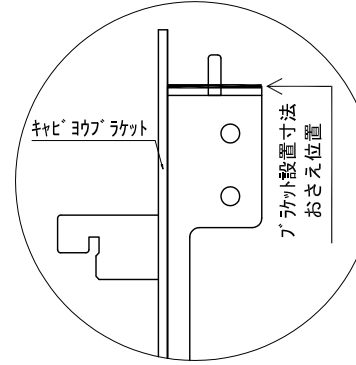

床全面仕上げのこと

備考欄/NOTE 1、仕様は改良のため予告なく変更することがあります。 2、取付壁面全面下地のこと。	4		9	縮尺/SCALE 1/20 (A3)	図面名称/TITLE テンダーウォール TVボードセット(ボックスタイプ) +トール収納L 間口1750 高さ2000 プラン図	図面番号/NO. G02225-0
	改訂	3	8			
		2	7			
		1	6			
		0	5			
	2020. 10. 31	新規作成				