
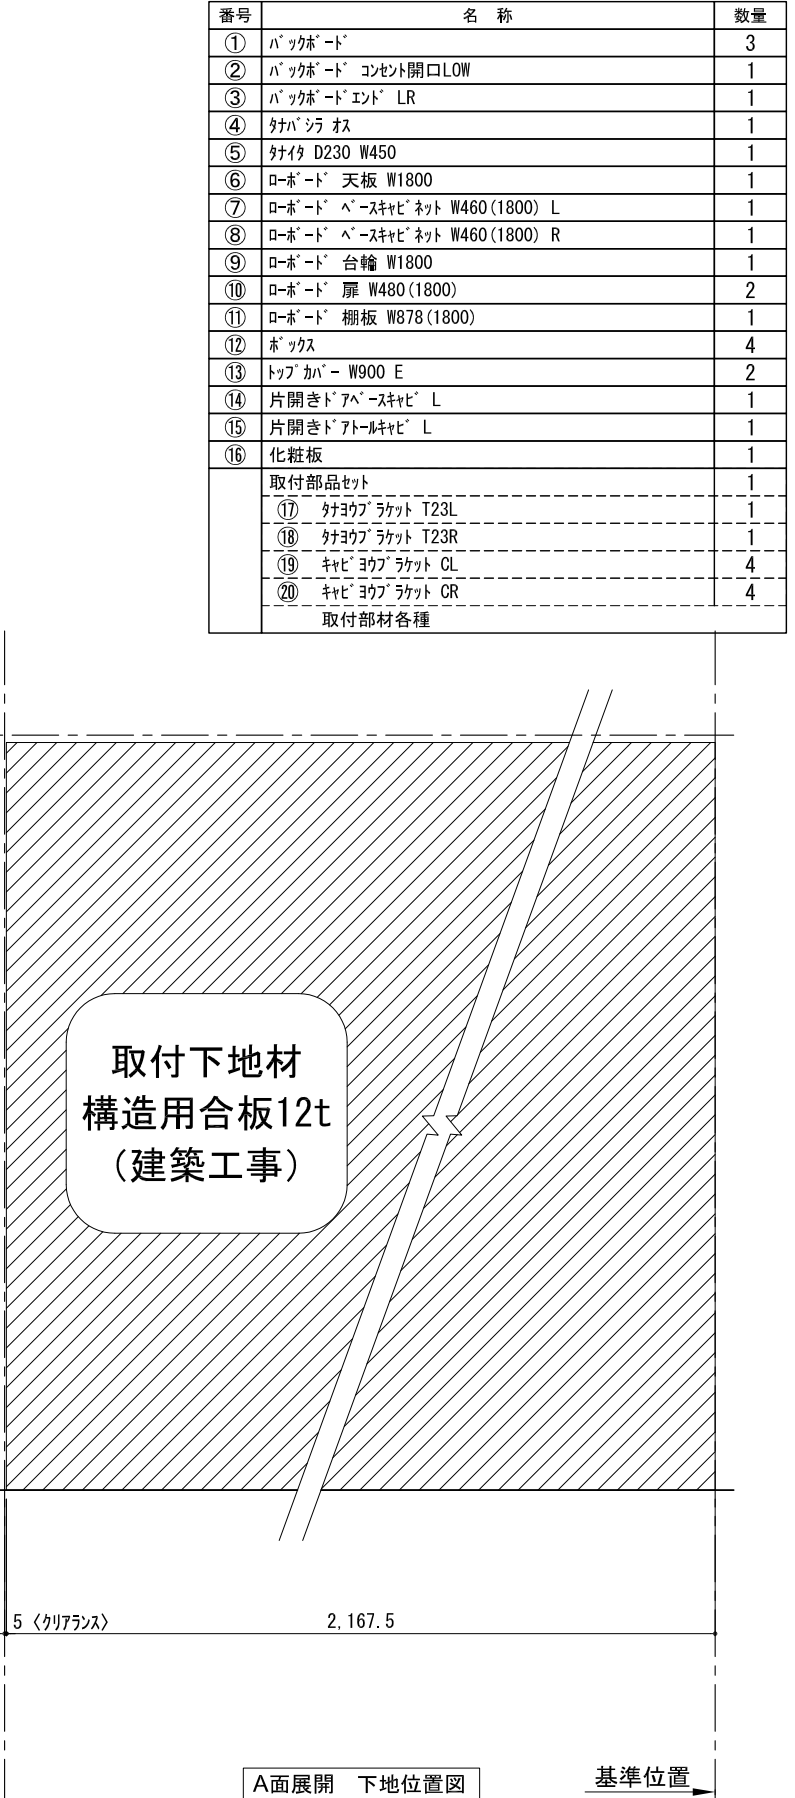
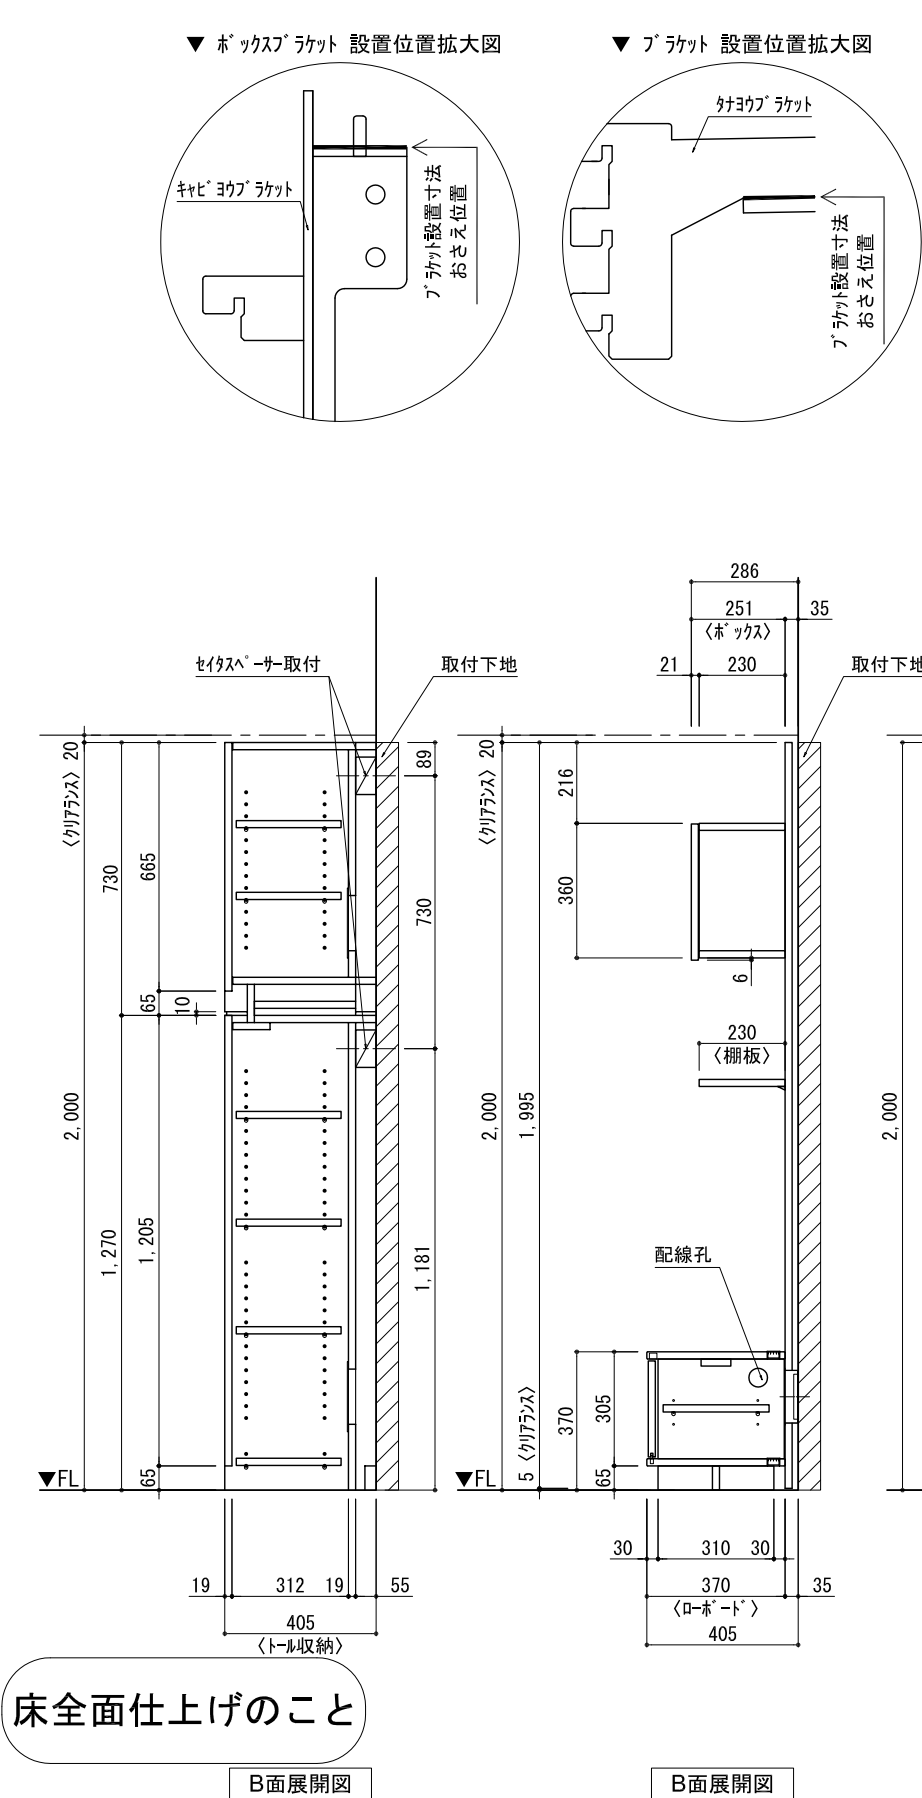


テンダーウォール TVボードセット(ボックスタイプ)+トール収納L 間口2200 高さ2000 プラン図

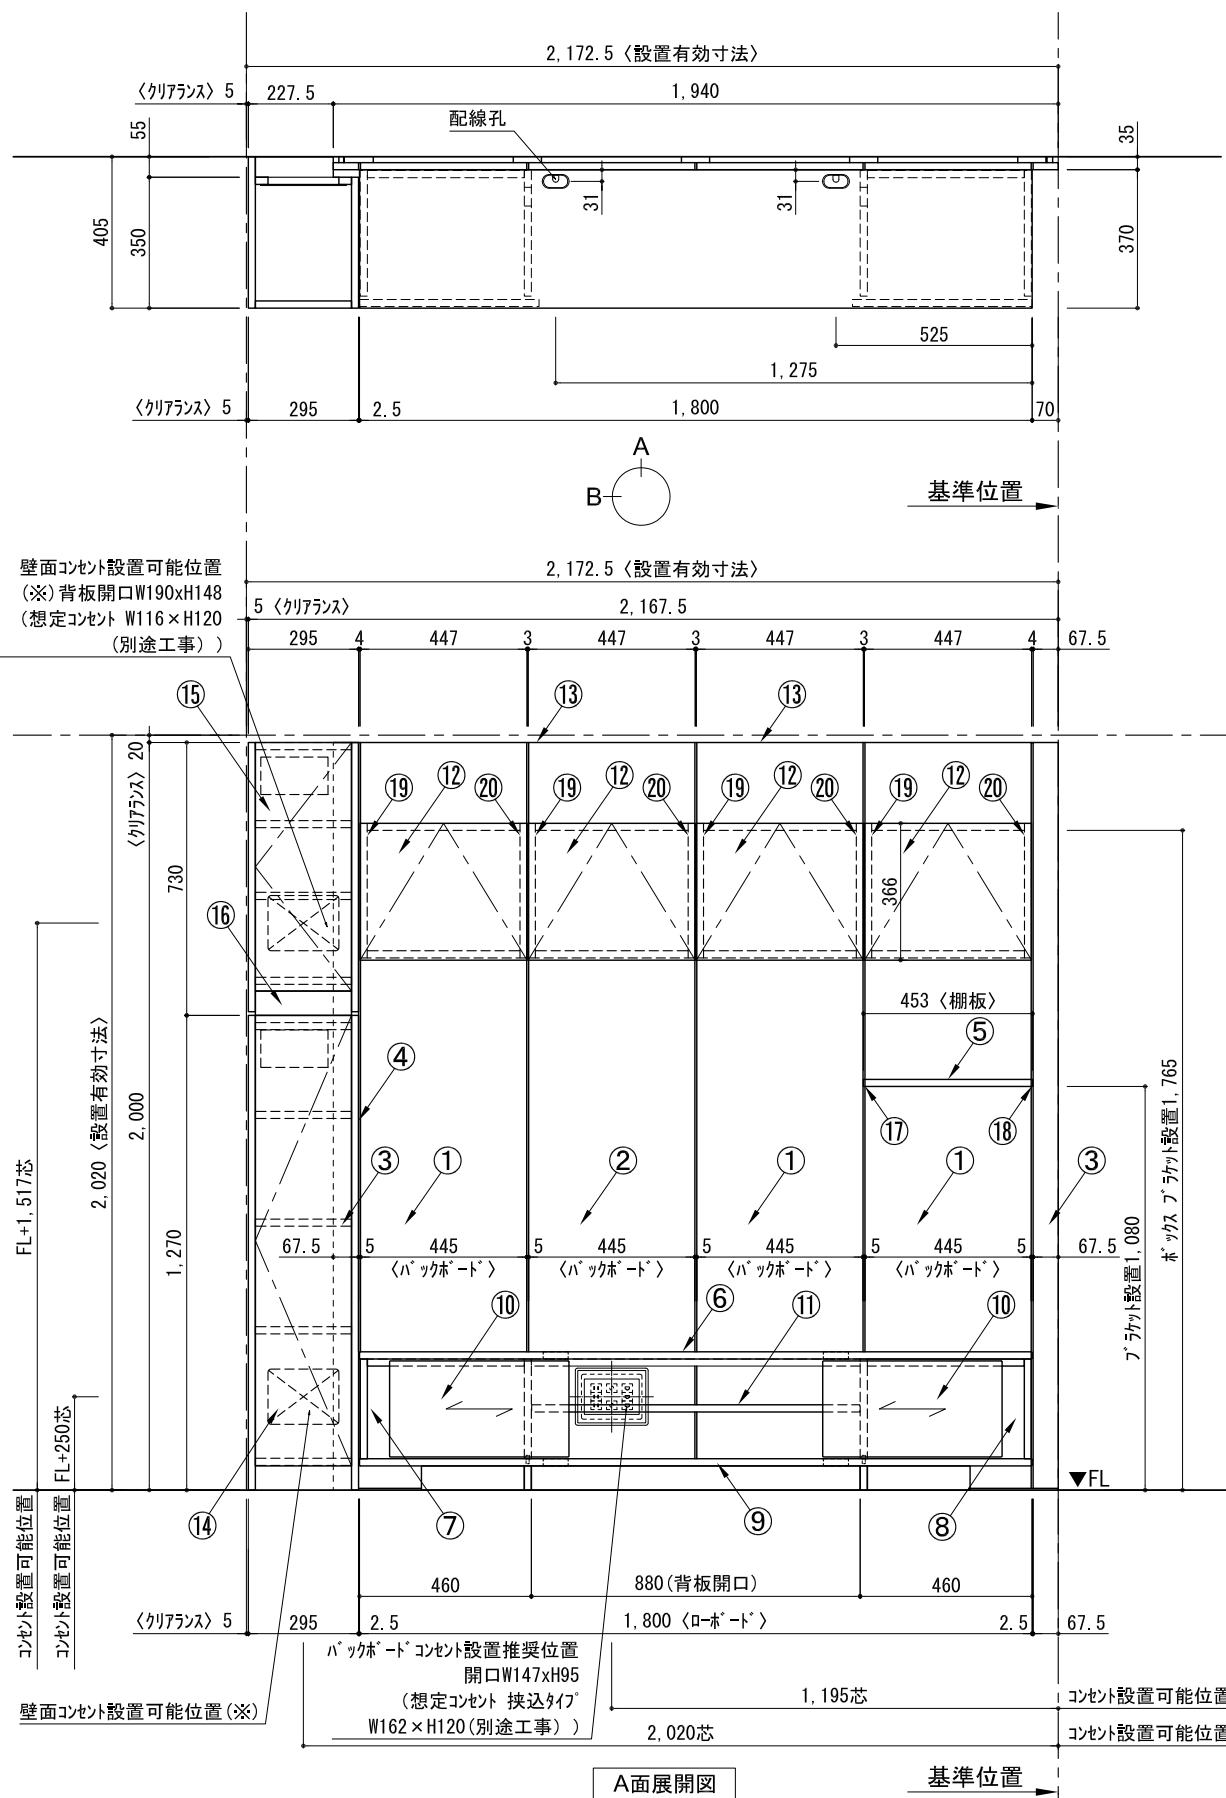

番号	名称	数量
①	バックボード	3
②	バックボード コンセント開口LOW	1
③	バックボード エント LR	1
④	クハシラ オス	1
⑤	クハシ D230 W450	1
⑥	ロボット 天板 W1800	1
⑦	ロボット ベースキャビネット W460(1800) L	1
⑧	ロボット ベースキャビネット W460(1800) R	1
⑨	ロボット 台輪 W1800	1
⑩	ロボット 扉 W480(1800)	2
⑪	ロボット 棚板 W878(1800)	1
⑫	ボックス	4
⑬	トップカバー W900 E	2
⑭	片開きドアベースキャビ L	1
⑮	片開きドアベースキャビ R	1
⑯	化粧板	1
取付部品セット		1
⑰	クハシラ ラケット T23L	1
⑱	クハシラ ラケット T23R	1
⑲	キャビネット ラケット CL	4
⑳	キャビネット ラケット CR	4
取付部材各種		4

備考欄/NOTE  
 1、仕様は改良のため予告なく変更することがあります。  
 2、取付壁面全面下地のこと。

改訂	4		9
	3		8
	2		7
	1		6
	0	2020. 10. 31	新規作成

縮尺/SCALE	図面名称/TITLE	図面番号/NO.
1/20 (A3)	テンダーウォール TVボードセット(ボックスタイプ)+トール収納L 間口2200 高さ2000 プラン図	G02226-0