




テンダーウォール TVボードセット(ボックスタイプ) 間口1950 高さ2000 プラン図

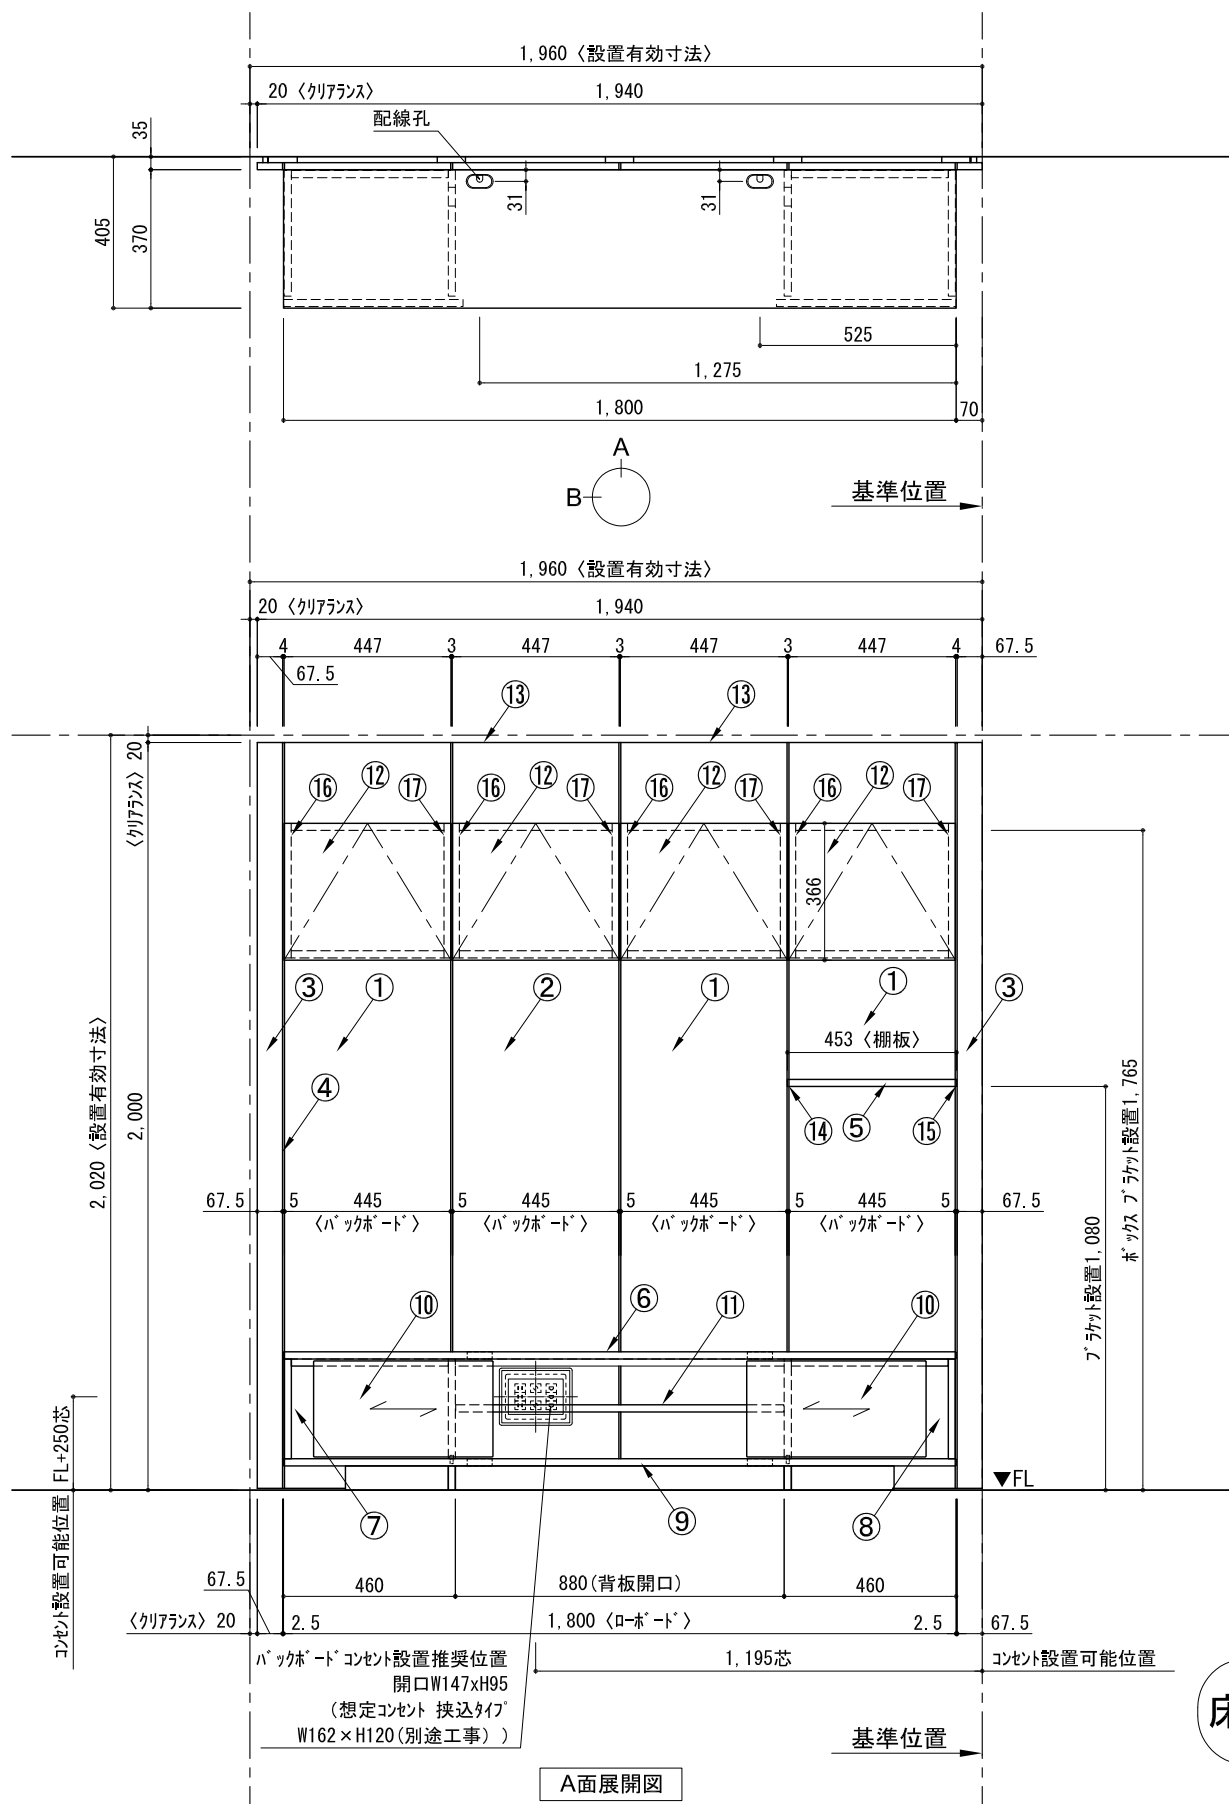



▼ボックスラケット 設置位置拡大図

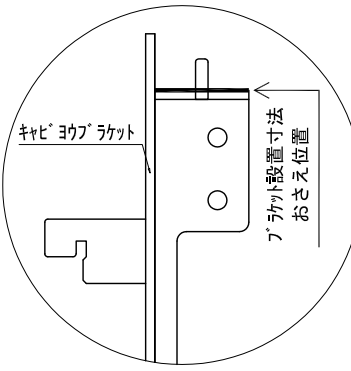

▼ブラケット 設置位置拡大図

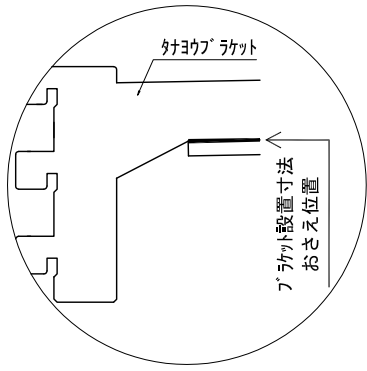

番号	名称	数量
①	ハックボード	3
②	ハックボード コンセント開口LOW	1
③	ハックボード エント LR	1
④	対パンチ オス	1
⑤	対パンチ D230 W450	1
⑥	ロボット 天板 W1800	1
⑦	ロボット ベースキャビネット W460(1800) L	1
⑧	ロボット ベースキャビネット W460(1800) R	1
⑨	ロボット 台輪 W1800	1
⑩	ロボット 扉 W480(1800)	2
⑪	ロボット 棚板 W878(1800)	1
⑫	ボックス	4
⑬	トップカバー W900 E	2
取付部品セット		1
⑭	対パンチ ラケット T23L	1
⑮	対パンチ ラケット T23R	1
⑯	ケーブルラケット CL	4
⑰	ケーブルラケット CR	4
取付部品各種		

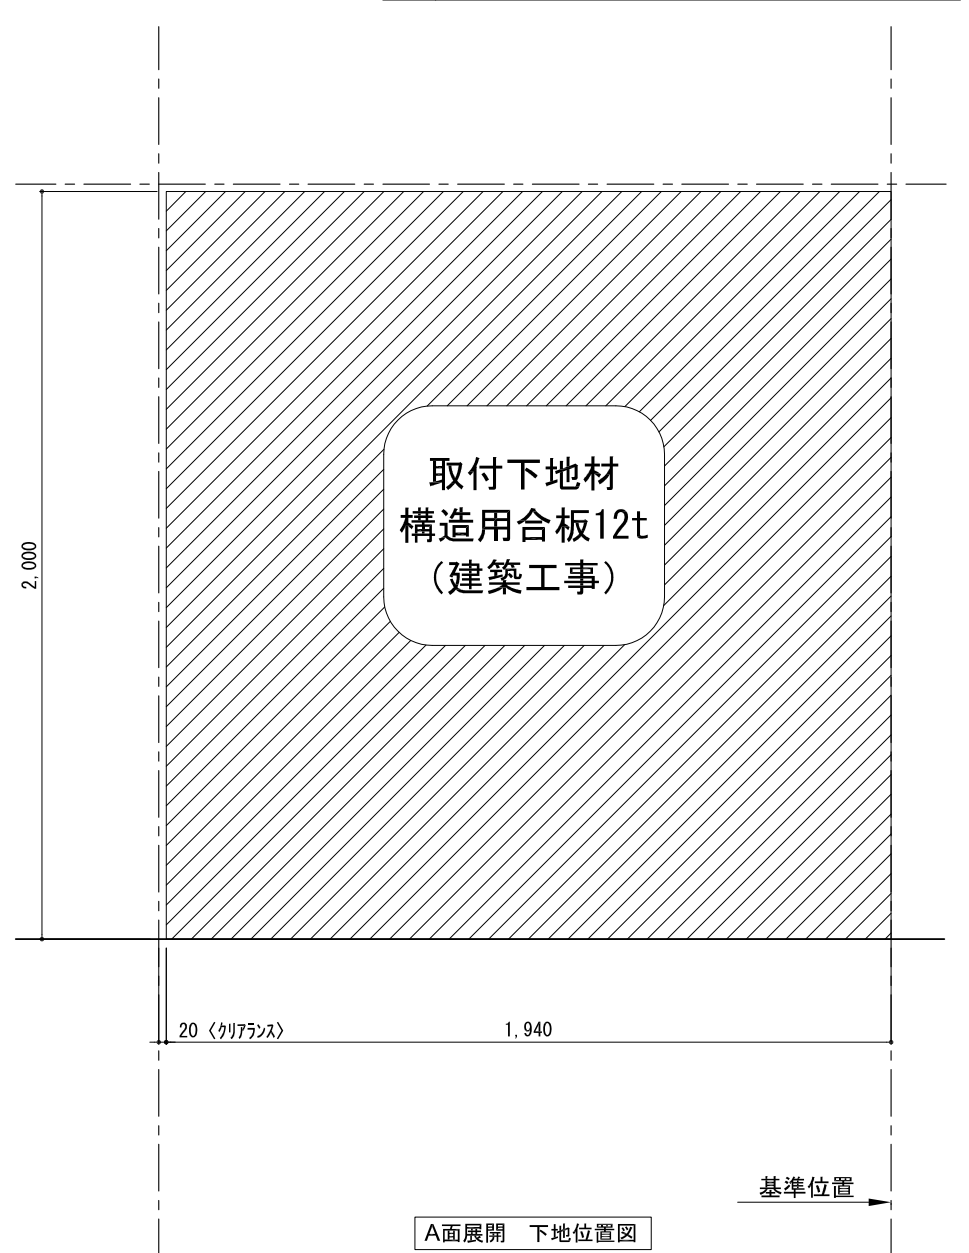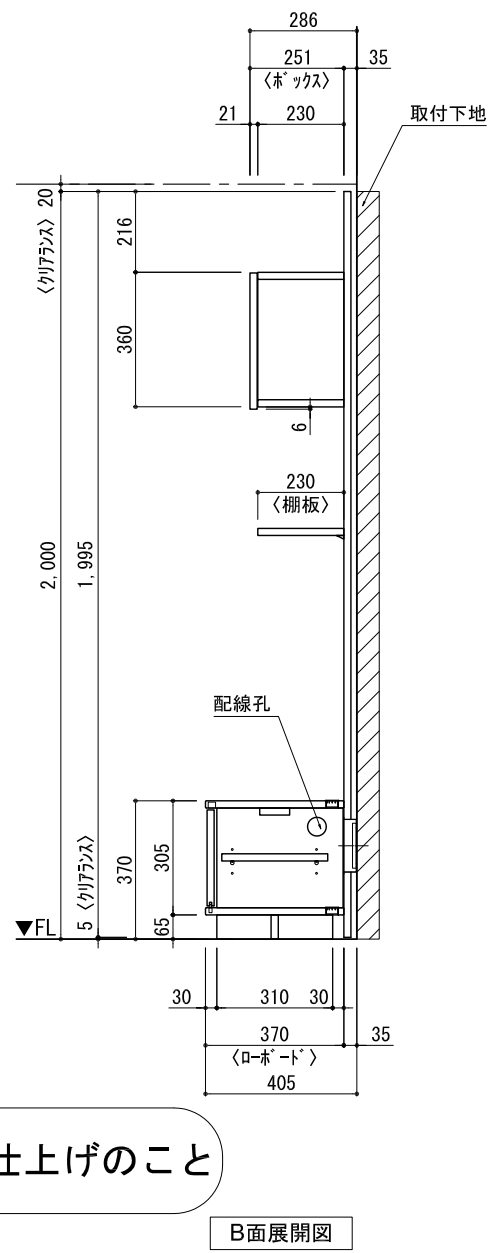

床全面仕上げのこと

備考欄/NOTE
 1、仕様は改良のため予告なく変更することがあります。
 2、取付壁面全面下地のこと。

改訂	4		9	縮尺/SCALE 1/20 (A3)	図面名称/TITLE テンダーウォール TVボードセット(ボックスタイプ) 間口1950 高さ2000 プラン図	図面番号/NO. G02232-0
	3		8			
	2		7			
	1		6			
	0	2020. 10. 31	新規作成			