

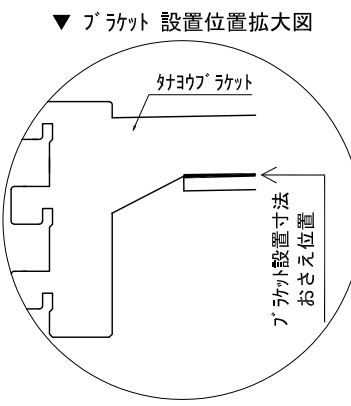
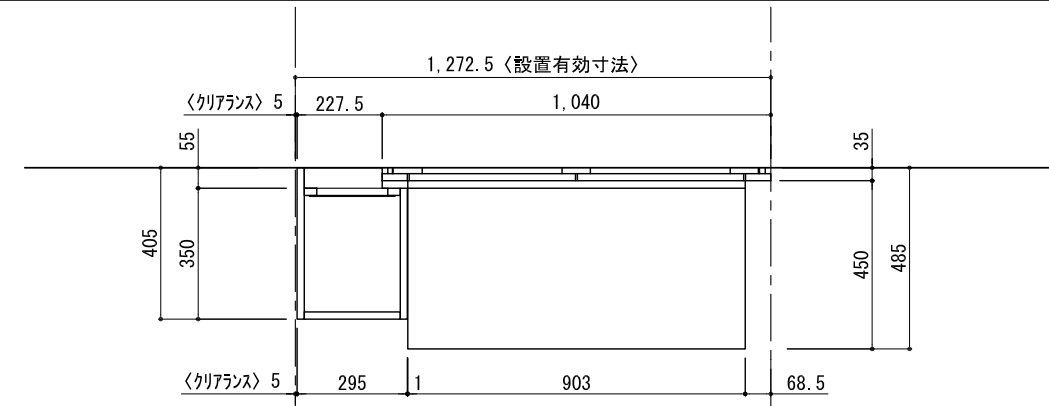
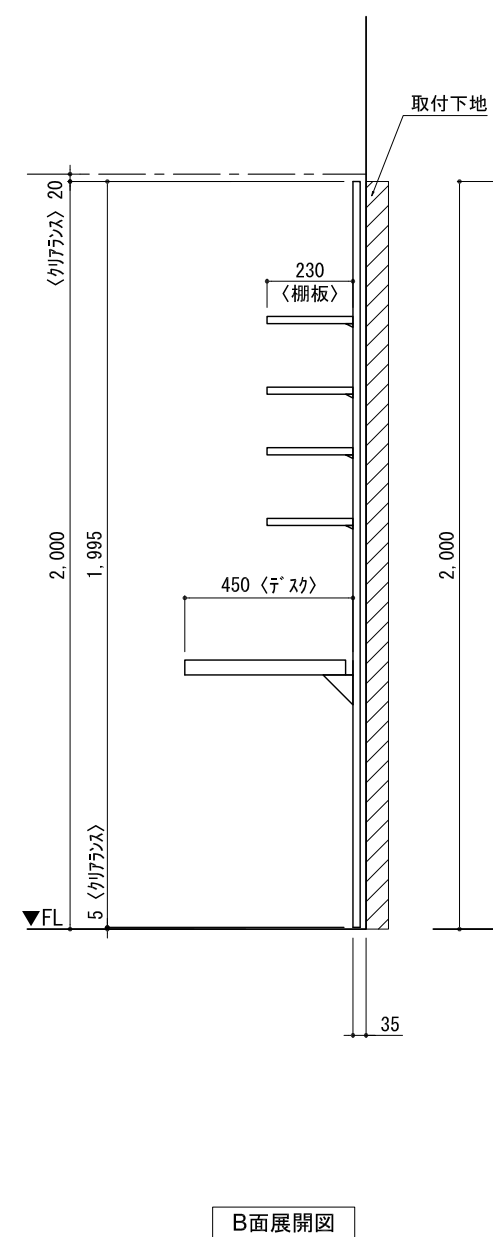


テンダーウォール デスクセット(棚板タイプ)+トール収納L 間口1300 高さ2000 プラン図

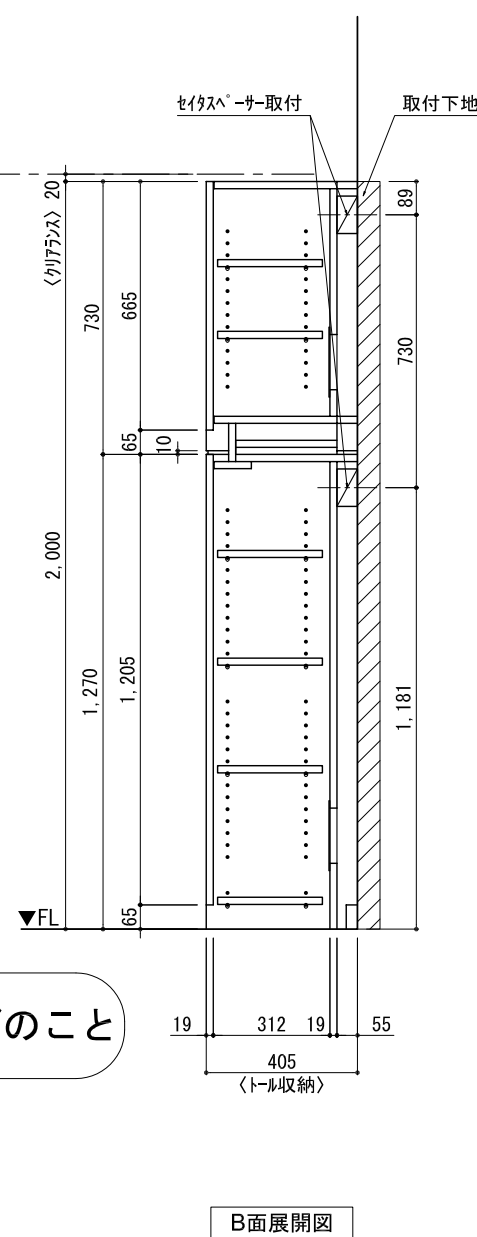

番号	名称	数量
①	バックホード	1
②	バックホード コンセント開口CENTER	1
③	バックホードエンド LR	1
④	肘パシラス	1
⑤	肘付 D230 W450	4
⑥	デスク W900	1
⑦	トップカバー W900 WE	1
⑧	片開きドアースキビ L	1
⑨	片開きドアースキビ L	1
⑩	化粧板	1
取付部品セット		1
⑪	肘ヨコブレース T23L	4
⑫	肘ヨコブレース T23R	4
⑬	肘ヨコブレース T45L	1
⑭	肘ヨコブレース T45R	1
⑮	肘ヨコブレース T45C	1
取付部材各種		1

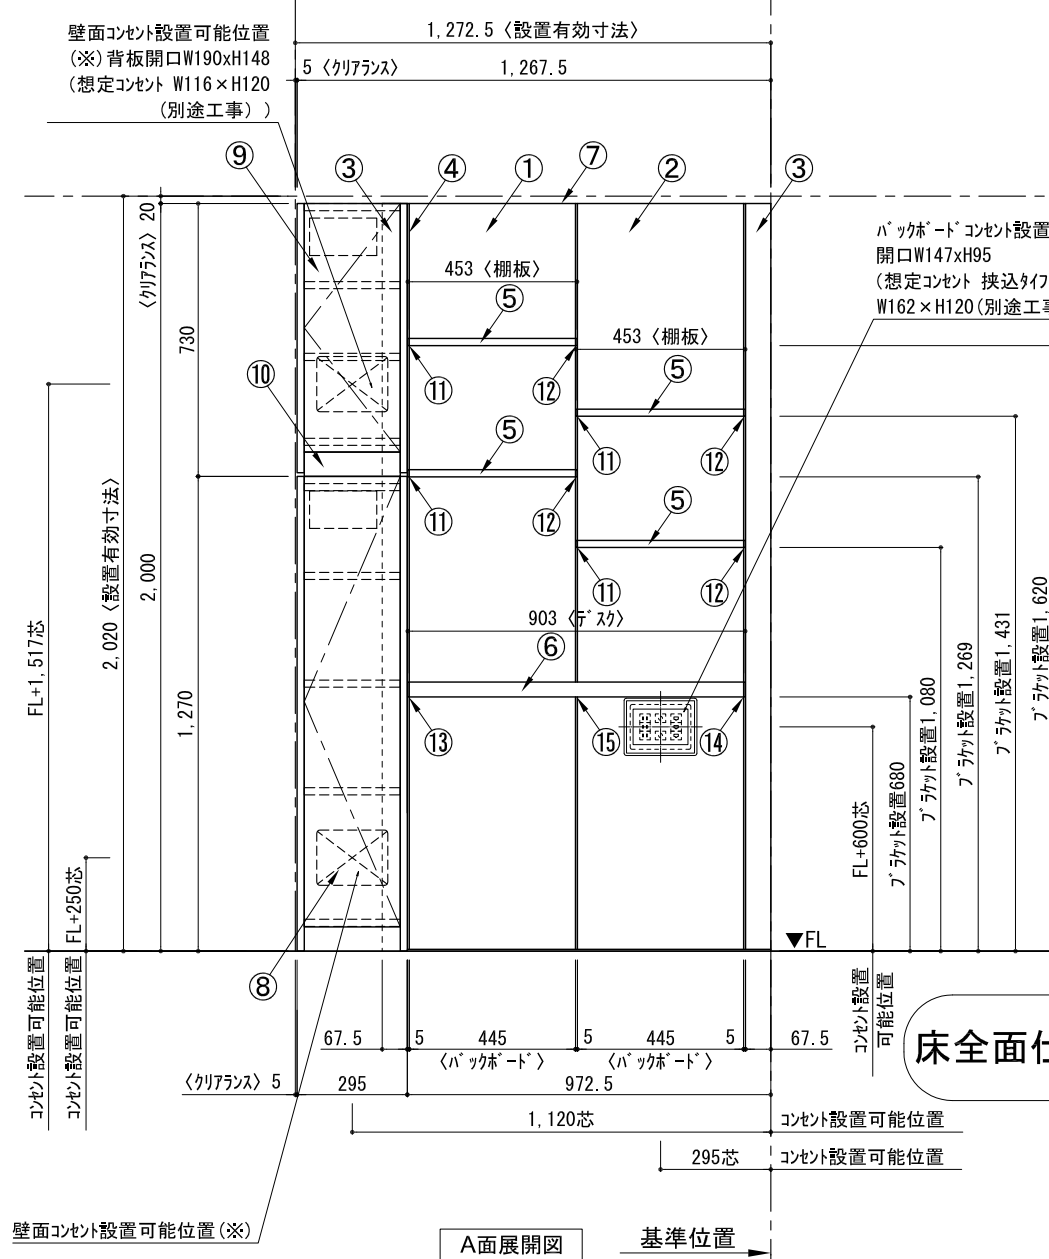

床全面仕上げのこと

備考欄/NOTE
 1、仕様は改良のため予告なく変更することがあります。
 2、取付壁面全面下地のこと。

改訂	4		9	縮尺/SCALE 1/20 (A3)	図面名称/TITLE テンダーウォール デスクセット(棚板タイプ) +トール収納L 間口1300 高さ2000 プラン図	図面番号/NO. G02236-0
	3		8			
	2		7			
	1		6			
	0	2020. 10. 31	新規作成			