テンダーウォール　デスクセット(棚板タイプ)+トール収納Ｌ　間口1750　高さ2000　プラン図

番号	名　称	数量
①	ﾊﾞｯｸﾎﾞｰﾄﾞ	2
②	ﾊﾞｯｸﾎﾞｰﾄﾞ ｺﾝｾﾝﾄ開口CENTER	1
③	ﾊﾞｯｸﾎﾞｰﾄﾞｴﾝﾄﾞ LR	1
④	ﾀﾅﾊﾞｼﾗ ｵｽ	1
⑤	ﾀﾅｲﾀ D230 W450	2
⑥	ﾀﾅｲﾀ D230 W900	2
⑦	ﾃﾞｽｸ W1350	1
⑧	ﾄｯﾌﾟｶﾊﾞｰ W450 E	1
⑨	ﾄｯﾌﾟｶﾊﾞｰ W900 E	1
⑩	片開きﾄﾞｱﾍﾞｰｽｷｬﾋﾞ L	1
⑪	片開きﾄﾞｱﾄｰﾙｷｬﾋﾞ L	1
⑫	化粧板	1
	取付部品ｾｯﾄ	1
	⑬ ﾀﾅﾖｳﾌﾞﾗｹｯﾄ T23L	4
	⑭ ﾀﾅﾖｳﾌﾞﾗｹｯﾄ T23R	4
	⑮ ﾀﾅﾖｳﾌﾞﾗｹｯﾄ T10	2
	⑯ ﾀﾅﾖｳﾌﾞﾗｹｯﾄ T45L	1
	⑰ ﾀﾅﾖｳﾌﾞﾗｹｯﾄ T45R	1
	⑱ ﾀﾅﾖｳﾌﾞﾗｹｯﾄ T45C	2
	取付部材各種	

▼ ﾌﾞﾗｹｯﾄ 設置位置拡大図

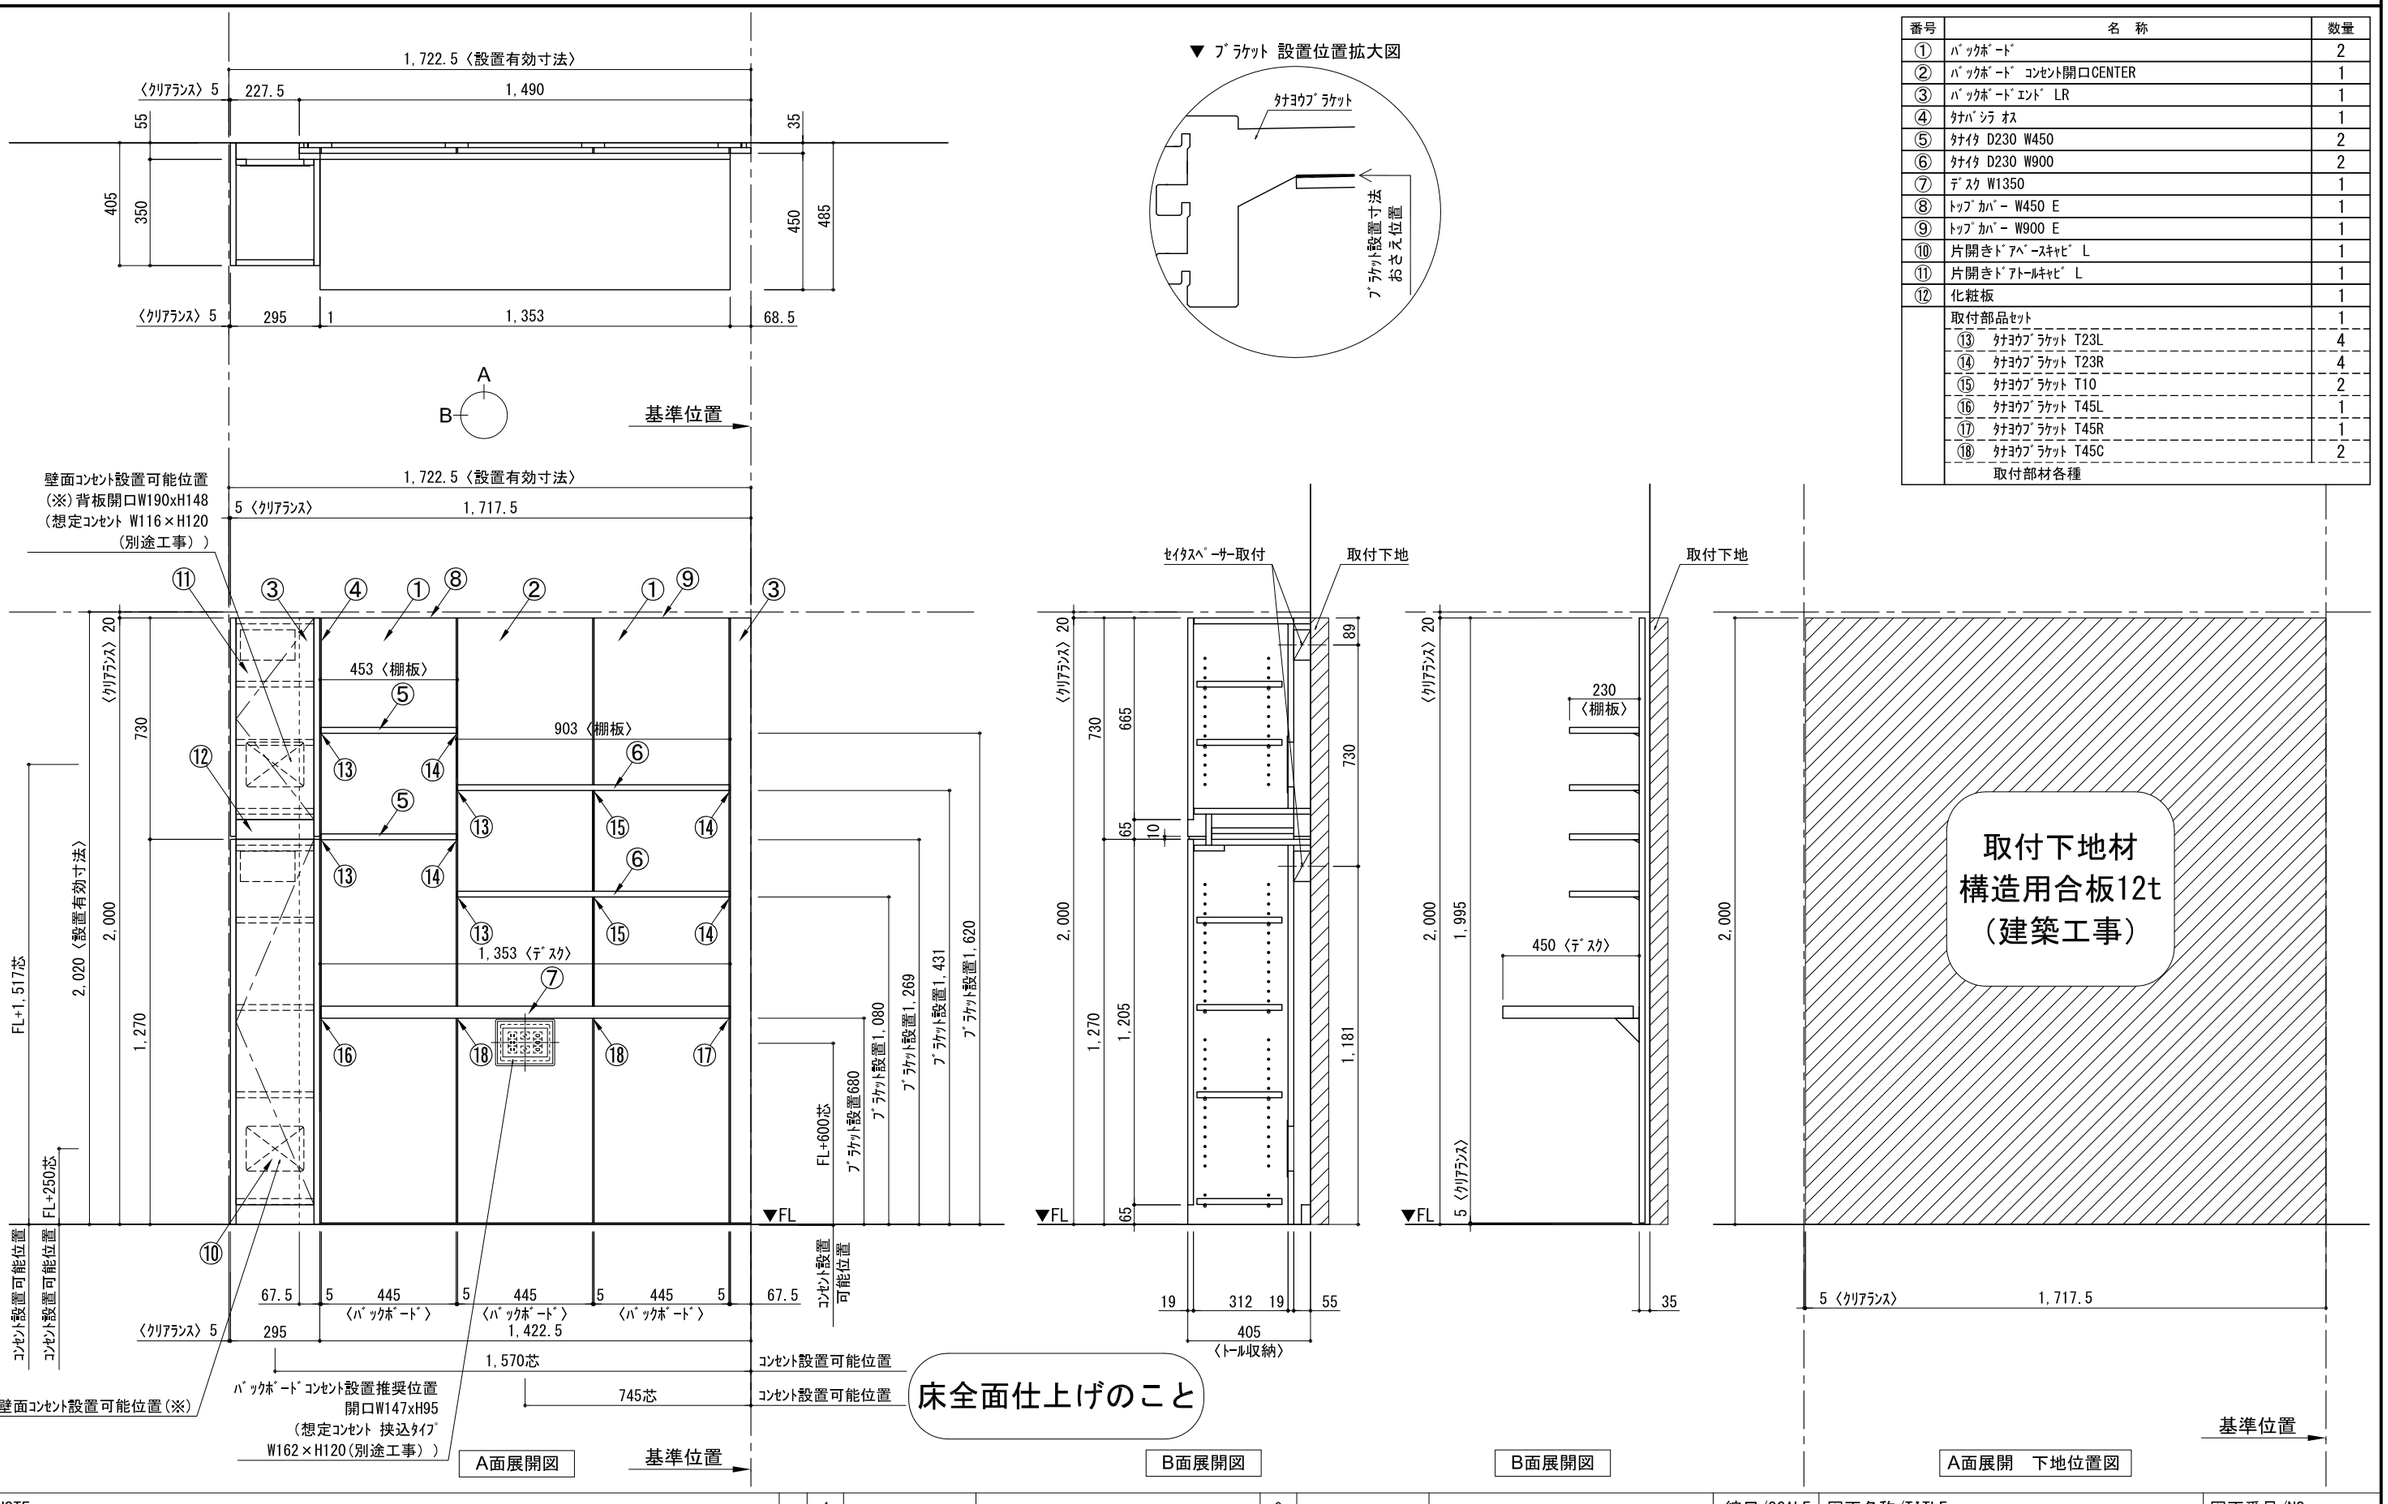

備考欄/NOTE
1、仕様は改良のため予告なく変更することがあります。
2、取付壁面全面下地のこと。

改訂						
4			9			
3			8			
2			7			
1			6			
0	2020.10.31	新規作成	5			

縮尺/SCALE	図面名称/TITLE	図面番号/NO.
1/20 (A3)	テンダーウォール デスクセット(棚板タイプ) +トール収納Ｌ 間口1750　高さ2000 プラン図	G02237-0