
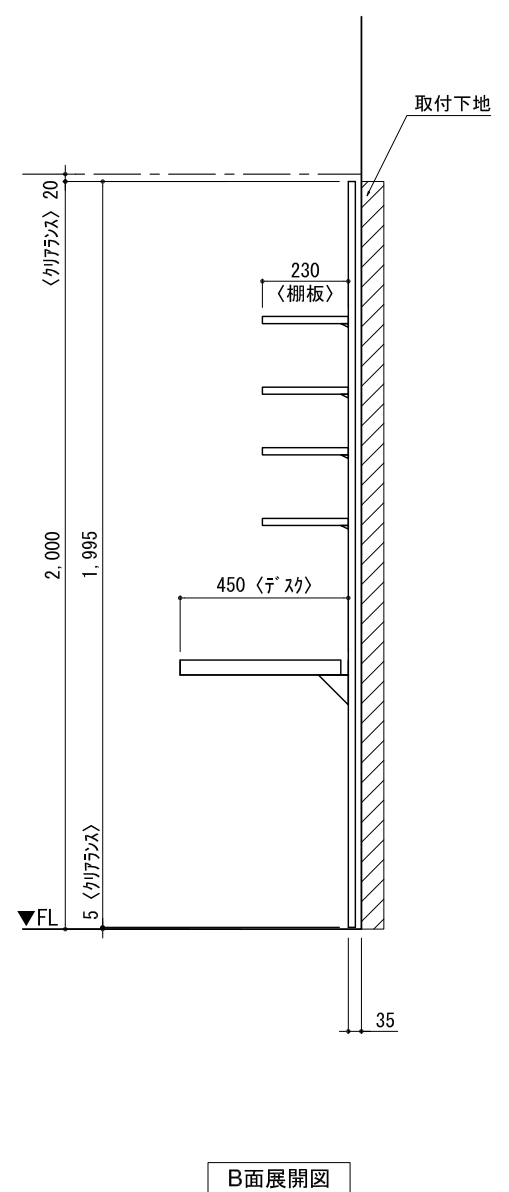
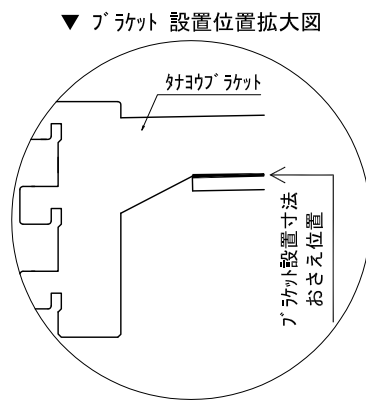


テンダーウォール デスクセット(棚板タイプ) 間口1500 高さ2000 プラン図

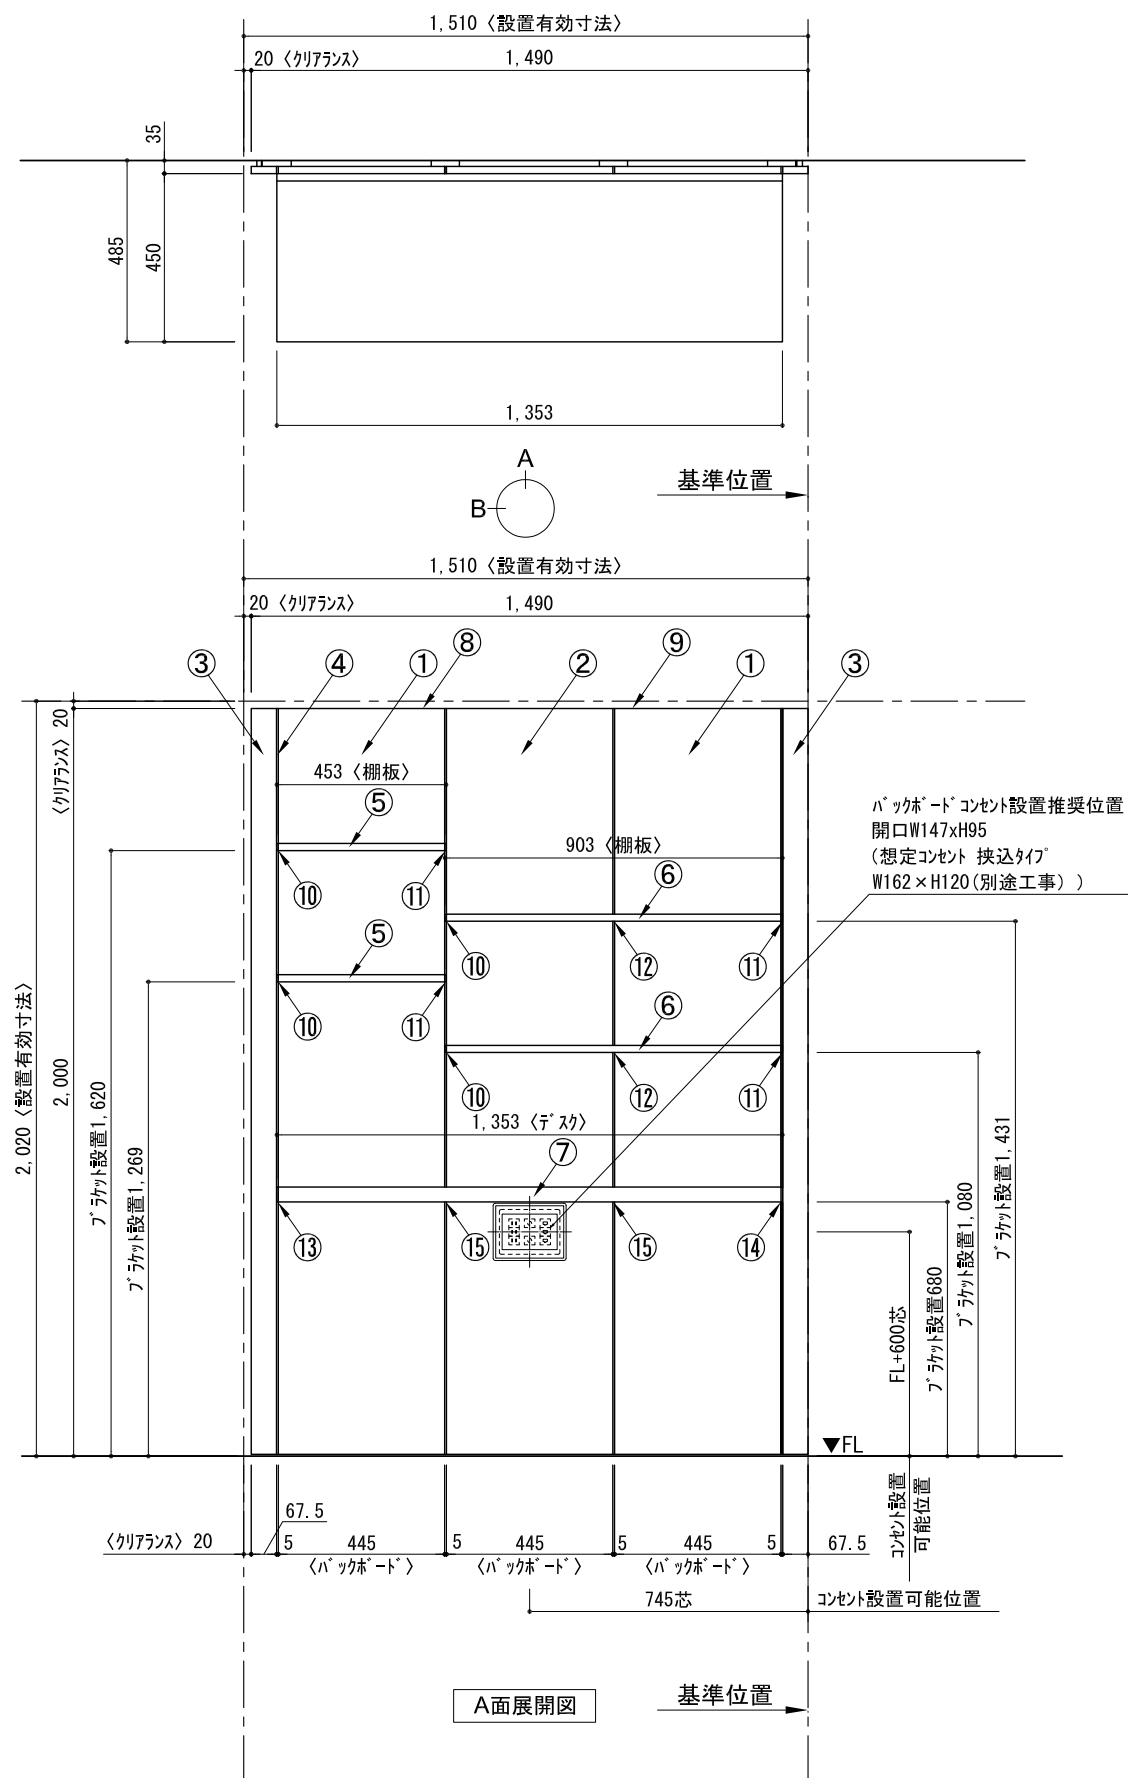

番号	名称	数量
①	バックボード	2
②	バックボード コンセント開口CENTER	1
③	バックボード エント LR	1
④	斜ヨコブラケット	1
⑤	斜材 D230 W450	2
⑥	斜材 D230 W900	2
⑦	デスク W1350	1
⑧	トップカバー - W450 E	1
⑨	トップカバー - W900 E	1
取付部品セット		1
⑩	斜ヨコブラケット T23L	4
⑪	斜ヨコブラケット T23R	4
⑫	斜ヨコブラケット T10	2
⑬	斜ヨコブラケット T45L	1
⑭	斜ヨコブラケット T45R	1
⑮	斜ヨコブラケット T45C	2
取付部材各種		

備考欄/NOTE
 1、仕様は改良のため予告なく変更することがあります。
 2、取付壁面全面下地のこと。

改訂	4		9	縮尺/SCALE 1/20 (A3)	図面名称/TITLE テンダーウォール デスクセット(棚板タイプ) 間口1500 高さ2000 プラン図	図面番号/NO. G02243-0
	3		8			
	2		7			
	1		6			
	0	2020. 10. 31	新規作成			